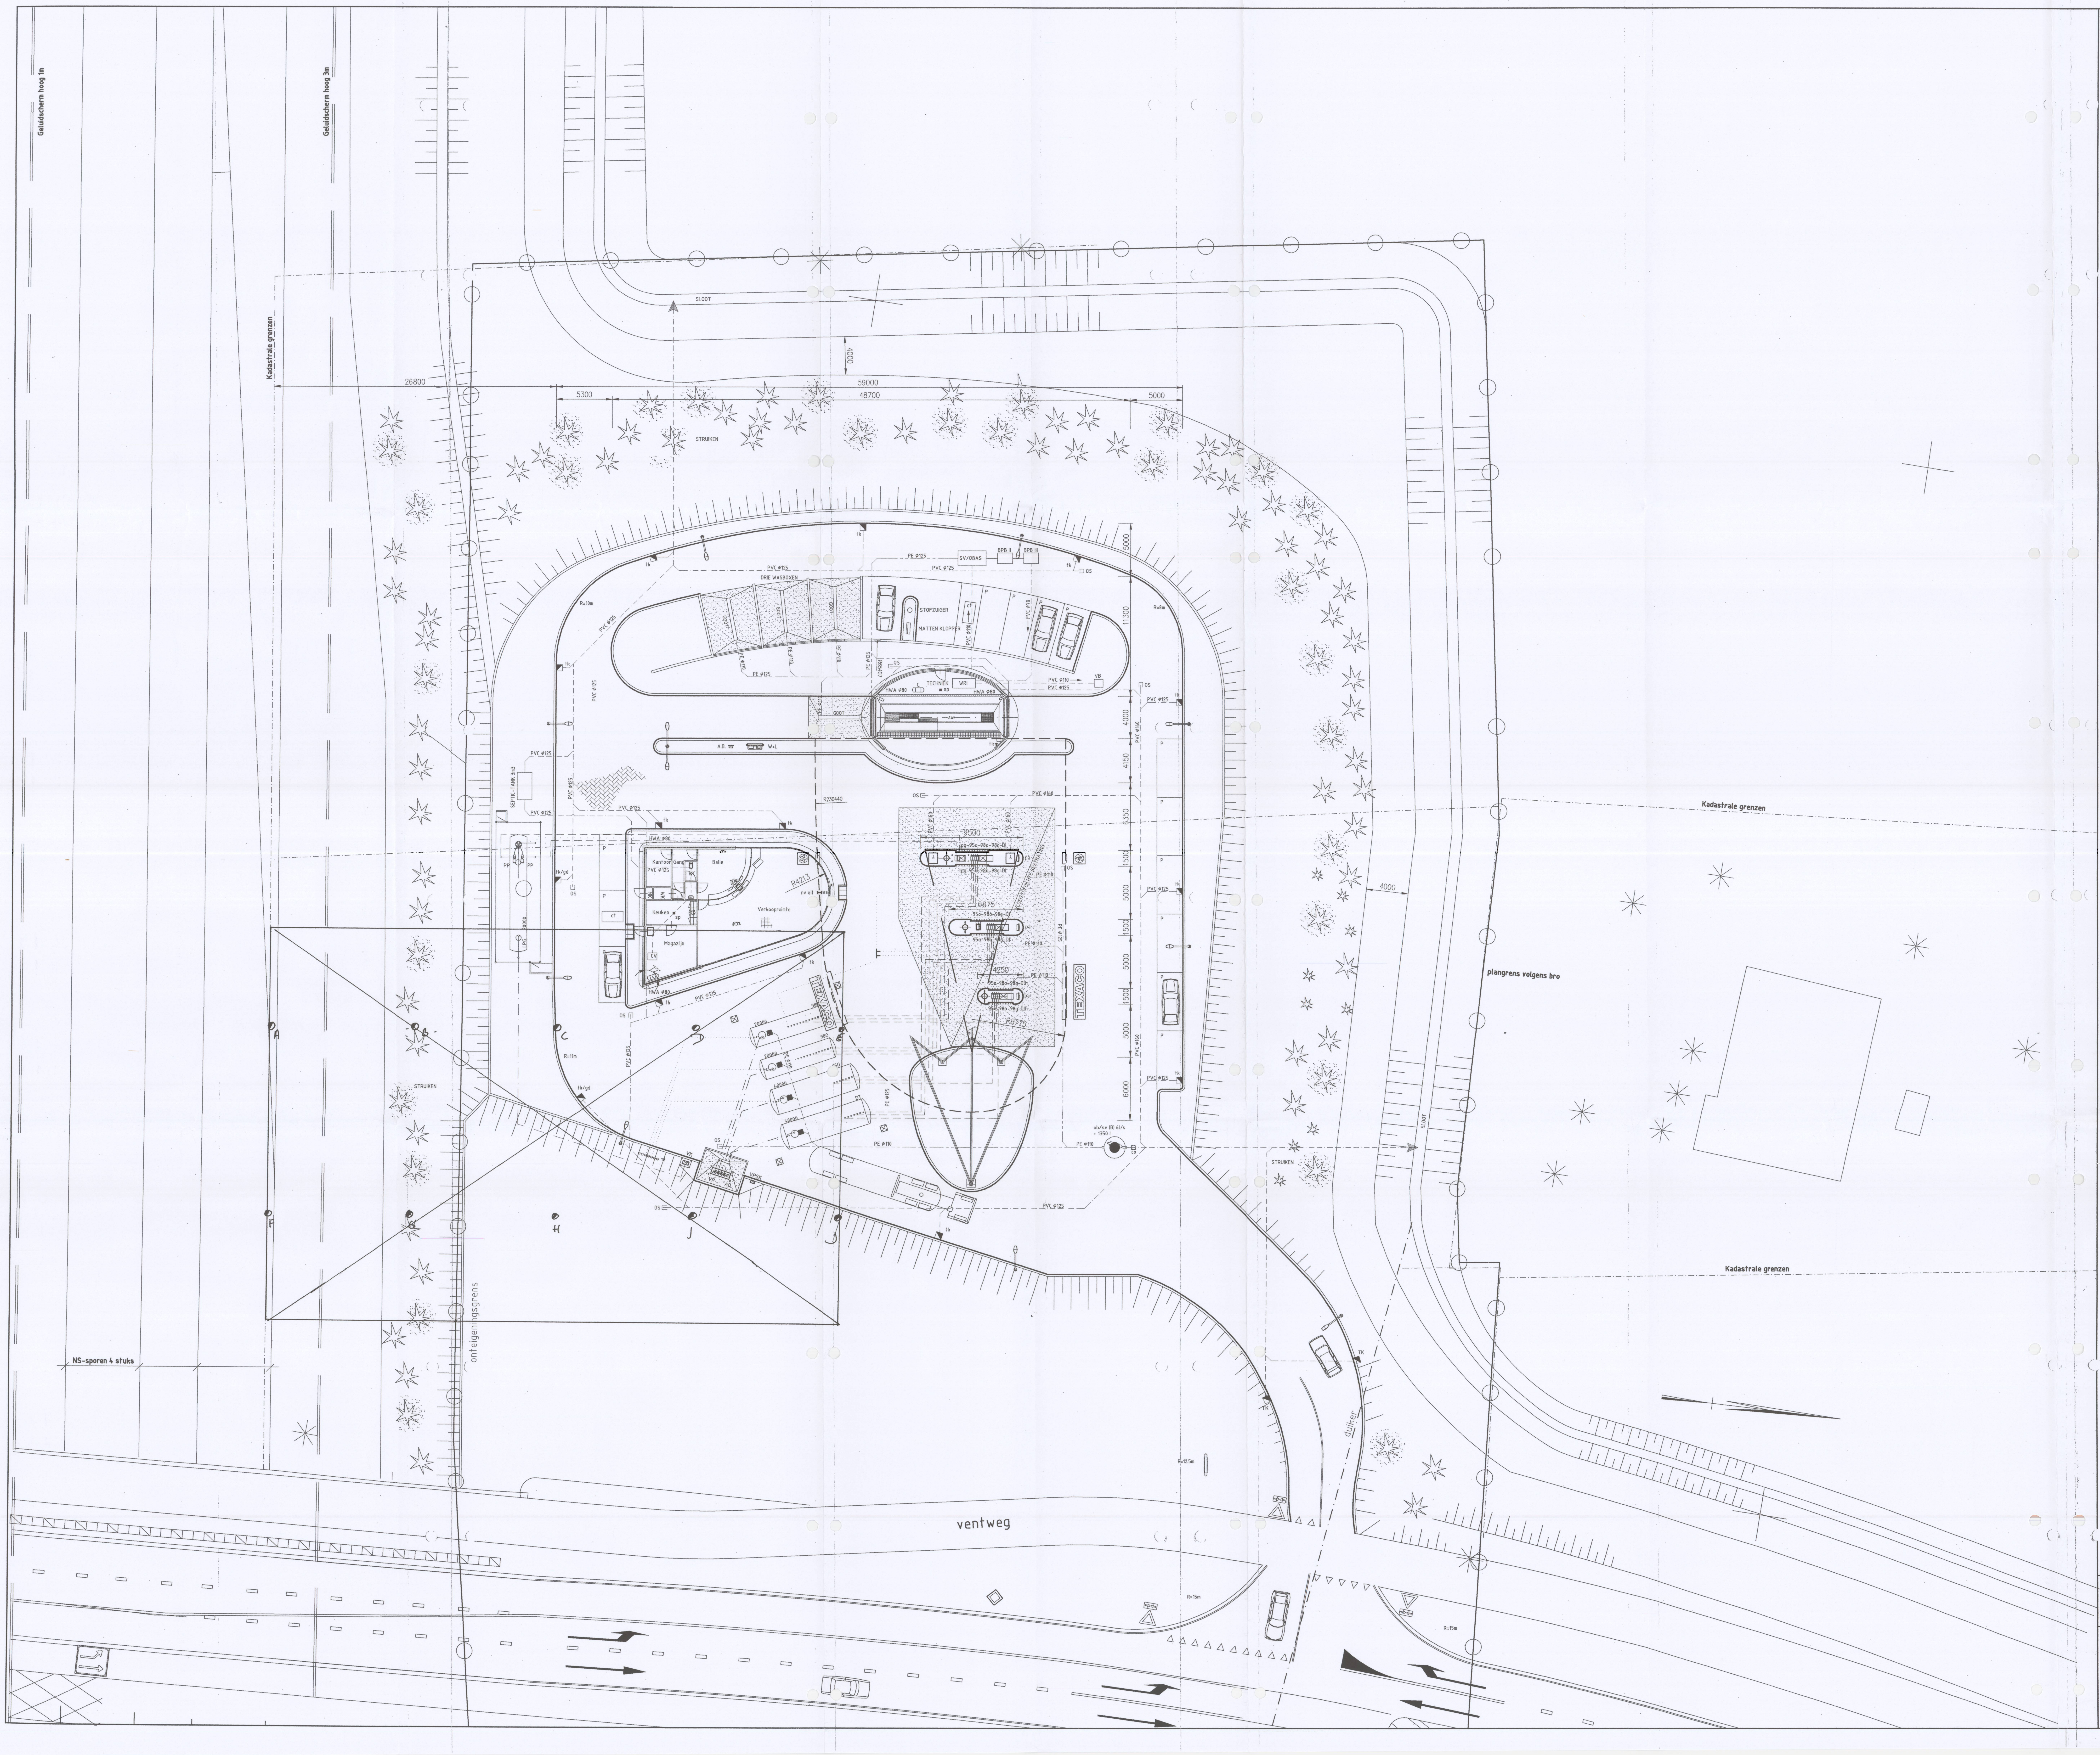
Geluidscherm hoog 1m
Geluidscherm hoog 3m
Kadastrale grenzen
NS-sporen 4 stuks
onteigeningsgrens
ventweg
duiker
plangrens volgens bro
SLOOT
STRUIKEN
SEPTIC-TANK 3m3
LPG 20000
DRIE WASBOXEN
GOOT
STOFZUIGER
MATTEN KLOPPER
TECHNIEK
WRI
SV/OBAS
BPB II
BPB III
VB
A.B.
W+L
Kantoor
Gang
Keuken
Magazijn
Balie
Verkoopruimte
R4213
R23040
R65407
R8775
TEXACO
VLOEISTOFDICHTE BESTRATING
40000
20000
PVC ø125
PVC ø160
PE ø110
PE ø125
26800
59000
48700
5300
5000
4000
6000
1500
6350
4150
11300
9500
6875
4250
R=15m
R=12.5m
R=10m
R=8m

VERKLARING

PRODUKTAFLEVERUNITS

		Vermogen	Capaciteit/inhoud	
95o	Produktpomp Euro/95 ongelood	3x 0.375KW00	afgifte 6 x 40	l/min
98o	Produktpomp Super Plus/98 ongelood	3x 0.375KW00	afgifte 6 x 40	l/min
98mlv	Produktpomp Super/98 met loodvervanger	3x 0.375KW00	afgifte 6 x 40	l/min
Dl	Produktpomp Diesel low speed (40)	2x 0.375KW00	afgifte 4 x 40	l/min
Dlh	Dieselpomp (40/80)	1x 0.375KW00	afgifte 2 x 40/80	l/min
LPG	LPG afleverunit	1x 0.375	afgifte 2 x 50	l/min

PRODUKTOPSLAGTANKS

95oT	Opslagtank Euro/95 ongelood	met inh. van	40	m3
98oT	Opslagtank Super Plus/98 ongelood	met inh. van	20	m3
98mlvT	Opslagtank Super/98 met loodvervanger	met inh. van	20	m3
DT	Opslagtank Diesel	met inh. van	40	m3
LPG	Opslagtank LPG	met inh. van	20	m3

LEIDINGWERK (pe beklede stalen buis)

— — — — Vulleiding
— · — · — Zuigleiding
··········· Ontluchtingsleiding
··········· Dampretourleiding
— — · — — · — Riolering in PVC
—— - - —— Riolering in PE-50

DIVERSEN

AD	Aansluitpunt dampretour		
AWI	Autowasinstallatie		
C	Compressor LT 7	1 x 2.5 kW	capaciteit : 300 l
C.C.A.	Credit Card Aansluiting		
C.C.R.	Credit Card Reader		
CV	Centrale Verwarming		
EK	Elektrakast		
MK	Meterkast		
PP	Perspomp LPG	1 x 2.2 kW	
TO/TB	Tank-ontluchting/-beluchting		
VK	Vulpuntkast LPG		
VP	Vulpunten		
VPSK	Vulpuntstuurkast LPG		
W+L	Water- en luchtservice		
ab	Afvalbak		
cp	Dikwandige PVC controleput nr. :	...... (ø...)	
ct	Container		
ctb	Containerbox		
dlm	Dubbele lichtmast		
dlm/g	Dubbele lichtmast gemeente		
E	Wandkontaktdoos op kolom (220 + 380 Volt)		
hl	Hoornluidspreker		
hwa	Hemelwaterafvoer		
lm	Lichtmast		
lm/g	Lichtmast gemeente		
lp	Luchtpunt t.b.v. vrachtverkeer		
BPB II		Biologisch procesbekken II - 5,0 cbm	
BPB III		Biologisch procesbekken III - 5,0 cbm	
SV/OBAS		slibvangput 10,0 cbm met OBAS NG 20	
VB		Verzamelbekken 15,0 cbm	
WRI		Water Reinigings Installatie	
ob/sv (B) 6l/s + 1350 l		gecombineerde olie- benzine / slibvanger afm. 1250x2350mm	
os	Ontstoppingsstuk		
pa	Produktaanduidingsbak		
pb	Prefab betonnen bloembak		
pr	Papierrolhouder		
pta	Paaltoparmatuur		
p6	Poederblusser, inh. 6 kg		
sk	Straatkolk		
sk/gd	Straatkolk, gasdicht		
sk/go	Straatkolk, gasdicht aangesloten op olie-bezineafscheider		
sk/o	Straatkolk, aangesloten op olie-bezineafscheider		
sz	Stofzuiger	1 x 2.0 kW	
tk	Trottoirkolk		
tk/gd	Trottoirkolk, gasdicht		
tk/go	Trottoirkolk, gasdicht aangesloten op olie-benzineafscheider		
tk/o	Trottoirkolk, aangesloten op olie-benzineafscheider		
vk	Vloerkluis		
vm	Vlaggemast		
wa	Wateraftappunt op luifel kolom		

— · — · — Terreingrens

⋈ Afsluiter

☒ Peilput t.b.v. grondwater

◙ Peilput t.b.v. tanksinhoudsmeting

Bestrating van parkeer-, W+L en sz-plaatsen, klinkers,	kleur:	heide paars
Bestratingslijnen, klinkers,	kleur:	wit
Overige bestrating (tenzij anders vermeld), klinkers,	kleur:	donker grijs
▨ Vloeistofdichte bestrating, beton	kleur:	donker grijs

VOOR DOORSNEDEN ZIE TEK. 004

Texaco Nederland B.V.
Postbus 735 Weena-Zuid 166 Tel. 010 - 40 33 400
3000 AS Rotterdam 3012 NC Rotterdam Fax. 010 - 40 33 586

Omschrijving	**Situatie tekening**	Fase	Ontwerp	Datum	22-10-99
		Getekend	DHV AETEC	Wijzigingen	18-11-99
		Afmeting	A0		07-09-00
Naam	Texaco station	Schaal	1:200		
Straat	Rijksweg Zuid				
Plaats	Elst	● AutoCAD-file		● Tekeningnummer	
Kad. situatie	M-761 (ged)	R0279-B11		**R0279 B11**	