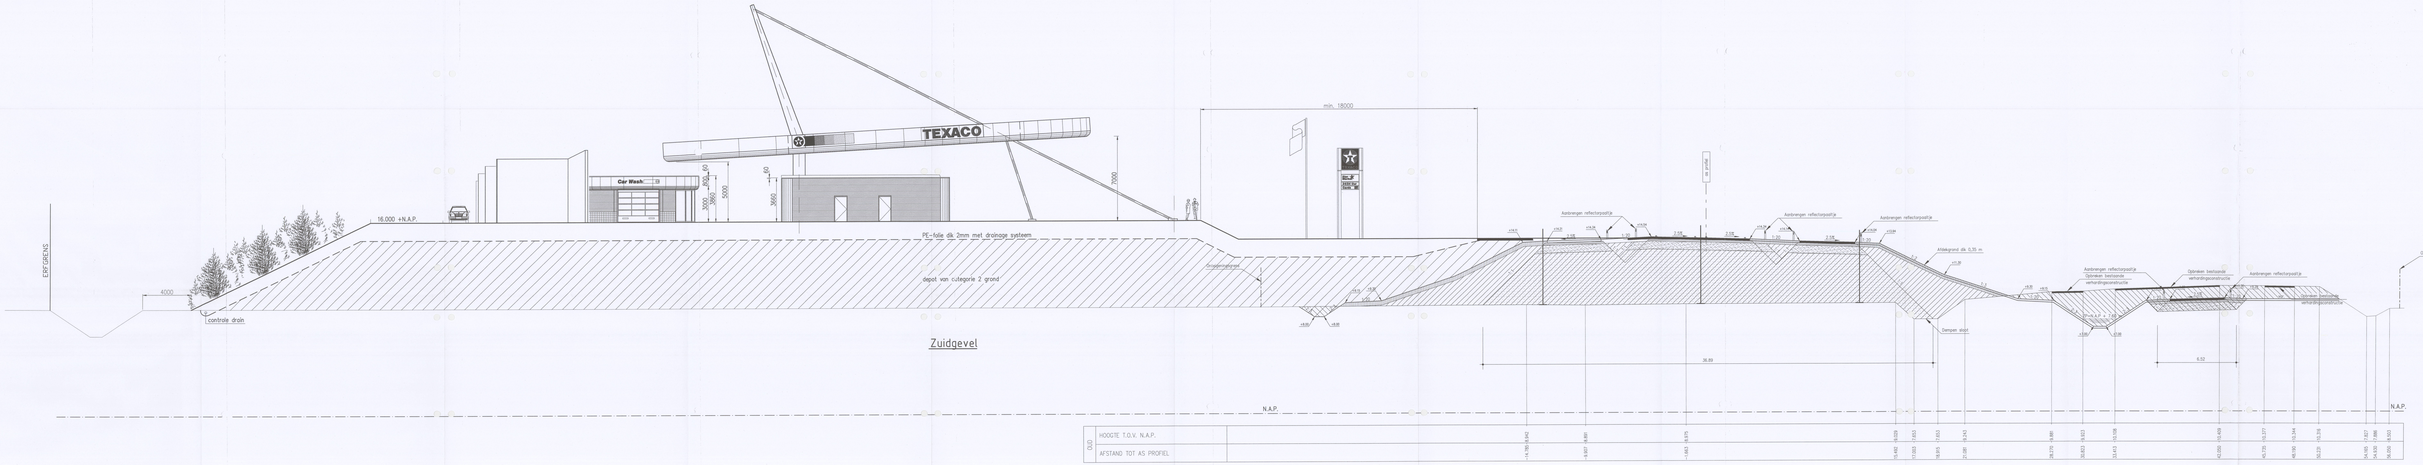

Zuidgevel

DWARSPROFIEL METRERING 700

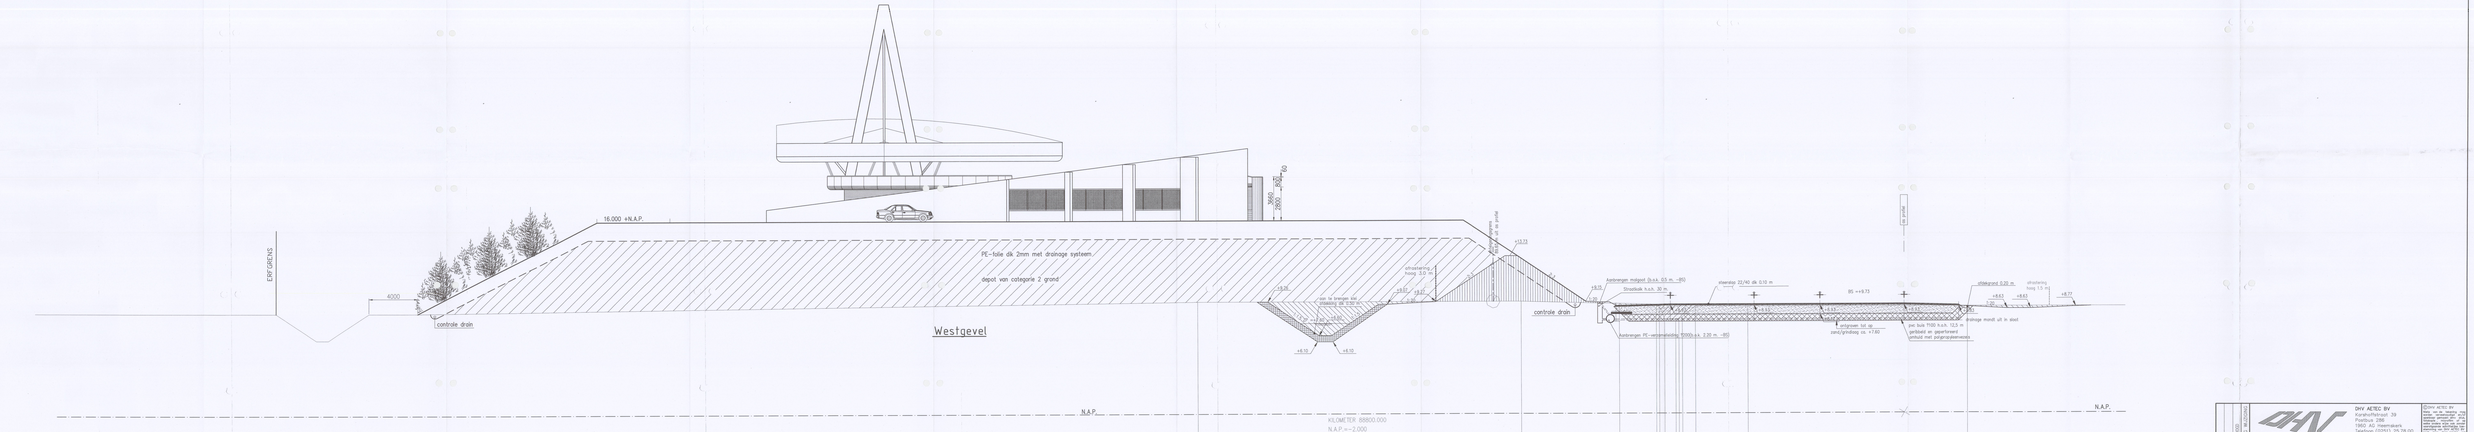

Westgevel

DWARSPROFIEL KM. 88.800

DHV ARCHITECTEN BV Marshallstraat 39 Postbus 286 1960 AG Heemskerk Telefoon (0251) 25 78 00 Telefax (0251) 25 78 10 E-mail: dhvarchitecten@dhv.nl		DHV ARCHITECTEN BV Deze tek. mag niet zonder schriftelijke toestemming van DHV ARCHITECTEN BV worden gebruikt, gekopieerd of aan derden ter beschikking gesteld. Alle rechten voorbehouden. Dit geldt ook voor de daarin vervatte informatie. Indien u deze tek. niet mag ontvangen, dan dient u dit te melden en de tek. te vernietigen. Bij gebruik van deze tek. dient u te verklaren deze bepaling te hebben gelezen en te zullen naleven.	
PROJECTLEIDER	H.J.M. Arns	DET. AHA	DAT. 19-10-99
PROJECT	Benzinestation Elst	GEZ.	DAT.
		FILE: FILENAAM.DWG	TEK.NR. 004
A ONDERDEEL	Doorsnede grondlichaam	FORM: A0+	
		SCH.ORIG. 1:100	REVISIE : A