




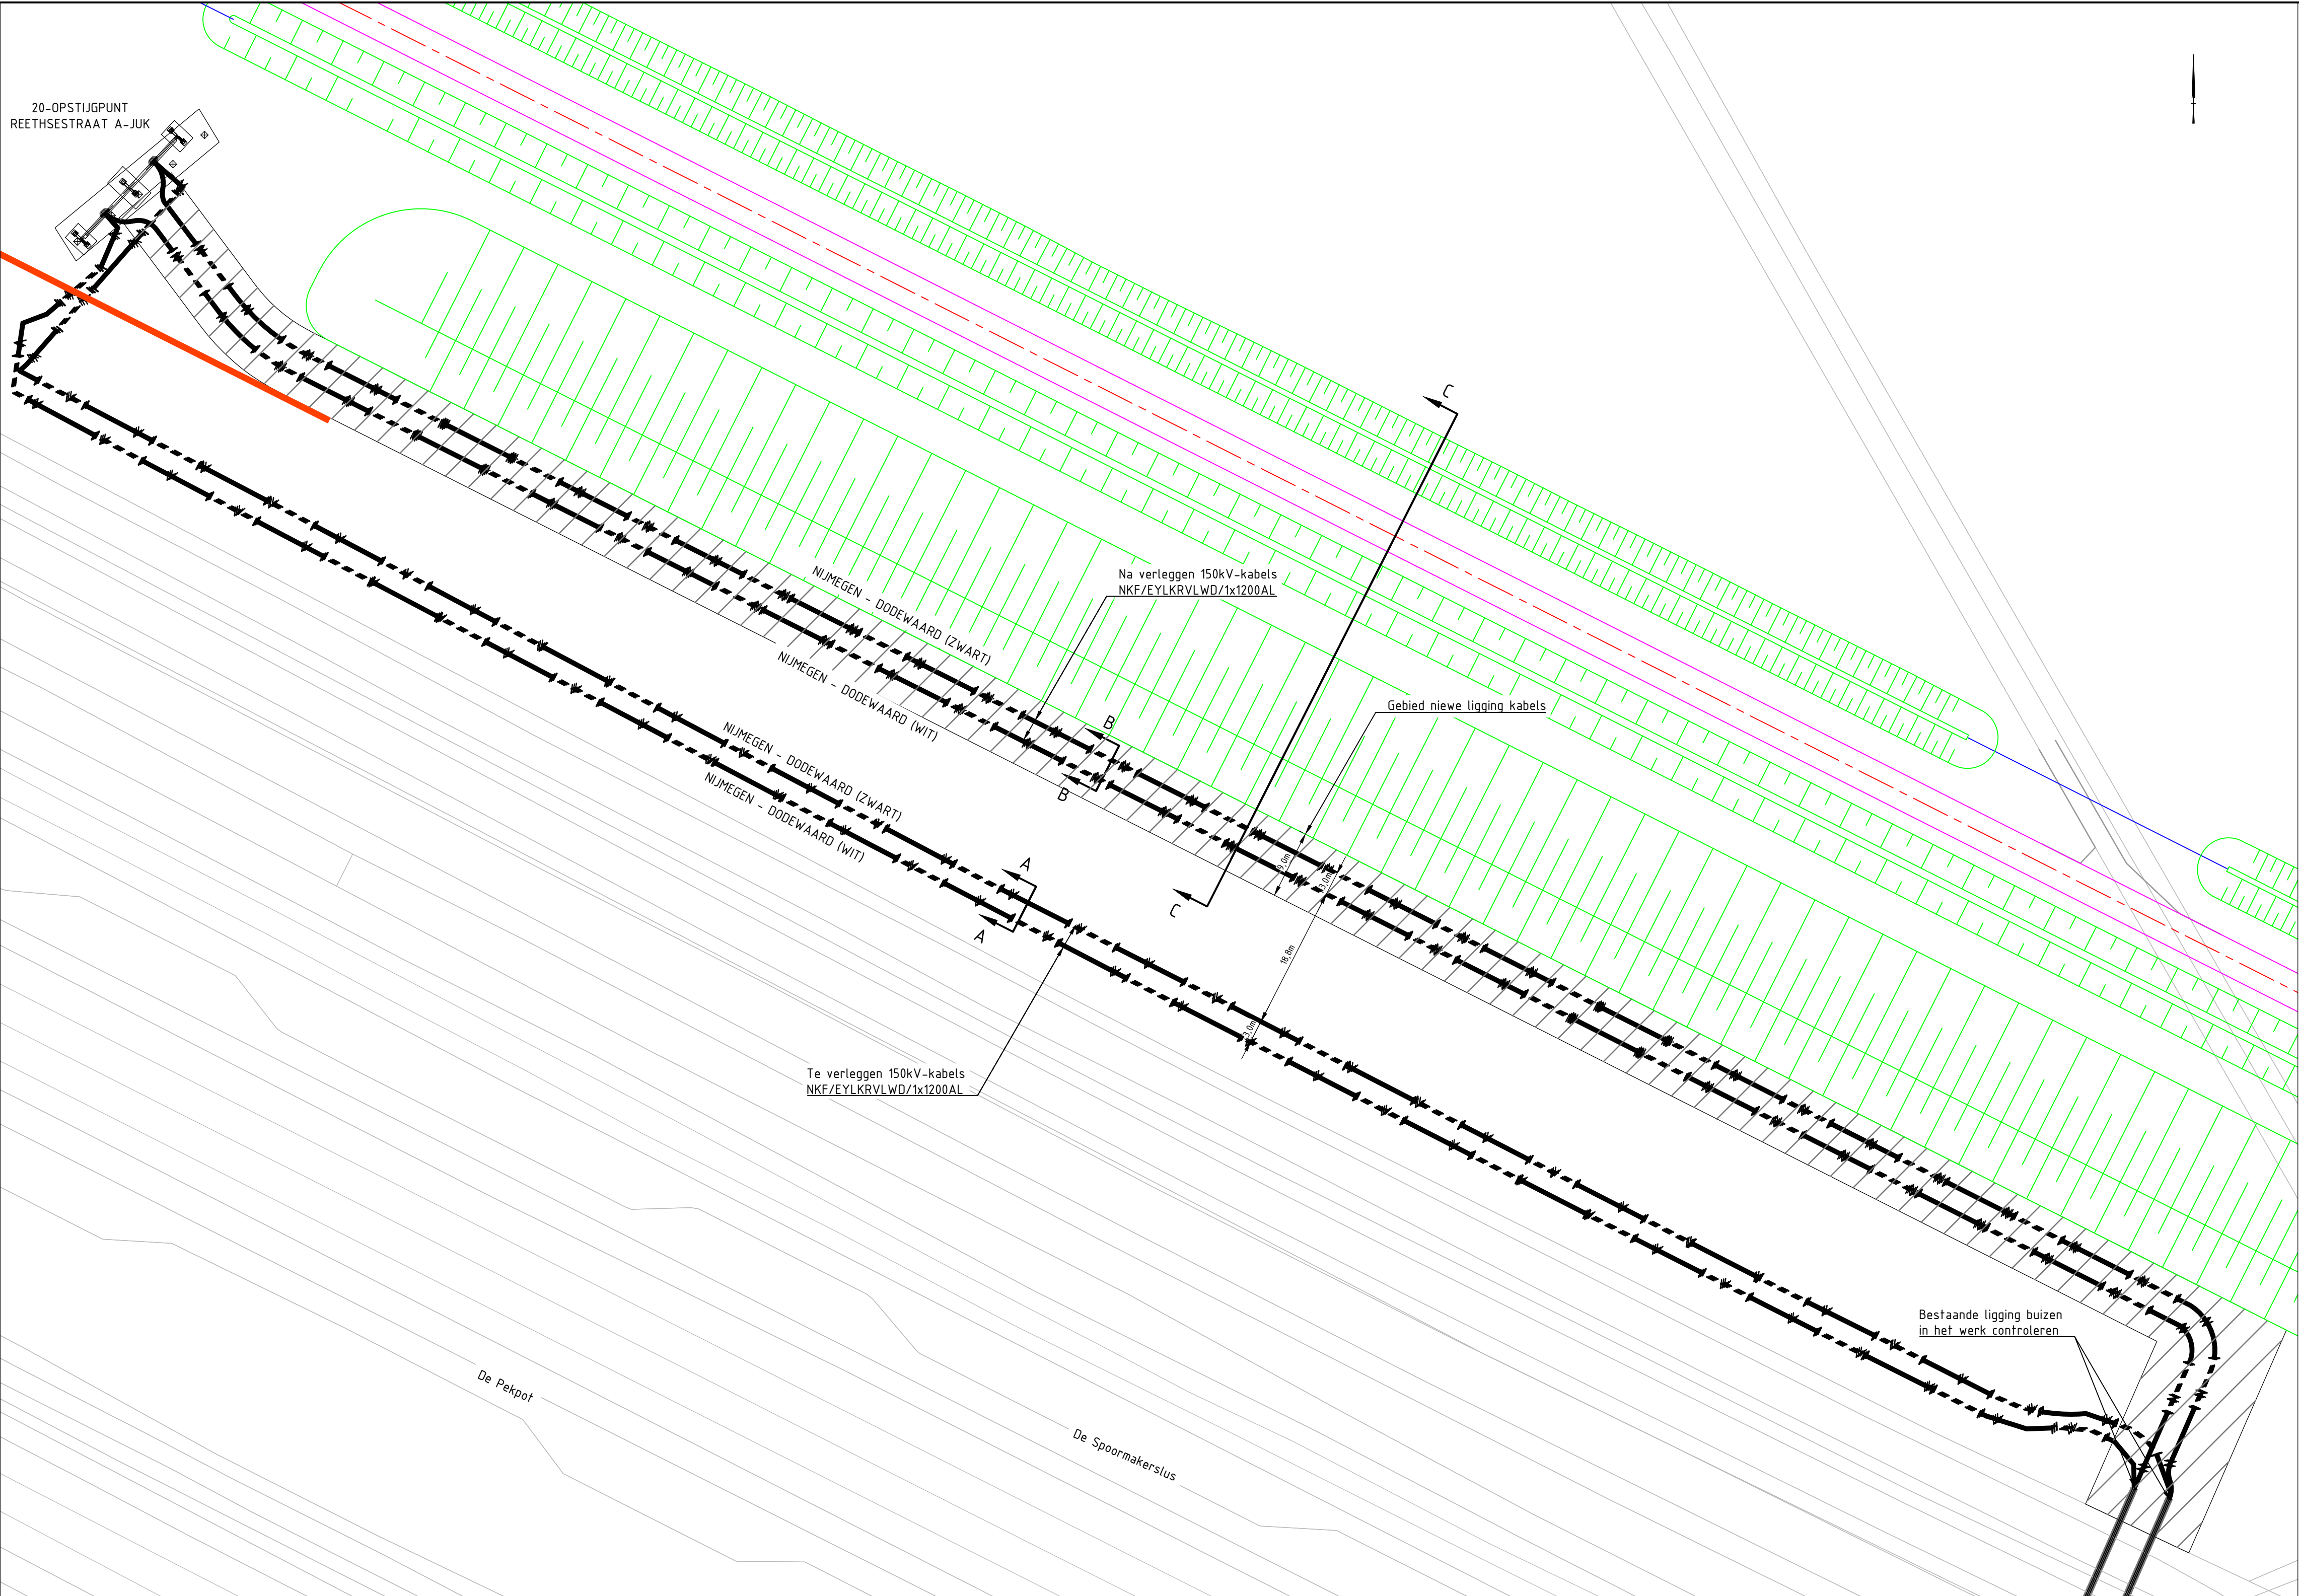

SITUATIE
SCHAAL 1 : 500

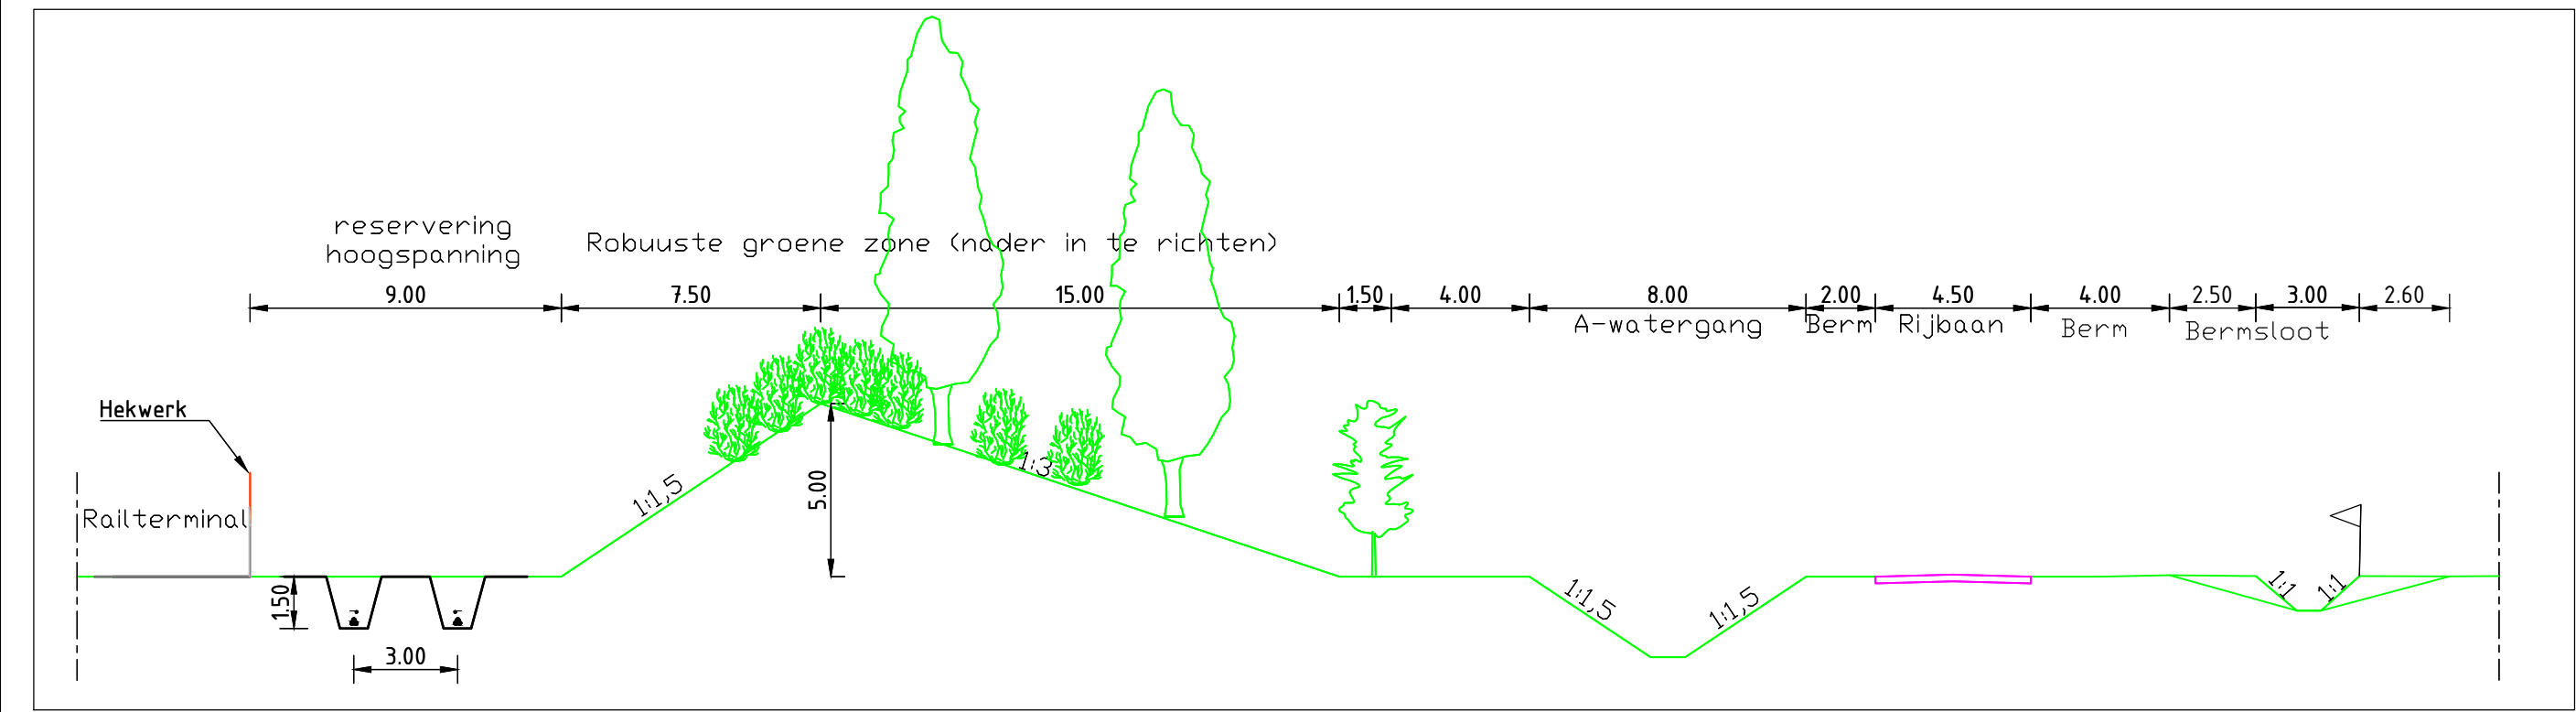


DWARSPROFIEL C-C
SCHAAL 1 : 200

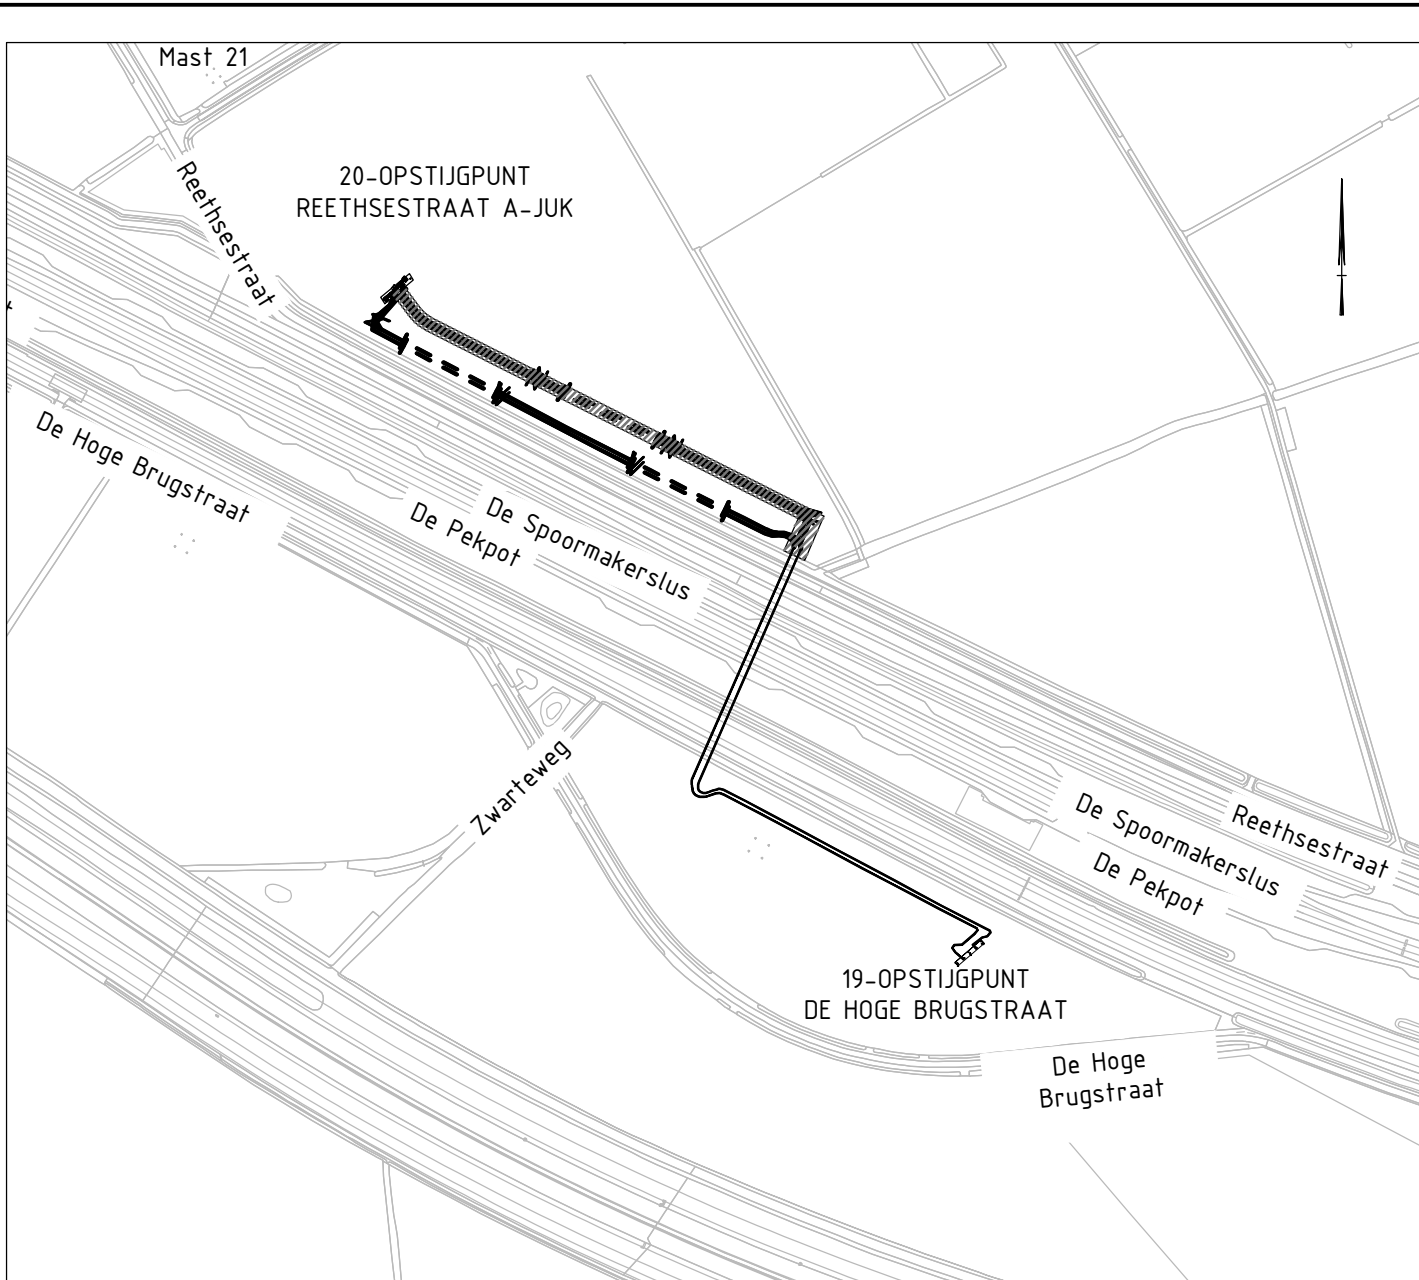


OVERZICHT
SCHAAL 1 : 5000

Maten in meters, tenzij anders vermeld
Materiaalmaten in mm, tenzij anders vermeld
Peilmaten in meters t.o.v. N.A.P., tenzij anders vermeld
Diameters in mm, tenzij anders vermeld

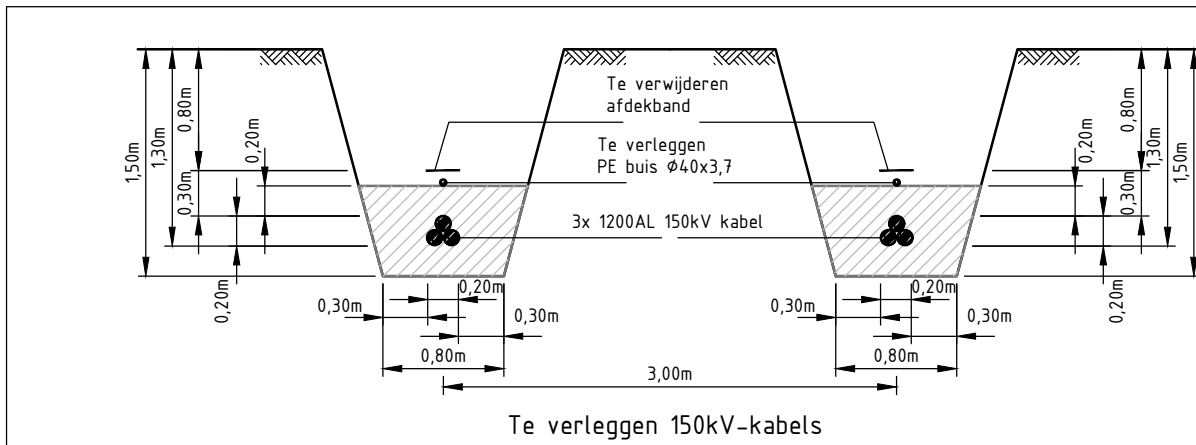

DWARSPROFIEL A-A
SCHAAL 1 : 50

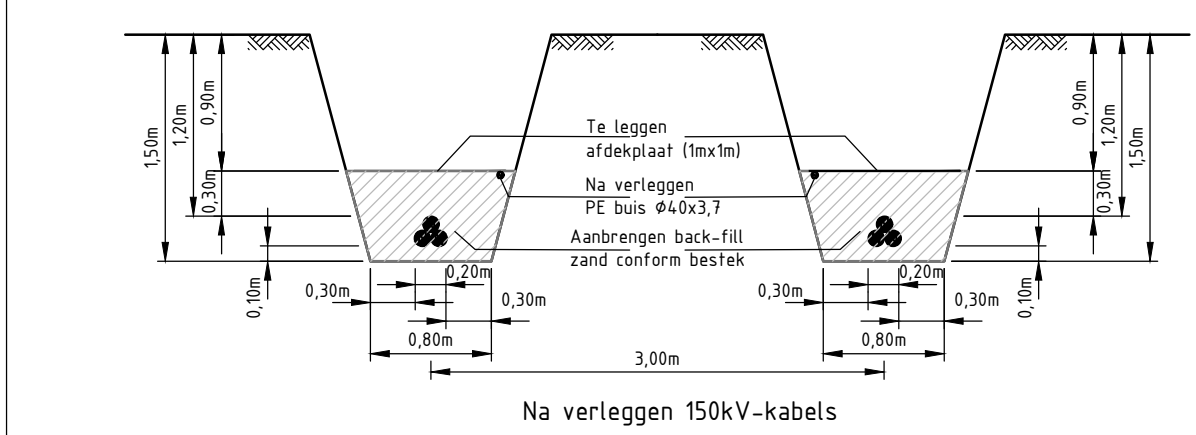

DWARSPROFIEL B-B
SCHAAL 1 : 50

VERKLARING:

- Bestaande 150kV-kabel
- Te verleggen 150kV-kabel
- 150kV-kabel na verleggen
- Kabelaansluiting
- Bestaande buis
- Gebied nieuwe ligging kabels

OPDRACHTGEVER: TenneT		Amerikaanse projectie		Schaal: 1:500	Formaat: A1	Afdeling: KABEL
				Fase: 00 (DETAILONTWERP)	Akkoord: NdK	
				Status: DEFINITIEF	Datum: 21.07.2022	
H			Datum	Naam	150kV LIJNVERBINDING NIJMEGEN-DODEWAARD VERLEGGING 150kV-KABELVERBINDING TRACÉTEKENING	
G			Get.	21.07.2022		
F			Gec.	21.07.2022		
E			Gez.	21.07.2022		
D					RTE-9010-01	
C						
B						
A						
Rev.	Wijziging	Datum	Get.	Oorspr.:	Verv.:	Verv.doer:

REDDYN

RTE-9010-01

Blad
1/1