


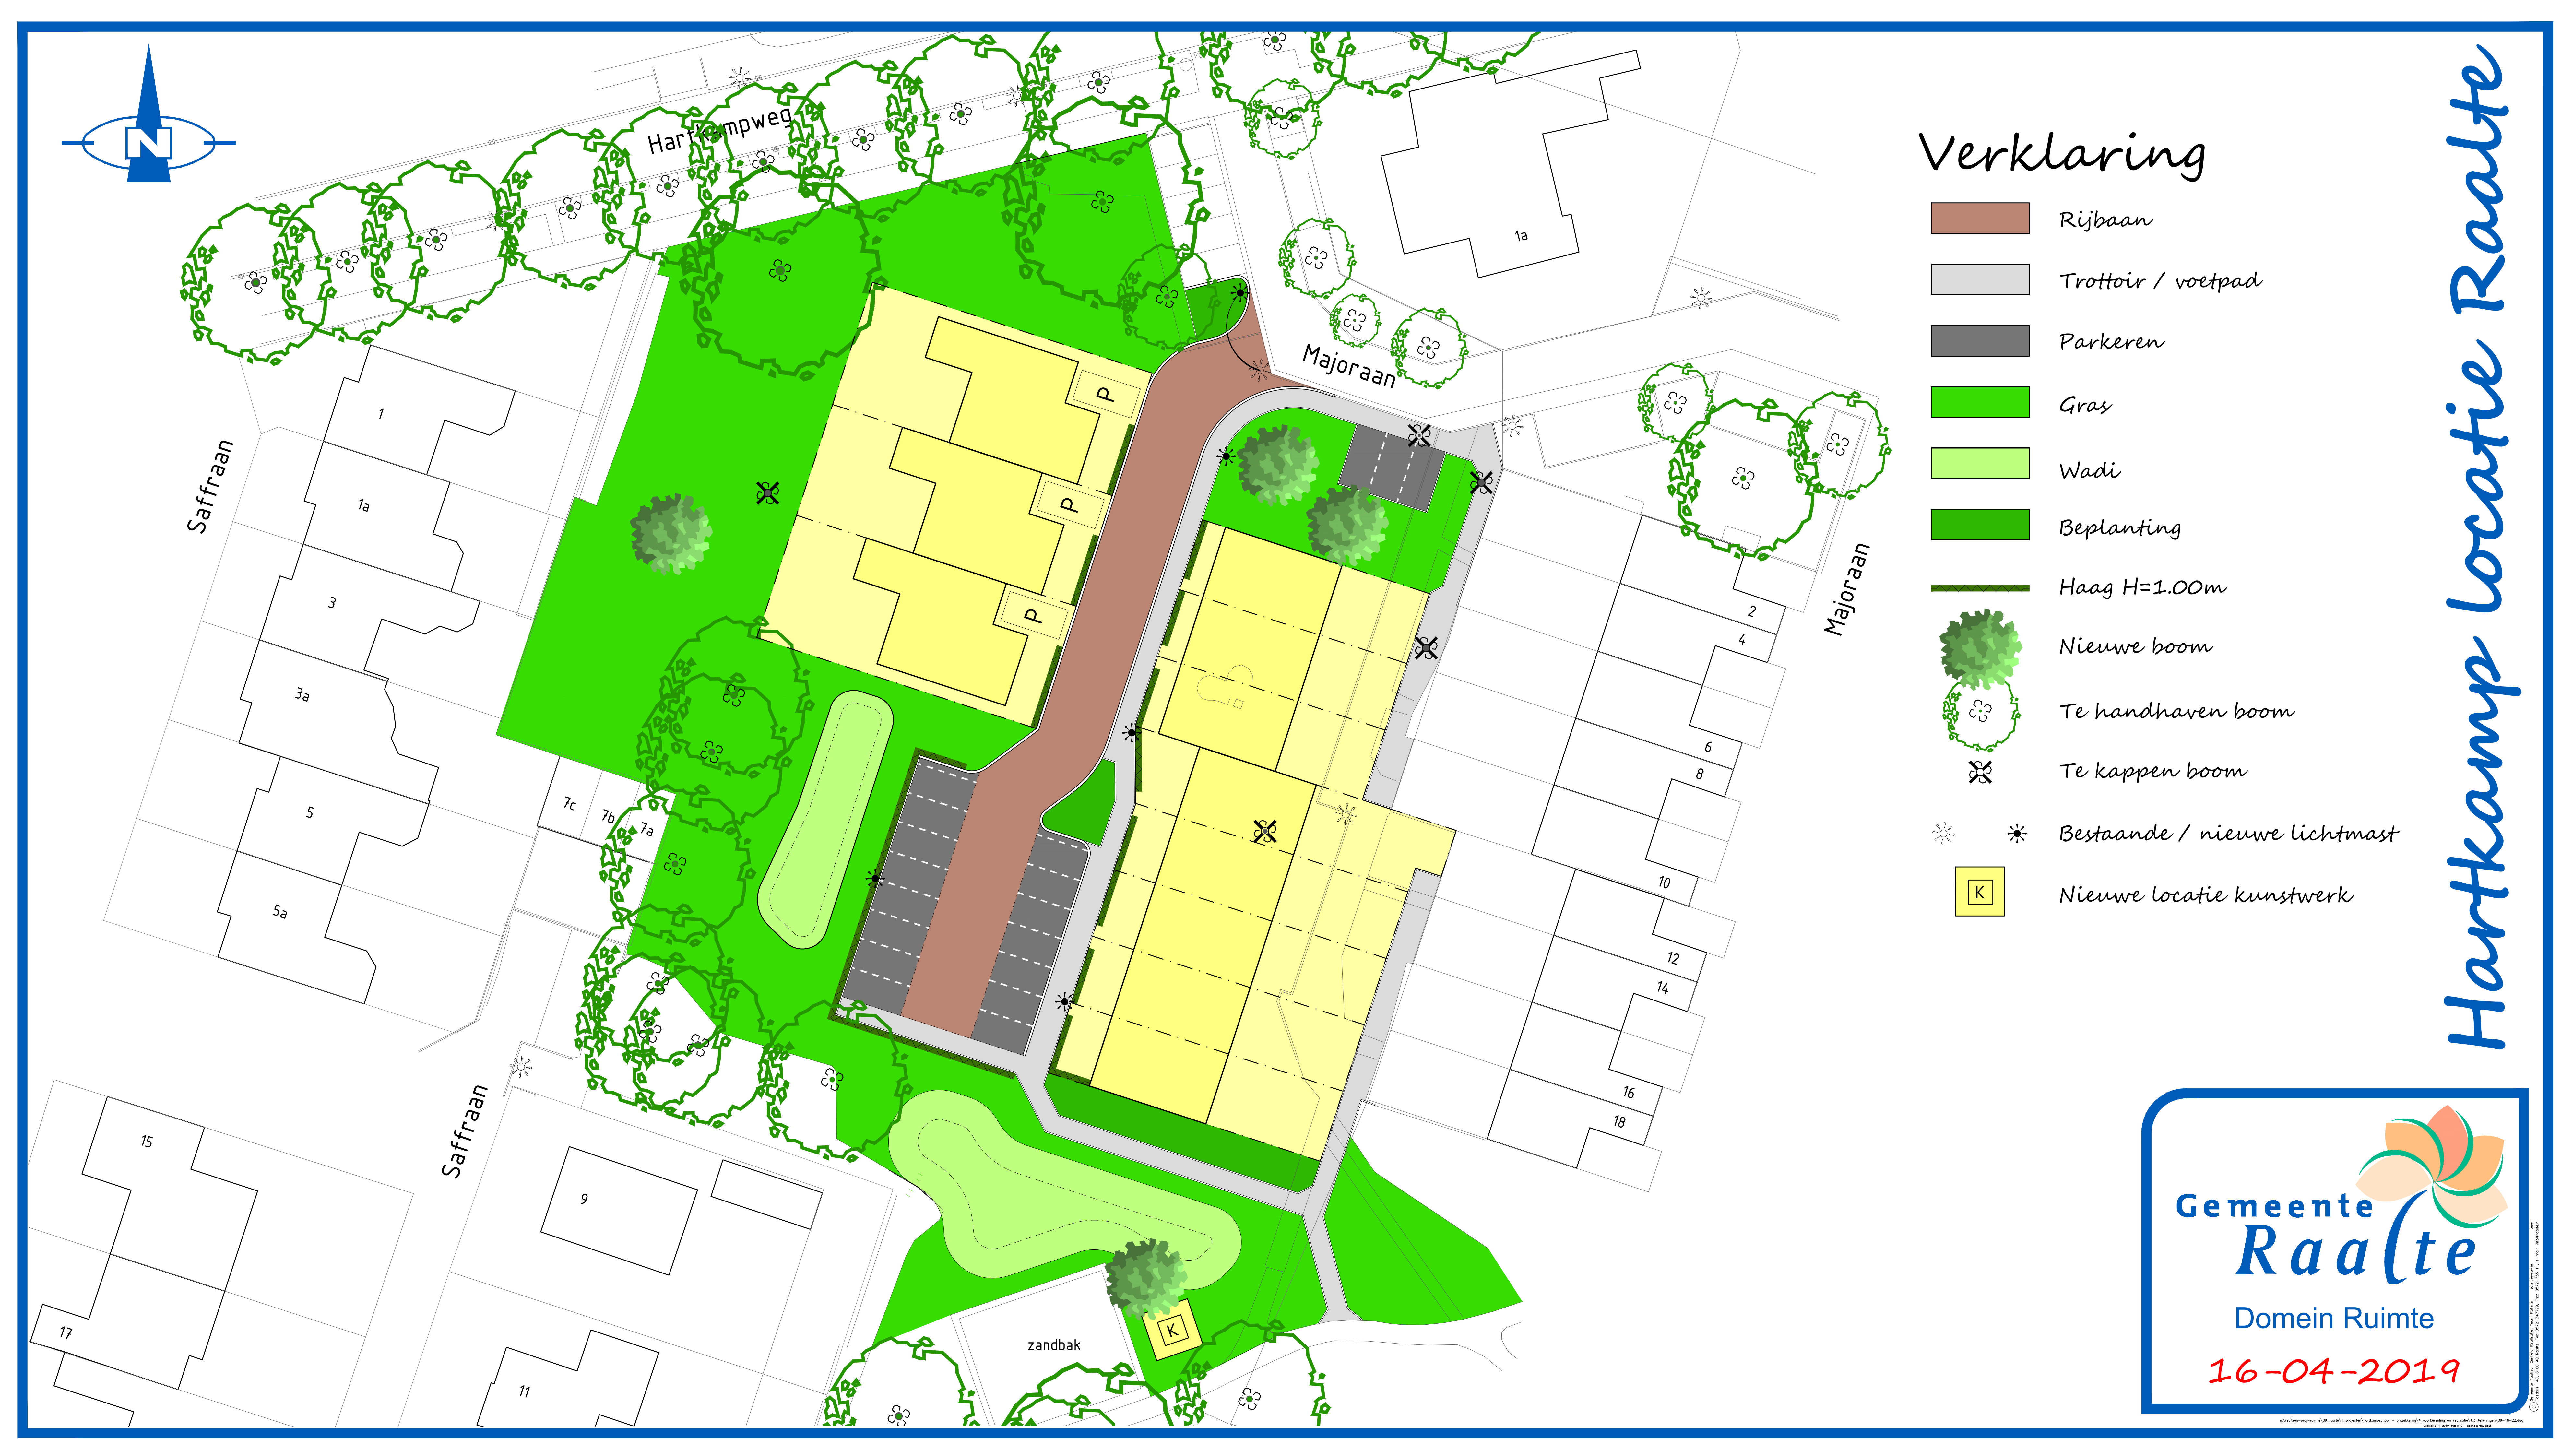

Verklaring

- Rijbaan
- Trottoir / voetpad
- Parkeren
- Gras
- Wadi
- Beplanting
- Haag H=1.00m
- Nieuwe boom
- Te handhaven boom
- Te kappen boom
- Bestaande / nieuwe lichtmast
- Nieuwe locatie kunstwerk

Gemeente Raalte
Domein Ruimte
16-04-2019

Hartkamp locatie Raalte

- Verklaring**


 - Rijbaan
 - Trottoir / voetpad
 - Parkeren
 - Gras
 - Wadi
 - Beplanting
 - Haag H=1.00m
 - Nieuwe boom
 - Te handhaven boom
 - Te kappen boom
 - Bestaande / nieuwe lichtmast
 - Nieuwe locatie kunstwerk

Gemeente Raalte
Domein Ruimte
16-04-2019

Verklaring

- Rijbaan
- Trottoir / voetpad
- Parkeren
- Gras
- Wadi
- Beplanting
- Haag H=1.00m
- Nieuwe boom
- Te handhaven boom
- Te kappen boom
- Bestaande / nieuwe lichtmast
- Nieuwe locatie kunstwerk

Gemeente Raalte
Domein Ruimte
16-04-2019

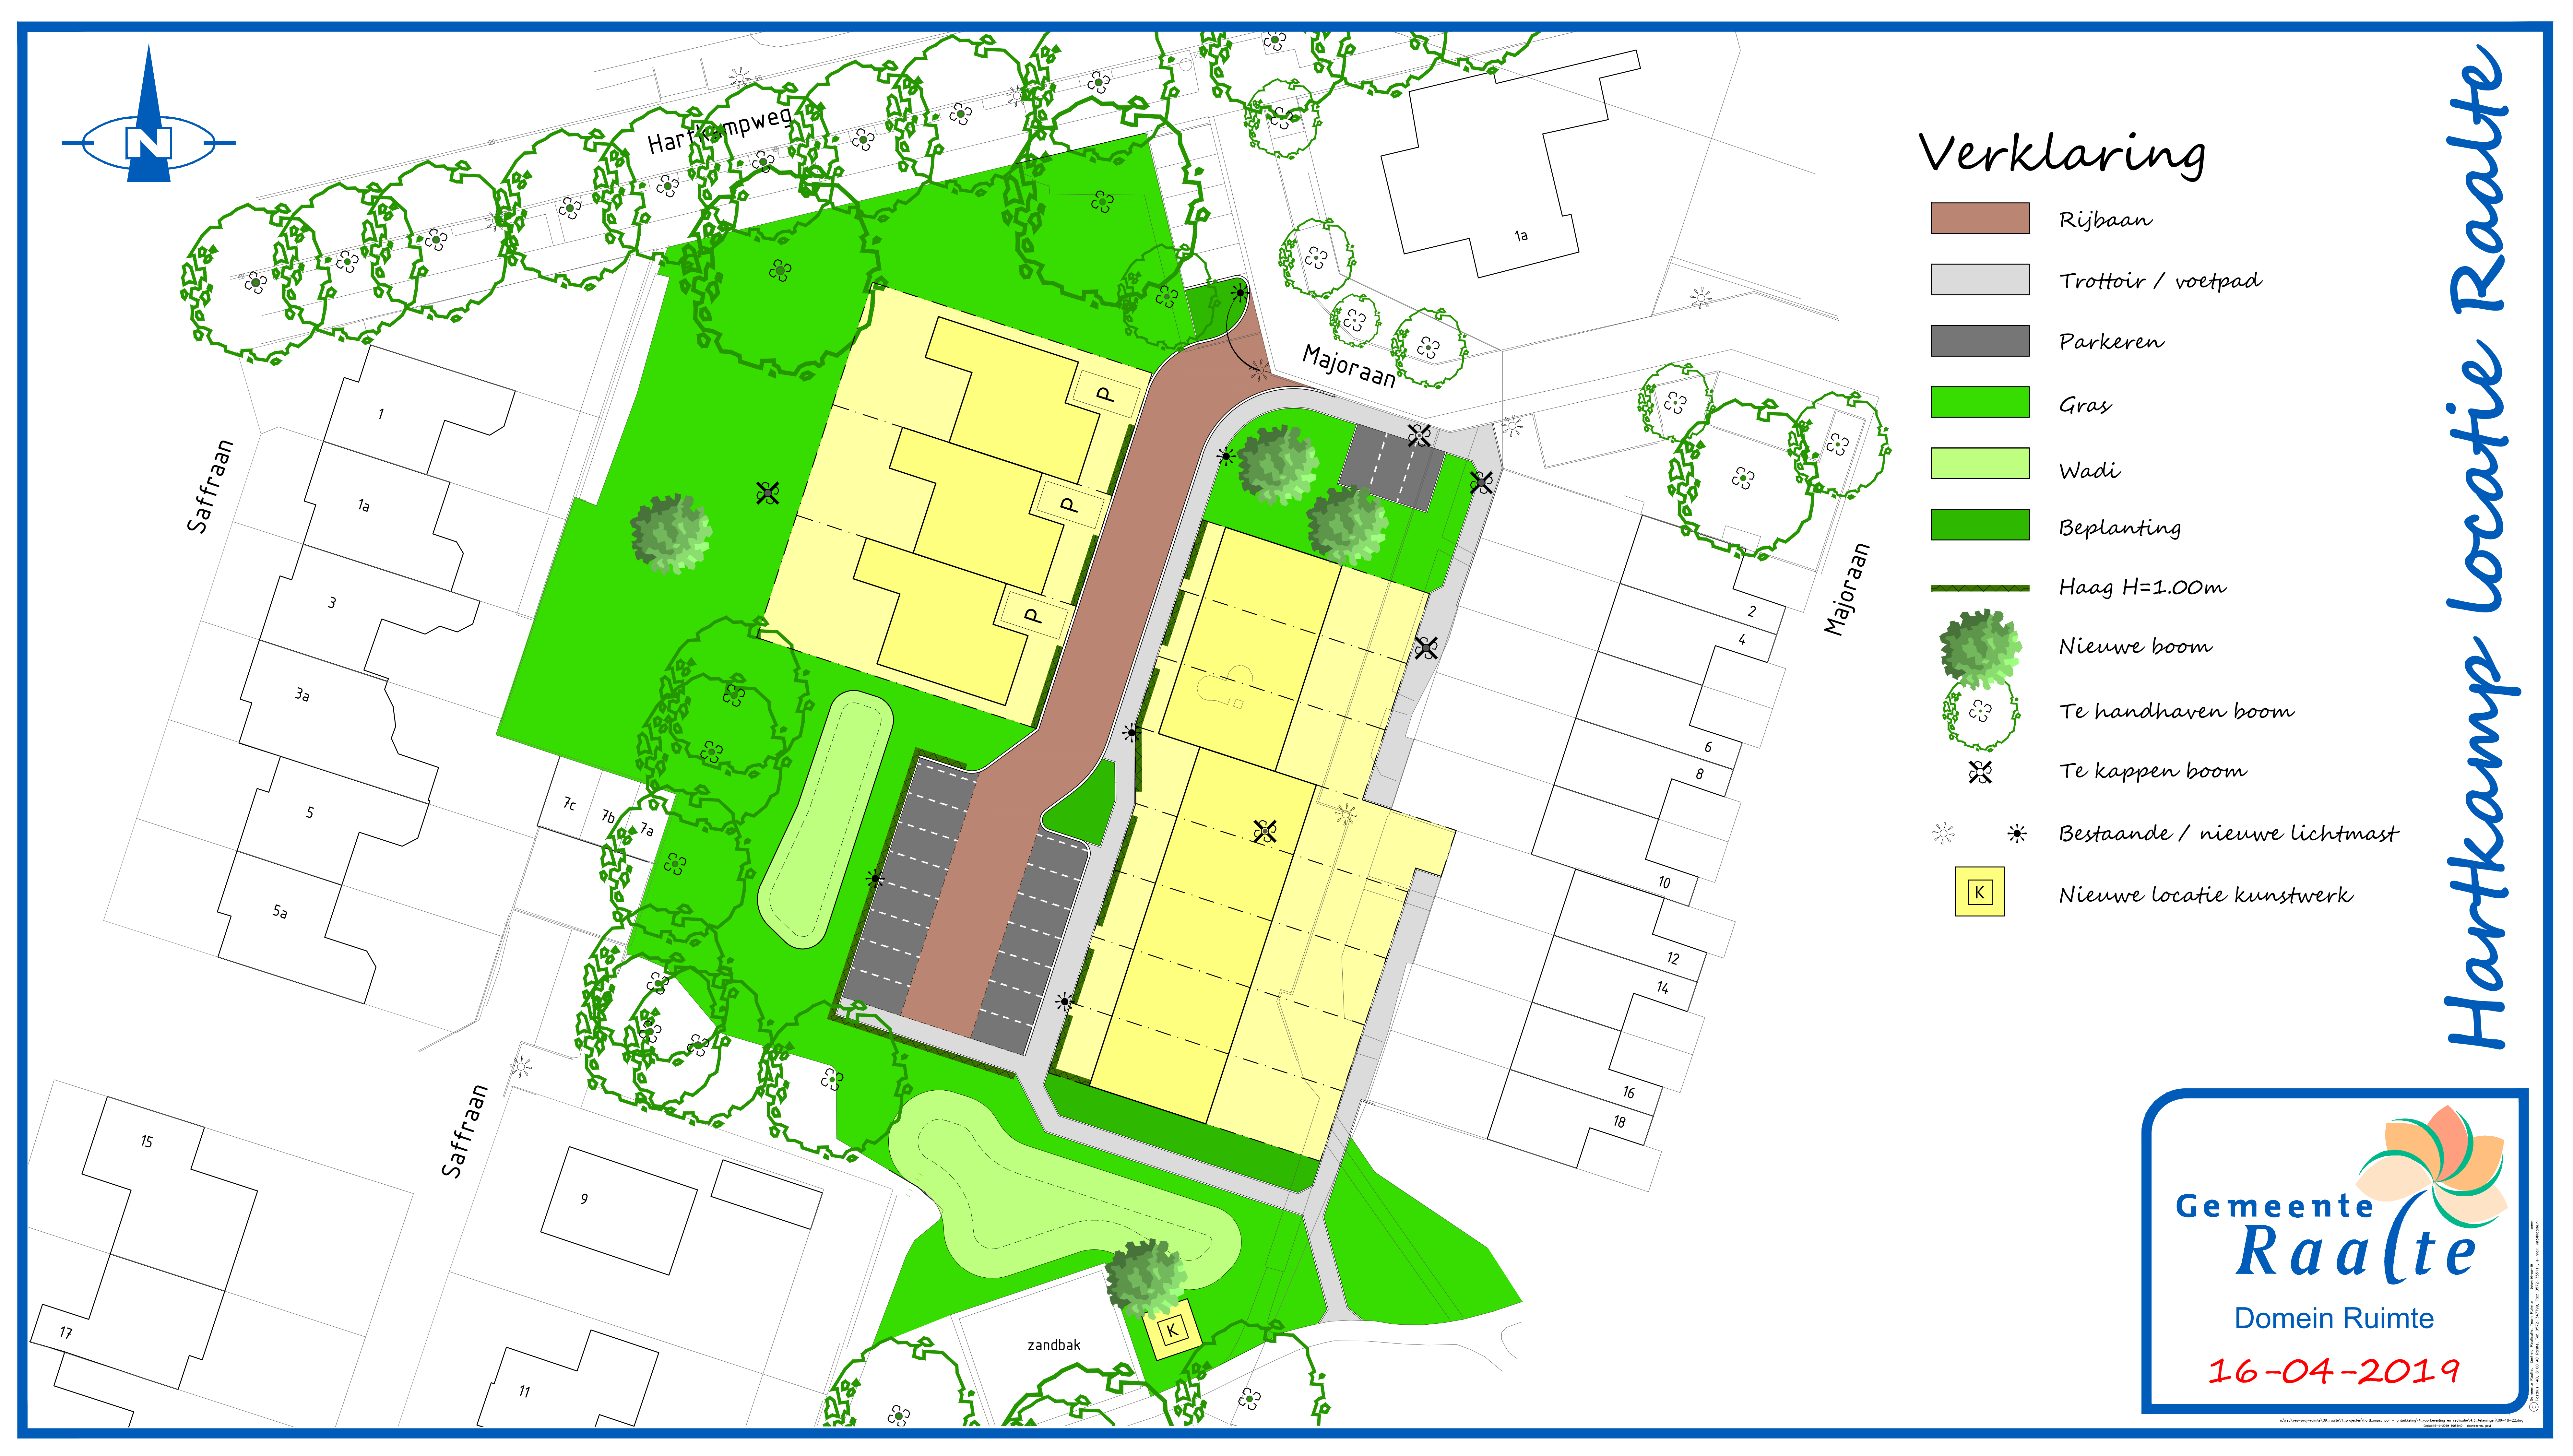

Verklaring

- Rijbaan
- Trottoir / voetpad
- Parkeren
- Gras
- Wadi
- Beplanting
- Haag H=1.00m
- Nieuwe boom
- Te handhaven boom
- Te kappen boom
- Bestaande / nieuwe lichtmast
- Nieuwe locatie kunstwerk

Gemeente Raalte
Domein Ruimte
16-04-2019

Verklaring

- Rijbaan
- Trottoir / voetpad
- Parkeren
- Gras
- Wadi
- Beplanting
- Haag H=1.00m
- Nieuwe boom
- Te handhaven boom
- Te kappen boom
- Bestaande / nieuwe lichtmast
- Nieuwe locatie kunstwerk

Gemeente Raalte
Domein Ruimte
16-04-2019

Hartkampweg
Saffraan
Majoraan
zandbak
K

Verklaring

- Rijbaan
- Trottoir / voetpad
- Parkeren
- Gras
- Wadi
- Beplanting
- Haag H=1.00m
- Nieuwe boom
- Te handhaven boom
- Te kappen boom
- Bestaande / nieuwe lichtmast
- Nieuwe locatie kunstwerk

Gemeente Raalte
Domein Ruimte
16-04-2019

Hartkamp locatie Raalte

The figure is a detailed landscape plan for the Hartkamp location in Raalte. It shows a central area with yellow-colored buildings and green spaces. The plan includes a north arrow in the top left corner. The legend on the right side explains the symbols used: Rijbaan (brown), Trottoir / voetpad (grey), Parkeren (dark grey), Gras (green), Wadi (light green), Beplanting (dark green), Haag H=1.00m (thick black line), Nieuwe boom (green tree icon), Te handhaven boom (tree icon with cross), Te kappen boom (tree icon with X), Bestaande / nieuwe lichtmast (sun icon), and Nieuwe locatie kunstwerk (yellow square with K). The plan also shows surrounding streets: Saffraan, Hartkampweg, and Majoraan. Various numbered plots (1, 1a, 3, 3a, 5, 5a, 7c, 7b, 7a, 9, 11, 15, 17, 18, 16, 14, 12, 10, 8, 6, 4, 2) are visible. A sandbak (sand pit) is located near the bottom center. The plan is dated 16-04-2019 and is part of the Domein Ruimte project.

Verklaring

- Rijbaan
- Trottoir / voetpad
- Parkeren
- Gras
- Wadi
- Beplanting
- Haag H=1.00m
- Nieuwe boom
- Te handhaven boom
- Te kappen boom
- Bestaande / nieuwe lichtmast
- Nieuwe locatie kunstwerk

Gemeente Raalte
Domein Ruimte
16-04-2019