



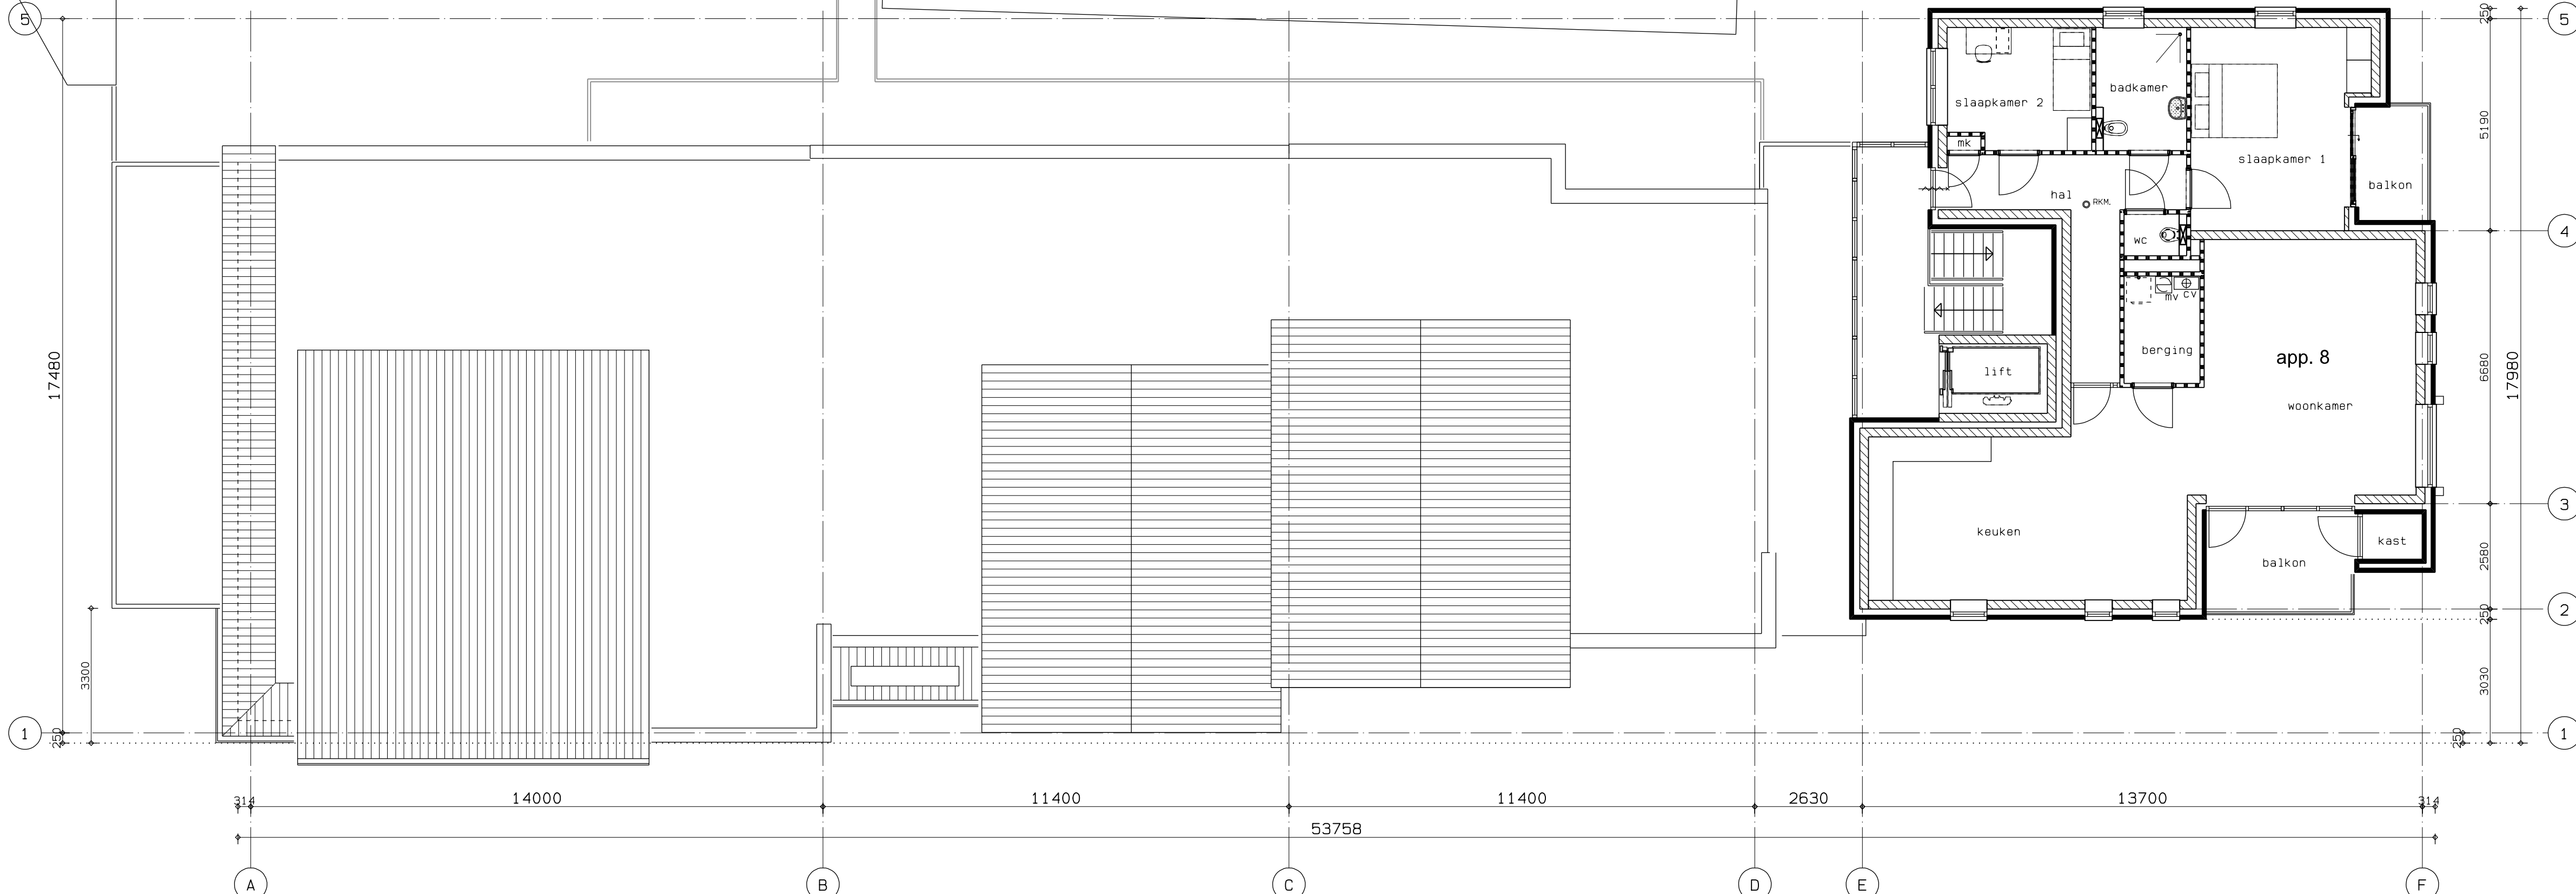


2e verdieping



1e verdieping

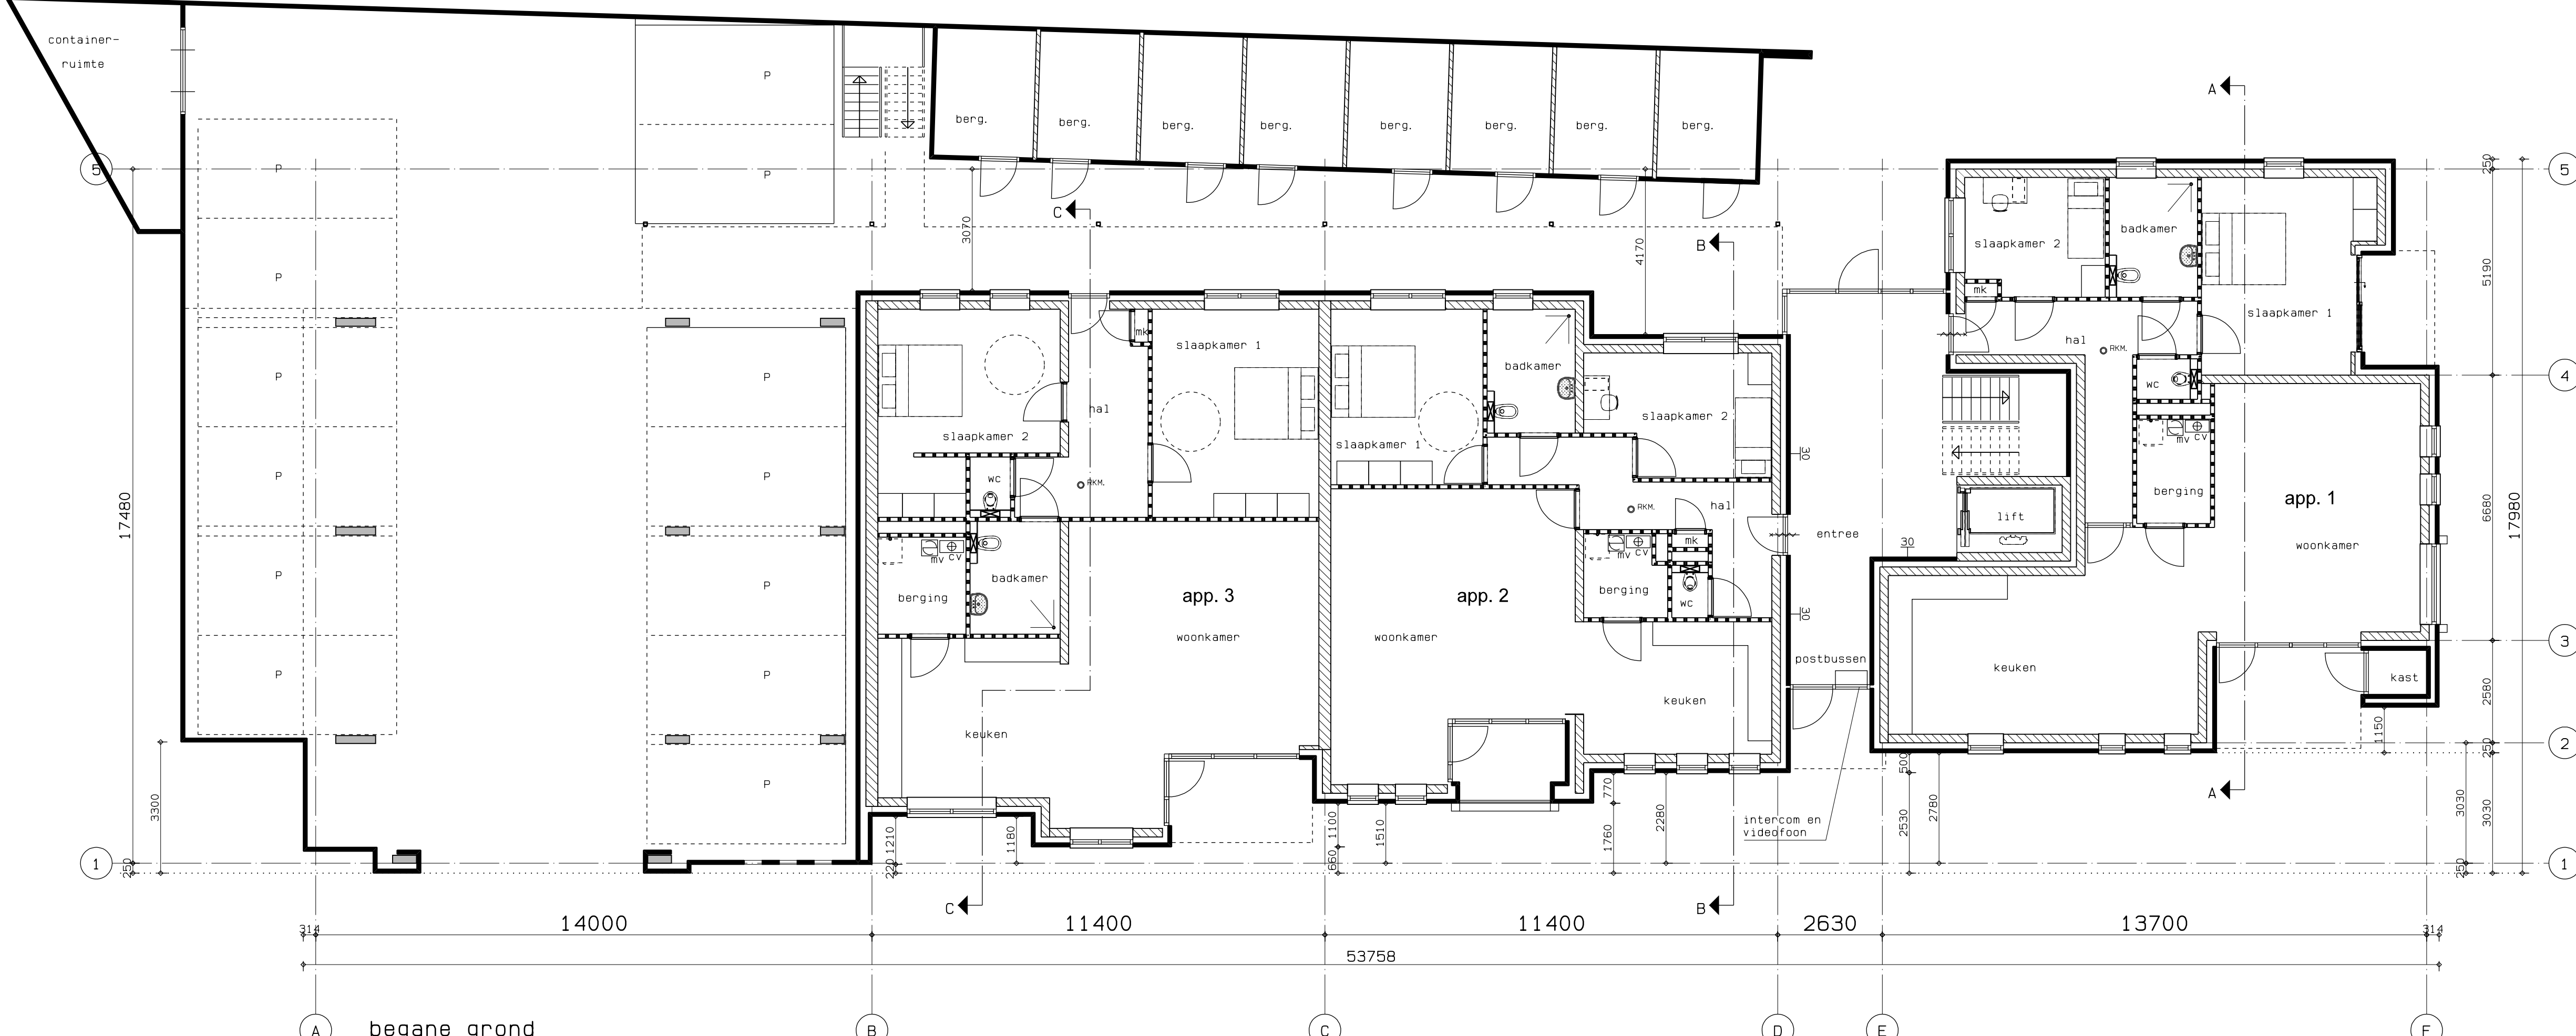

begane grond

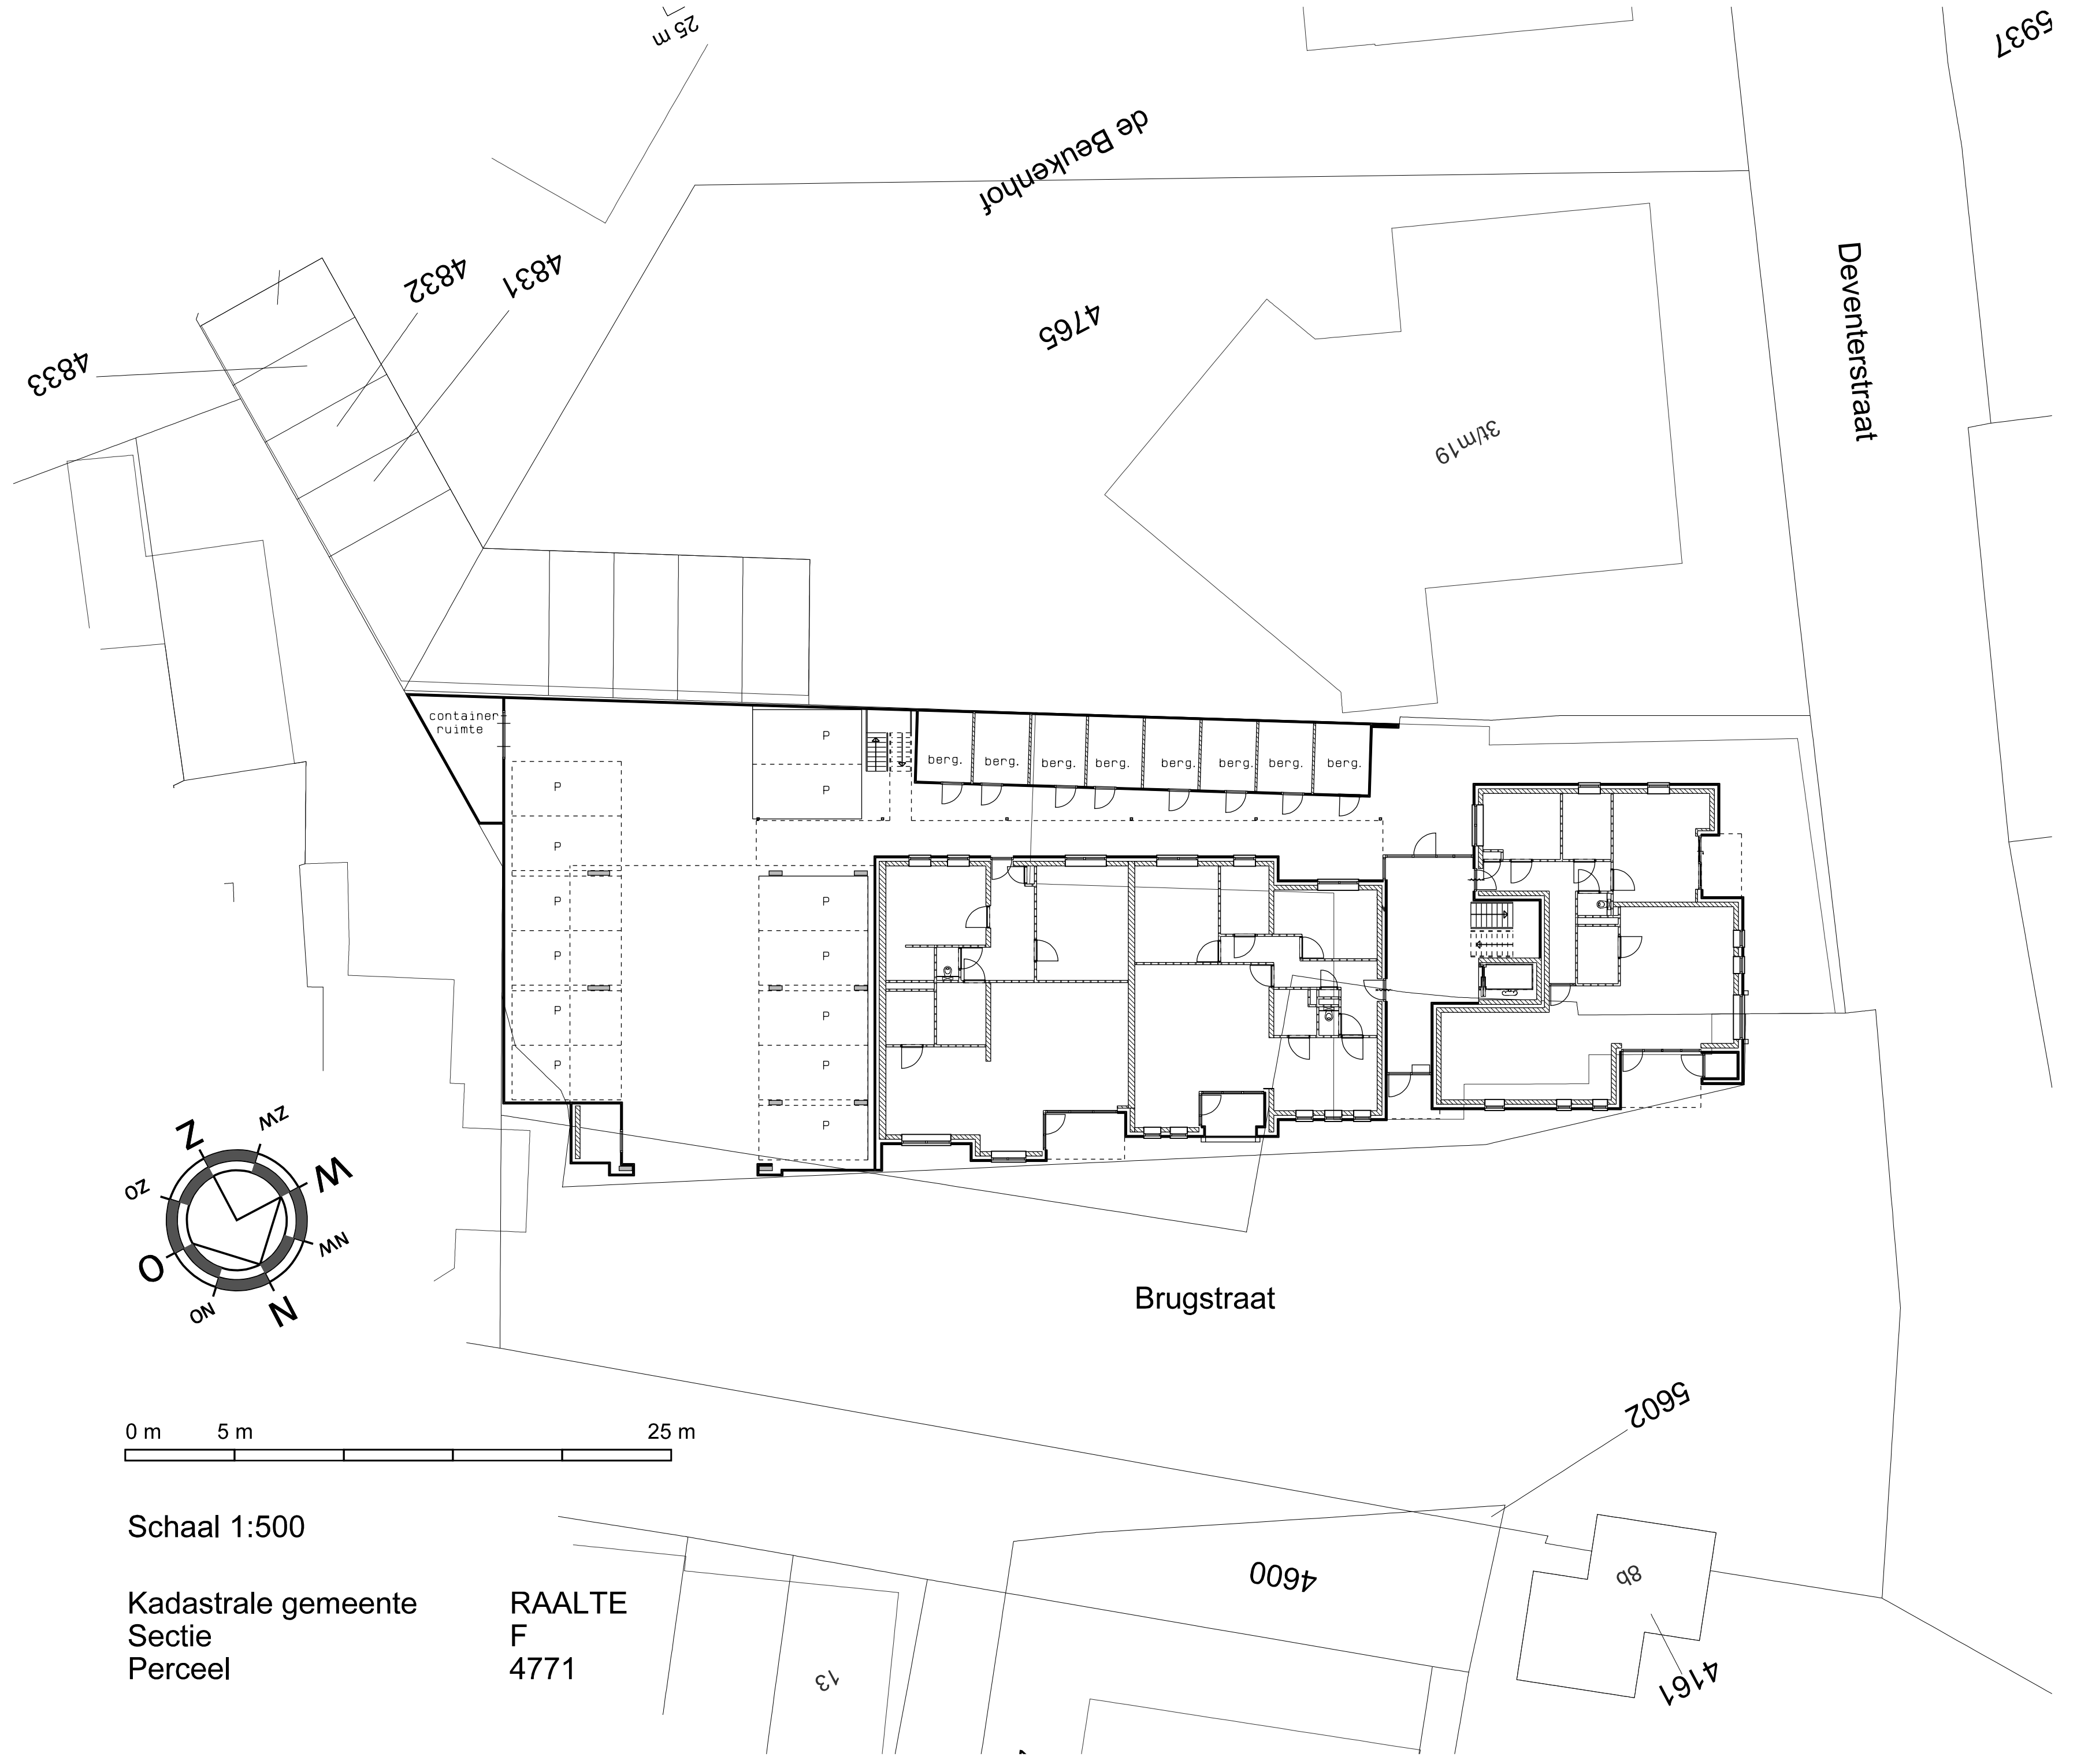

Schaal 1:500

Kadastrale gemeente
Sectie
Perceel

RAALTE
F
4771

---+ deur met weerstand tegen branddoorslag+brandoverslag van 30min. +
zelfsluitend (deur met vsl)loopdrager aangesloten op rookmelder eigen appartement)
---+ constructie met weerstand tegen branddoorslag+brandoverslag van 30minuten.
o= niet ioniserende rookmelder op elektranet vlg. NEN2555
schachten brandklasse A2, 30 minuten



**Architecten
& Adviseurs**

VAB Architecten & Adviseurs - De Steenwal 24, 7402 ZD Rijssen - KvK 0005436
T 0545 014115 - E info@vabarchitecten.nl - www.vabarchitecten.nl

Werknaam: Appartementen Brugstraat Raalte	Projectnaam: Raalte
Ontwerper: VAB	Gekend: H. t. M.
Werknummer: 1615	Schaal: 1:100
Baknummer: B-01	Datum: 29-06-2018
	Laatste wijziging: plaatgronden-situatie

© VAB Rijssen bv