


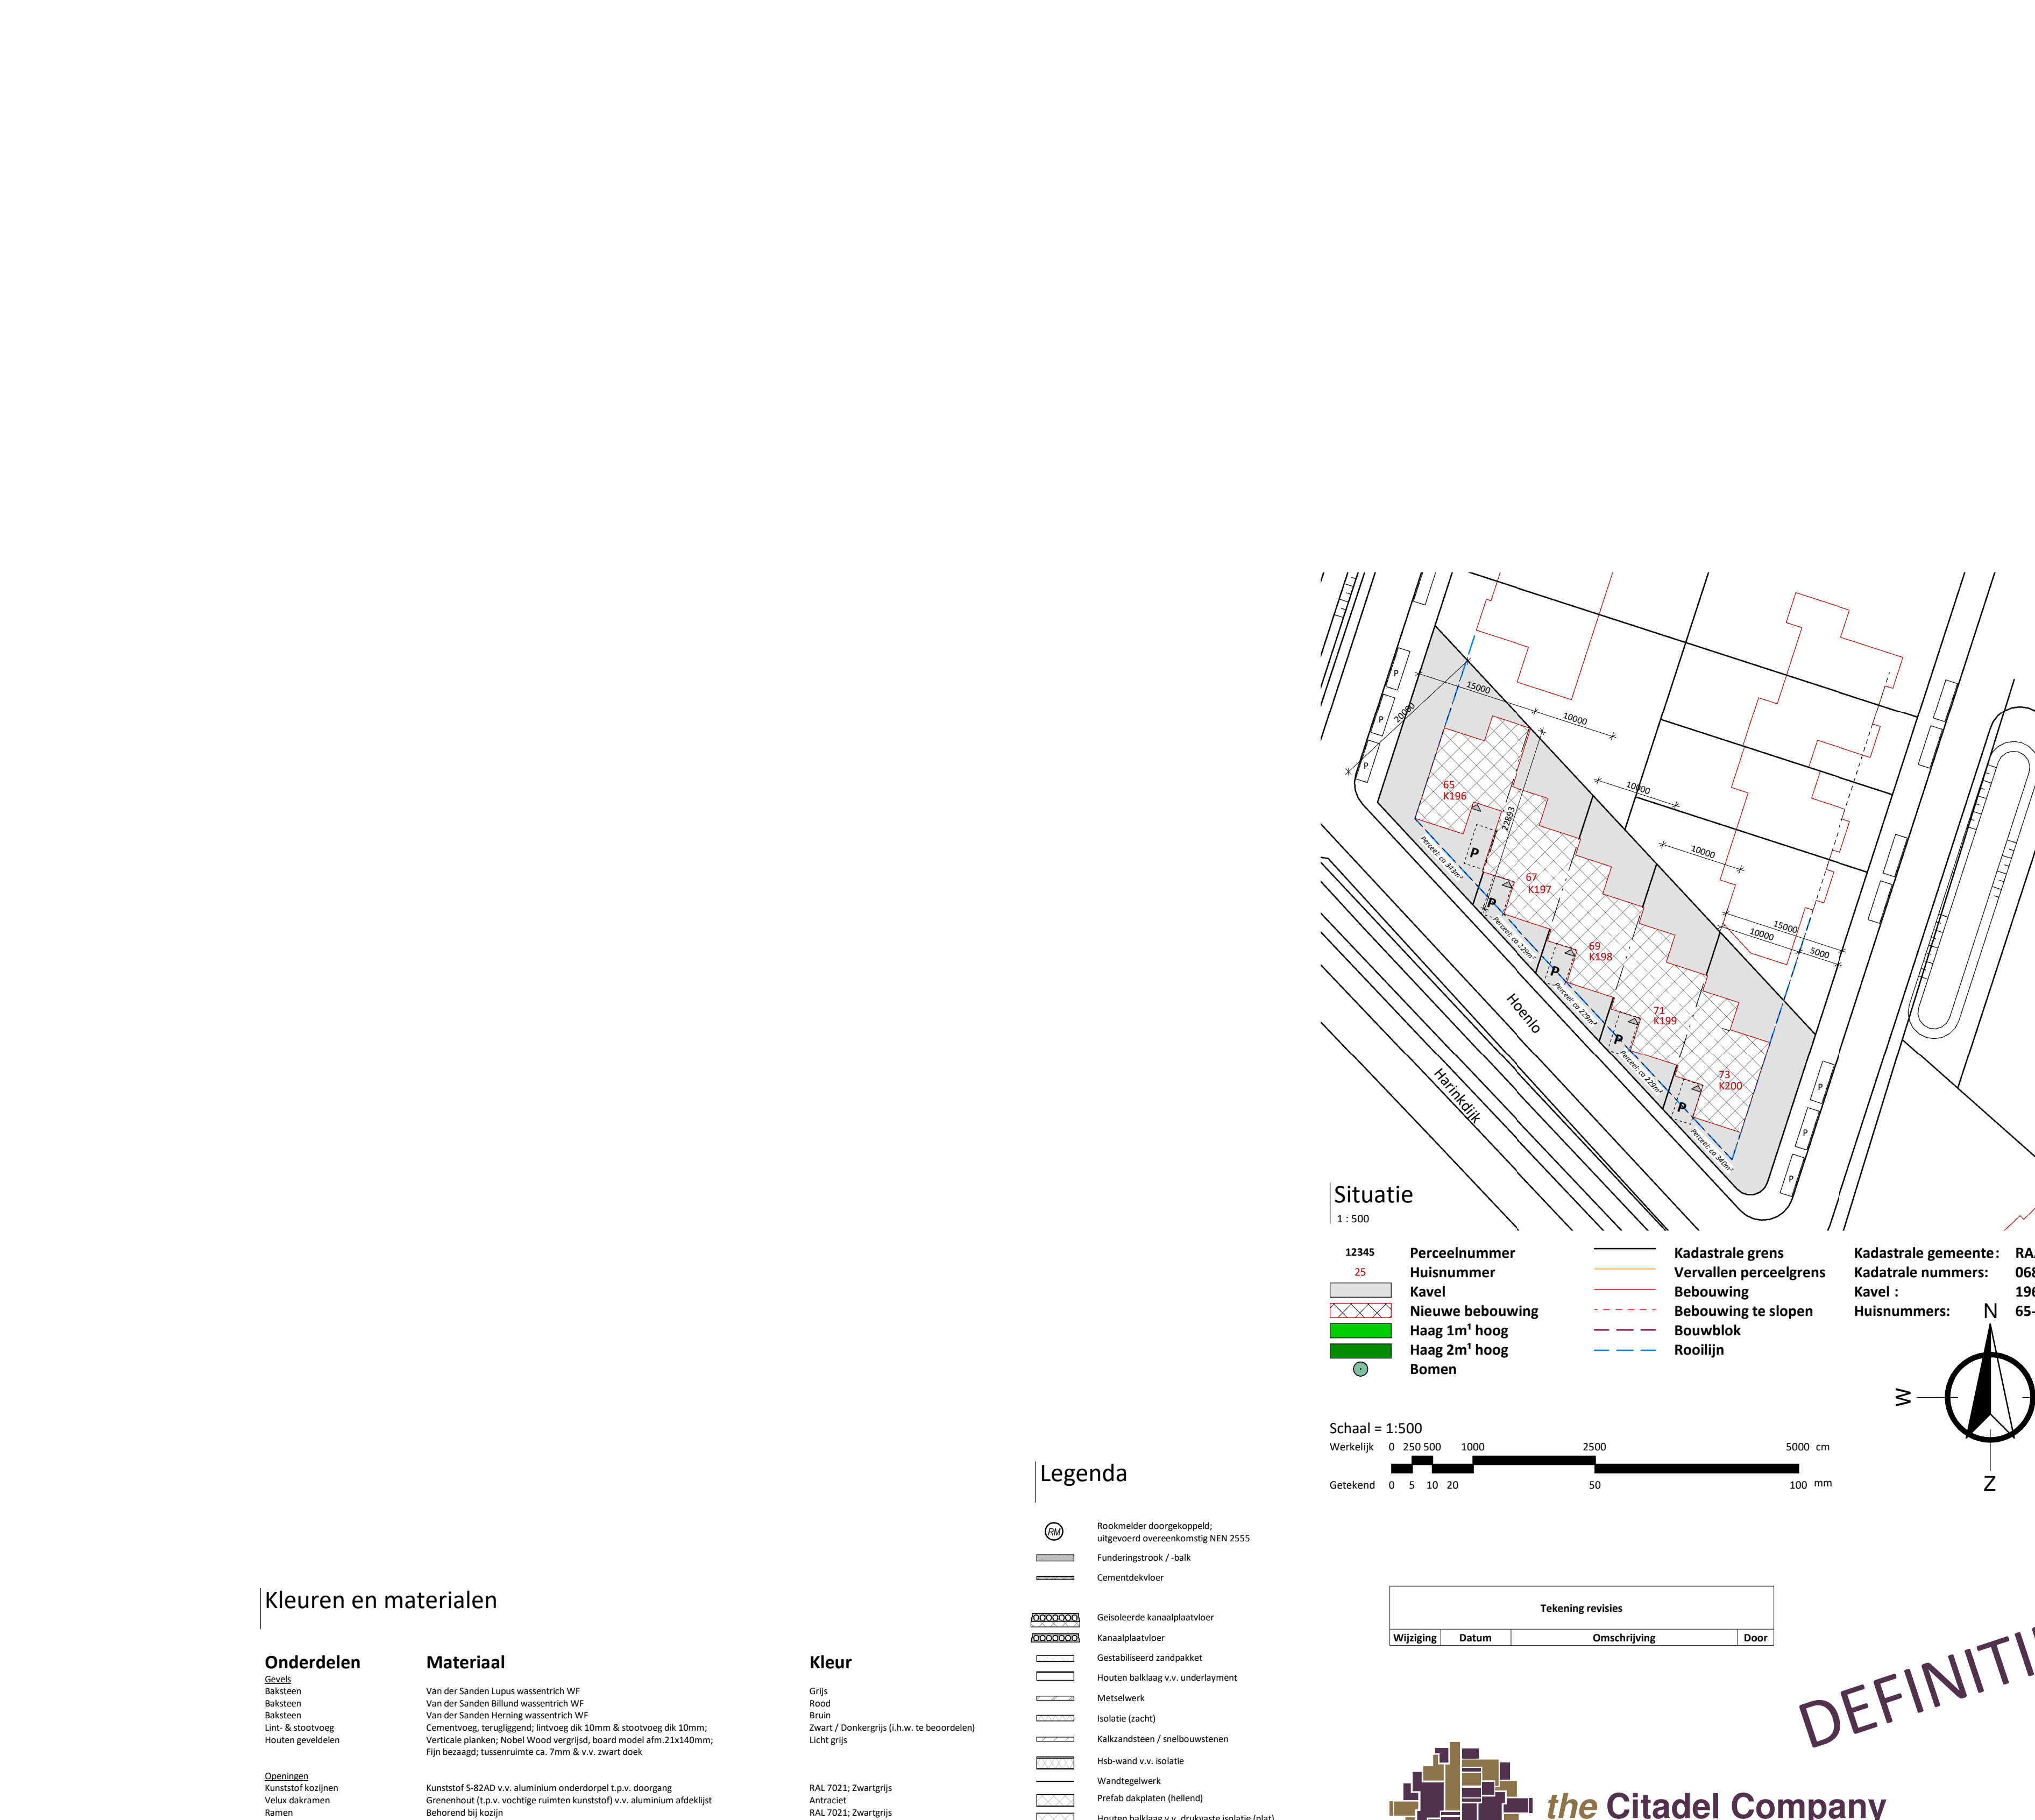

DEFINITIEF



Project:
Het Harinkblok
Projectadres:
Hoenlo 65 t/m 73 te Raalte
Omschrijving:
Ontwerpblad
Tekeningnummer:
OV(00)700A

Architect:
M. Teunis

Project engineer:
J. van 't Erve

Project status:
Omgevingsvergunning

Projectnummer:
2115000

The Citadel Company
L.J. Costerstraat 27Q
8141 GN Heino

T +31 (0)572 763 744
E www.thecitadelcompany.com
E info@thecitadelcompany.com