


**LEGENDA**


nieuwe situatie

- 1 betonstraatsteen  
keperverband  
kleur: zwart  
keiformaat
- 2 betonstraatsteen  
elleboogverband  
kleur: zwart  
keiformaat
- opsluitband  
100x200
- trottoirband  
130/150x250
- lichtmast  
locatie buiten nader bepalen
- afschot

- Gehanteerde uitgangspunten bij de tekening
- waterafvoer via een molgoot naar het infiltratieveld
  - balvanger langs de sportvelden uitvoeren met plak voor afketsen ballen (door Kybys)
  - globale tekening t.b.v. het opstellen van de raming

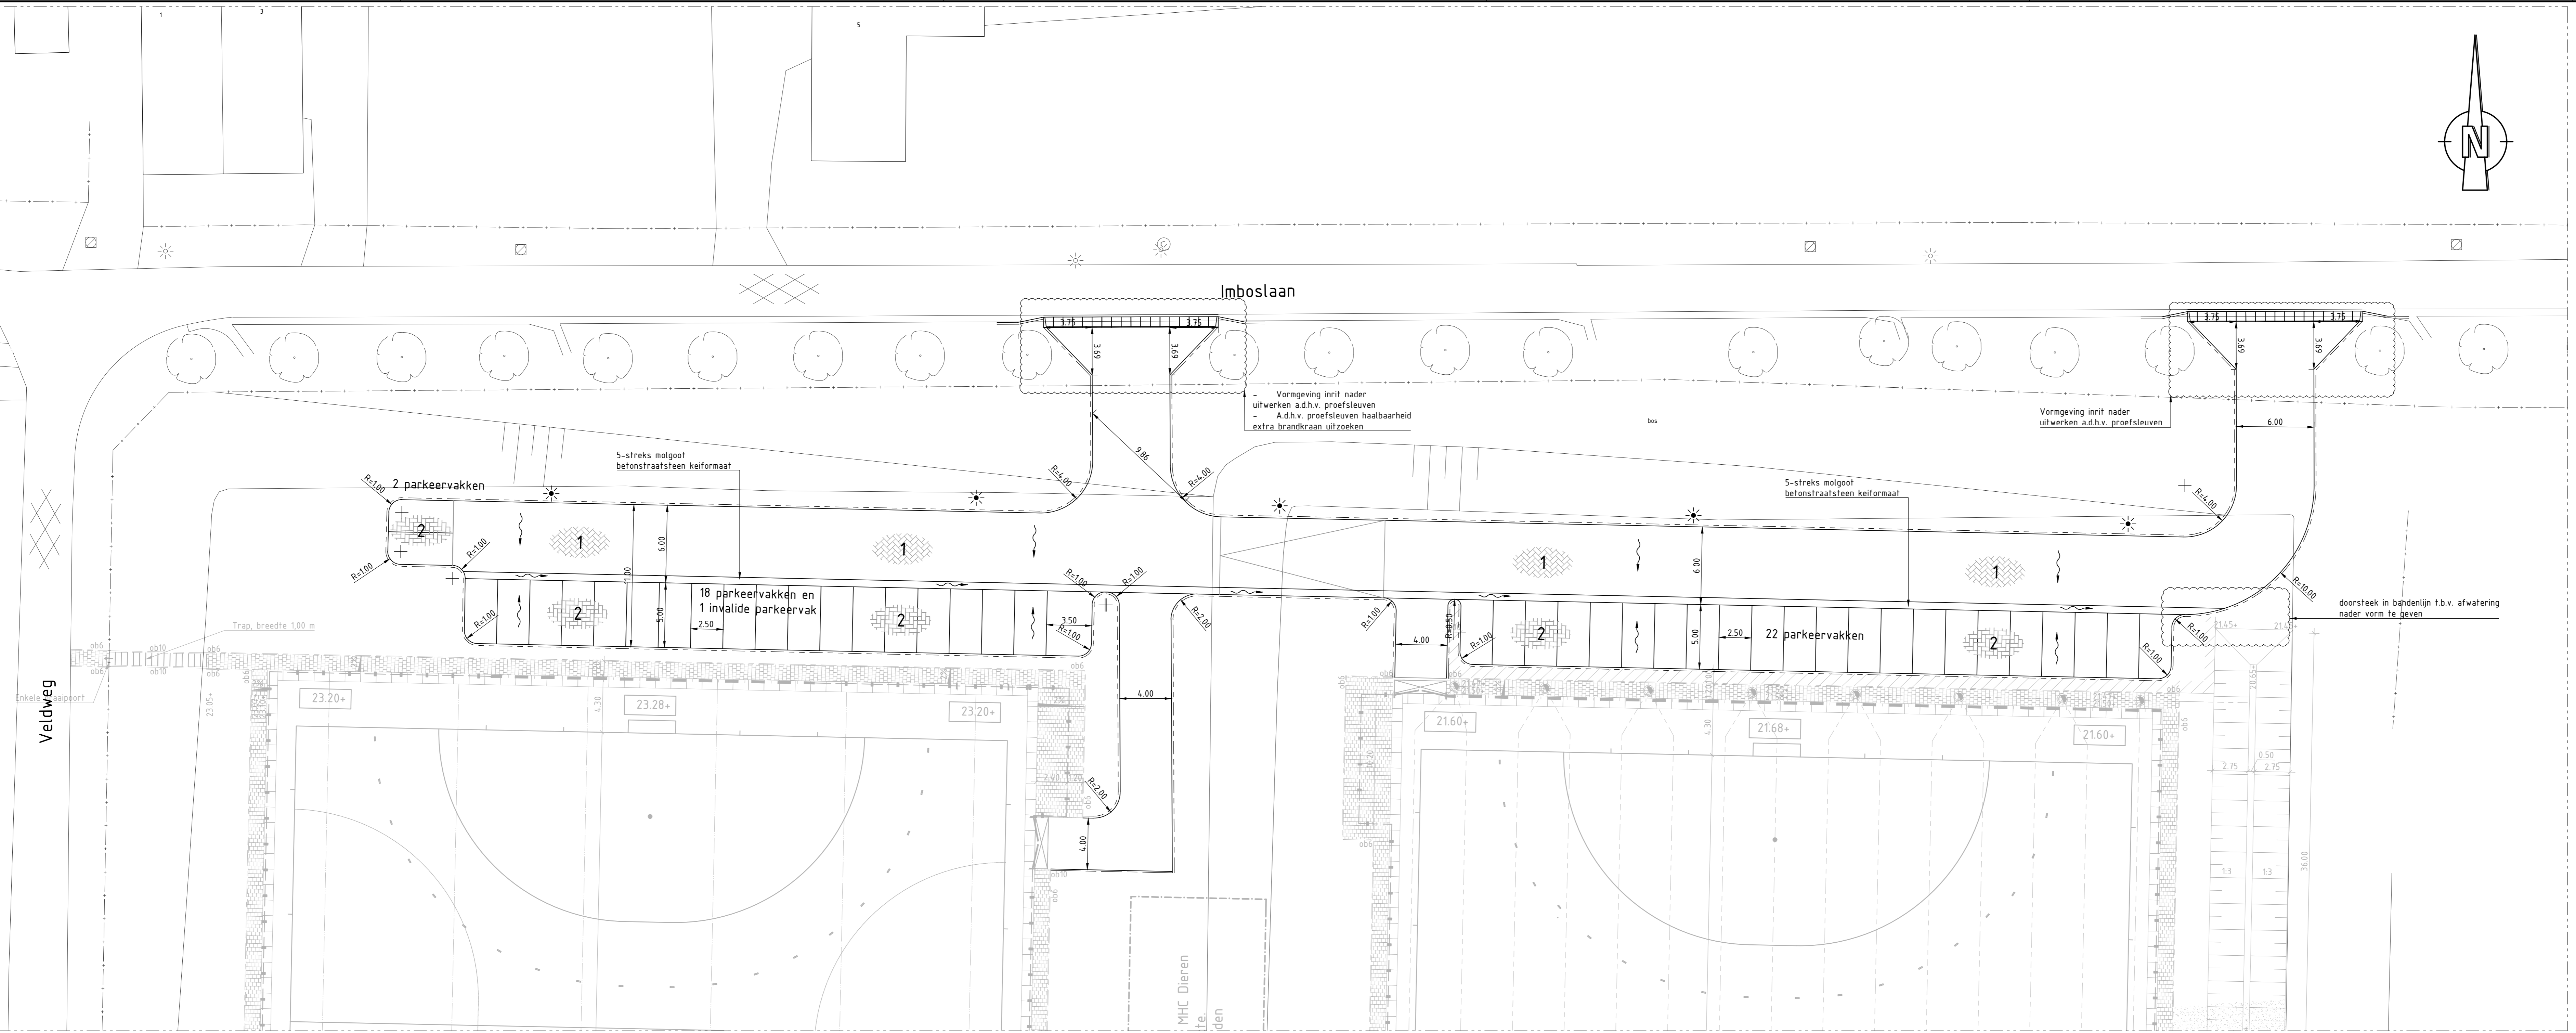

**DOCUMENT IN BEWERKING** 2  
25-10-2016

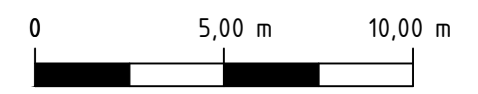

Maten in m, materiaalmaten in mm en hoogtematen in m t.o.v. N.A.P. schaal 1:200

F					
E					
D					
C					
B					
A					
revisie	omschrijving	gemaakt	gecontroleerd	akkoord	datum
project					opdrachtgever

Parkeerplaats hockeyclub MHC Dieren Gemeente Rheden

Schetsontwerp ten behoeve van globale kostenraming



projectnummer	tekeningnummer	formaat	schaal	fase
T16RHE019	2016-12-2001	A2 x 3	1:200	S0

CAD-TEC 2:\Projecten\Tweede\BSE\T16RHE019 - Belegde - Elementen 1\Buiten\Uitslagplanen\2016\_12\parkeerplaats\_12\parkeerplaats\_12.dwg 25-10-2016 14:00