


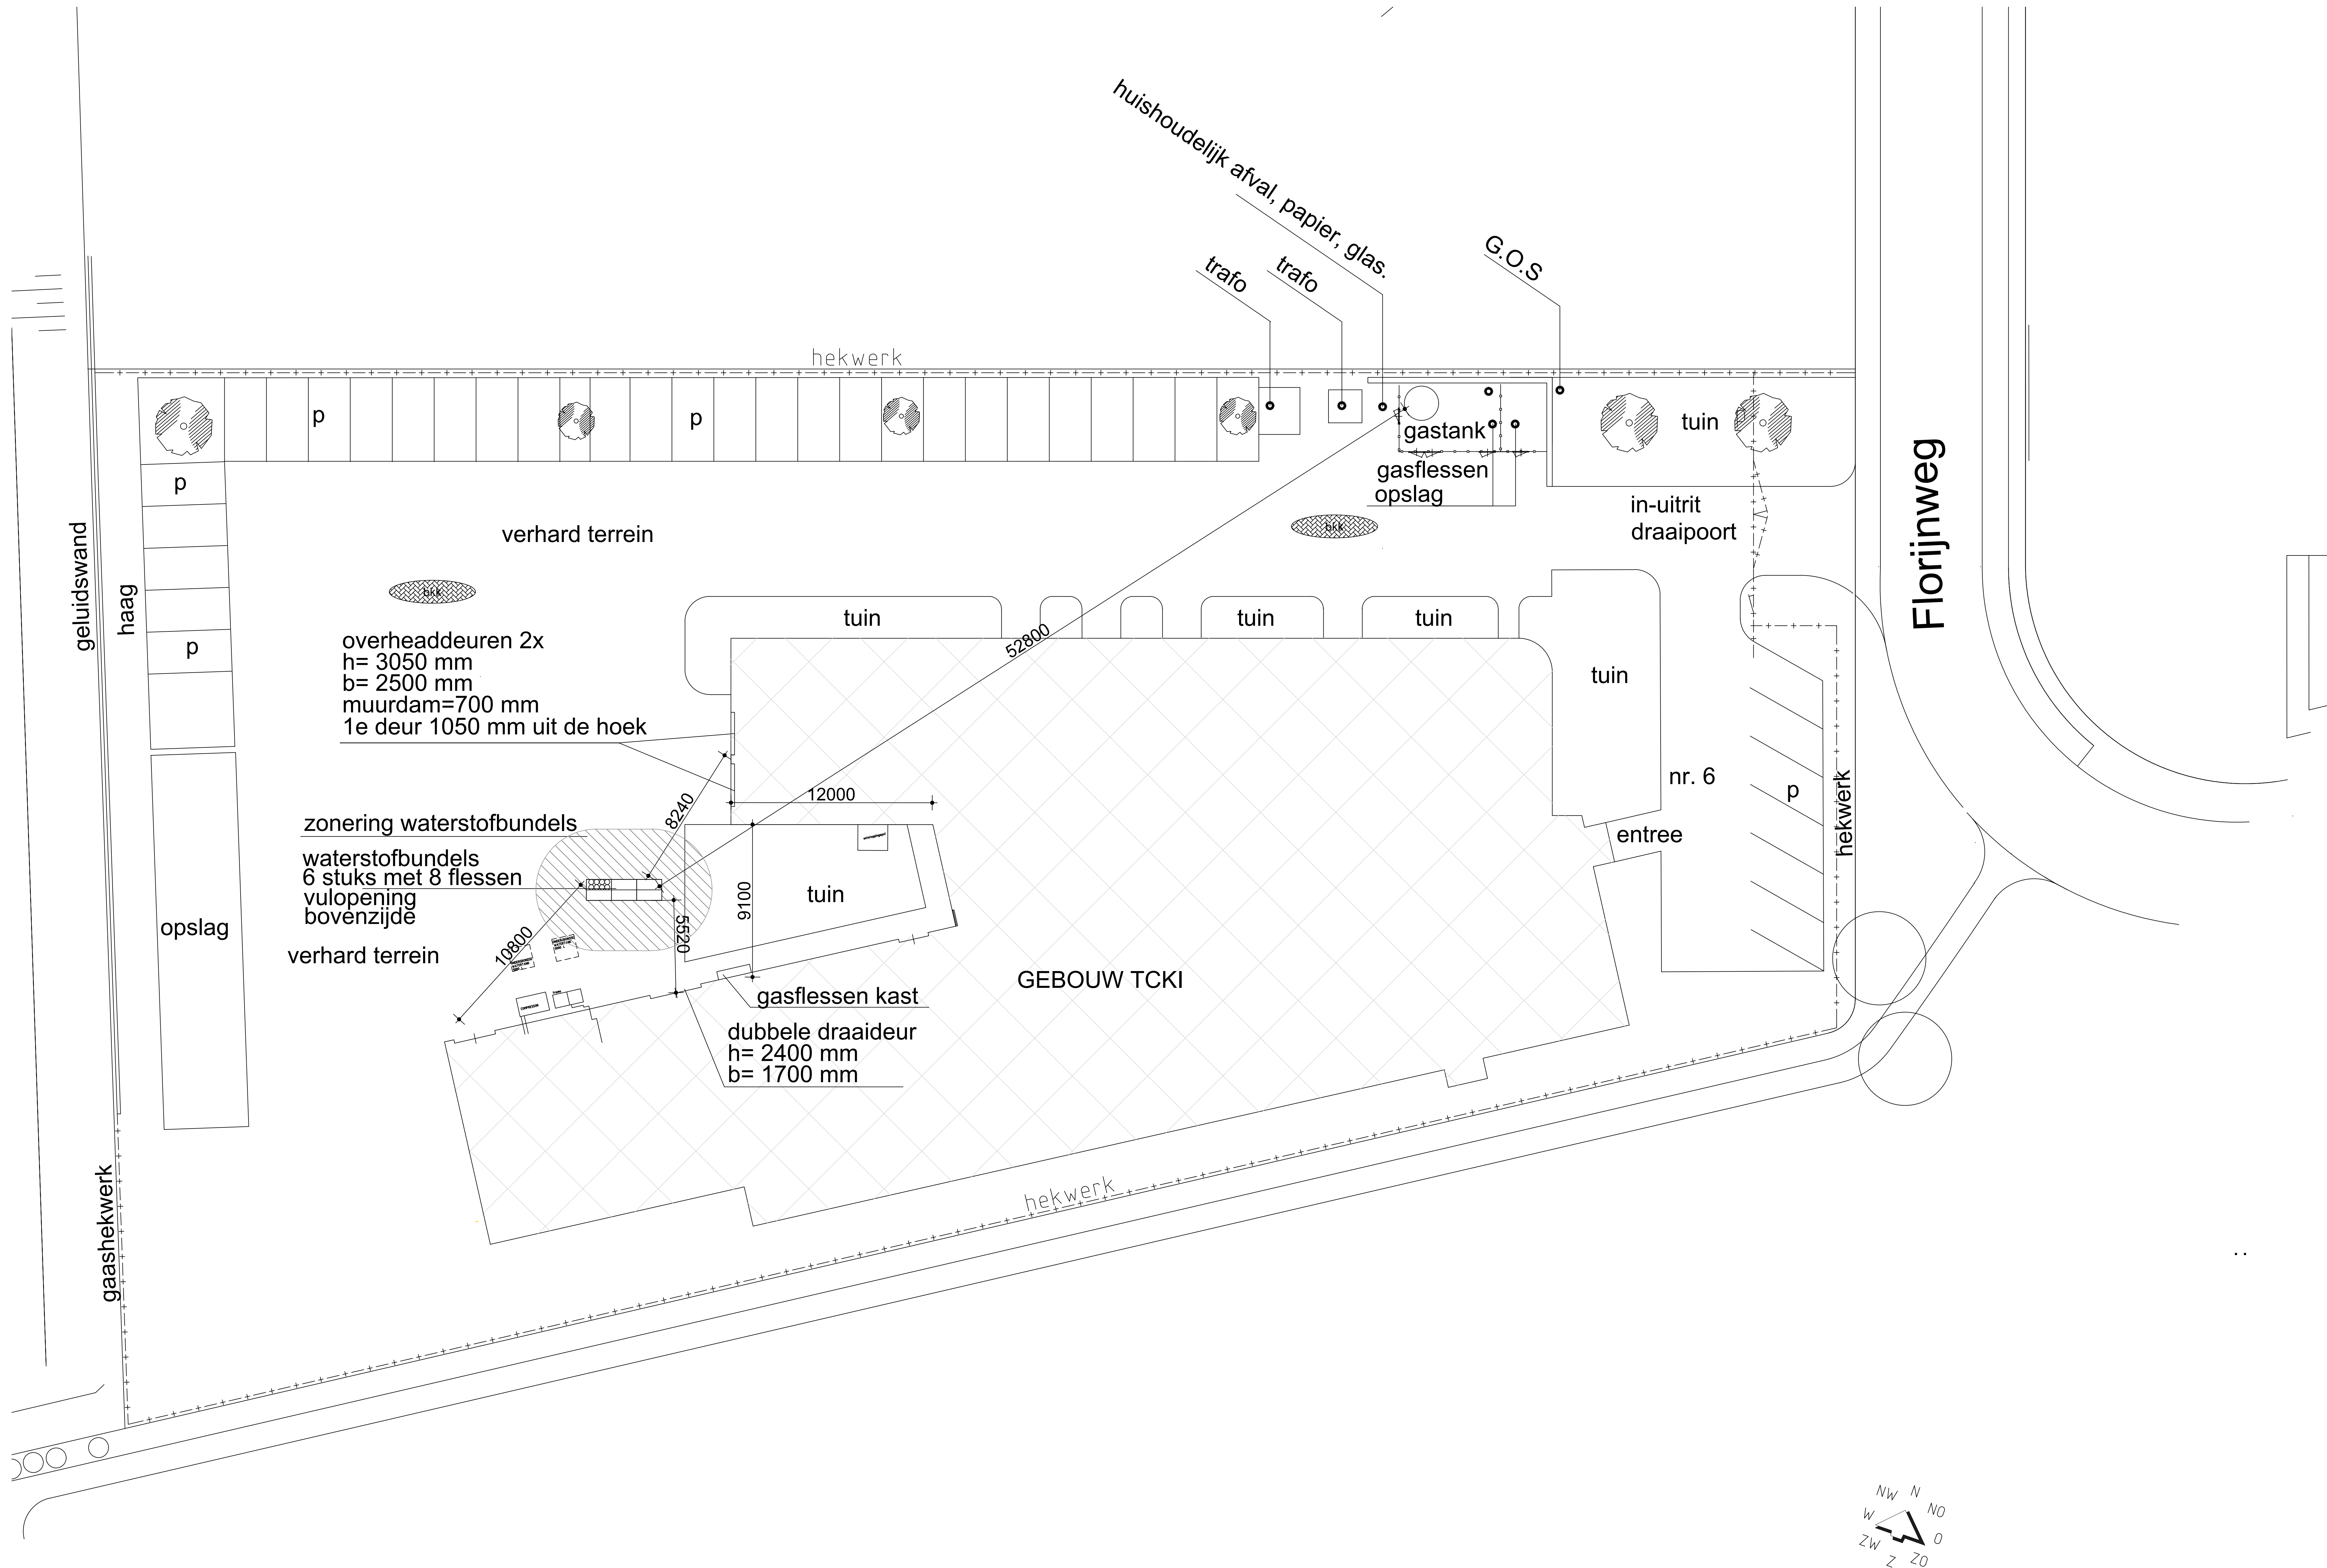

AANVRAAG OPSLAG	
WATERSSTOFFLESEN-BUNDELS	
SCHAAL	1:500
DATUM	23-08-2021
TEK-NO:	08-2186
TCKI	
T +31 26 3845600 info@tcki.nl Florijnweg 6, Velp-Ammer, the Netherlands PO box 27, NL-6880 AA Velp www.tcki.nl	

OPPERVALKTEN	5354	m2
Terrein	1610	m2
Gebouw TCKI	85	m2
Opslag		