


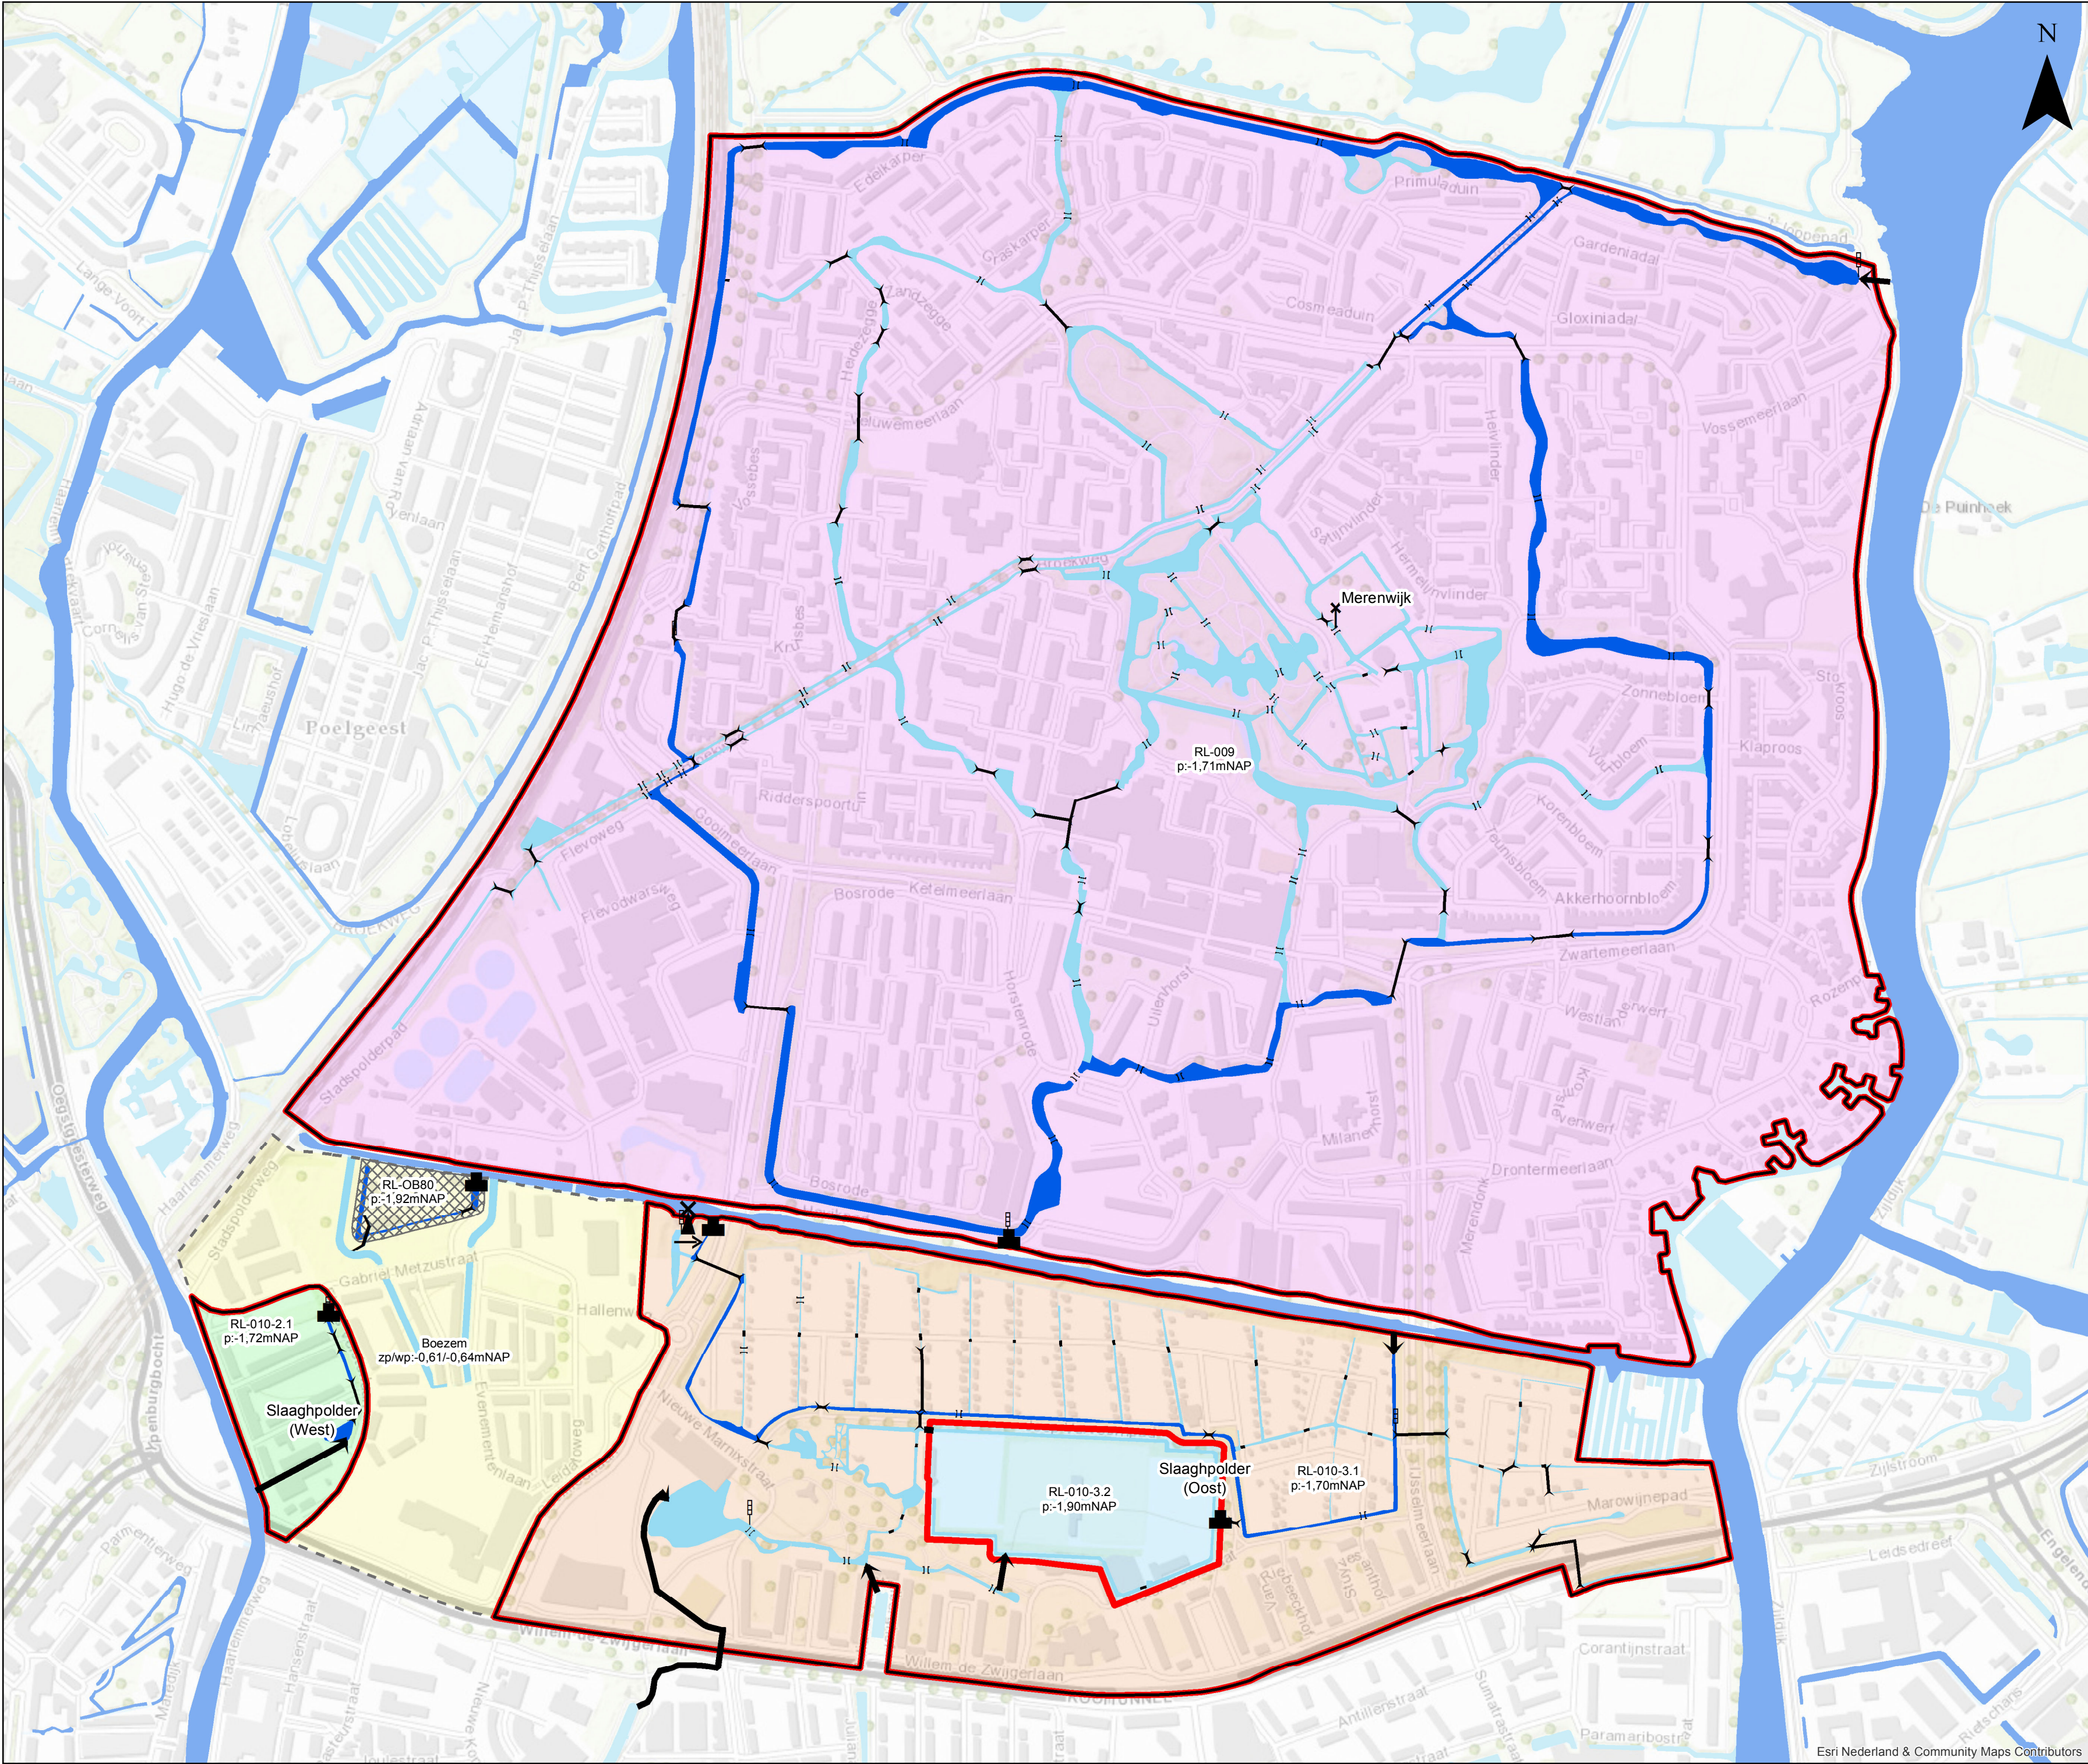

Kaart 9: Toekomstige waterhuishoudkundige situatie

Legenda

- grens polder
- grens peilvak
- RL-009
- RL-010-2.1
- RL-010-3.1
- RL-010-3.2
- RL-OB80
- voormalig polder, toevoegen aan de boezem

kunstwerken

- stuw
- peilschaal
- duiker
- inlaat
- gemaal
- molen
- brug
- windmolentje

watergangen

- primair
- overig


Behoort bij besluit van de Verenigde Vergadering van het Hoogheemraadschap van Rijnland, d.d. nr.

De secretaris algemeen directeur,

C.M. van de Wiel

Peilbesluit Merenwijk en Slaaghopper

januari 2017
Schaal: 1:5.000

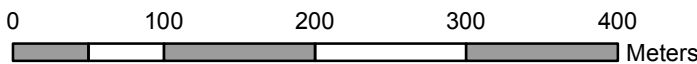

Hoogheemraadschap van
Rijnland