




Huis van de Stad Grand Café


10726 | Huis van de Stad | 20-03-2019




Plattegrond grand café

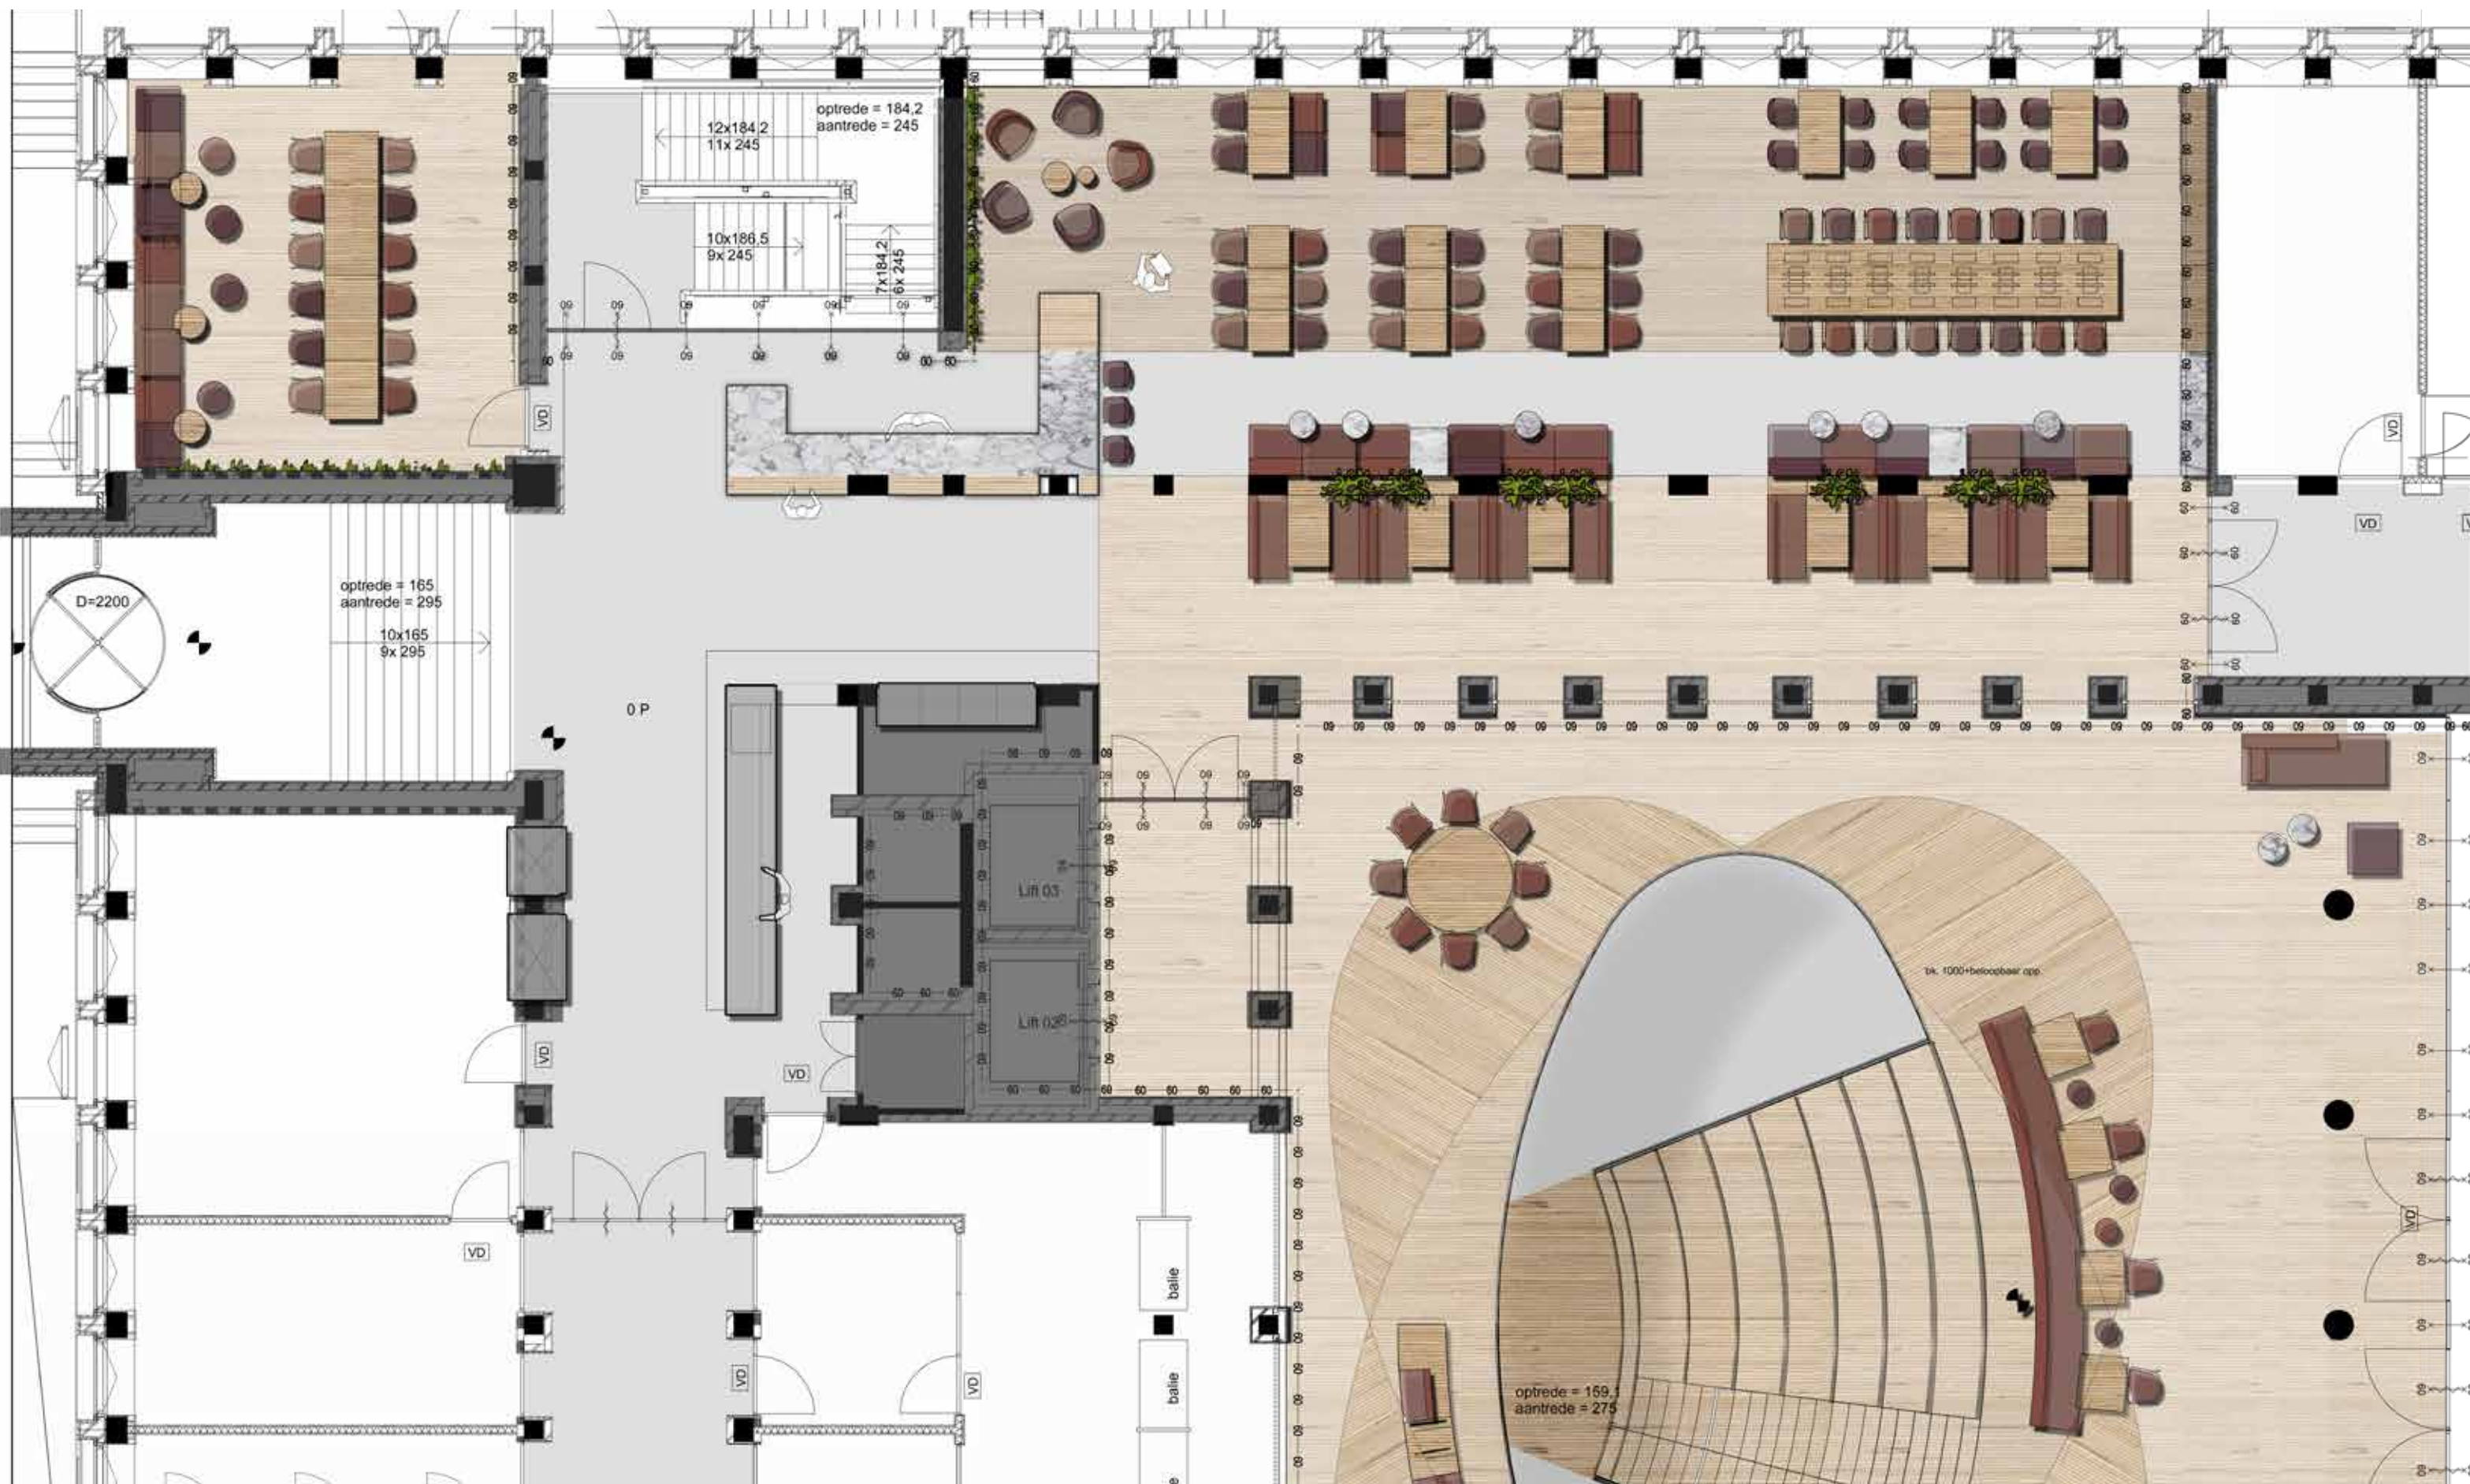

Plattegrond
aantal zitplaatsen 150

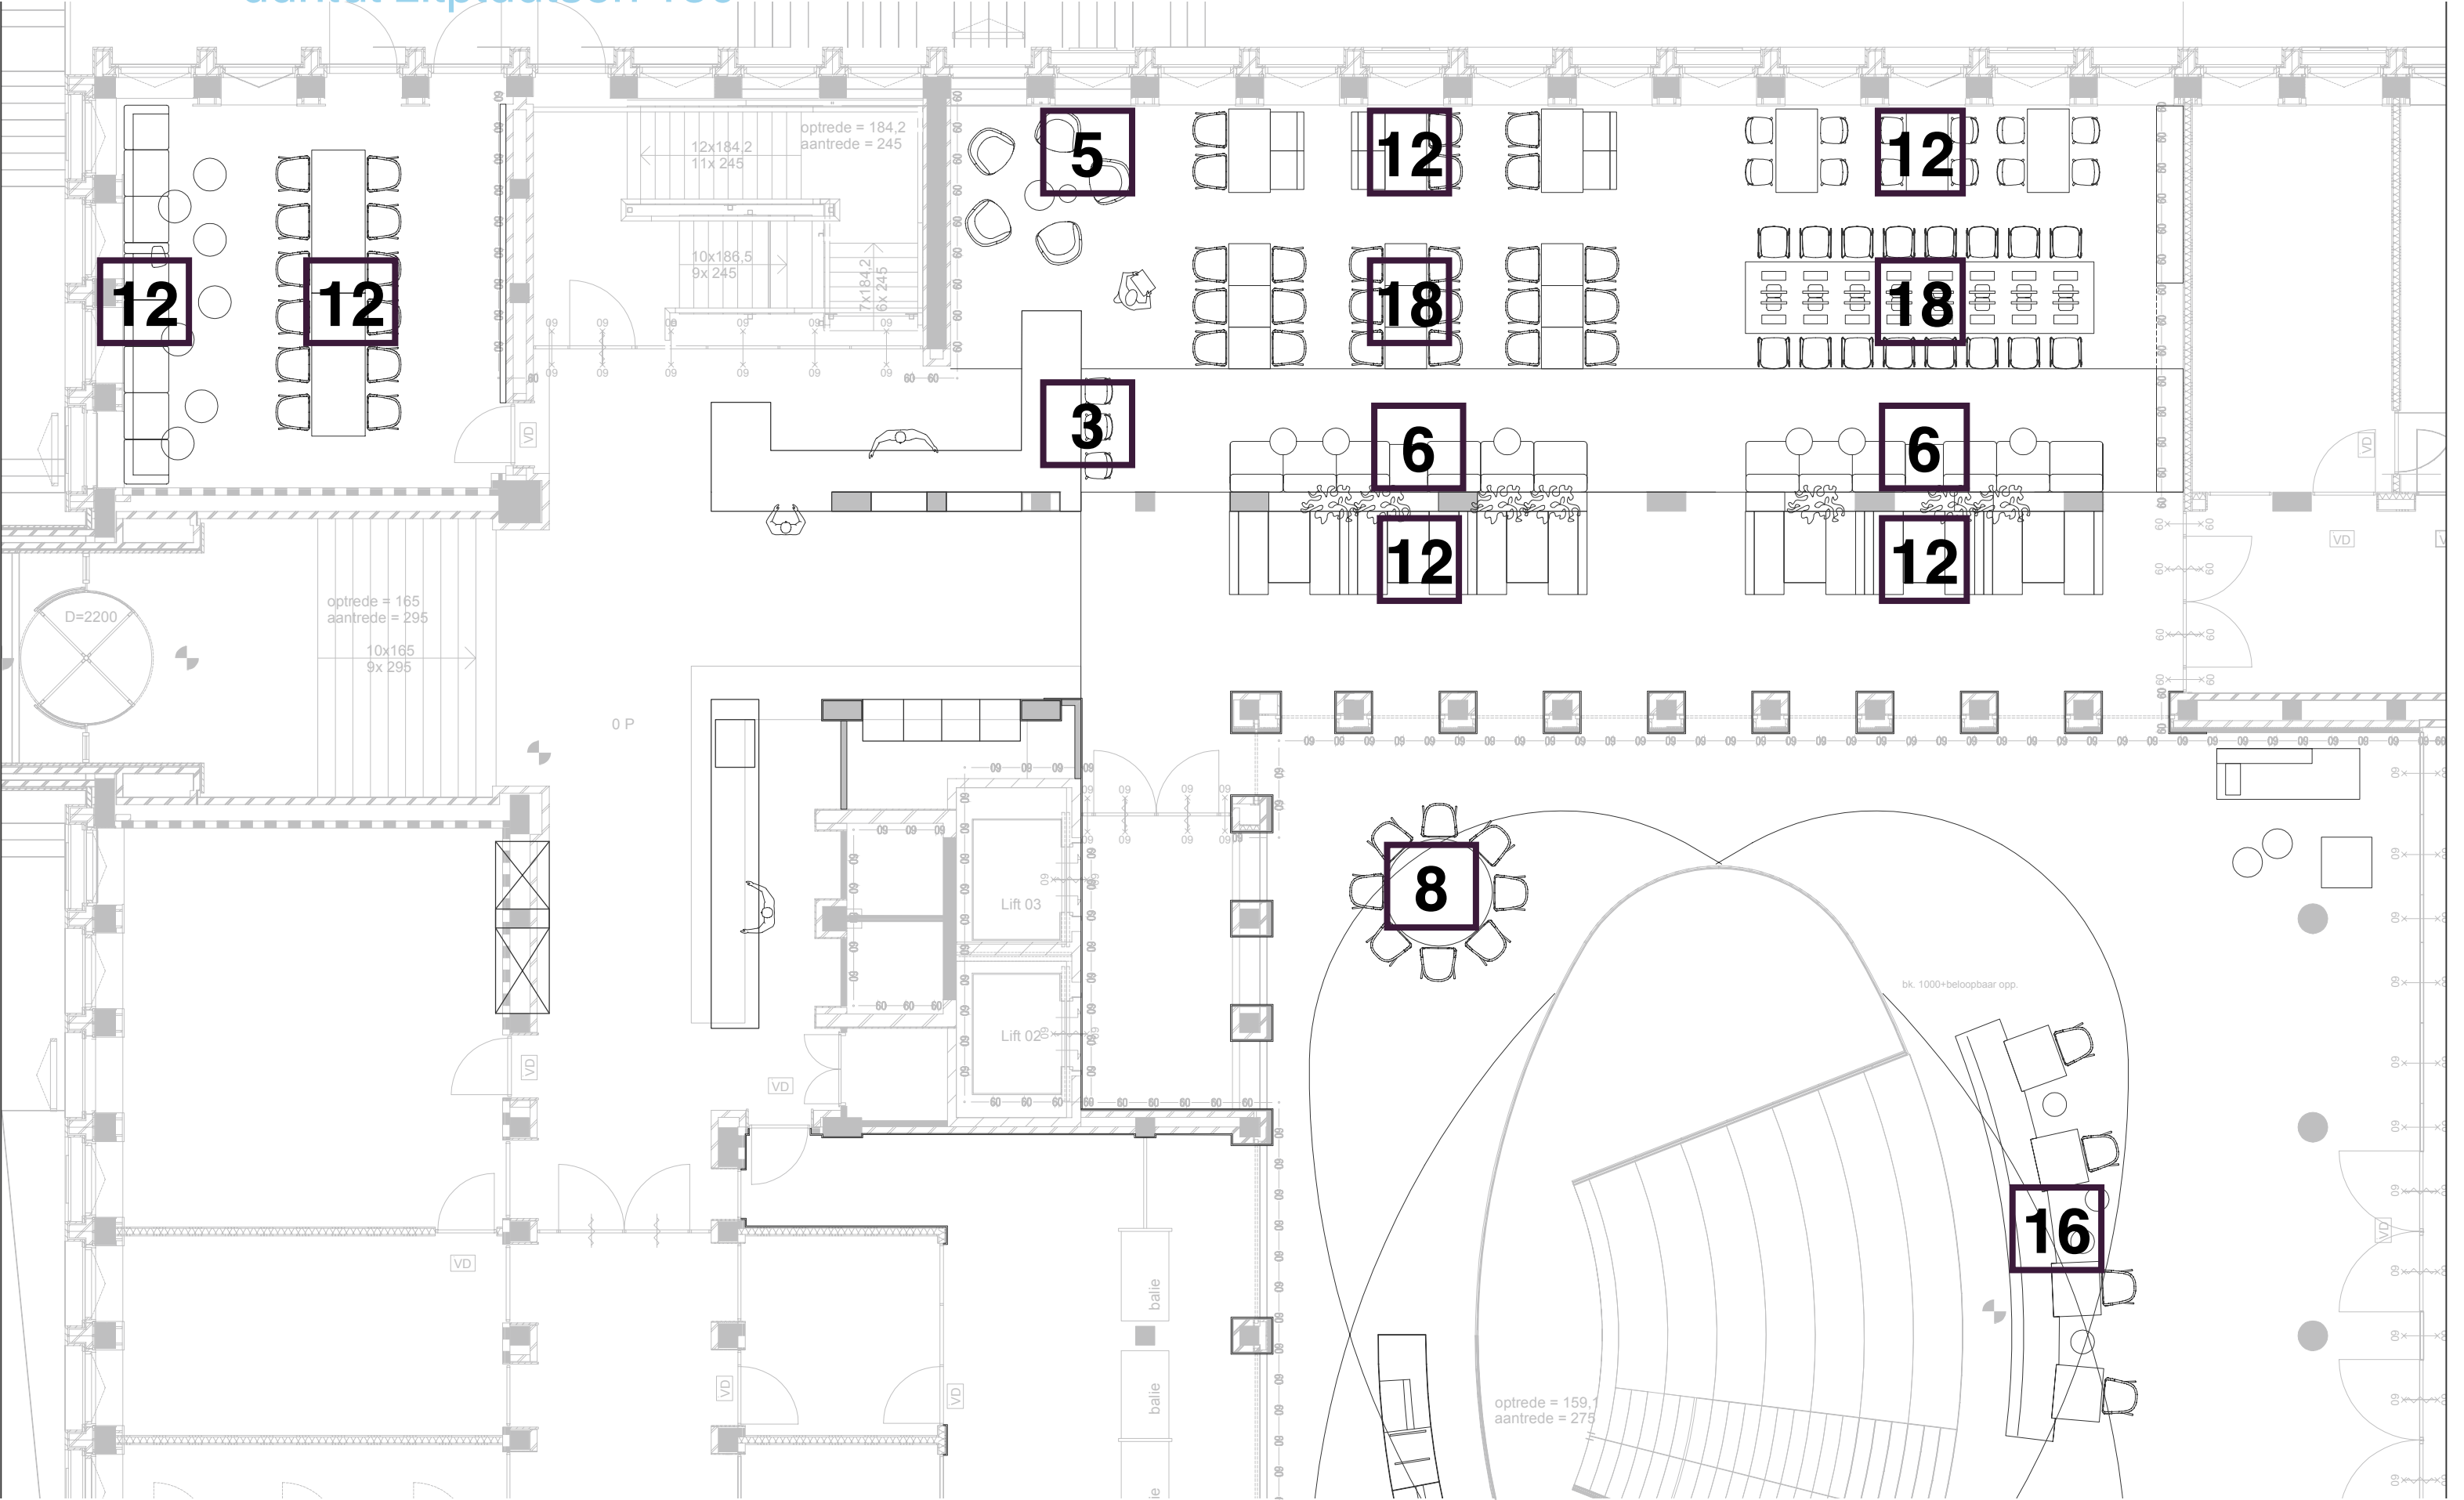

Plattegrond
uitgifte

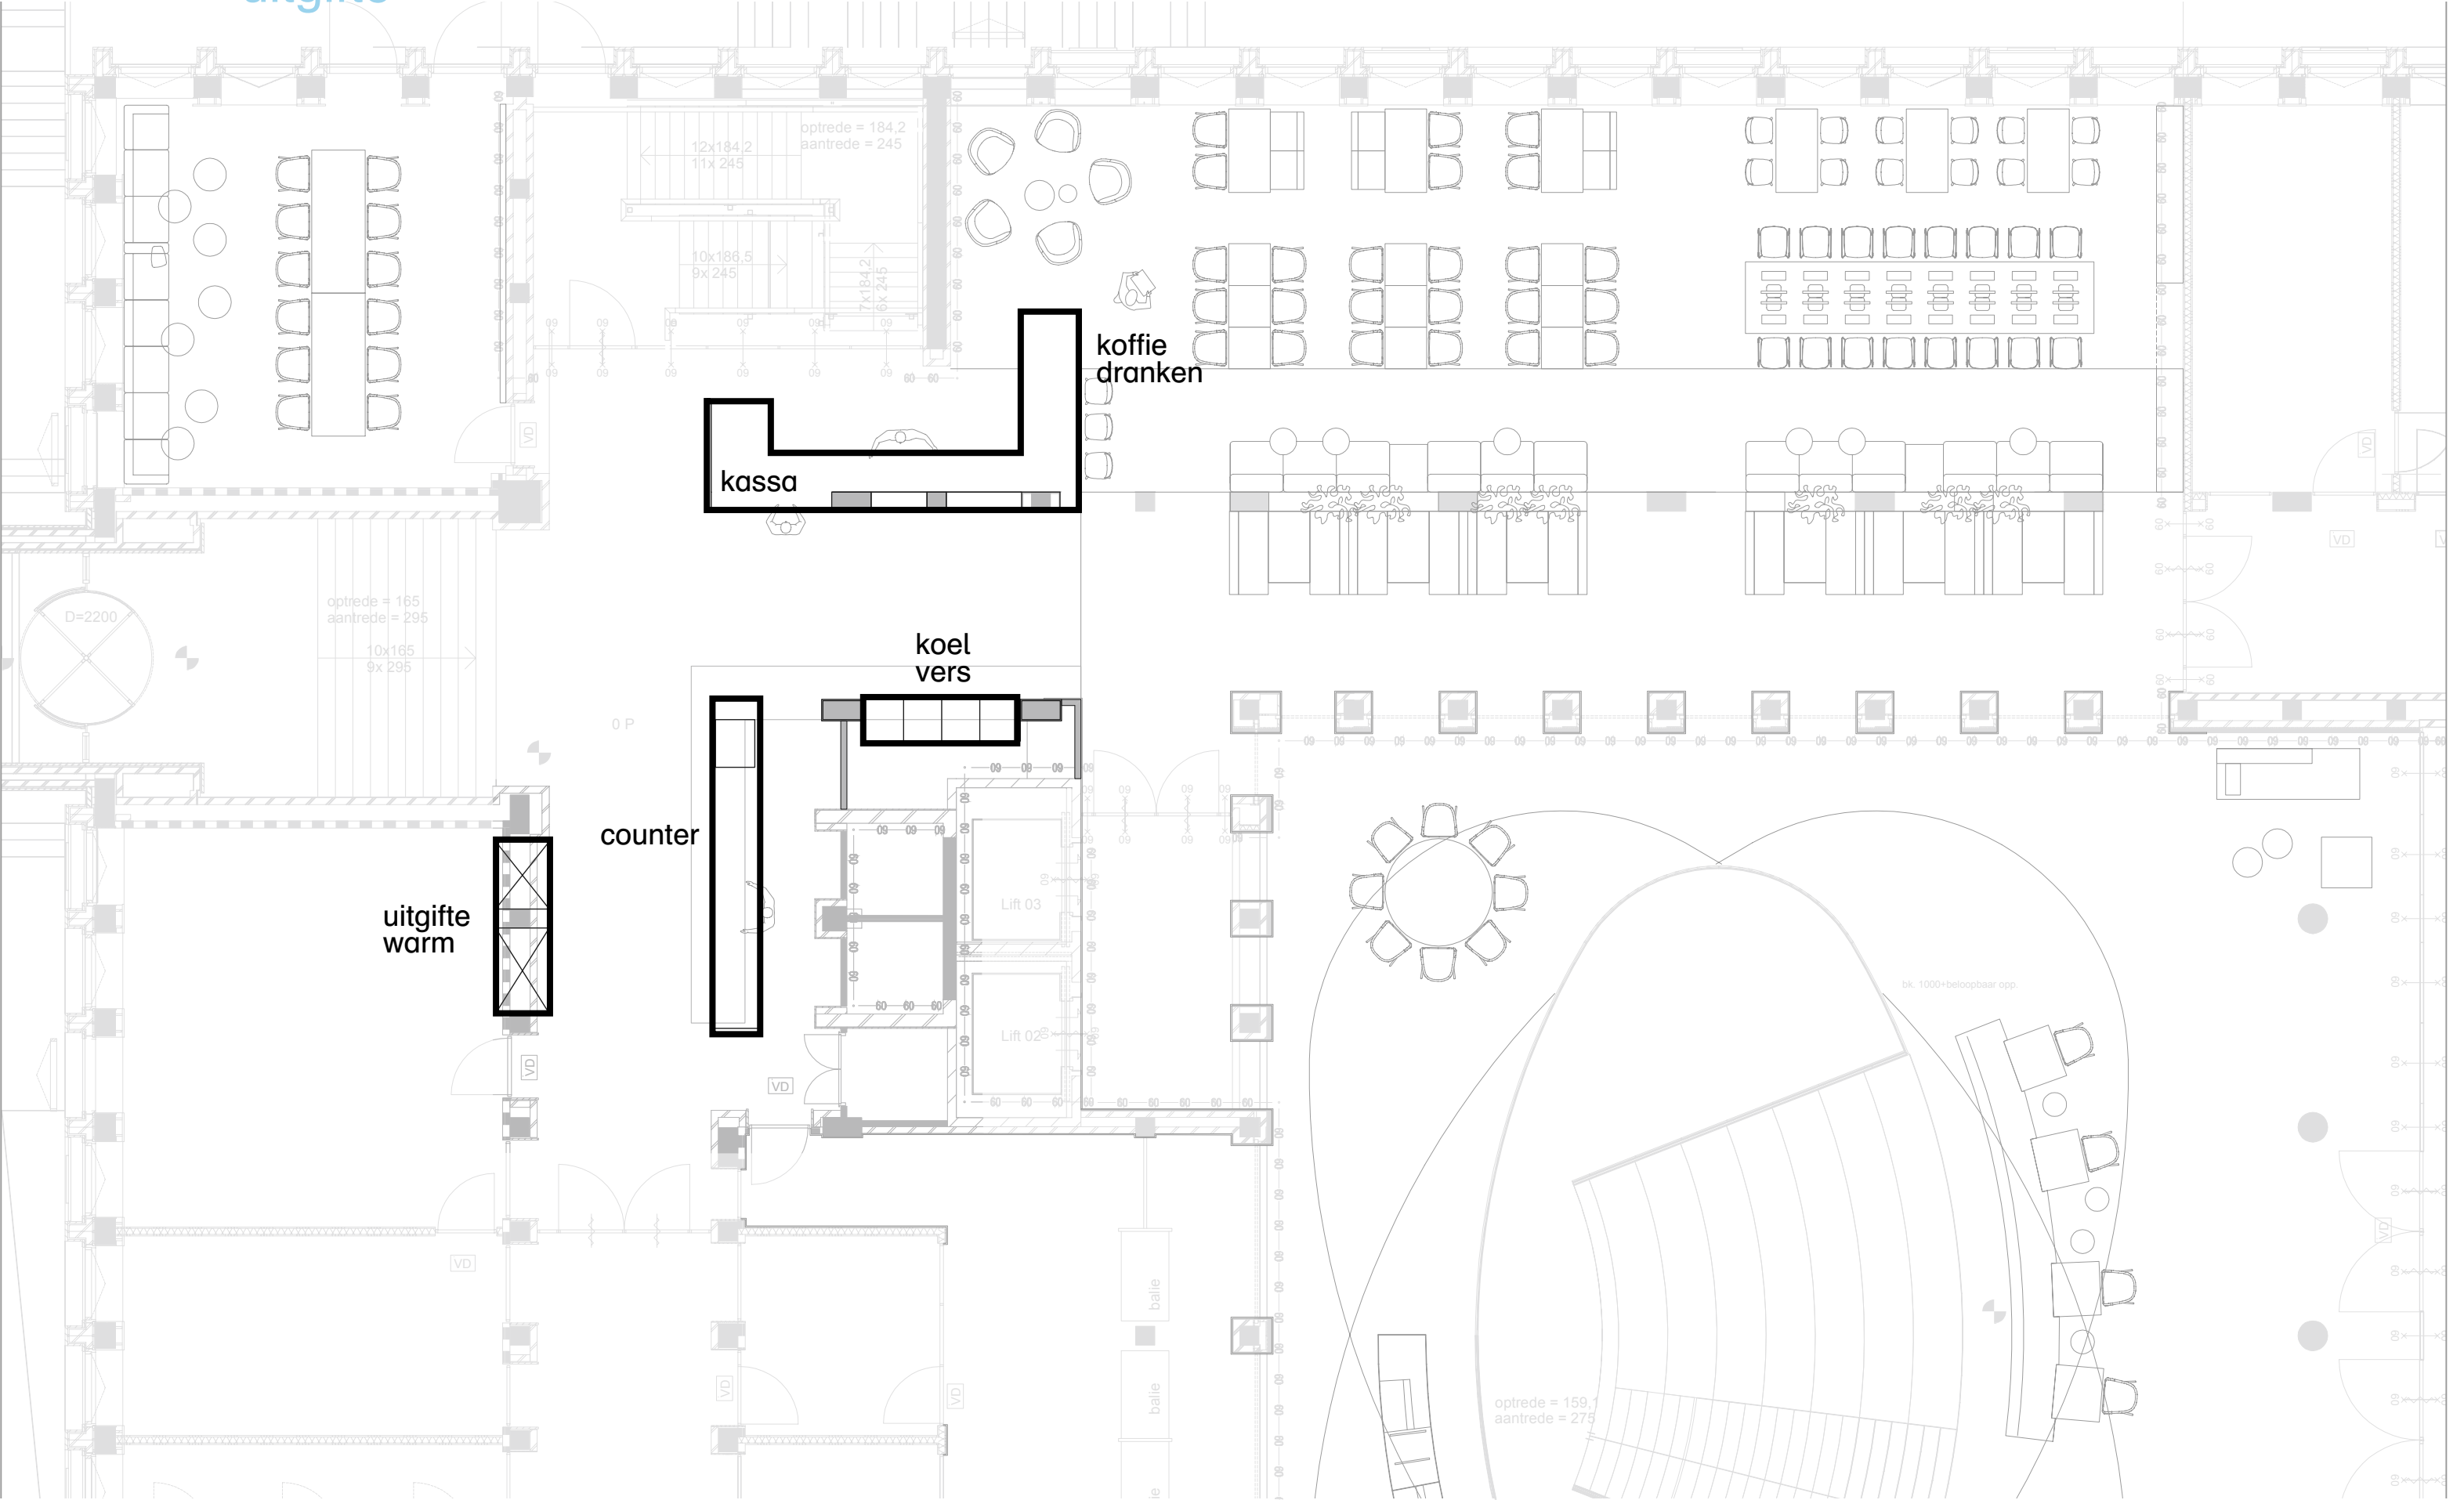



inbo
Kon. Wilhelminaplein 29
Postbus 967
1000 AZ Amsterdam

www.inbo.com