

inbo 28-02-2019 Huis van de Stad


plattegronden



plattengronden


vastgesteld

1:100 (A0)

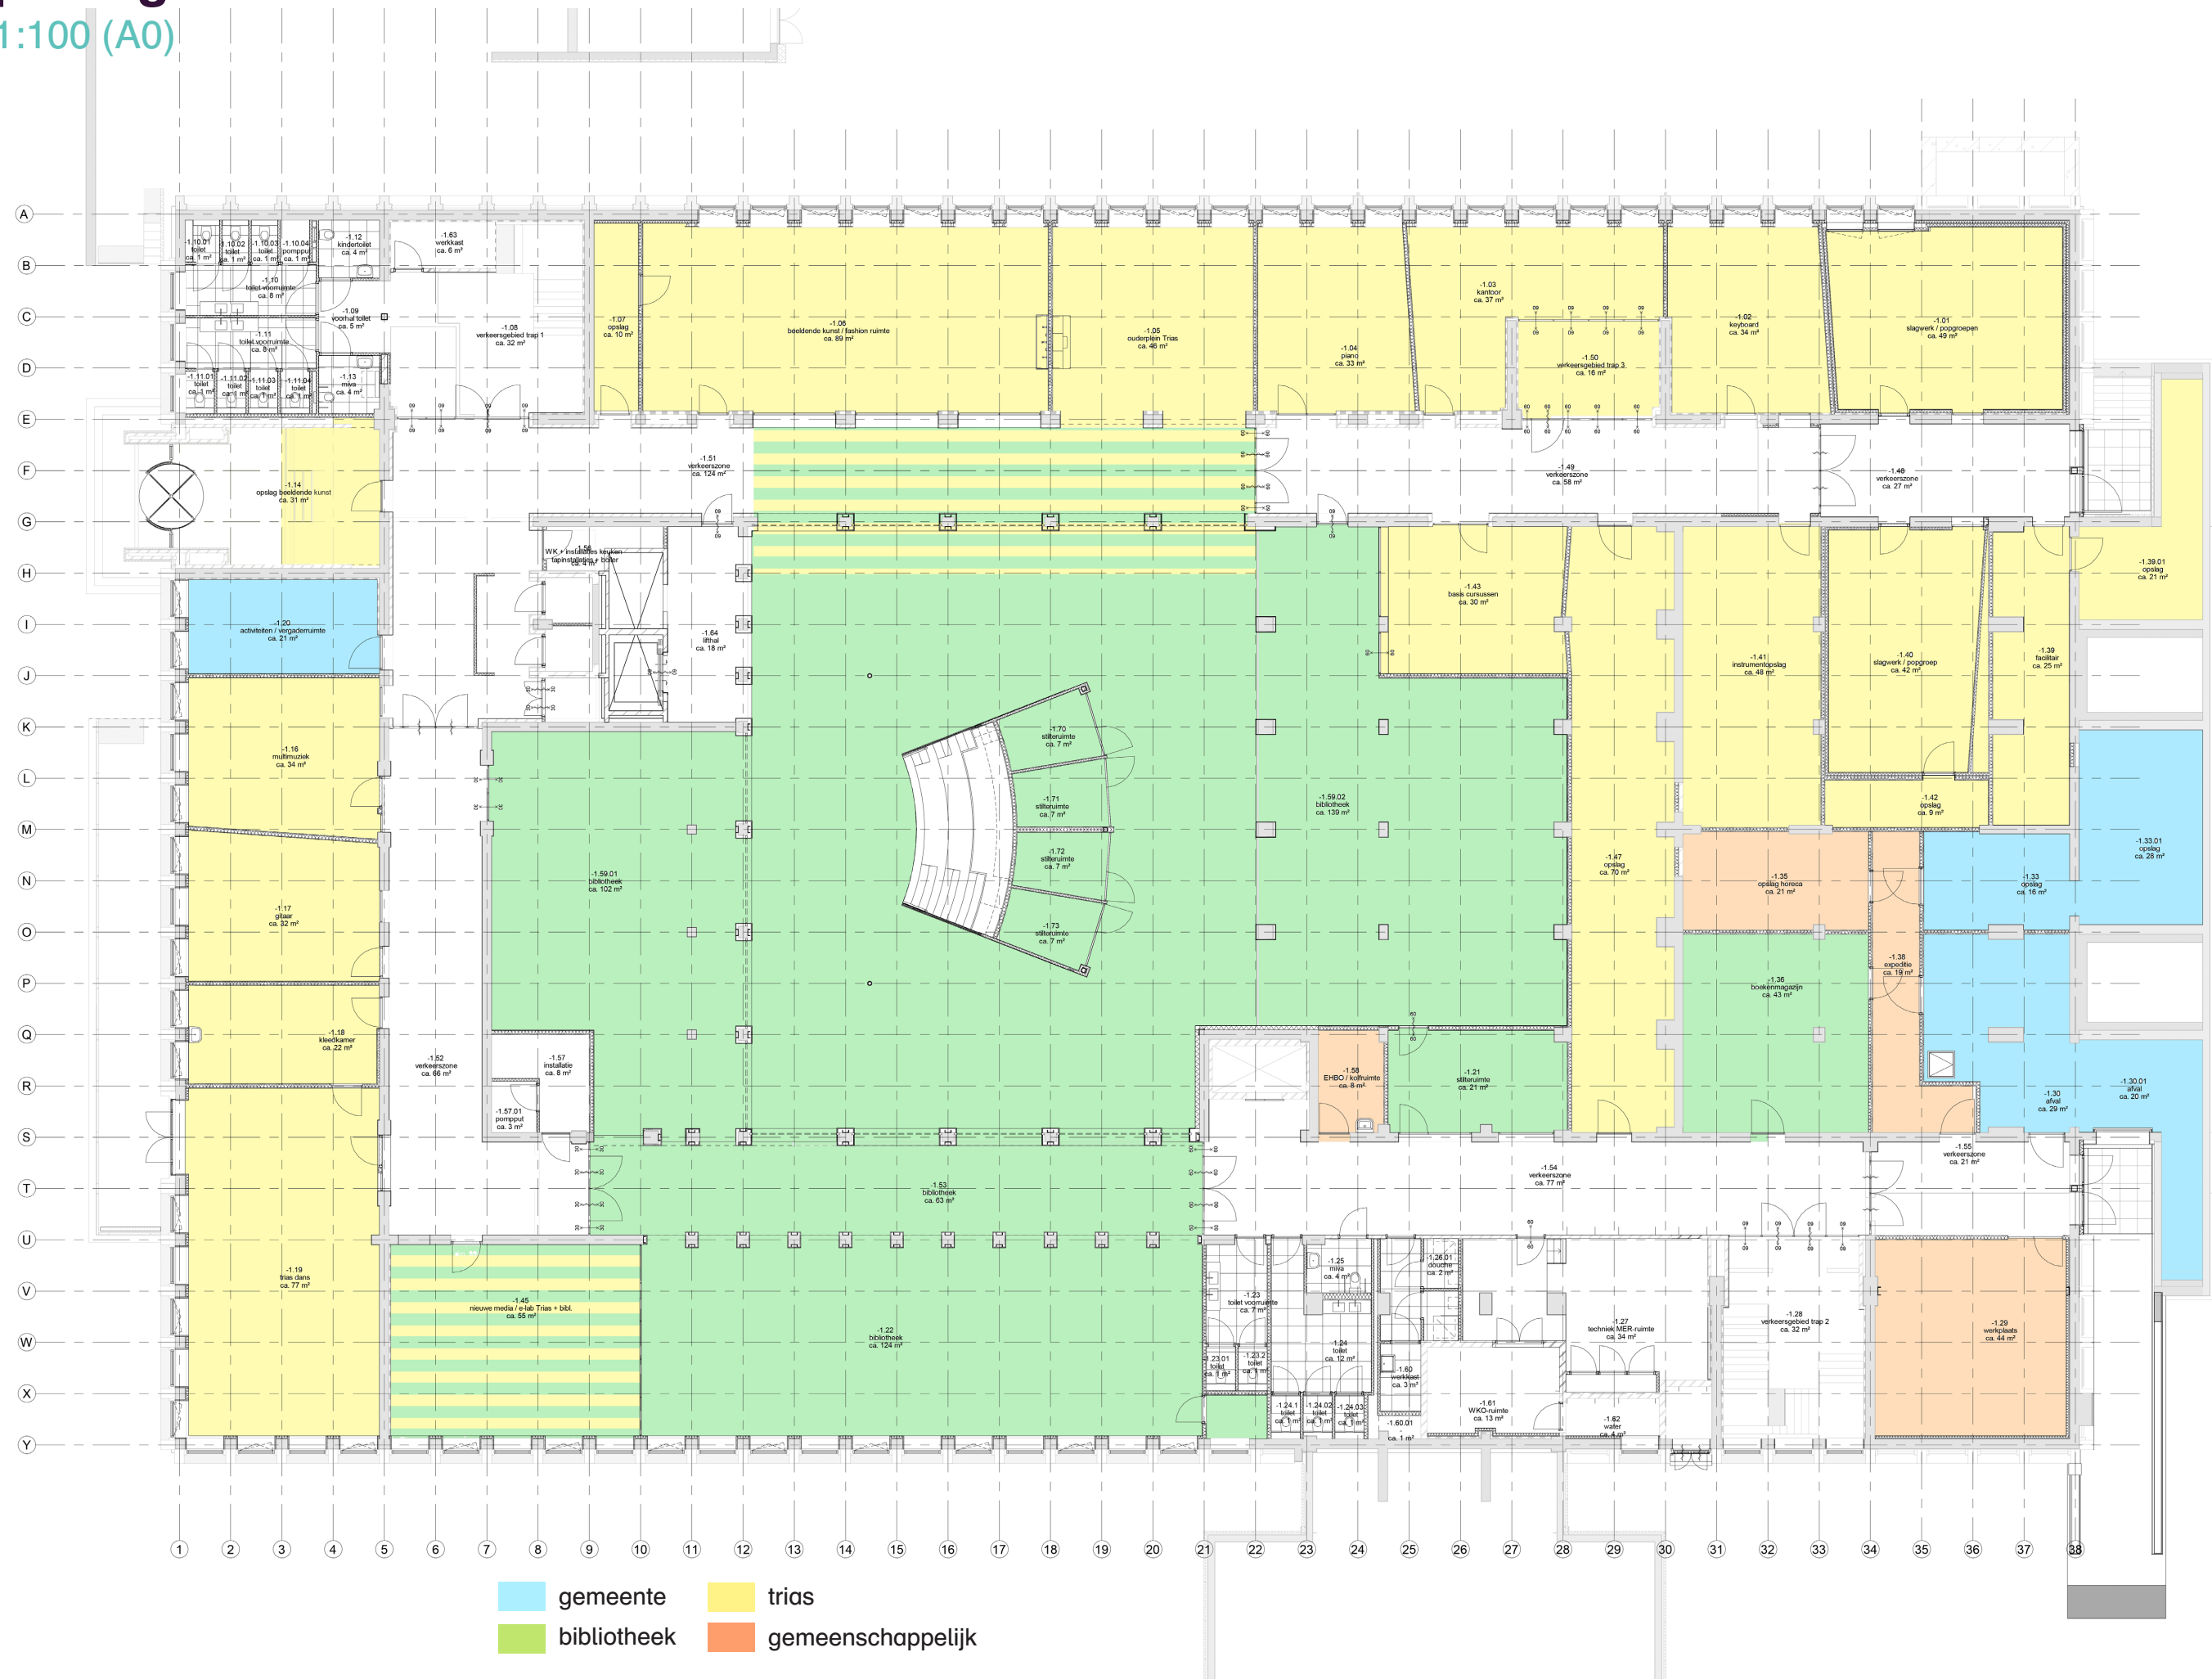


plattegrond begane grond

1:100 (A0)

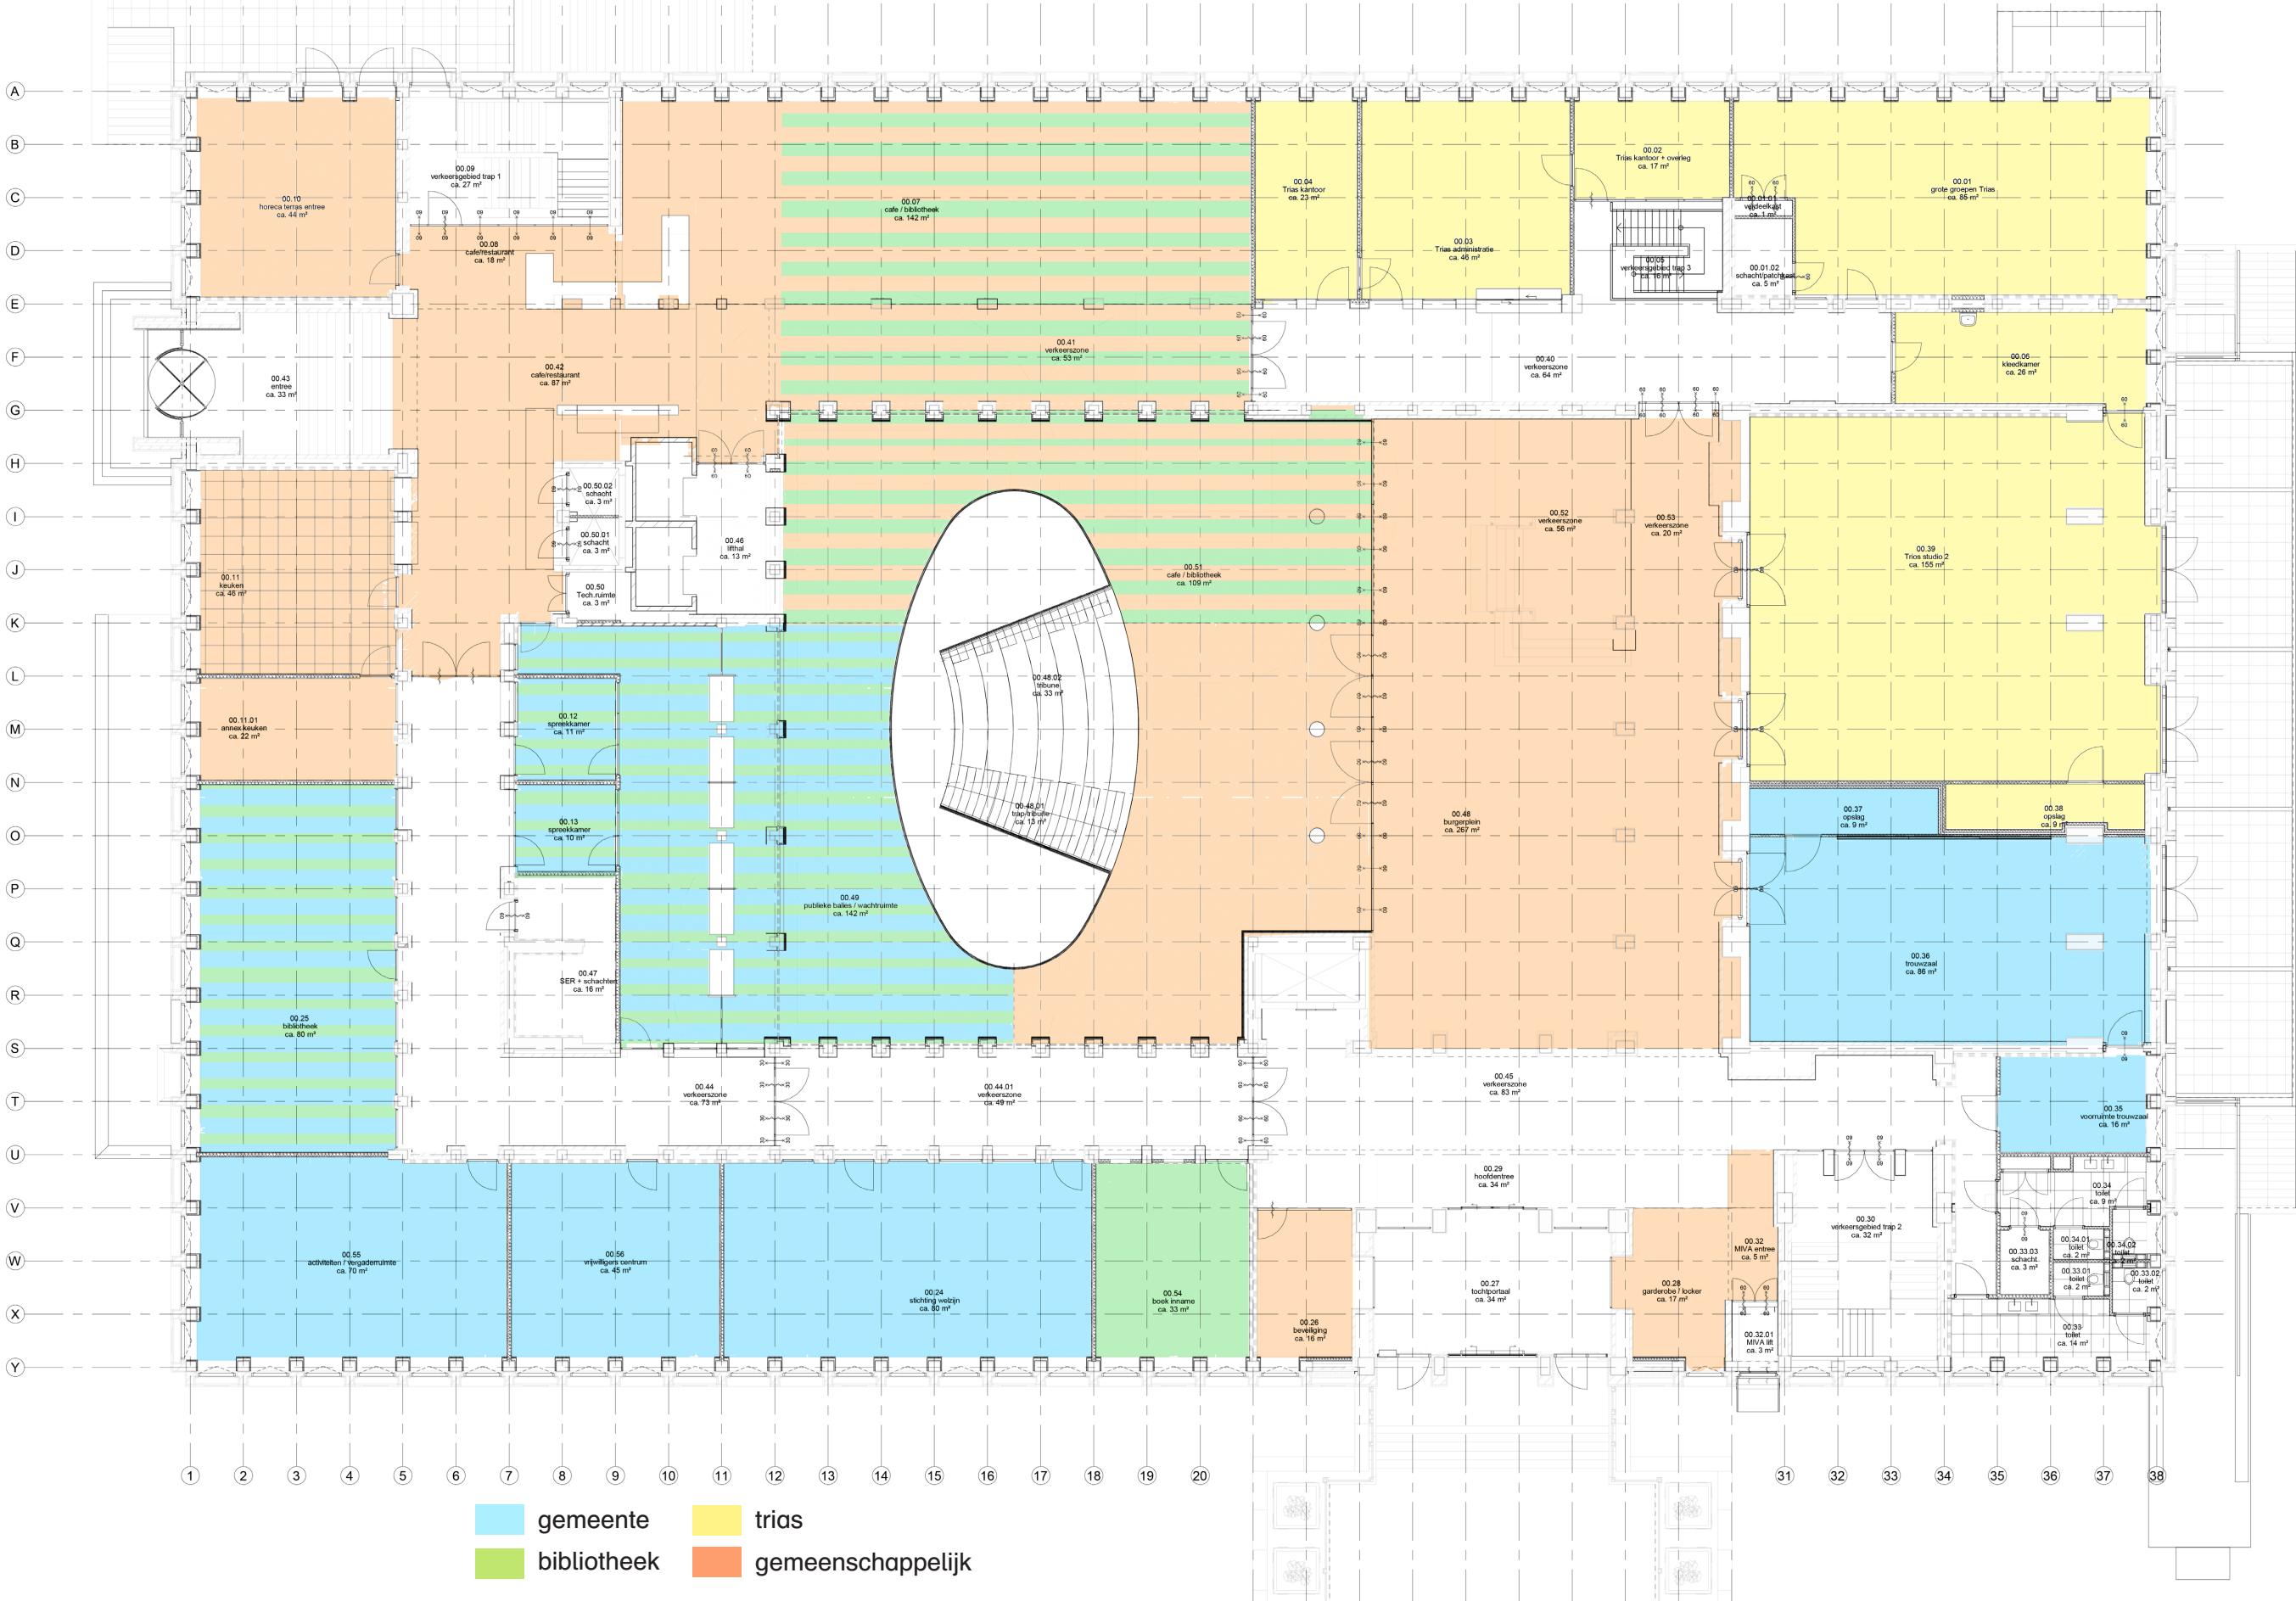

plattegrond eerste verdieping (indicatief)

1:100 (A0)

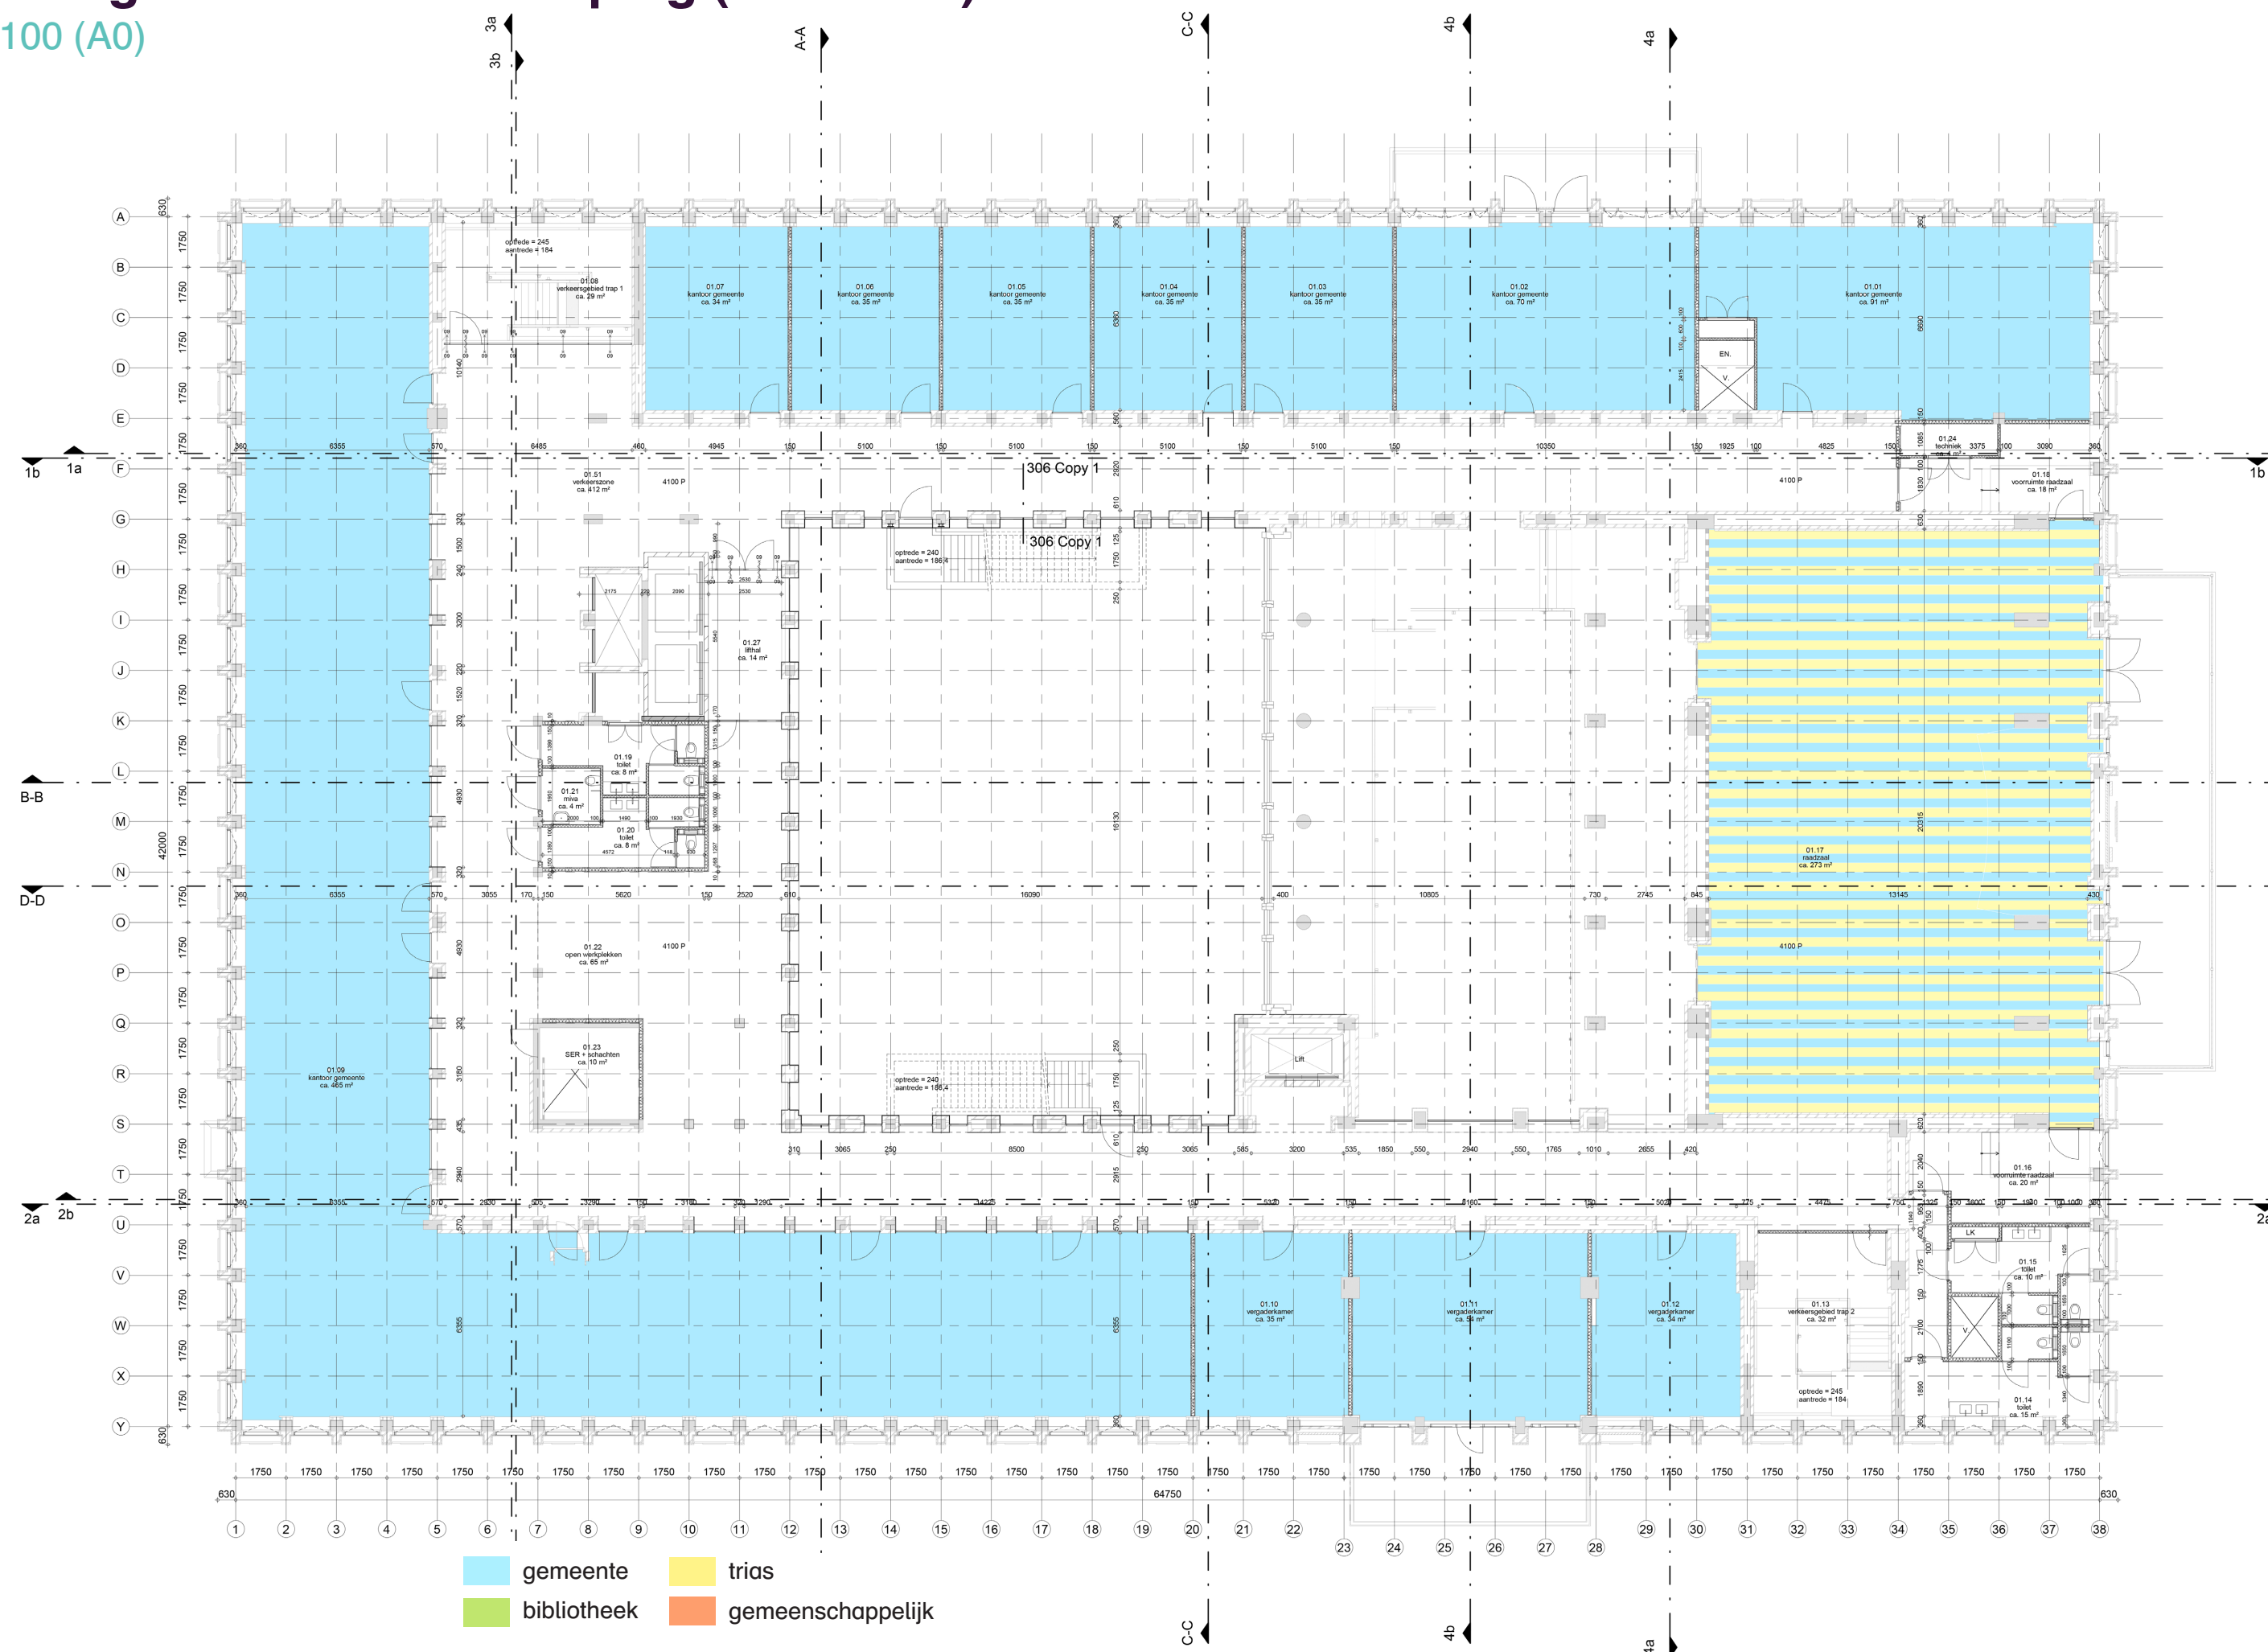



Jeroen Simons
Alissa Labeur-Terwindt
Fabian van Aerschot



William Sanders
Joop Wesenbeek



Hubert Kuipers



Fransien de Bueger