


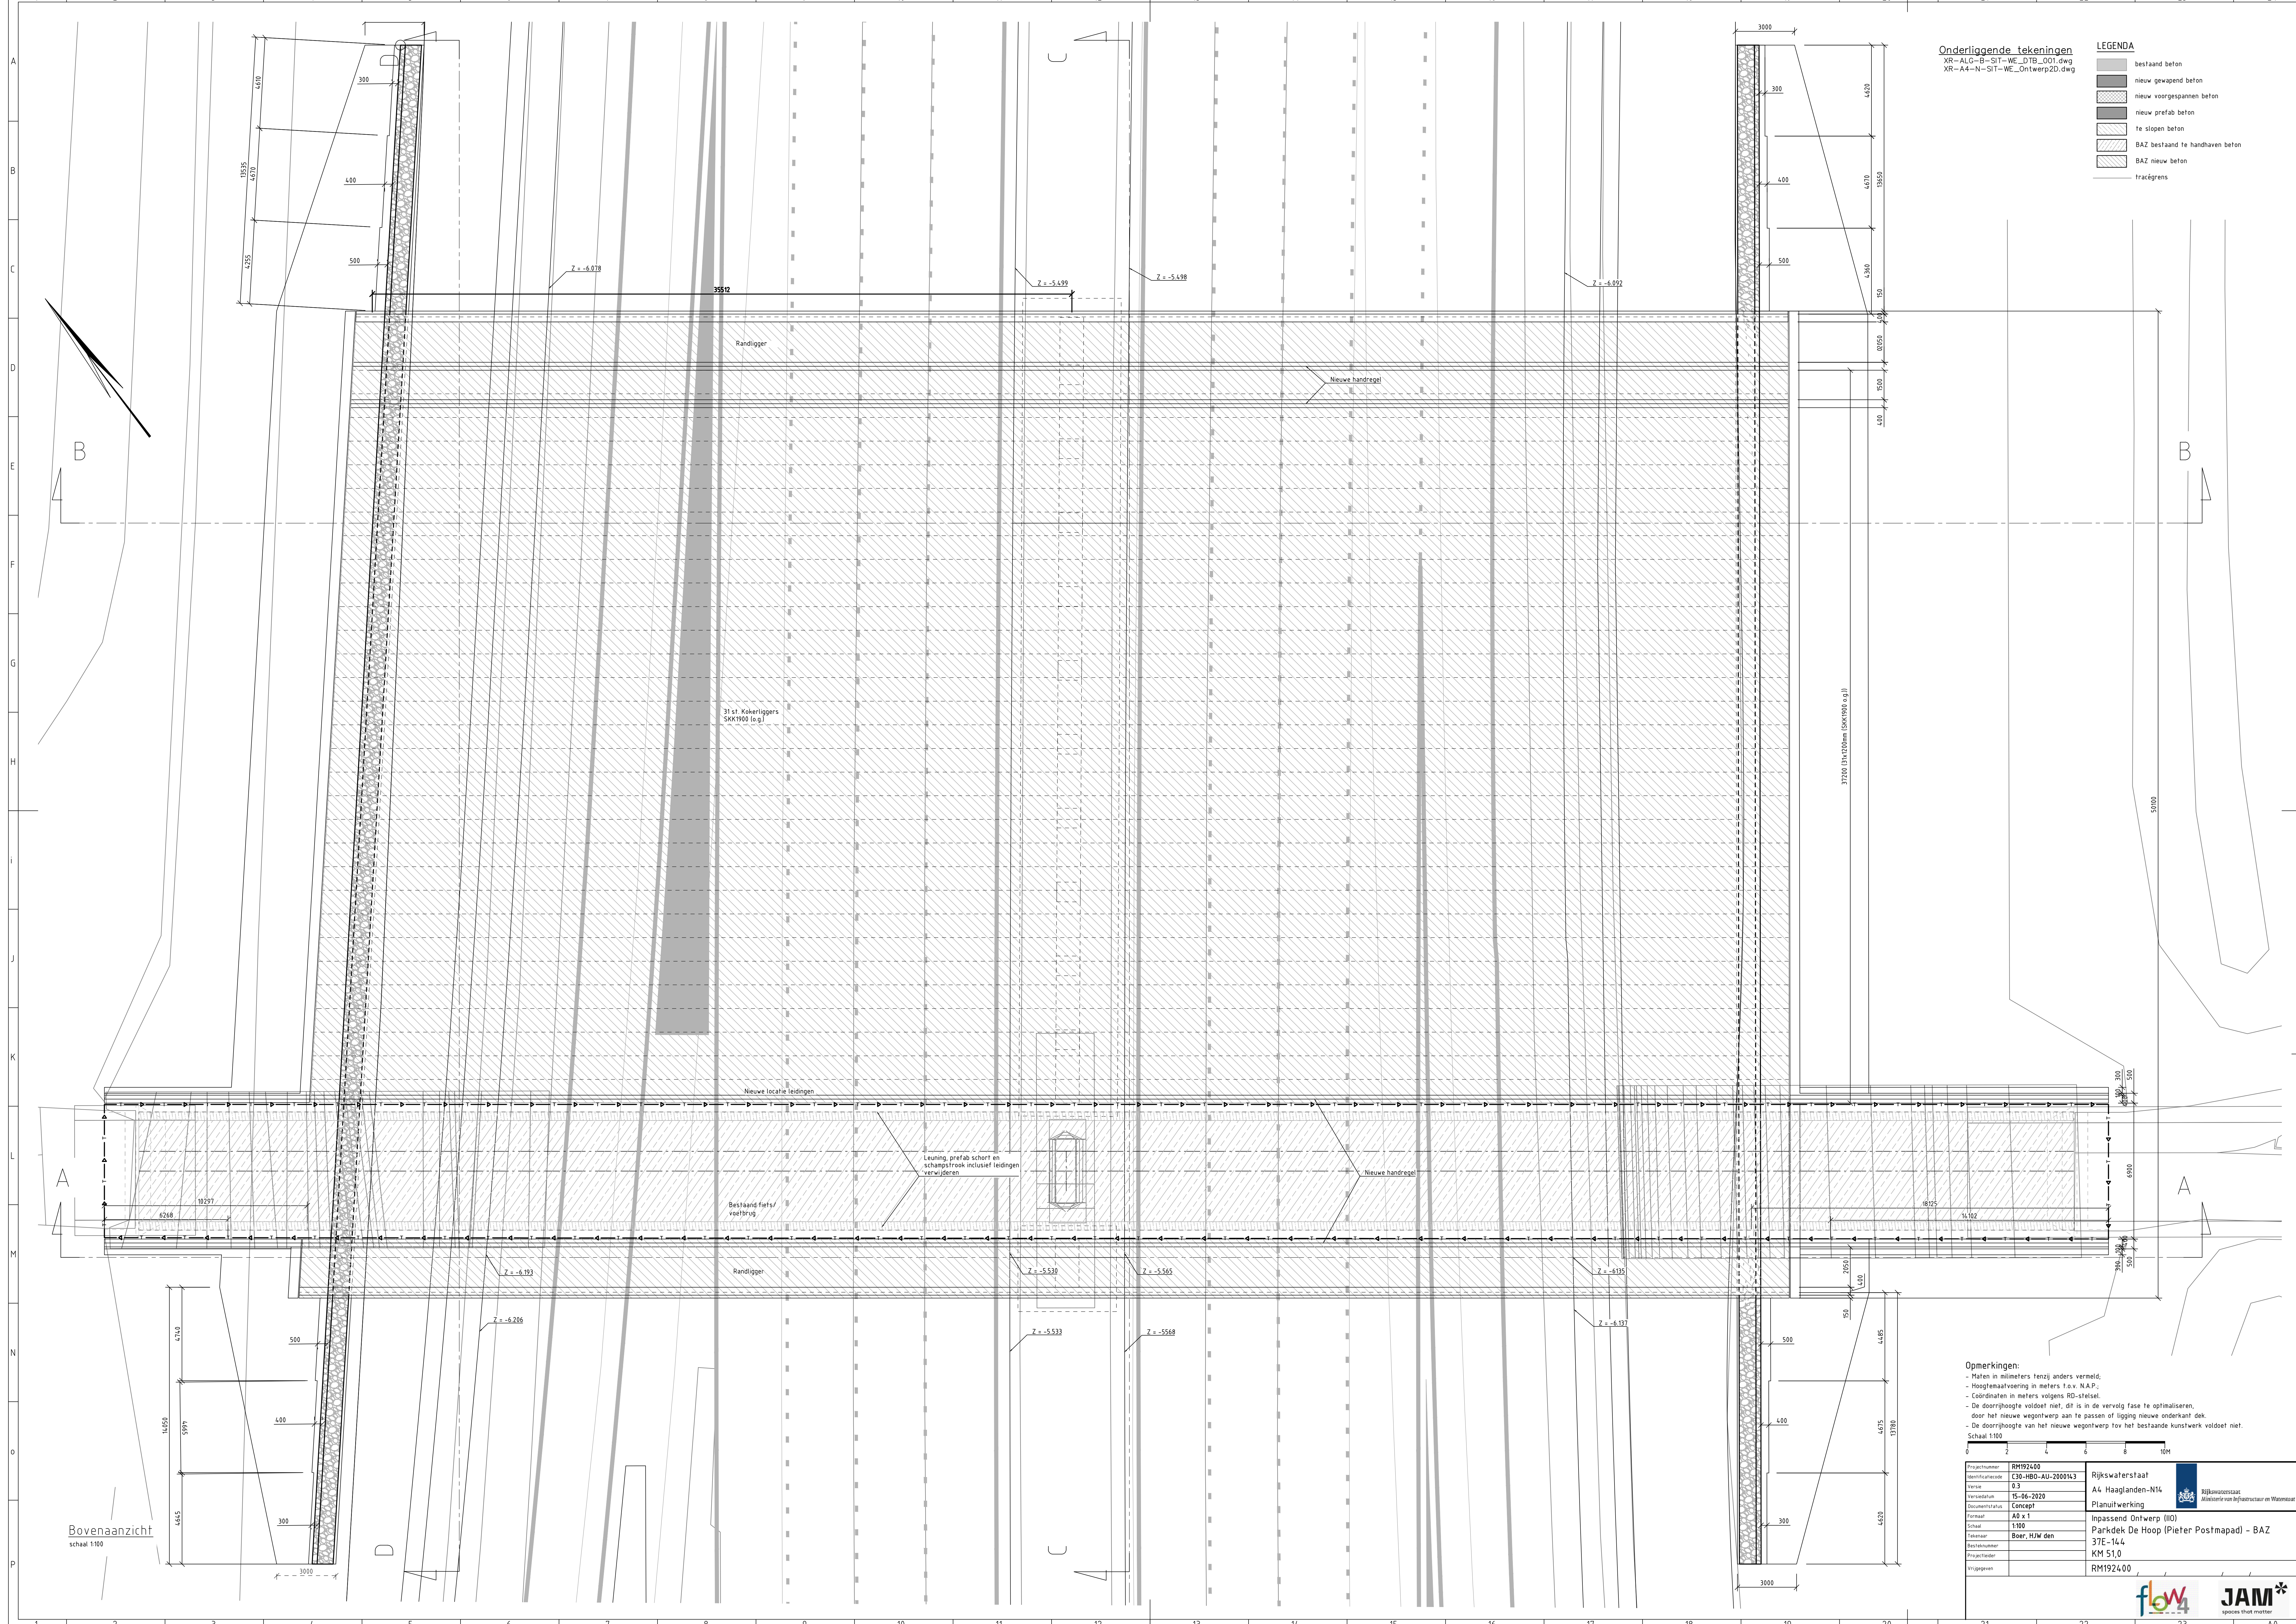

Onderliggende tekeningen
XR-ALG-B-SIT-WE_DTB_001.dwg
XR-A4-N-SIT-WE_Ontwerp2D.dwg

LEGENDA
■ bestaand beton
■ nieuw gewapend beton
■ nieuw voorgespannen beton
■ nieuw prefab beton
■ te slopen beton
■ BAZ bestaand te handhaven beton
■ BAZ nieuw beton
— tracégrens

Bovenaanzicht
schaal 1:100

Opmerkingen:
- Platen in millimeters tenzij anders vermeld.
- Hoogtemaatvoering in meters t.o.v. N.A.P.
- Coördinaten in meters volgens RD-stelsel.
- De doorrijhoogte voldoet niet, dit is in de vervolg fase te optimaliseren.
- door het nieuwe wegontwerp aan te passen of ligging nieuwe onderkant dek.
- De doorrijhoogte van het nieuwe wegontwerp tov het bestaande kunstwerk voldoet niet.
Schaal 1:100

Projectnummer	RM192400	Rijkswaterstaat
Identificatienummer	C30-HB0-AU-2000163	A4 Haaglanden-N14
Versie	0.3	Rijkswaterstaat Ministerie van Infrastructuur en Waterbouw
Versiedatum	15-06-2020	Planuitwerking
Documentstatus	Concept	Inpassend Ontwerp (IIO)
Formaat	A0 x 1	Parkdek De Hoop (Pieter Postmapad) - BAZ
Schaal	1:100	37E-14.4
Tekenaar	Boer, HJW den	KM 51.0
Besteknummer		
Projectleider		
Vrijgegeven		RM192400