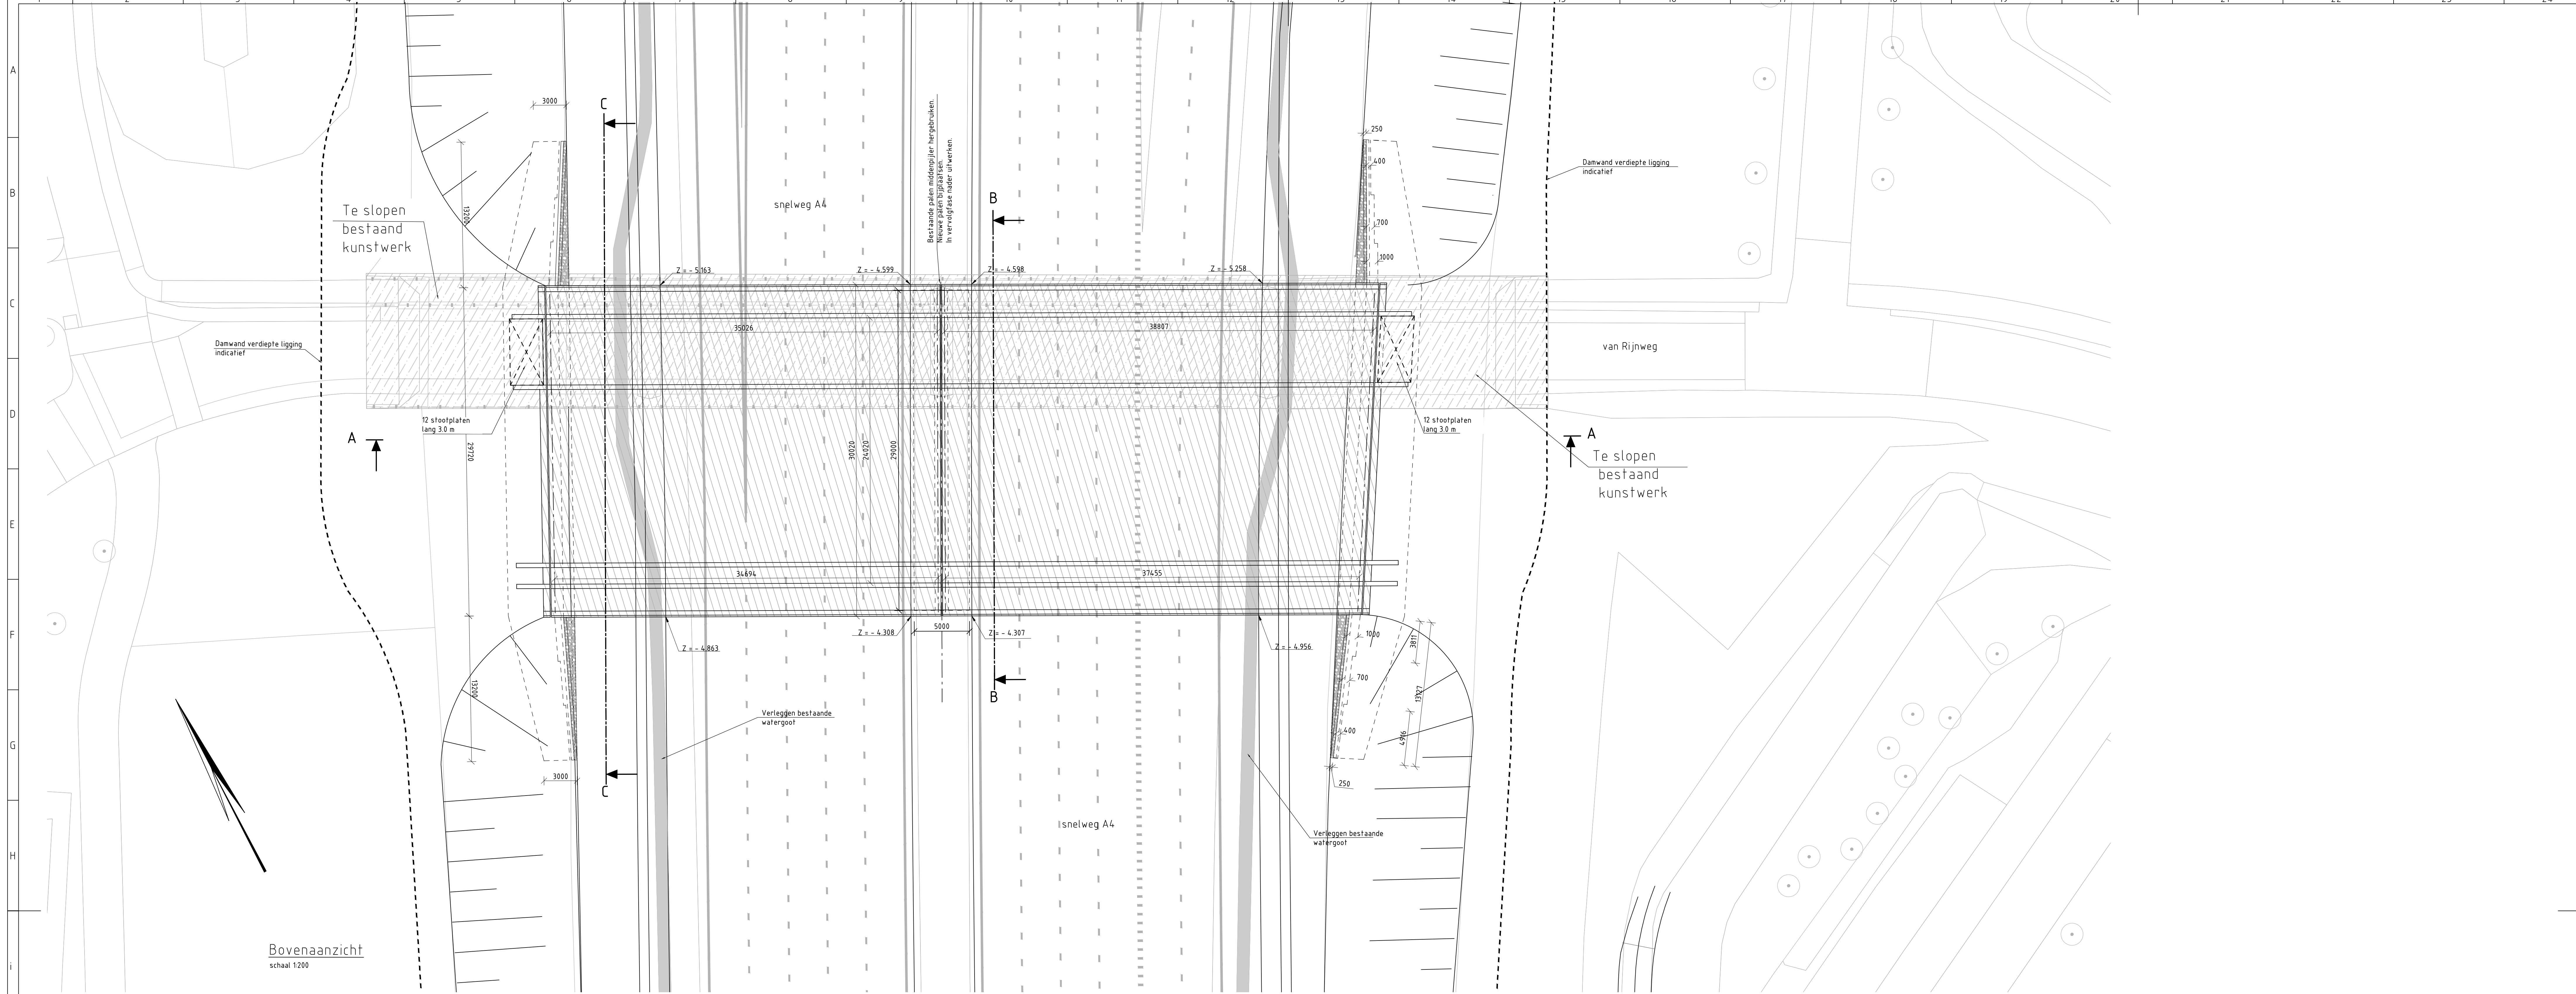


Situatie
Schaal 1: 2000

LEGENDA

- bestaand beton
- nieuw gewapend beton
- nieuw voorgespannen beton
- nieuw prefab beton
- te slopen beton
- BAZ bestaand te handhaven beton
- BAZ nieuw beton
- trafiegrens

Onderliggende tekeningen

- XR-ALG-B-SIT-D2-BGT A4.dwg
- XR-A4-N-SIT-WE_Ontwerp2D.dwg
- XR-A4-N-SIT-WE_Ontwerp OWN_207.dwg
- dwm a4 links iio 3d_301.dwg
- dwm a4 rechts iio 3d_301.dwg

Opmerkingen:

- Maten in millimeters tenzij anders vermeld;
- Hoogtemaatvoering in meters f.o.v. N.A.P.;
- Coördinaten in meters volgens RD-stelsel.

Schaal 1:100

Projectgegevens

Projectnummer	RM192400	Rijkswaterstaat
Documentcode	090-HKL-AU-1900037	A4 Haaglanden-N14
versie	2.2	Planuitwerking
versiedatum	16-06-2020	Integraal inpassend Ontwerp (IIO)
documentstatus	Concept	Parkdek Hoekpolderweg (Van Rijnweg)
formaat	A0 x 1	37E-171
titel	Zie tekening	KM 51,8
tekenaar	Borghuis, J.G.	
bekekennummer	Vlies, R van der	
projectleider	Reisen, A.J. van	

flow **JAM**