
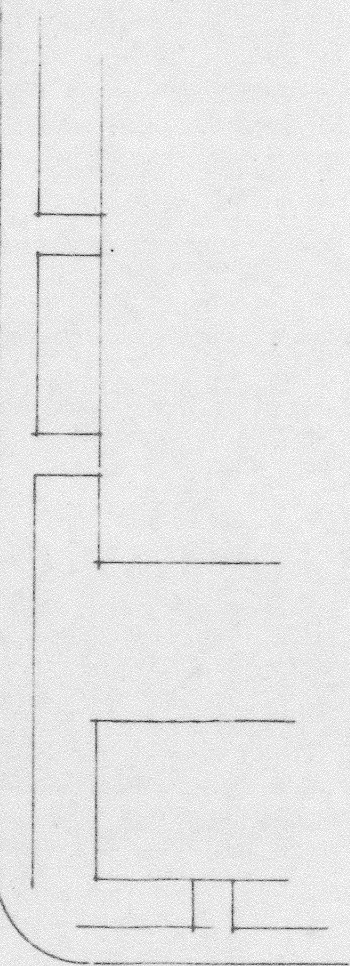
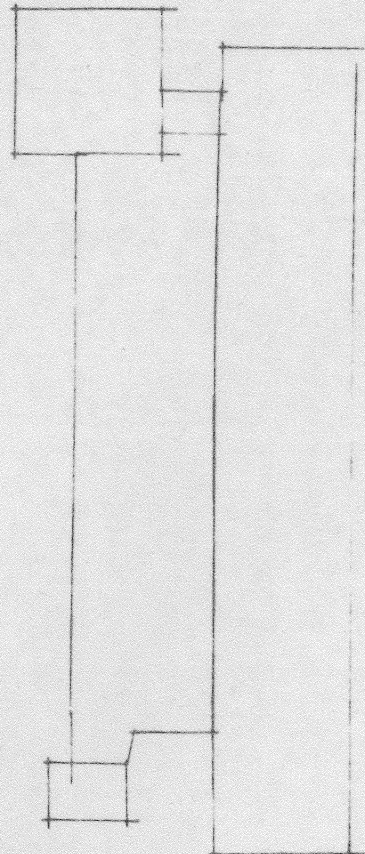
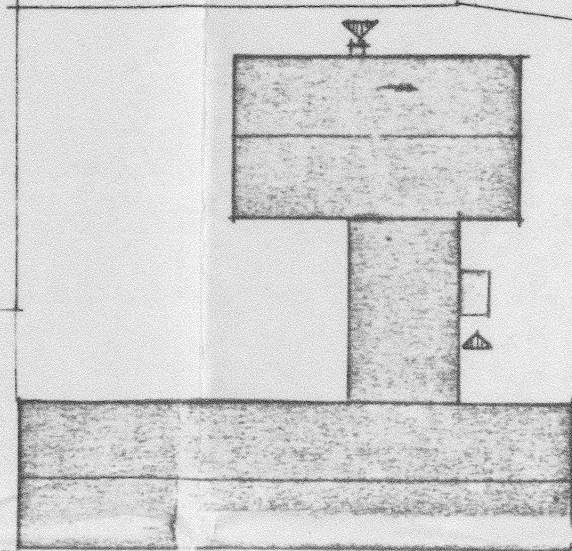
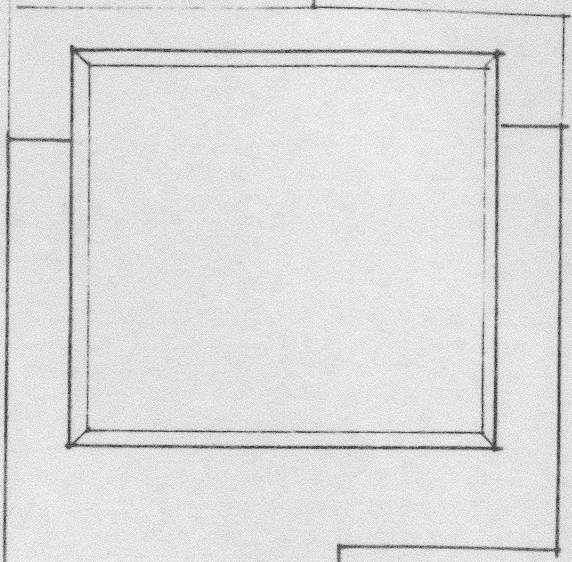
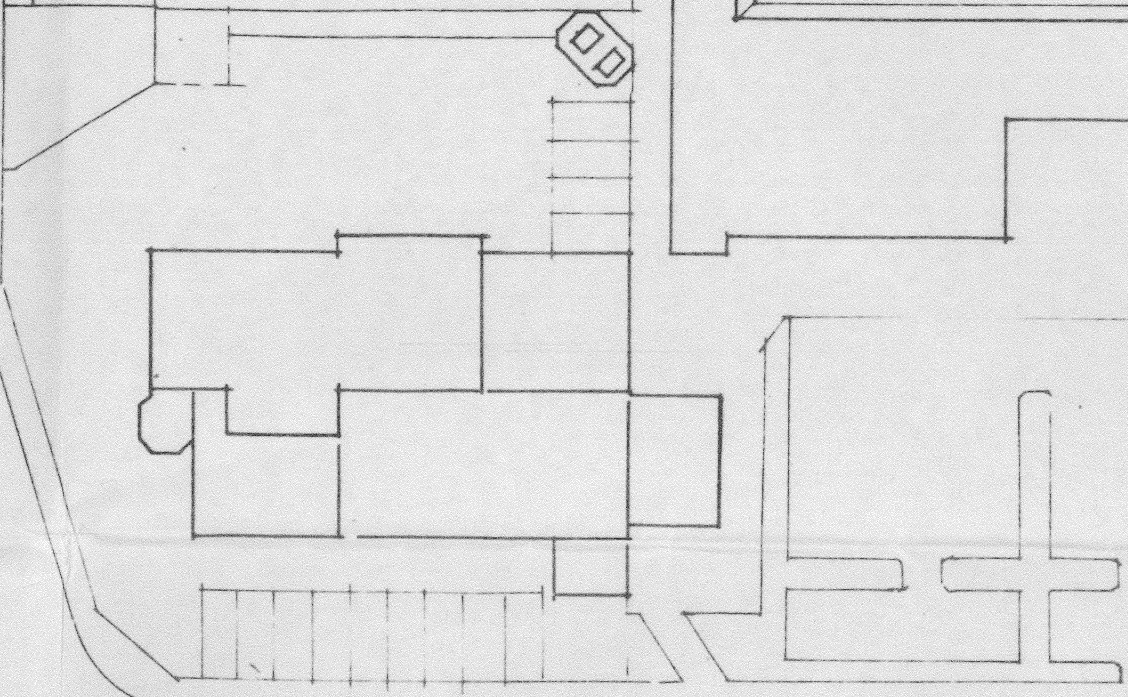




wijnandt van elst straat


jacob van offwegenlaan

daniel catterwijk straat

schoolplein

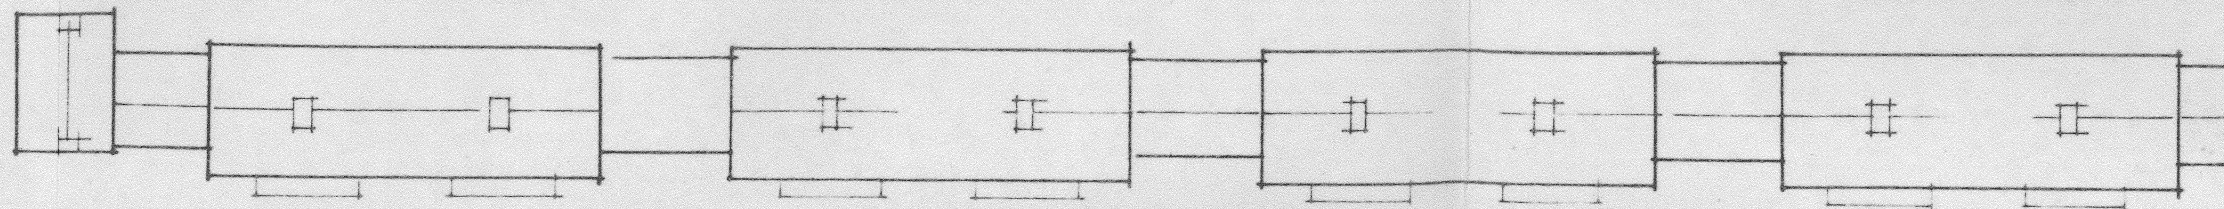

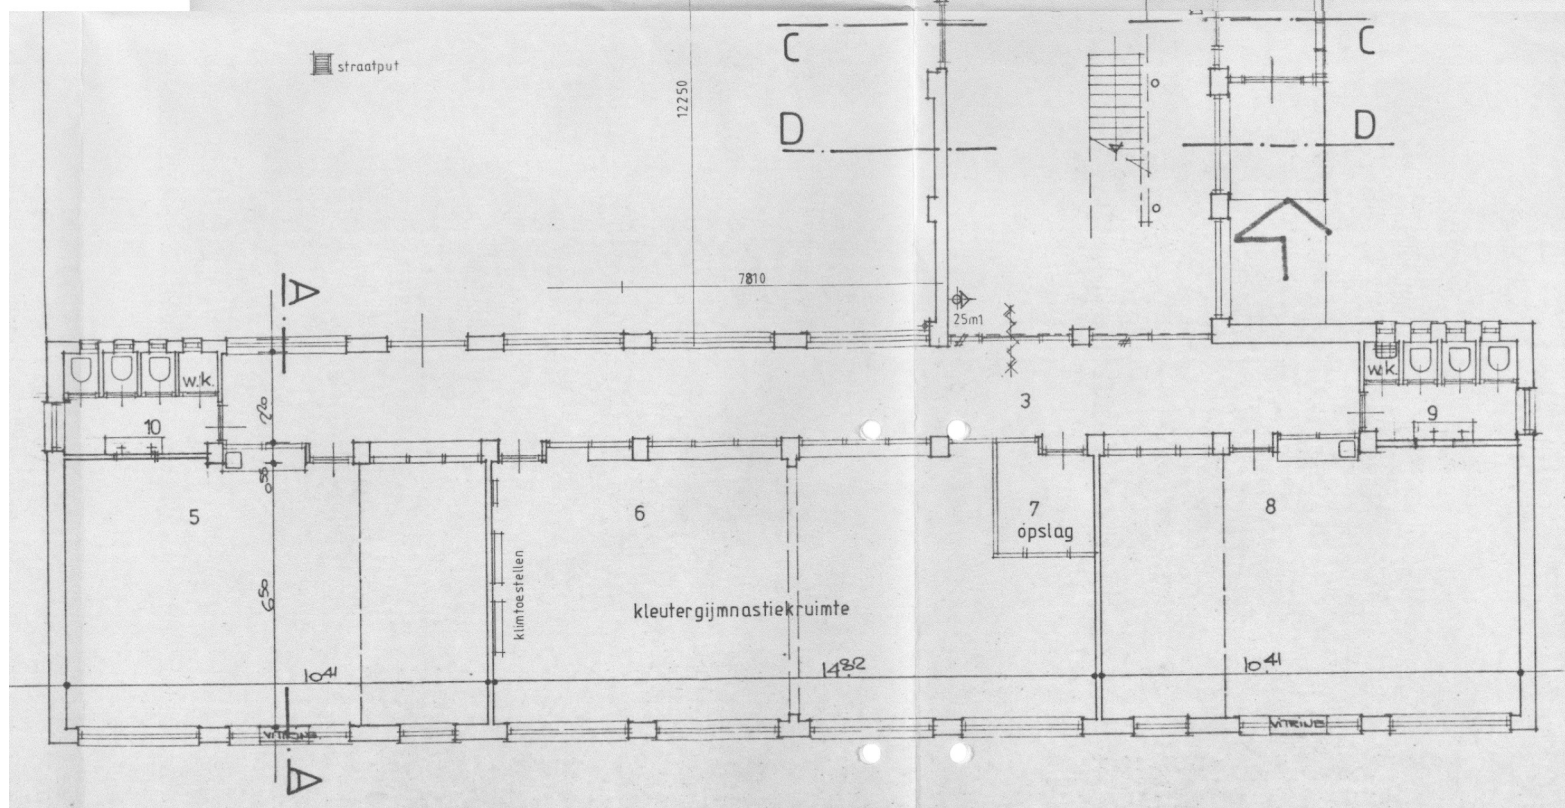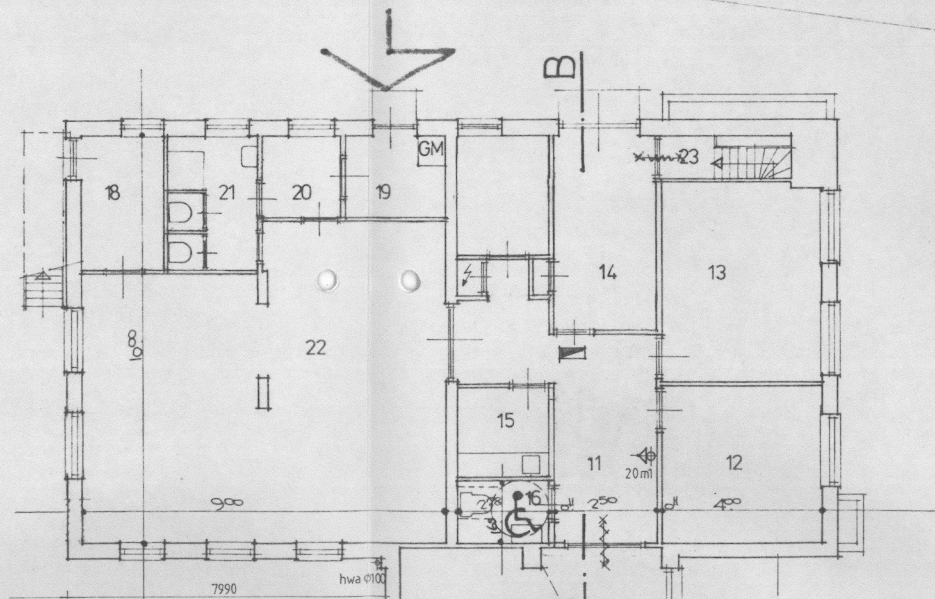

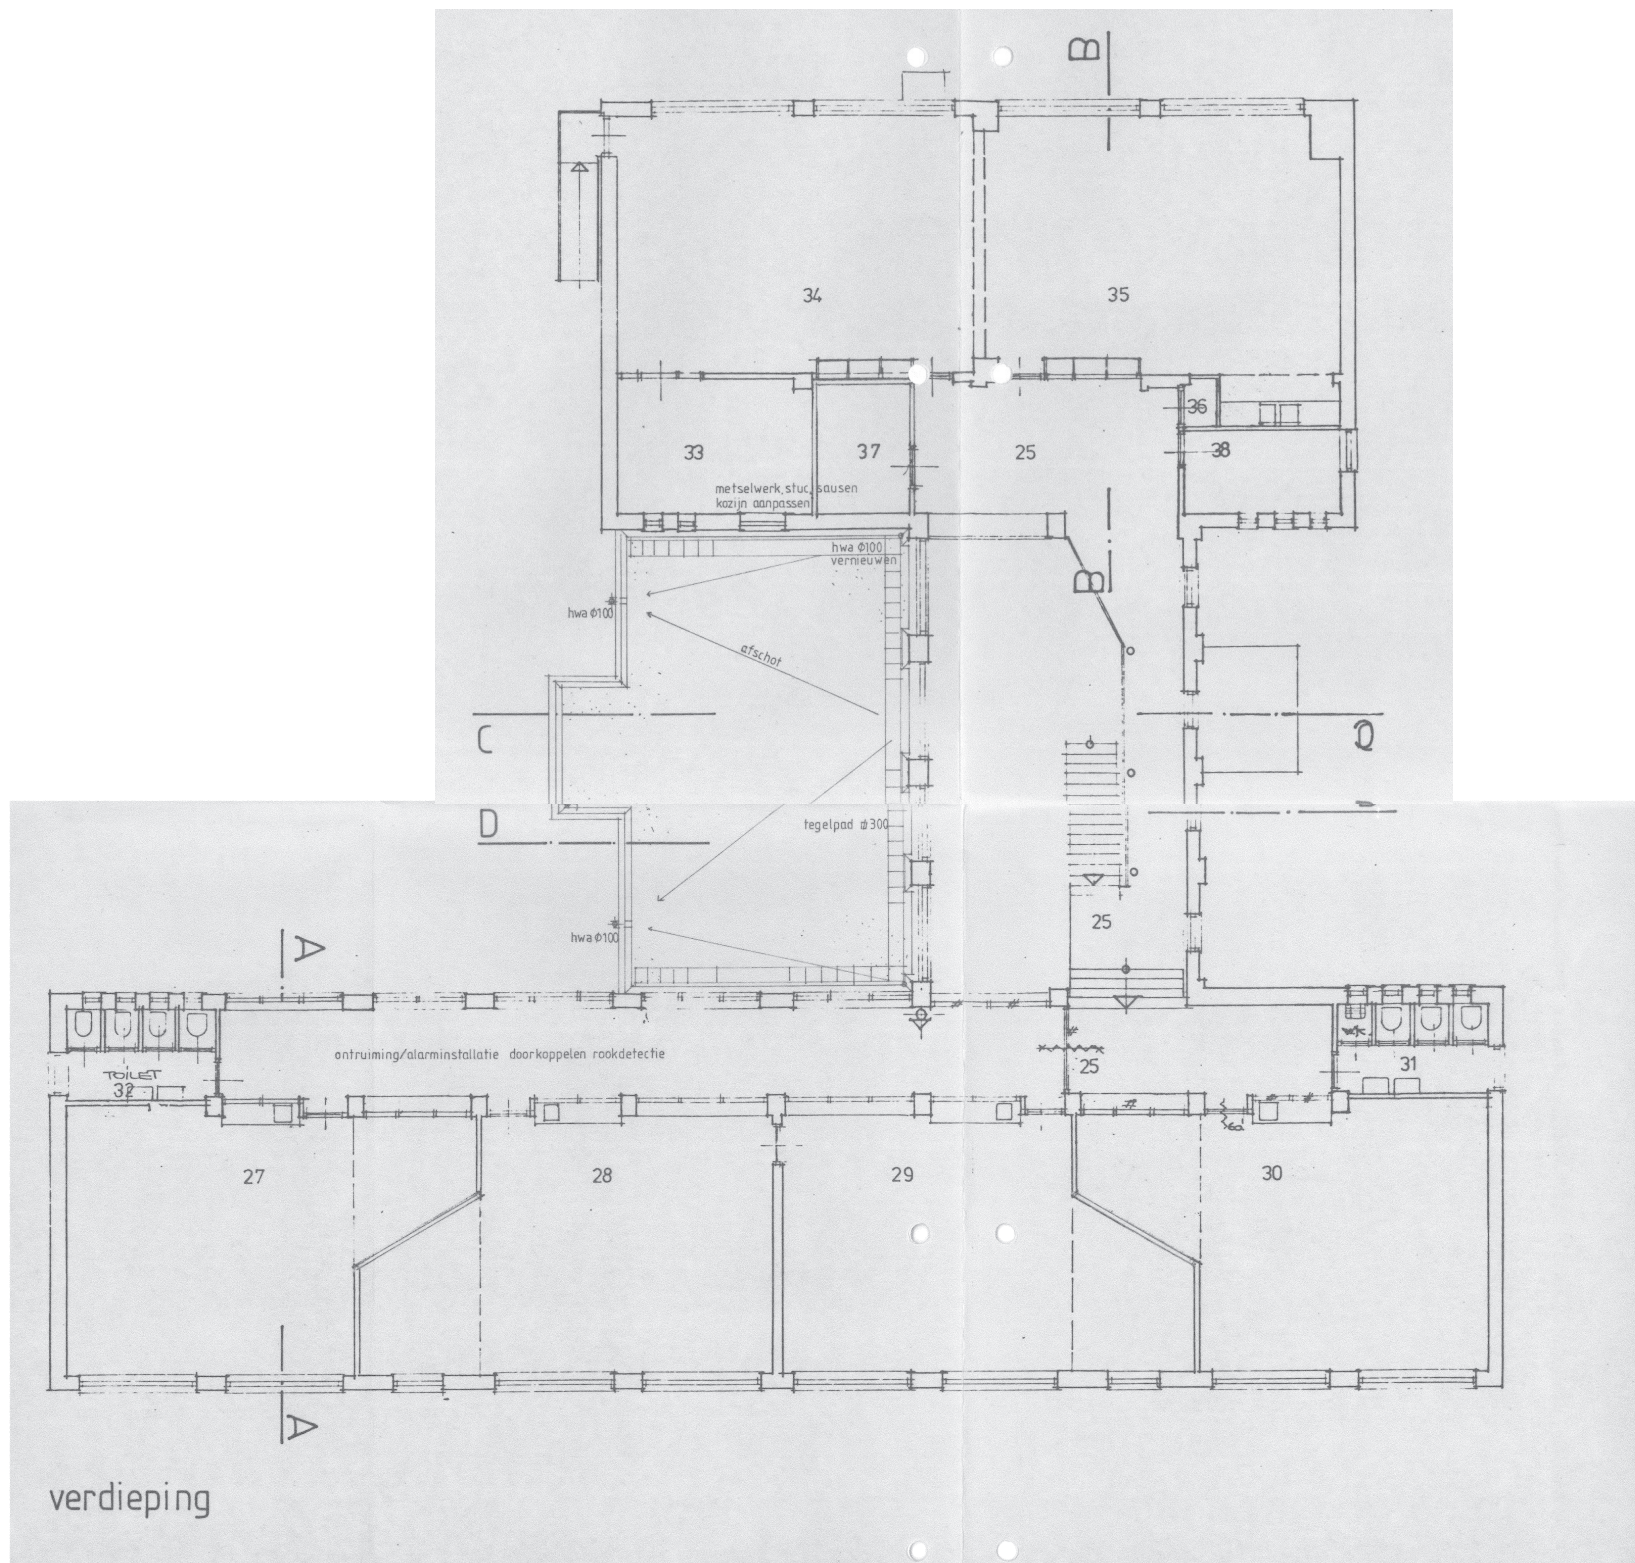

verdieping