


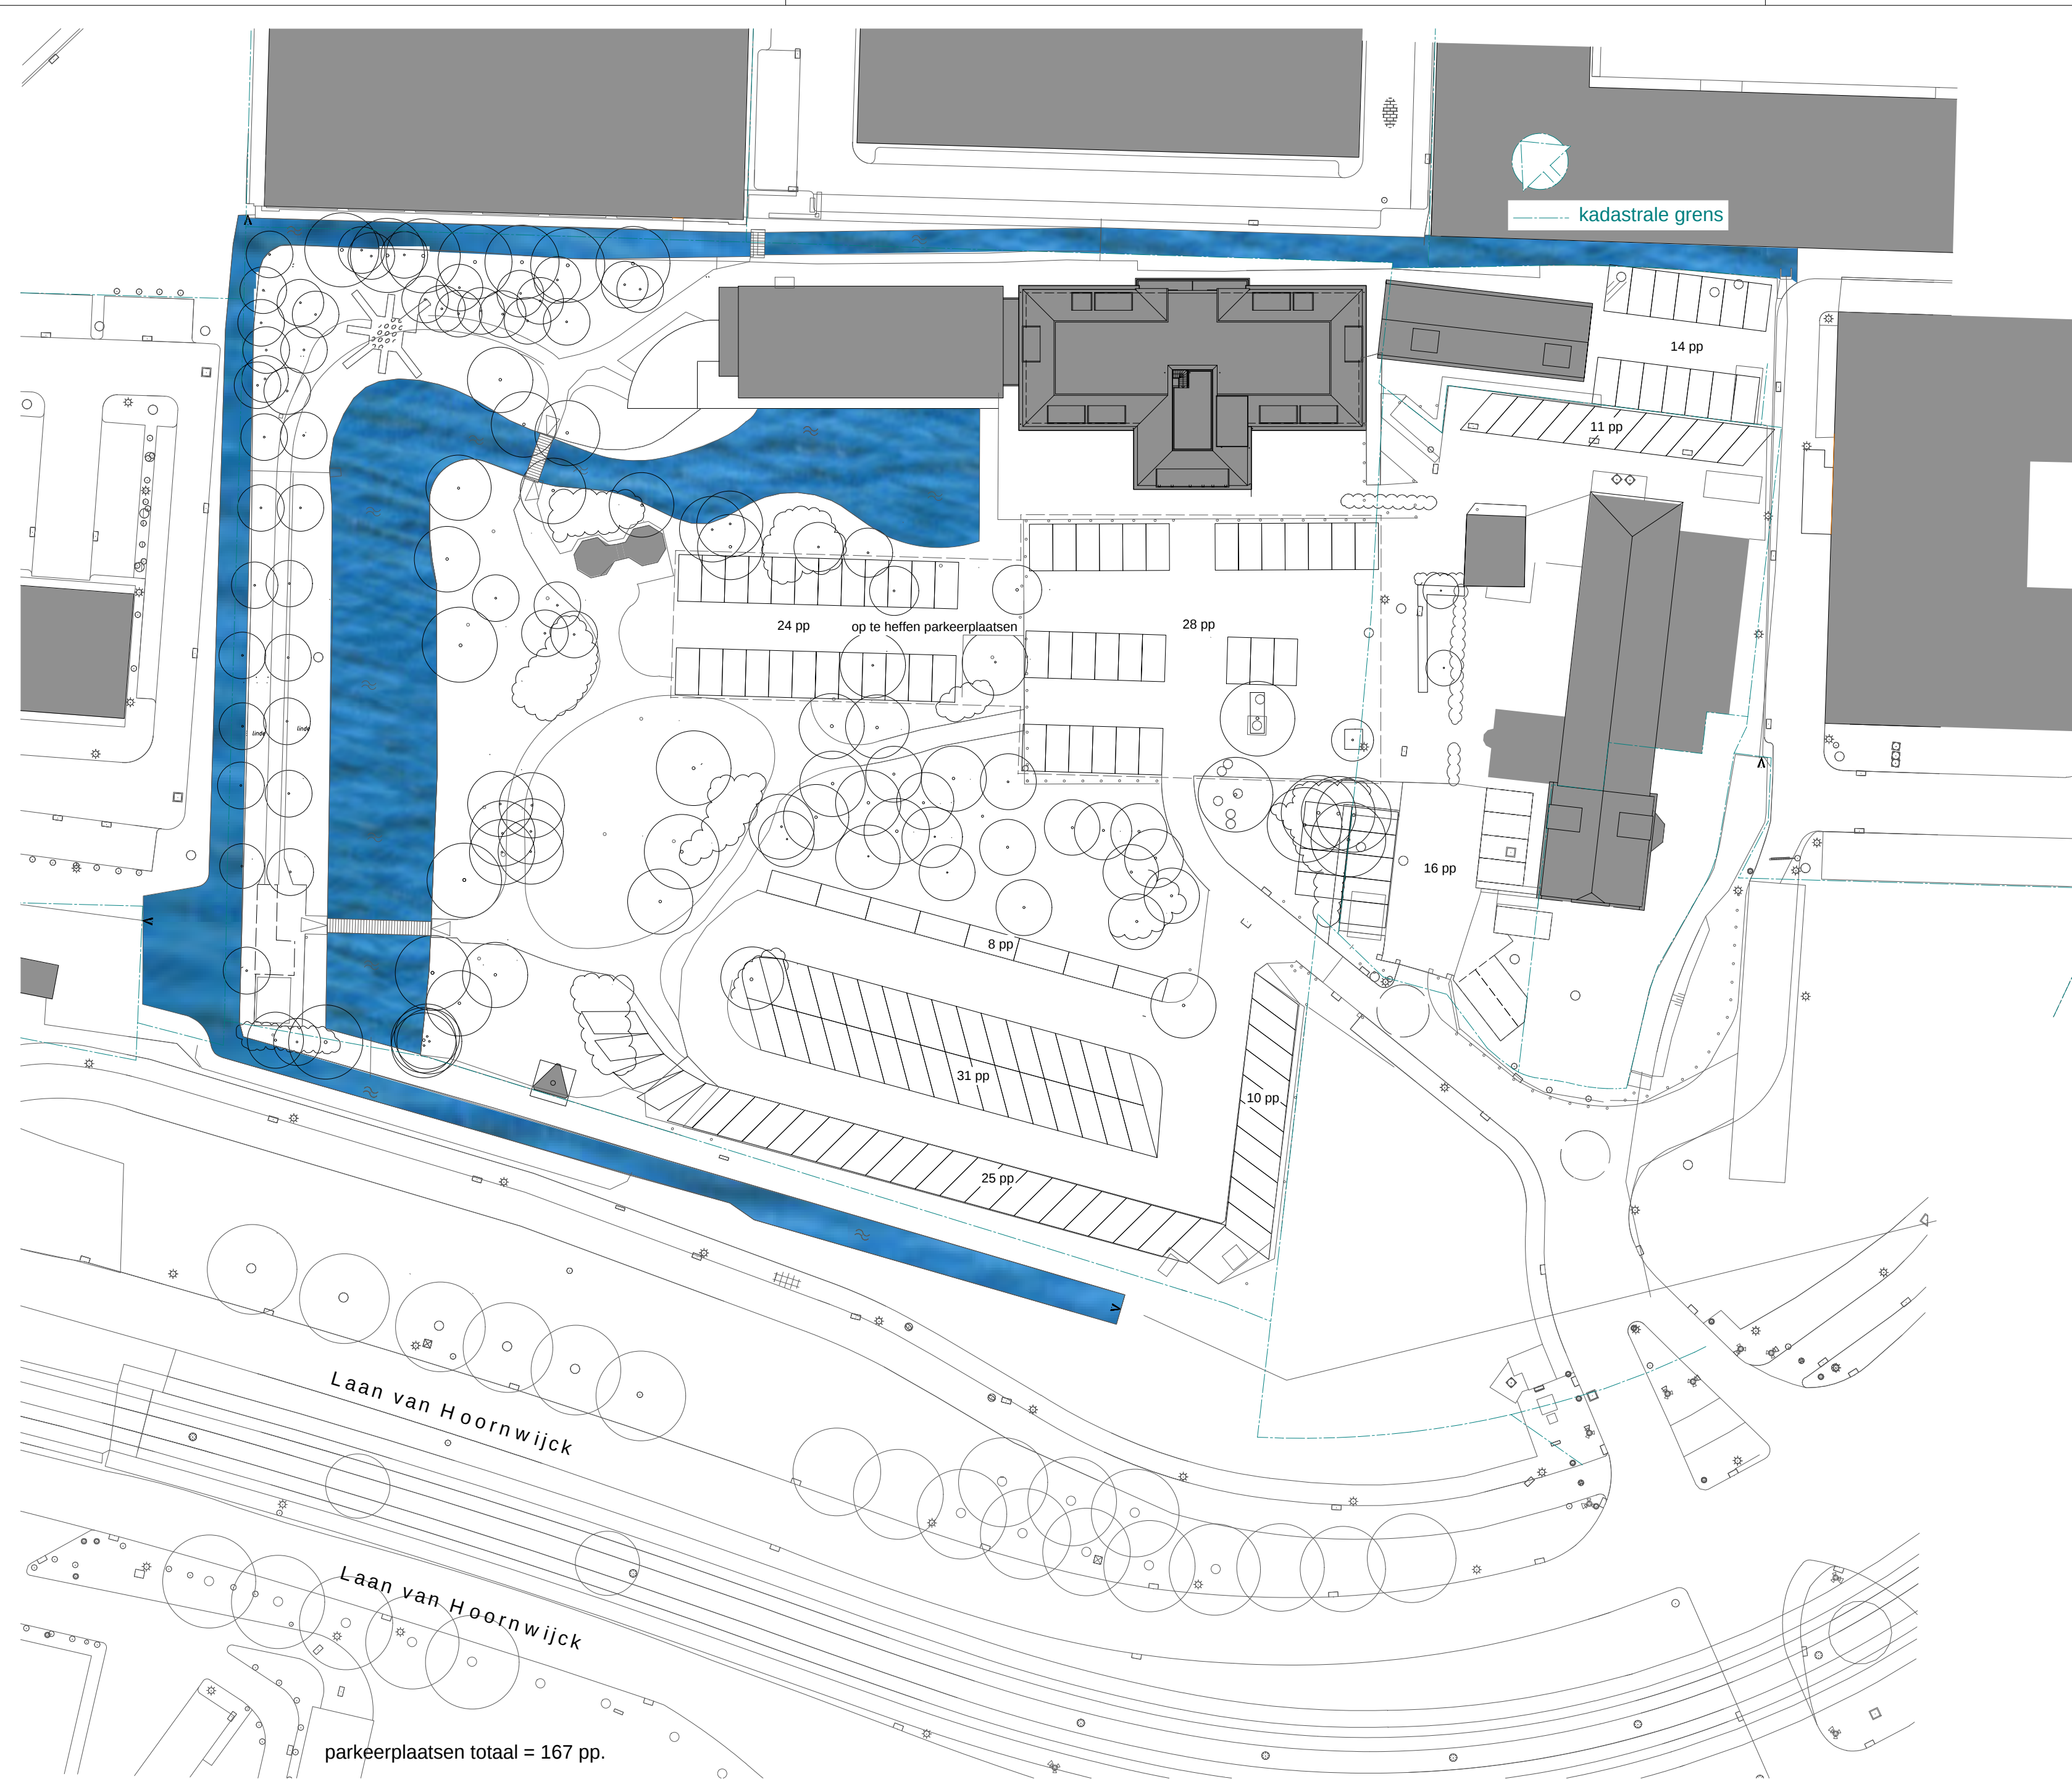

parkeerplaatsen totaal = 167 pp.



**bakels
+ ouwerkerk
ontwerp**

postbus 188
2260 AD Leidschendam
tel.: (070) 3575757
fax: (070) 3575758
e-mail: info@bobgroep.nl
www.bobgroep.nl

PROJECT: Restaurant, hotel en spa
Savarin
Laan van Hoornwijk 27 2289 DG Rijswijk

ONDERWERP: situatie bestaand

OPDRACHTGEVER: P&P Beheer BV
Laan van Hoornwijk 27 2289 DG Rijswijk

getekend:	ps	formaat:	A2
schaal:	1:500	aanmaakdatum:	13-2-2020
status:	Omgevingsvergunning	wijzigingsdatum:	11-6-2021 a

PROJECTNUMMER: BLAD:

16.605 OV-SIT1

Deze tekening blijft eigendom van Bakels en Ouwerkerk Ontwerp en mag zonder toestemming niet gekopieerd worden, aan derden ter inzage worden gegeven of door derden gebruikt worden, zulks op straffe van € 2.500,-. Hiermee verklaart U bij ontvangst van de tekening akkoord te gaan.