




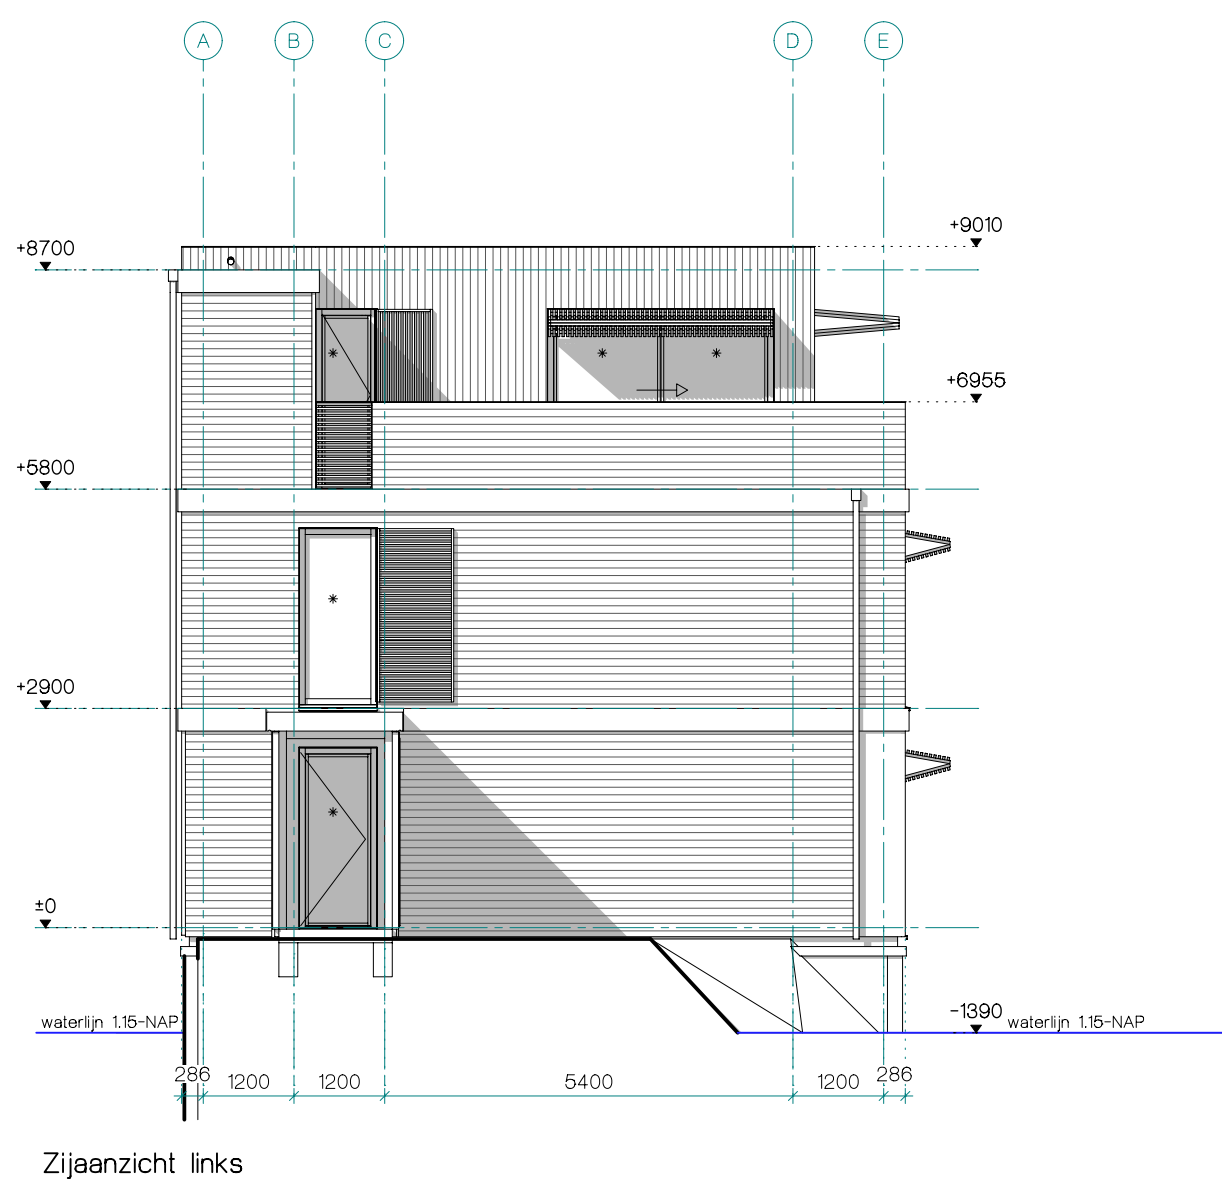


Zijaanzicht links

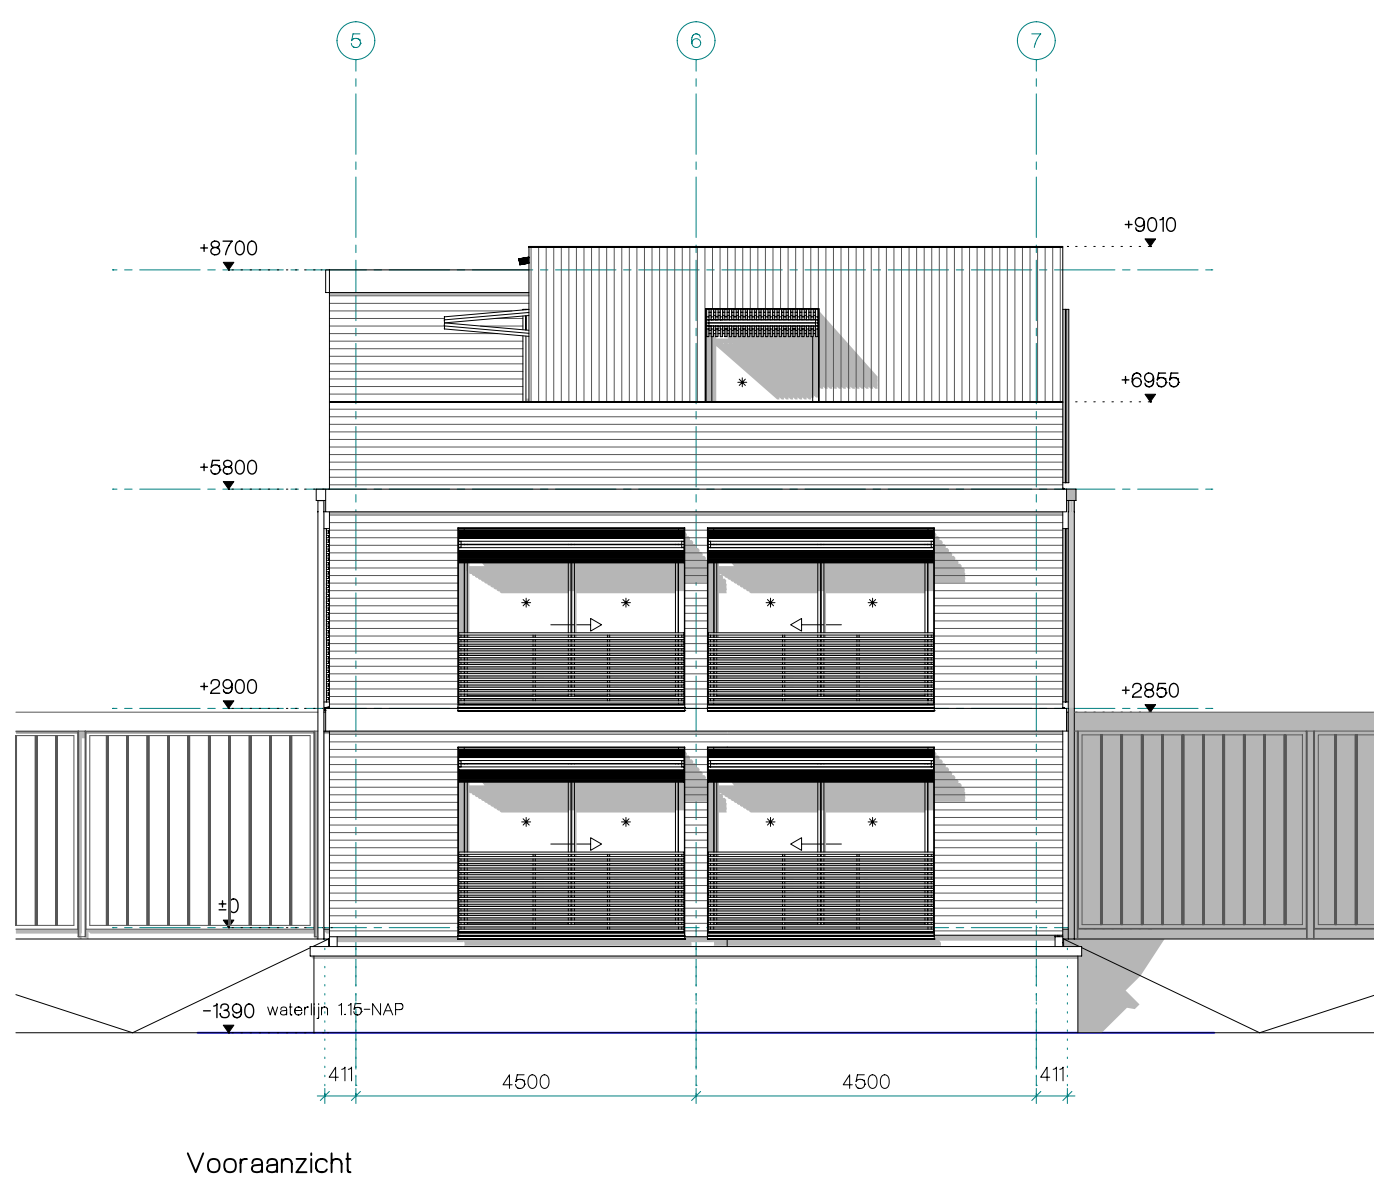


Vooraanzicht

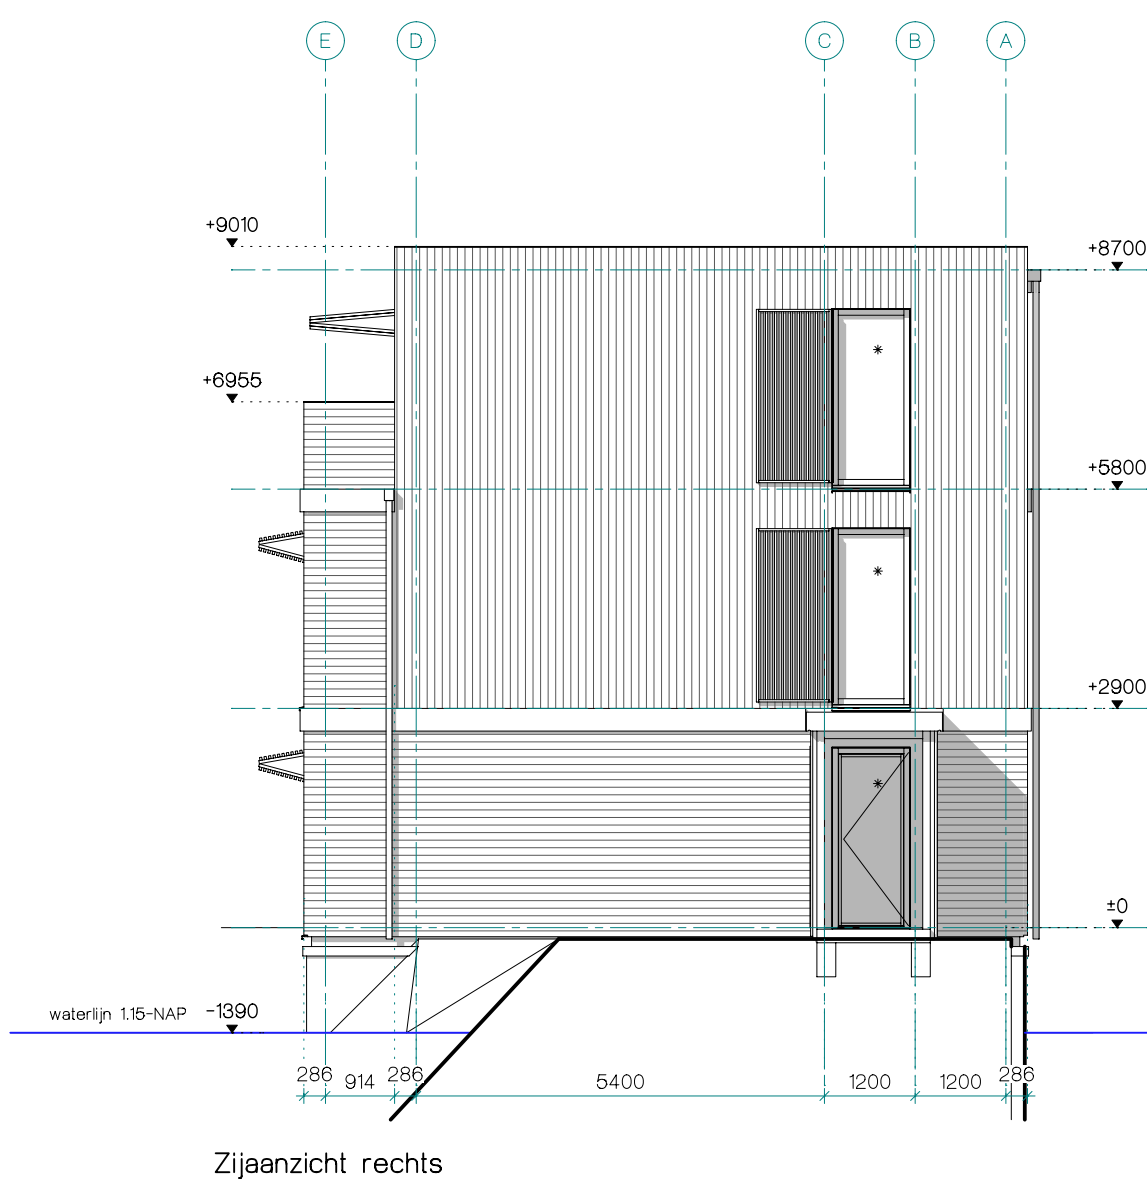


Zijaanzicht rechts

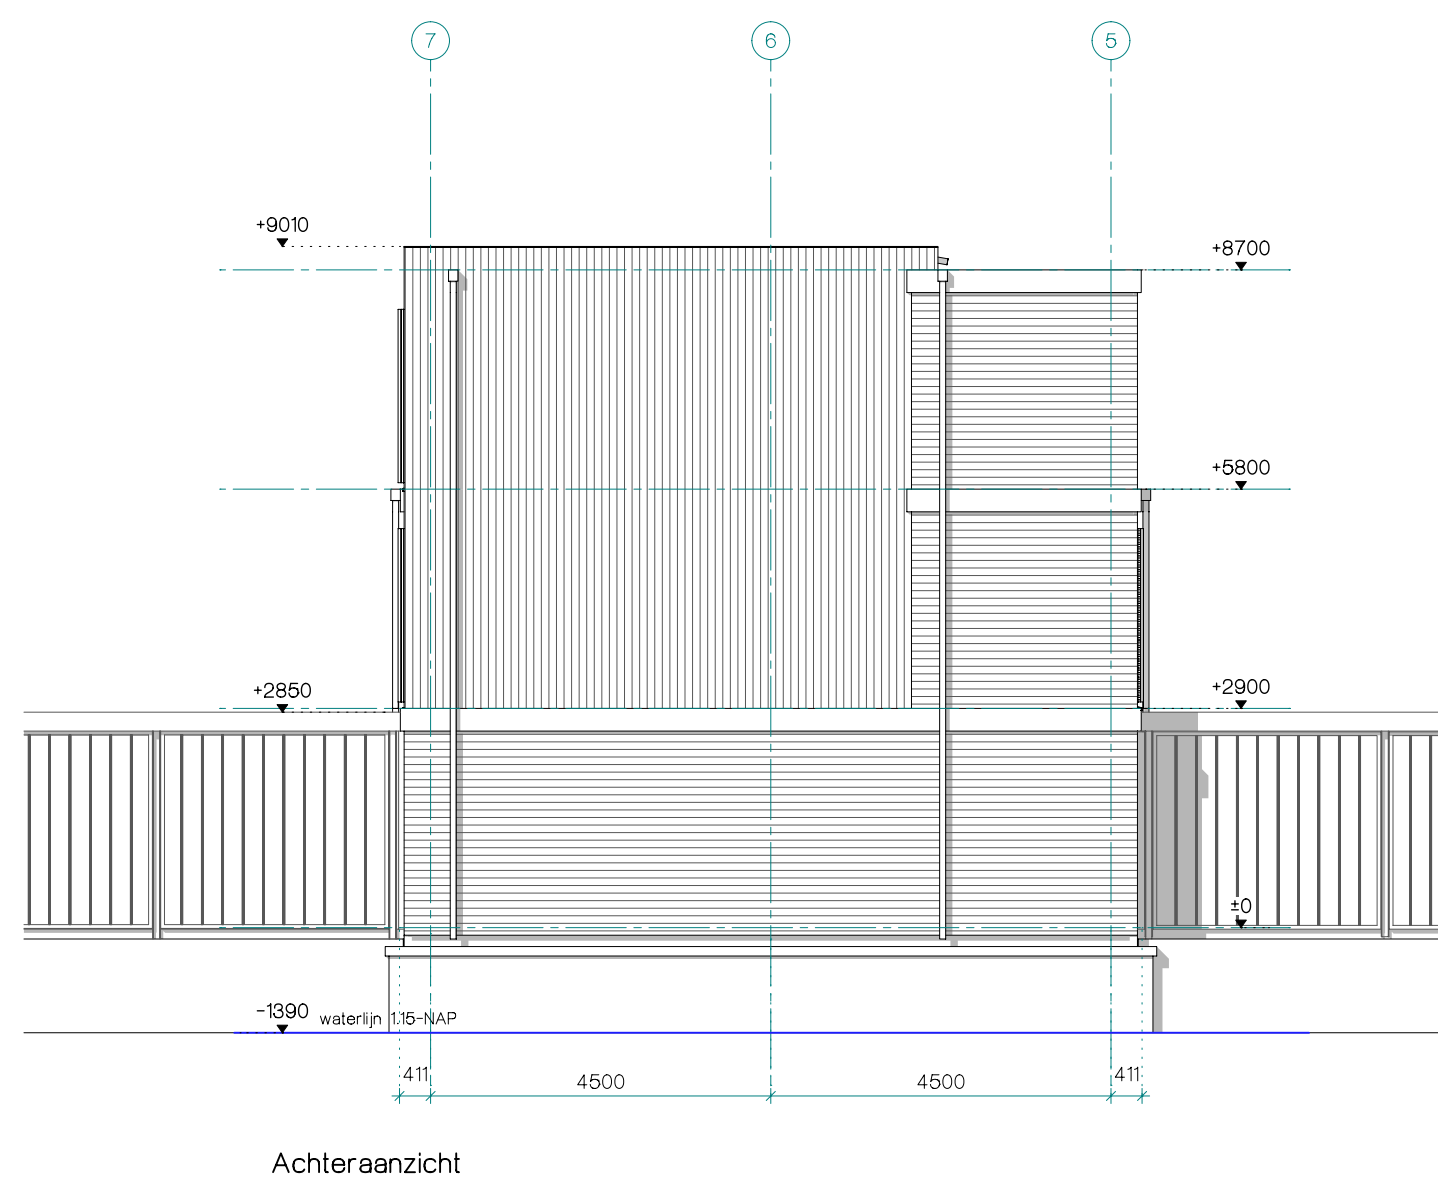

Achteraanzicht

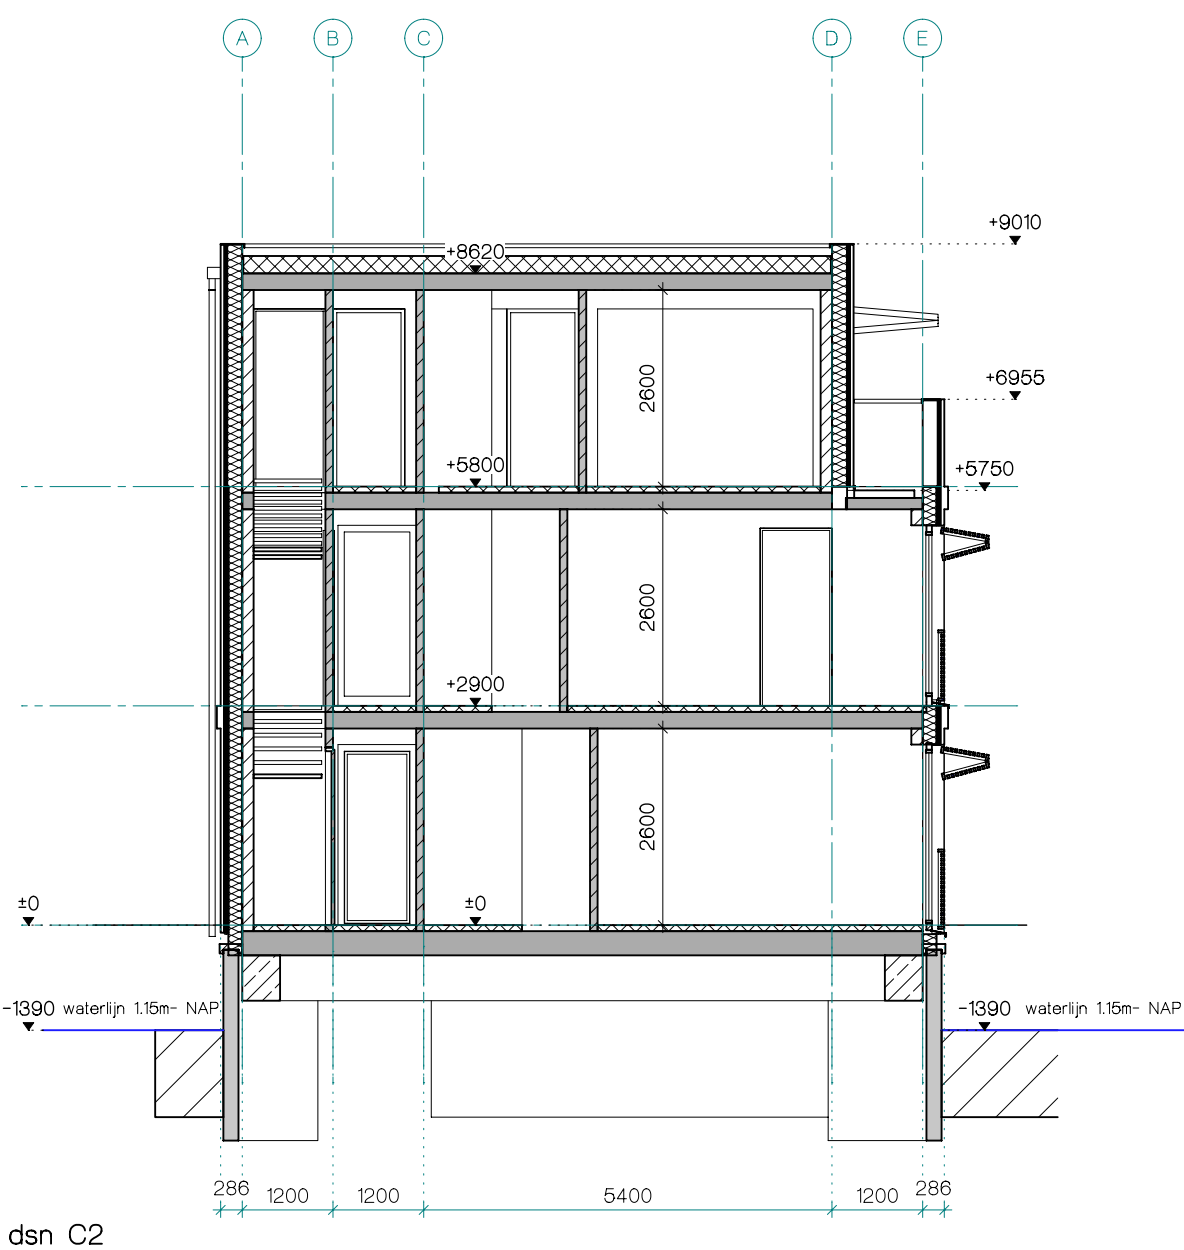


dsn C2

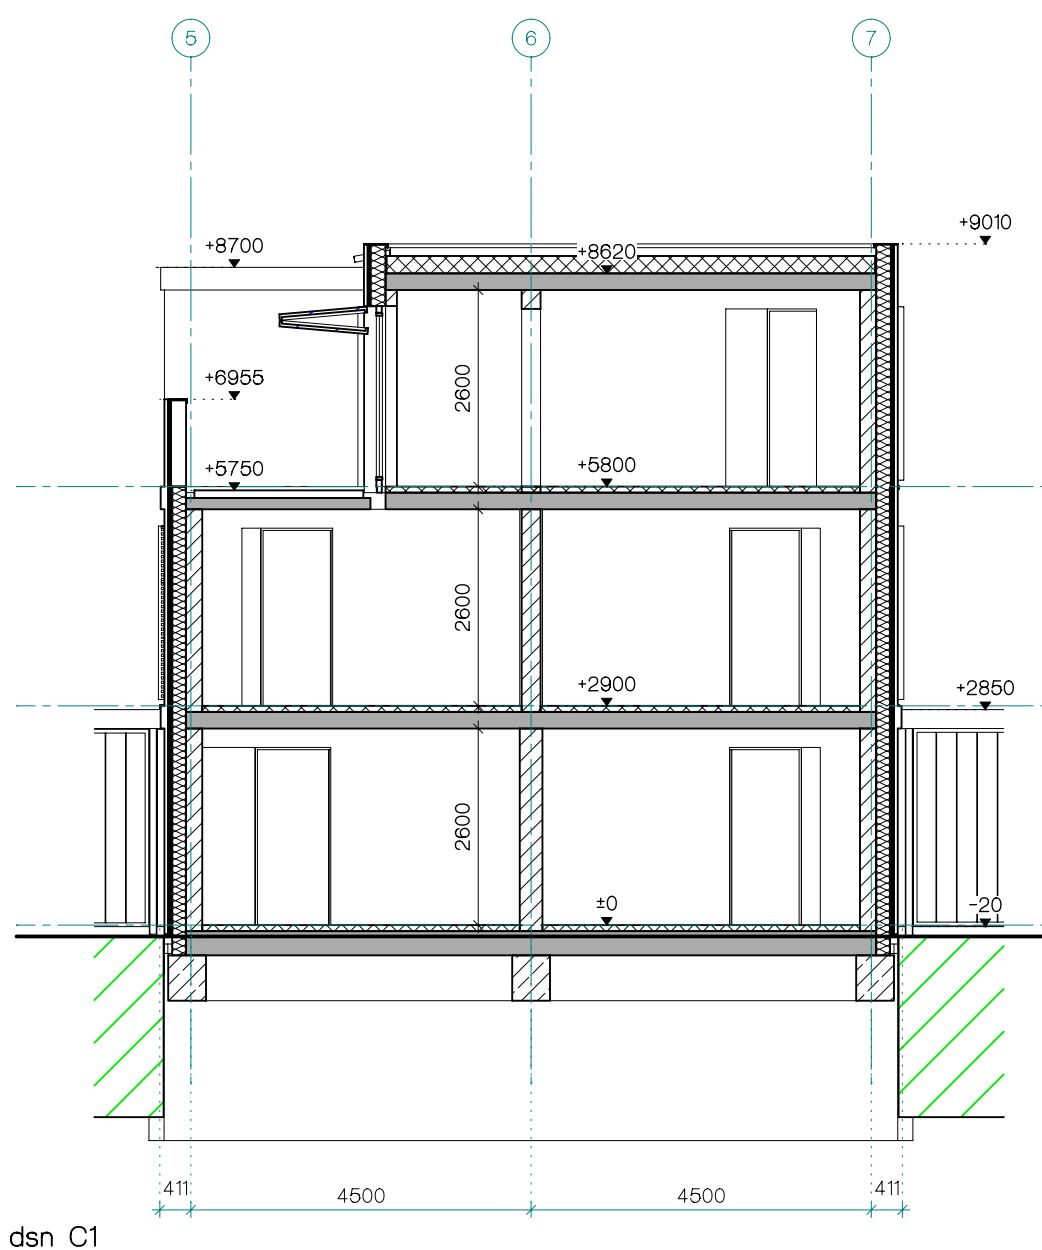

dsn C1

KLEUR-EN MATERIALENSTAAT

dichte gevel: - houten gevel - groene gevel	thermowood houten delen kimop op metalen raster	lichtbruin groen
gevel achterzijde geb. A - galerij - trappenhuis	sandwichpanelen staal therm.verzinkt	groen grijs
(horizontale) spekbond kozijnen ramen deuren beglazing (+)	thermowood lijst aluminium aluminium HR-isolatieglas	cremewit antraciet antraciet naturele
dak - sedum dak - APP		groen zwart
droogloop - gevel - kozijnen - deuren - dak	profiel panelen aluminium aluminium prefab beton	groen antraciet antraciet lichtgrijs

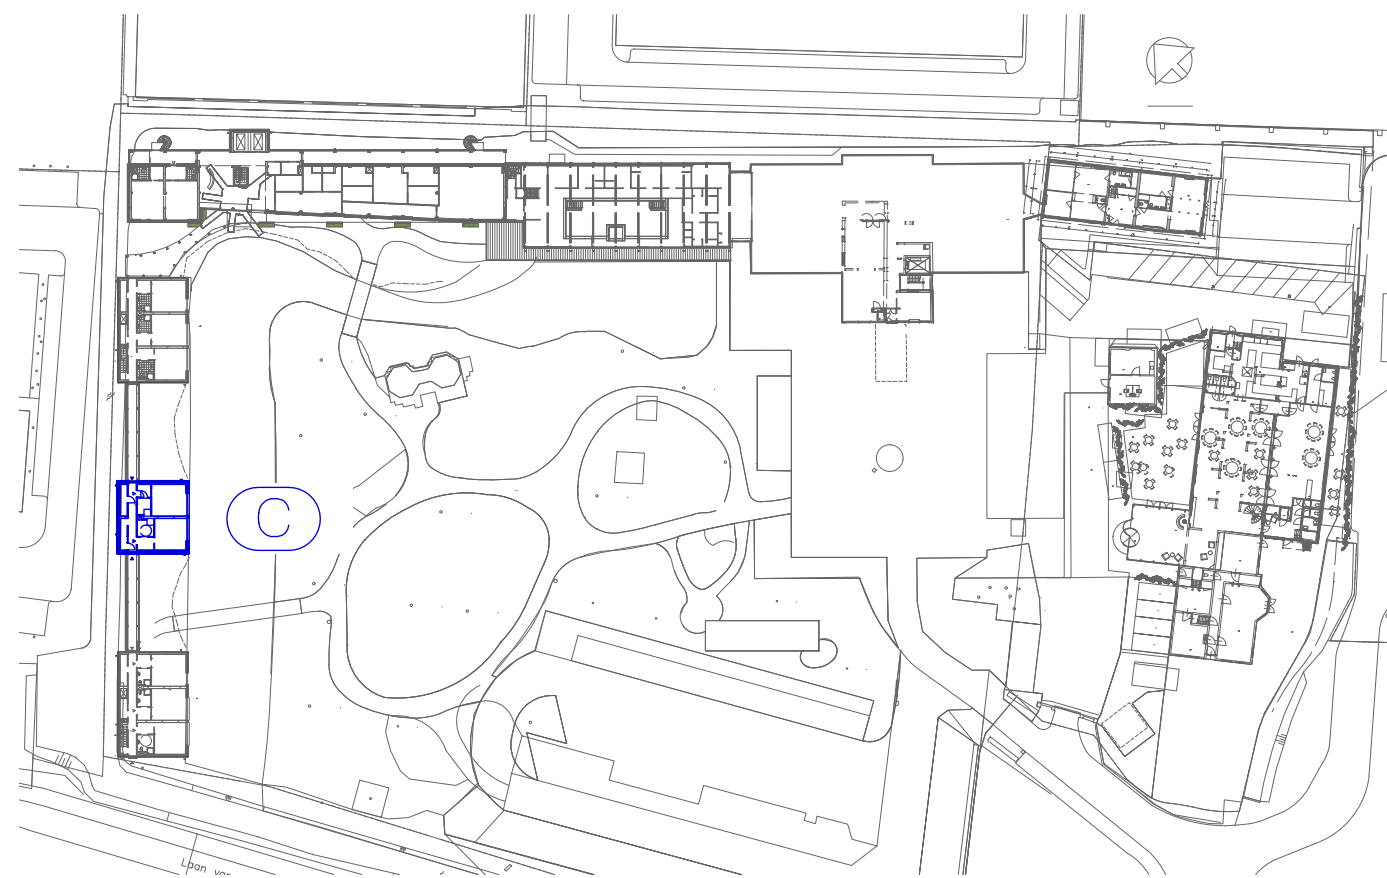

postbus 188
2260 AD Leidschendam
tel.: (070) 3575757
fax: (070) 3575758
e-mail: info@bobgroep.nl
www.bobgroep.nl

PROJECT: Restaurant, hotel en spa
Savarin
Laan van Hoorwijk 27 2289 DG Rijswijk

ONDERWERP: gevels en doorsneden
gebouw C

OPDRACHTGEVER: P&P Beheer BV
Laan van Hoorwijk 27 2289 DG Rijswijk

getekend:	ps	formaat:	A1
schaal:	1:100	aanmaakdatum:	13-2-2020
status:	Omgevingsvergunning	wijzigingsdatum:	12-10-2020 d

PROJECTNUMMER: 16.605 BLAD: OV-C-2