

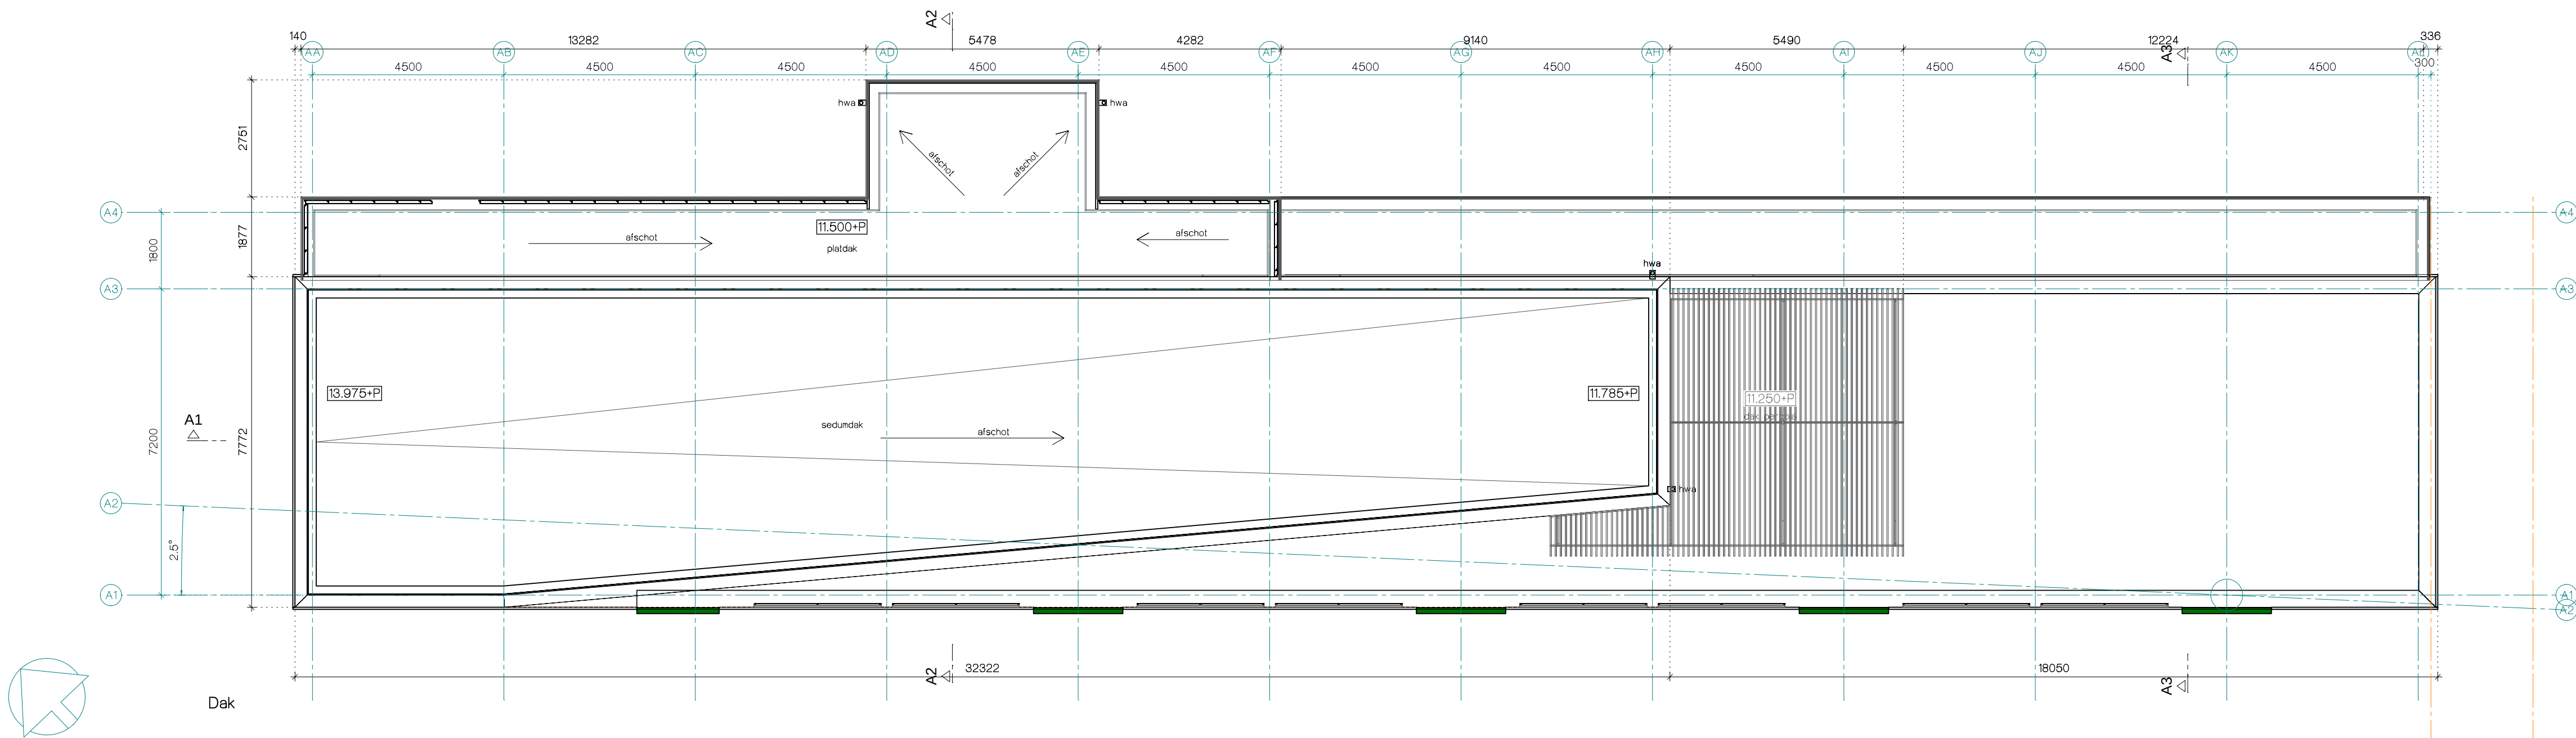


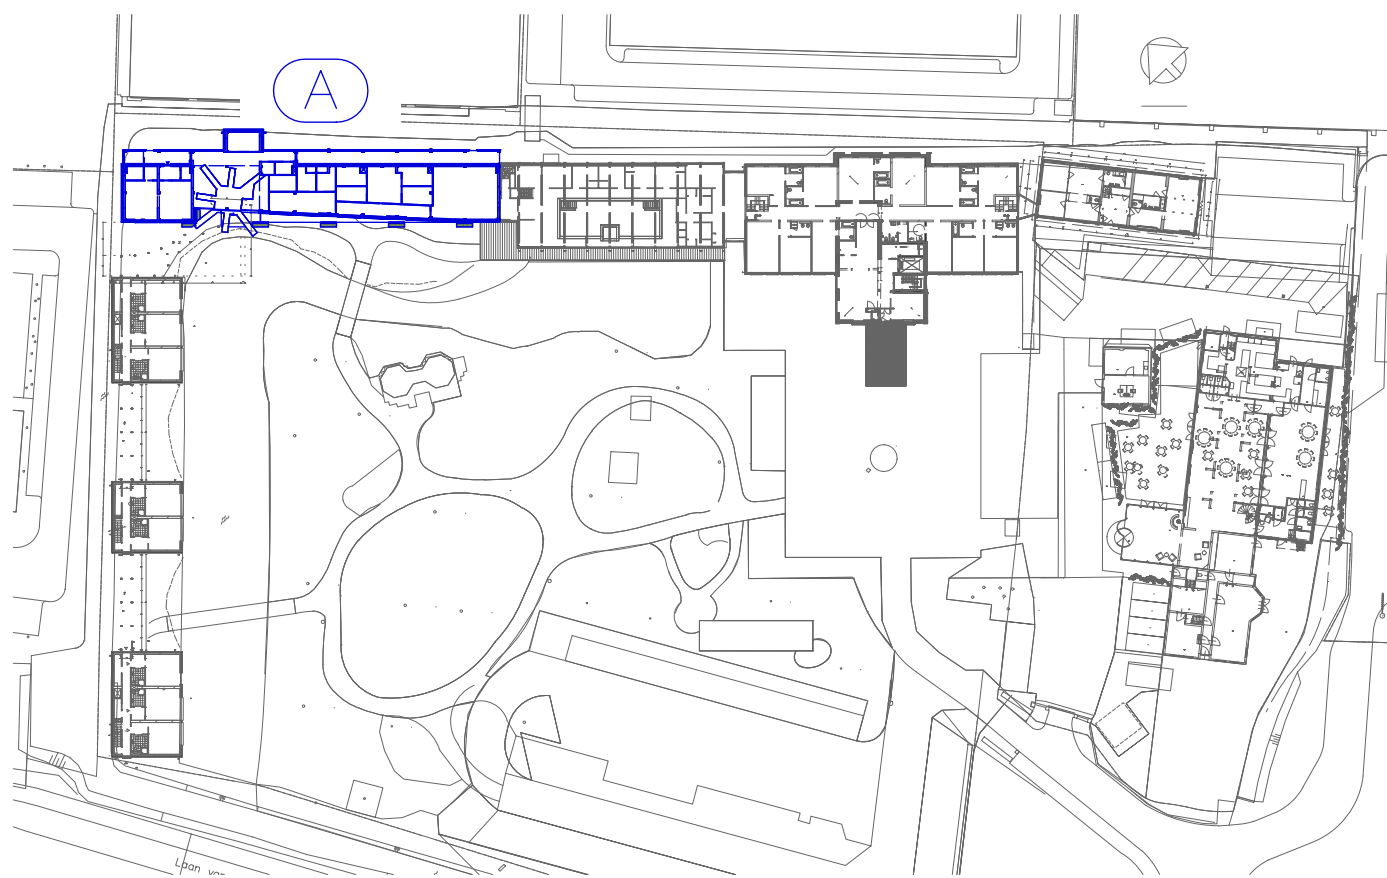

RENVOOI

- kekzendsteen
- isolatie
- houten gevelsden op stij-en regelwerk
- lichte scheidingwand
- profiel beglazing
- sandwichpaneel

- Brandveiligheid conform opgave S&W Consultancy.
- Hoofddraagconstructie conform opgave constructeur.

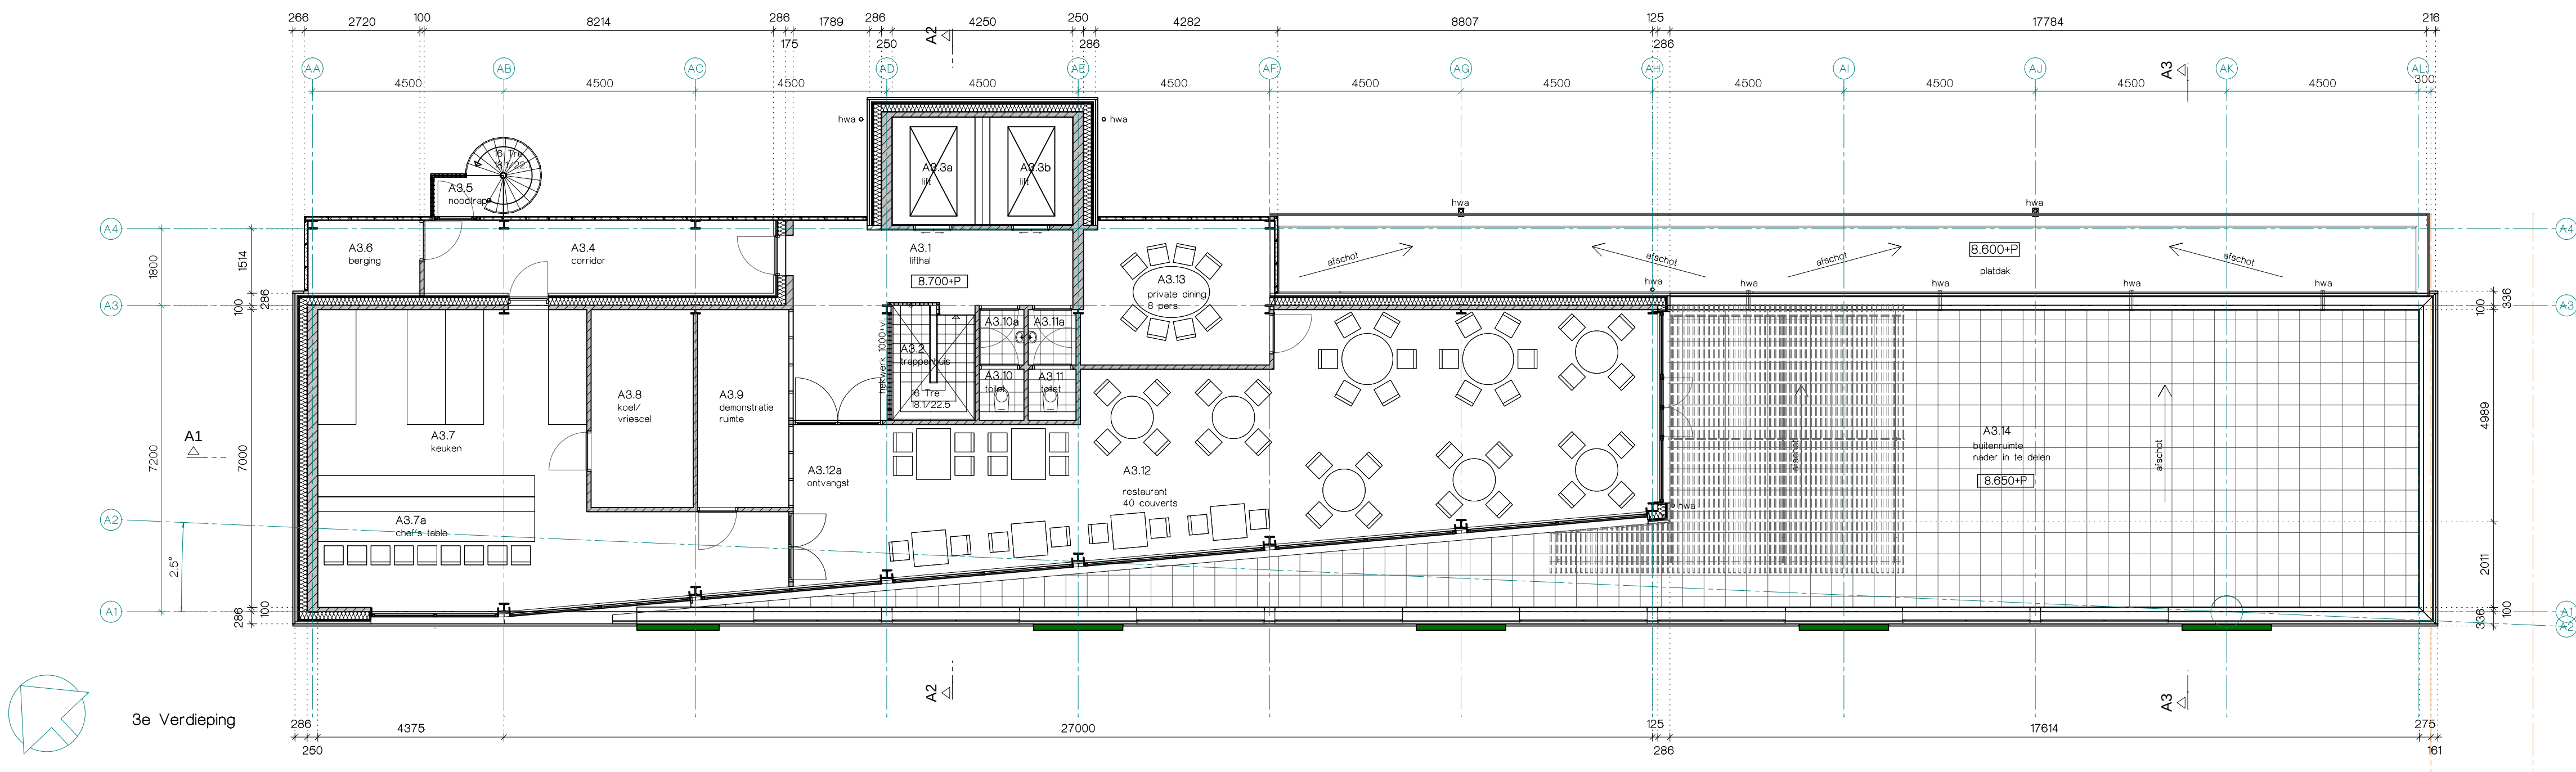

bakels
+ ouwerkerk
ontwerp

postbus 188
2260 AD Leidschendam
tel.: (070) 3575757
fax: (070) 3575758
e-mail: info@bobgroep.nl
www.bobgroep.nl

PROJECT: Restaurant, hotel en spa
Savarin
Laan van Hoorwijk 27 2289 DG Rijswijk

ONDERWERP: 3e verdieping en dak
gebouw A

OPDRACHTGEVER: P&P Beheer BV
Laan van Hoorwijk 27 2289 DG Rijswijk

getekend:	ps	formaat:	A1
schaal:	1:100	aanmaakdatum:	13-2-2020
status:	Omgevingsvergunning	wijzigingsdatum:	12-10-2020 d

PROJECTNUMMER: BLAD:

16.605

OV-A-2

Deze tekening blijft eigendom van Bakels en Ouwerkerk Ontwerp en mag zonder toestemming niet gereproduceerd worden, aan derden ter inzage worden gegeven of door derden gebruikt worden, zulks op straffe van € 2.500,-. Hiermee verklaart U bij ontvangst van de tekening akkoord te gaan.