


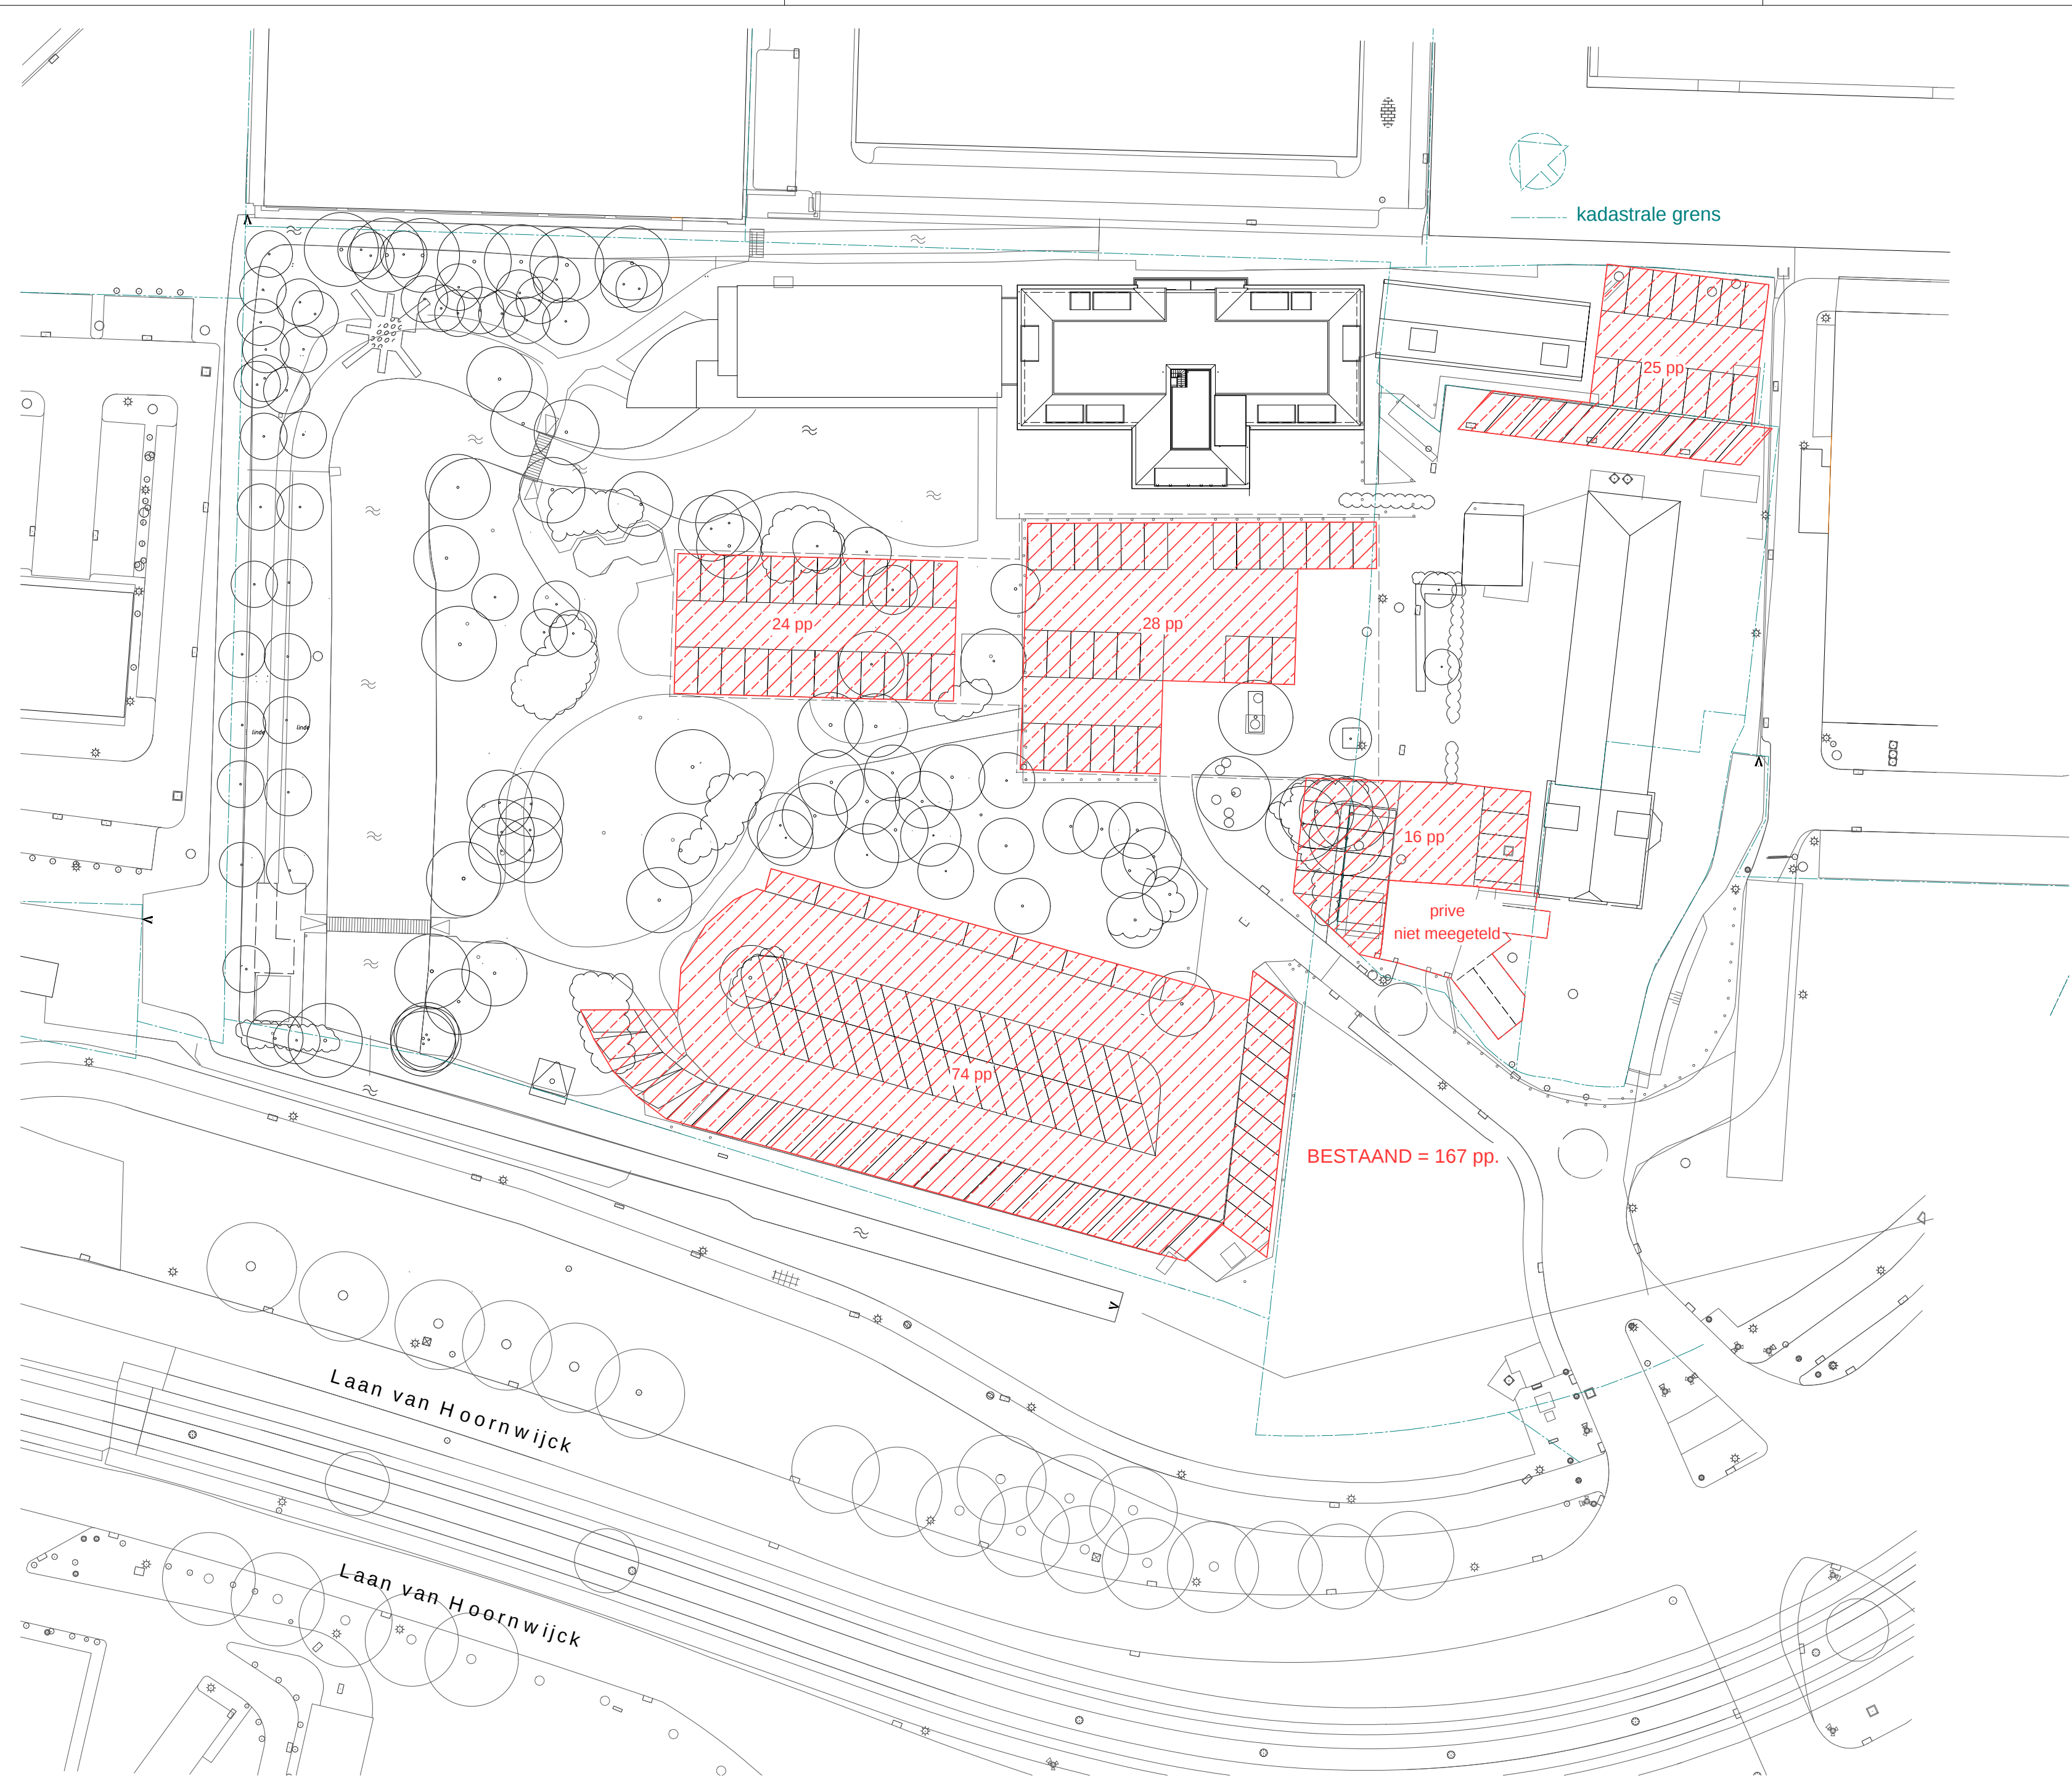



bakels
+ ouwerkerk
ontwerp

postbus 188
2260 AD Leidschendam
tel.: (070) 3575757
fax: (070) 3575758
e-mail: info@bobgroep.nl
www.bobgroep.nl

PROJECT: Restaurant, hotel en spa
Savarin
Laan van Hoornwijk 27 2289 DG Rijswijk

ONDERWERP: BESTAANDE TOESTAND
parkeerplaatsen

OPDRACHTGEVER: P&P Beheer BV
Laan van Hoornwijk 27 2289 DG Rijswijk

getekend:	ps	formaat:	A2
schaal:	1:500	aanmaakdatum:	6-10-2021
status:		wijzigingsdatum:	

PROJECTNUMMER: 16.605
BLAD: OV-SIT-PB