
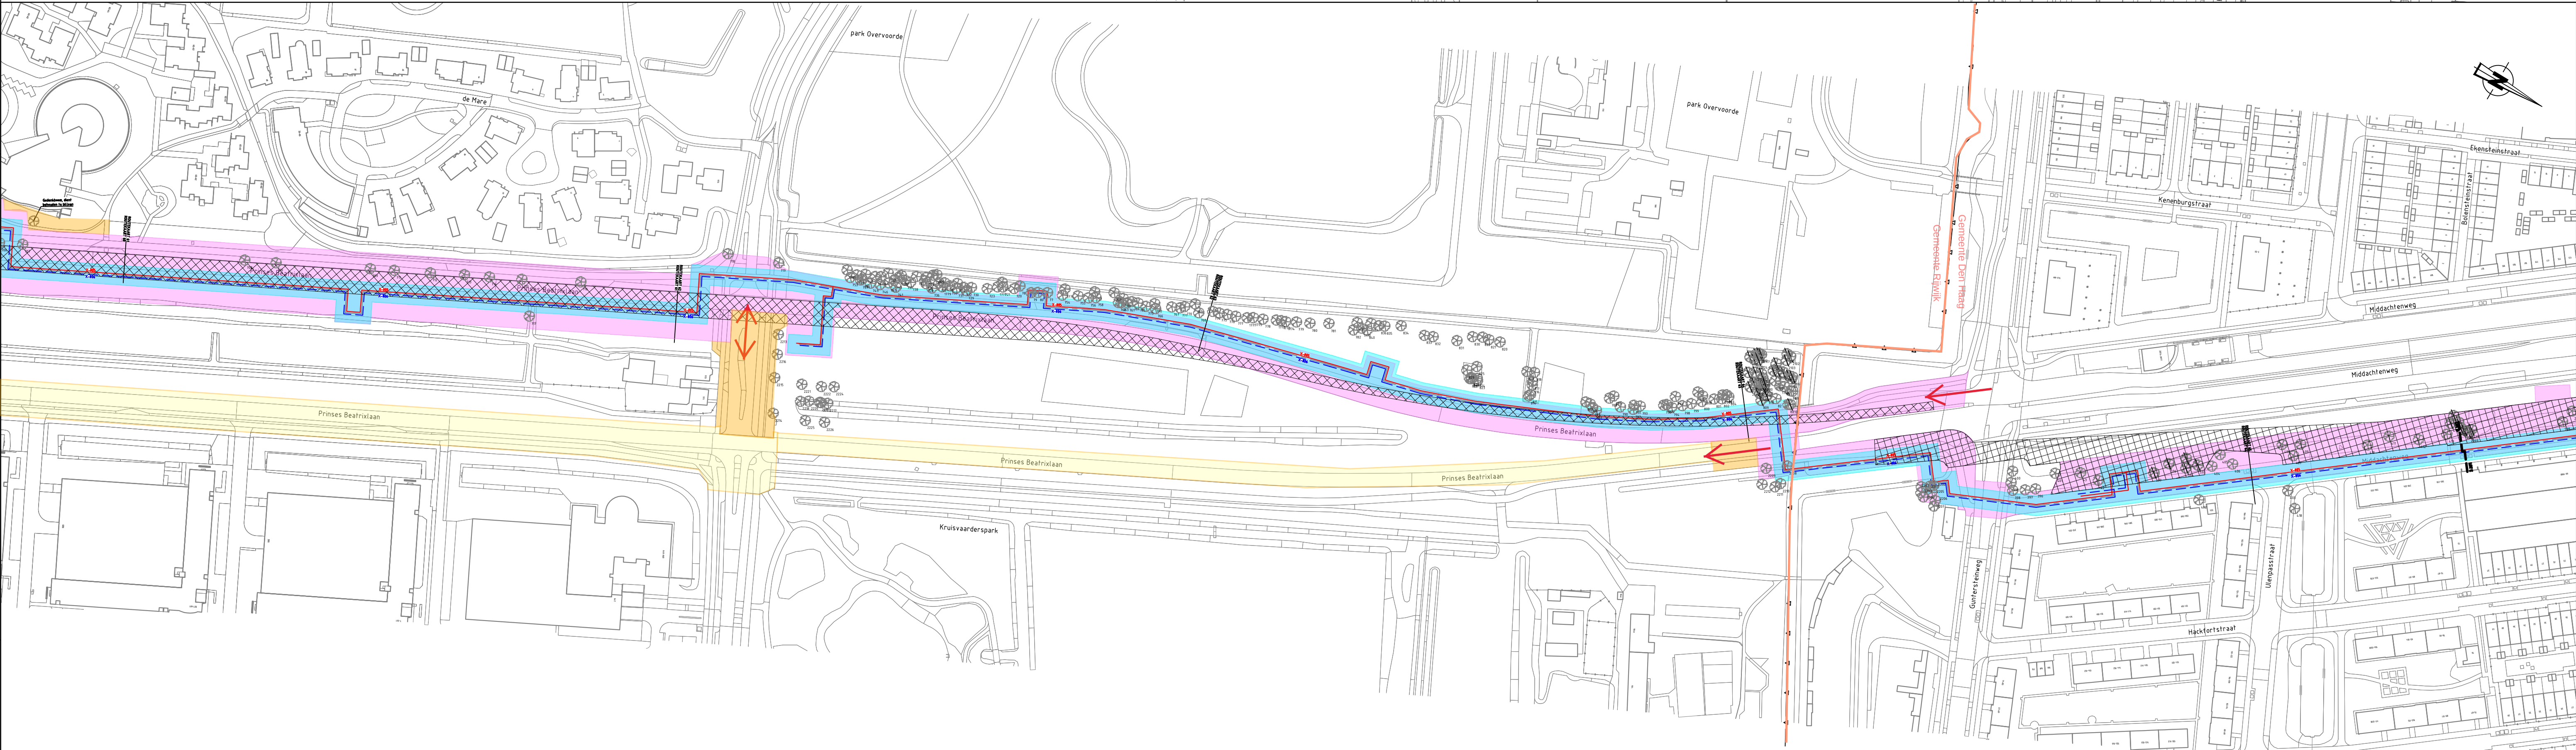


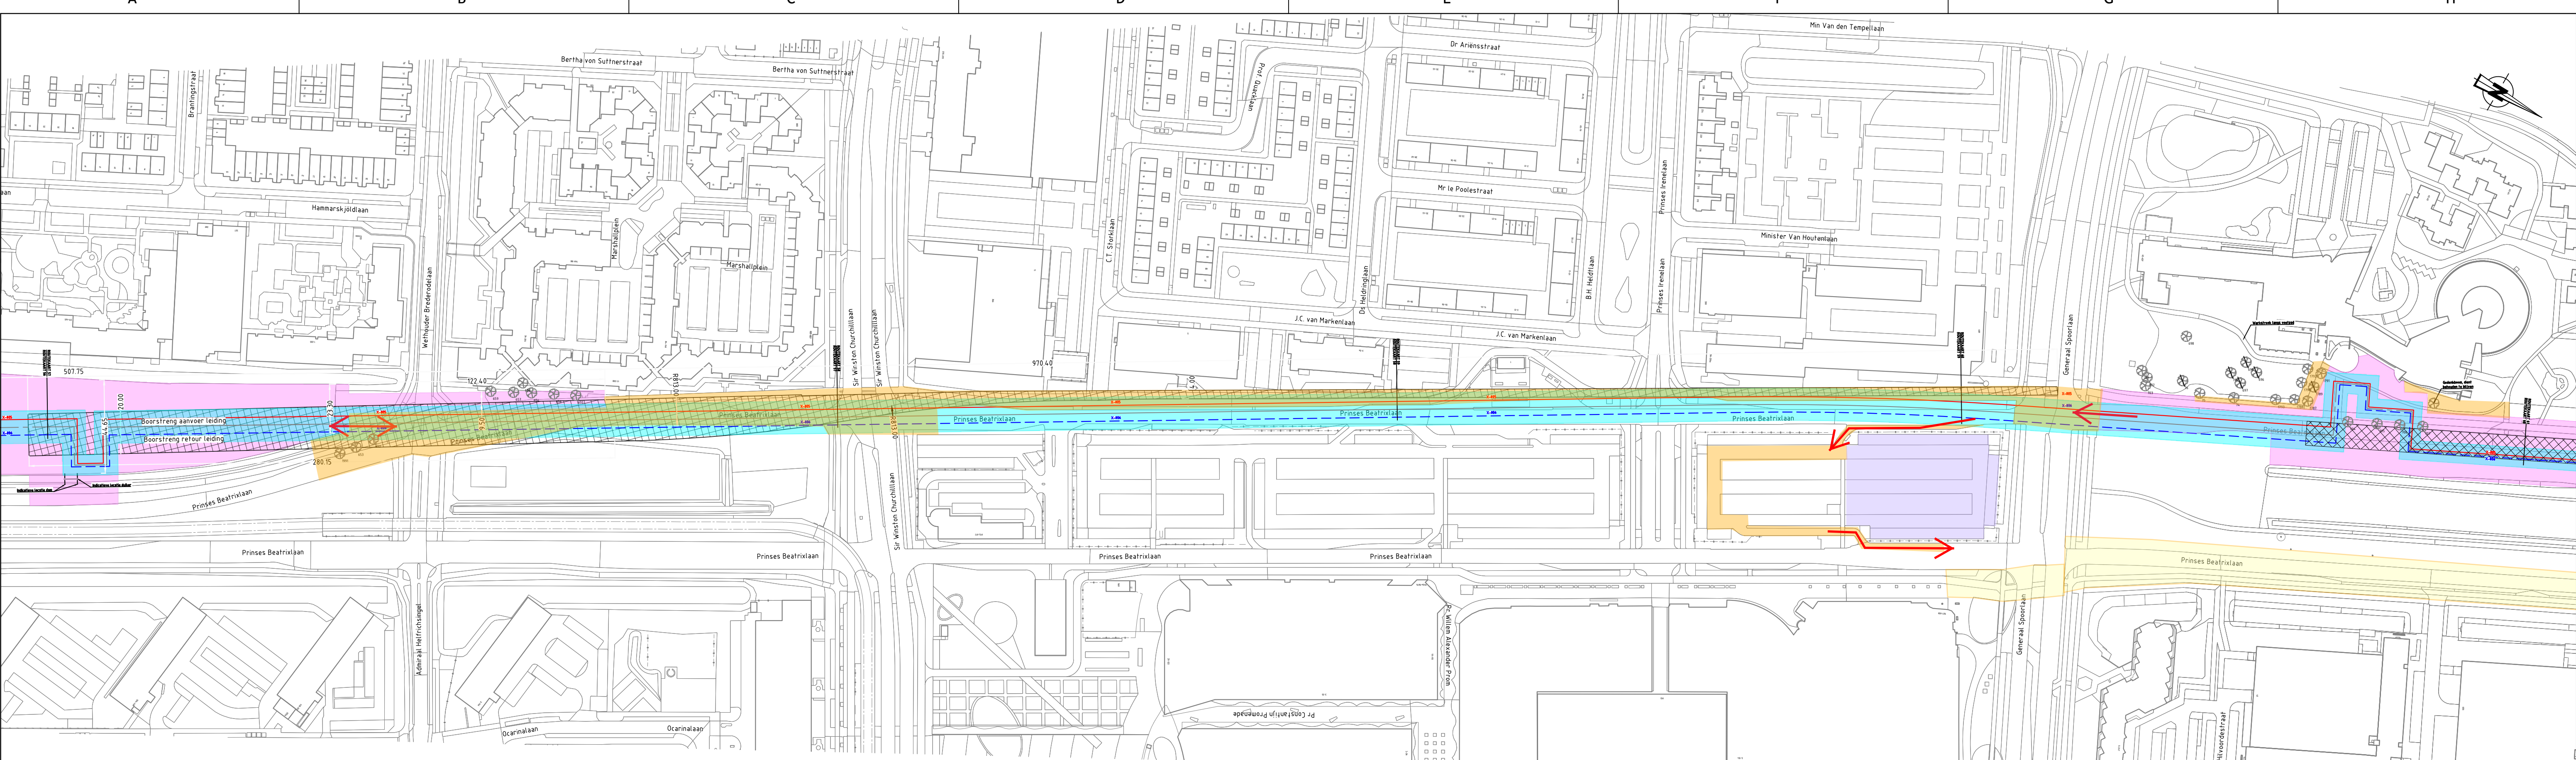

- Werkterrein/ depot
- Gebied nul- en eindpname (buiten werkstrook)
- Gebied nul- en eindpname (tijdelijke Rijbaanwissel/ nieuw fietspad)
- In- en/of uitrit werkverkeer

ALLE VERMELDE MATEN ZIJN INDICATIEF, HIERAAN KUNNEN GEEN RECHTEN WORDEN ONTLEEND									
1.1	03-12-2021	Invoulling tbv UVOK							
1	30-11-2021	Toevoeging LOT C					B.B.	M.v.L.	M.v.L.
0	19-11-2021	Eerste uitgave					B.B.	M.v.L.	M.v.L.
Wijz.	Datum	Omschrijving					Tek.	Gec.	Gezien
OVERZICHTSKAART WERKSTROOK RIJSWIJK WARMTELING LOT D TRACÉ VLAARDINGEN - DEN HAAG									
STATUS		GETEKEND DOOR B. BÖTHOF	AFD. RE	PAR. M	© 2020 N.V. NEDERLANDSE GASUNIE			GETEKEND BIJ 	
GECONTROLEERD DOOR M. VAN LITH		AFD. RE	PAR. M	TOEVOEGING LOT C			DATUM 1e UITGAVE 19-11-2021		
VOOR AANKOORD M. VAN LITH		AFD. RE	PAR. M	SCHAAAL 1:1500		DATUM WIJZIGING 30-11-2021		WJZ. NR.	
CATEGORIE	VANGEBIED	TEK. SOORT	B & D	FORMAAT	NUMMER				WJZ. NR.
WarmteIn	PROJECTNUMMER 1.005482.01	SUBLOCATIE/GEBOUW CODE -		A1	RE19037 - Overzichtskaart WT LOT D-02				1.1