


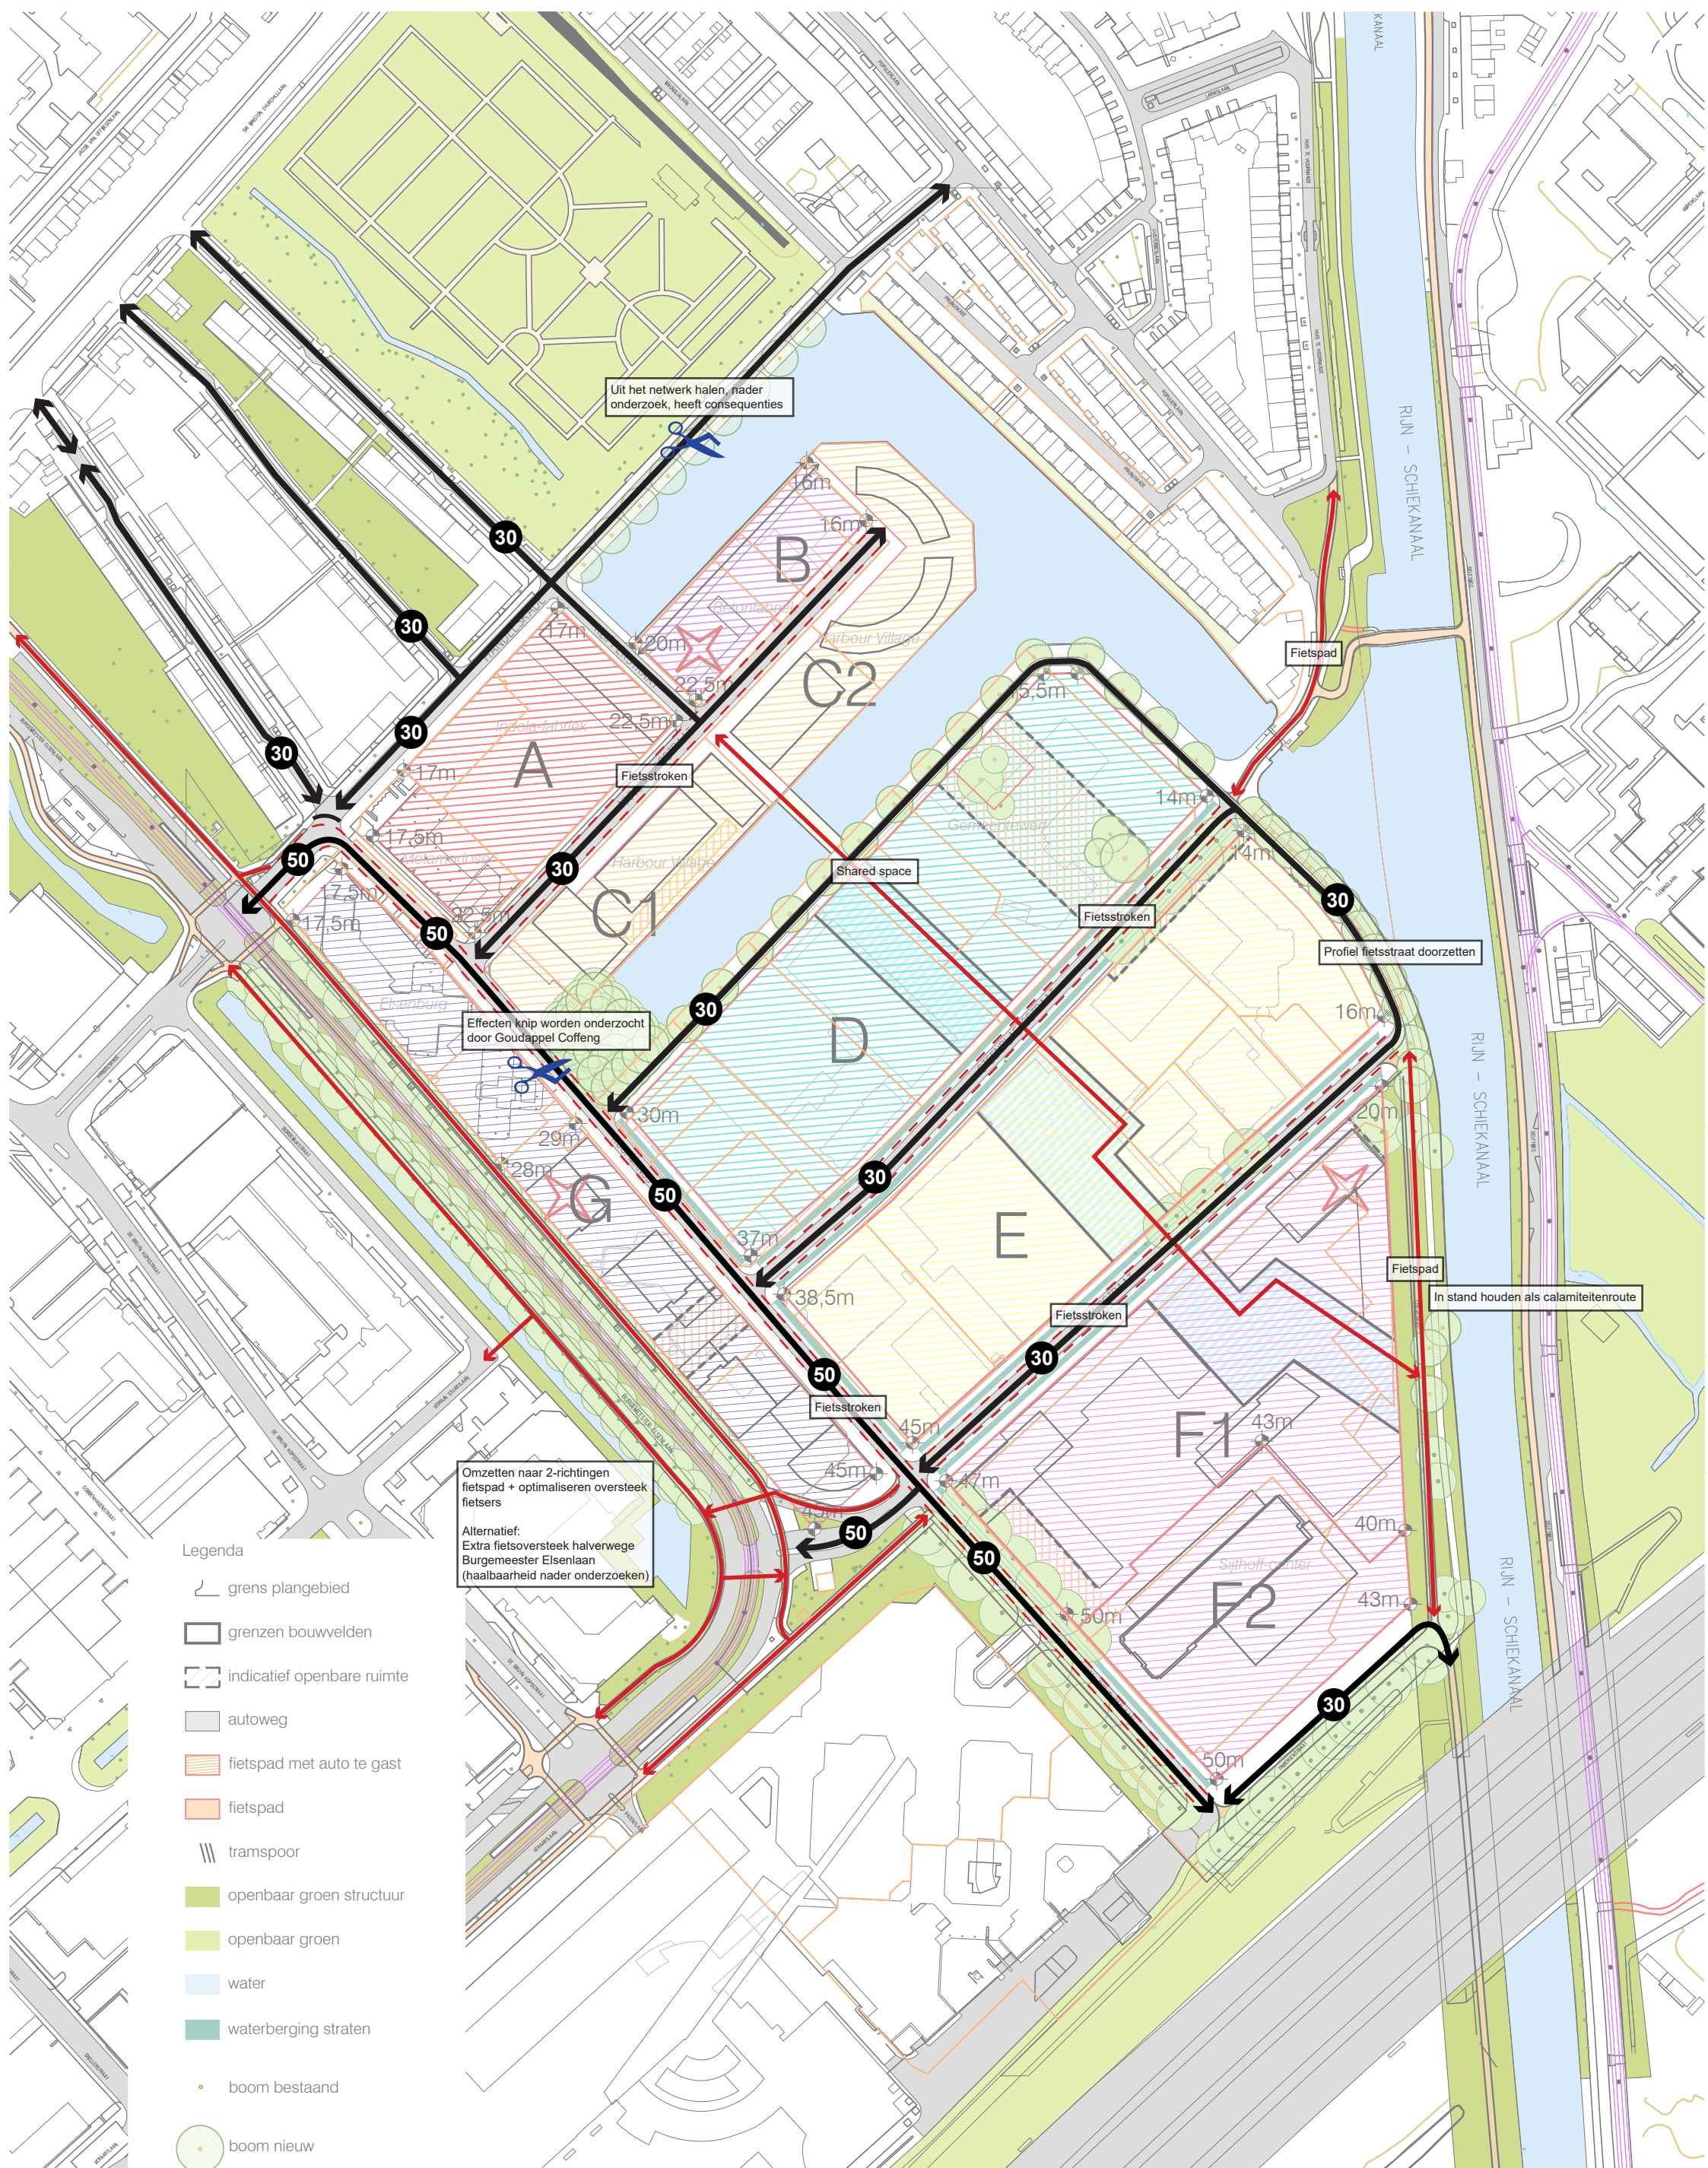

Havenkwartier Plaspolder

Bouwvelden in groen raamwerk

schaal
1:2.500
formaat
A3

datum
11 maart 2019

**S
TU
DIO.
HART
ZEMA.**

studio Hartzema BV
Westblaak 49
NL-3012 KD Rotterdam
+31 10 281 07 51
mail@studiahartzema.com