
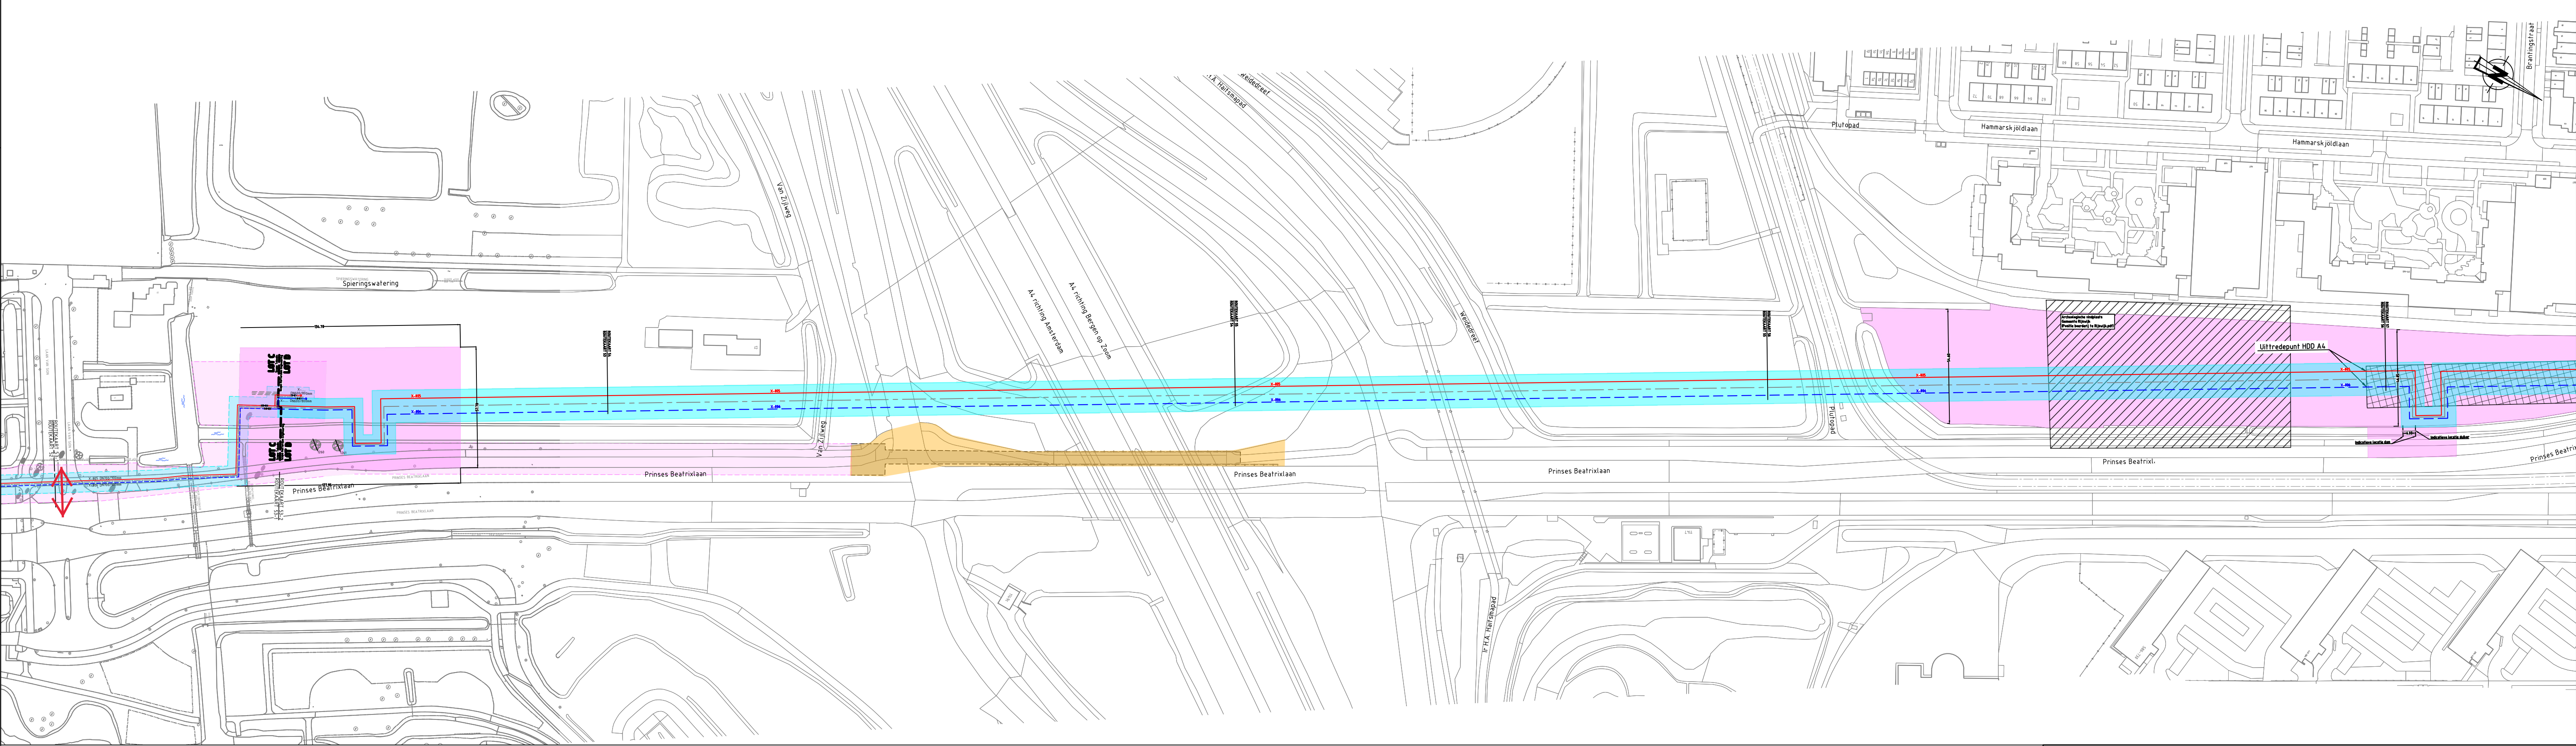


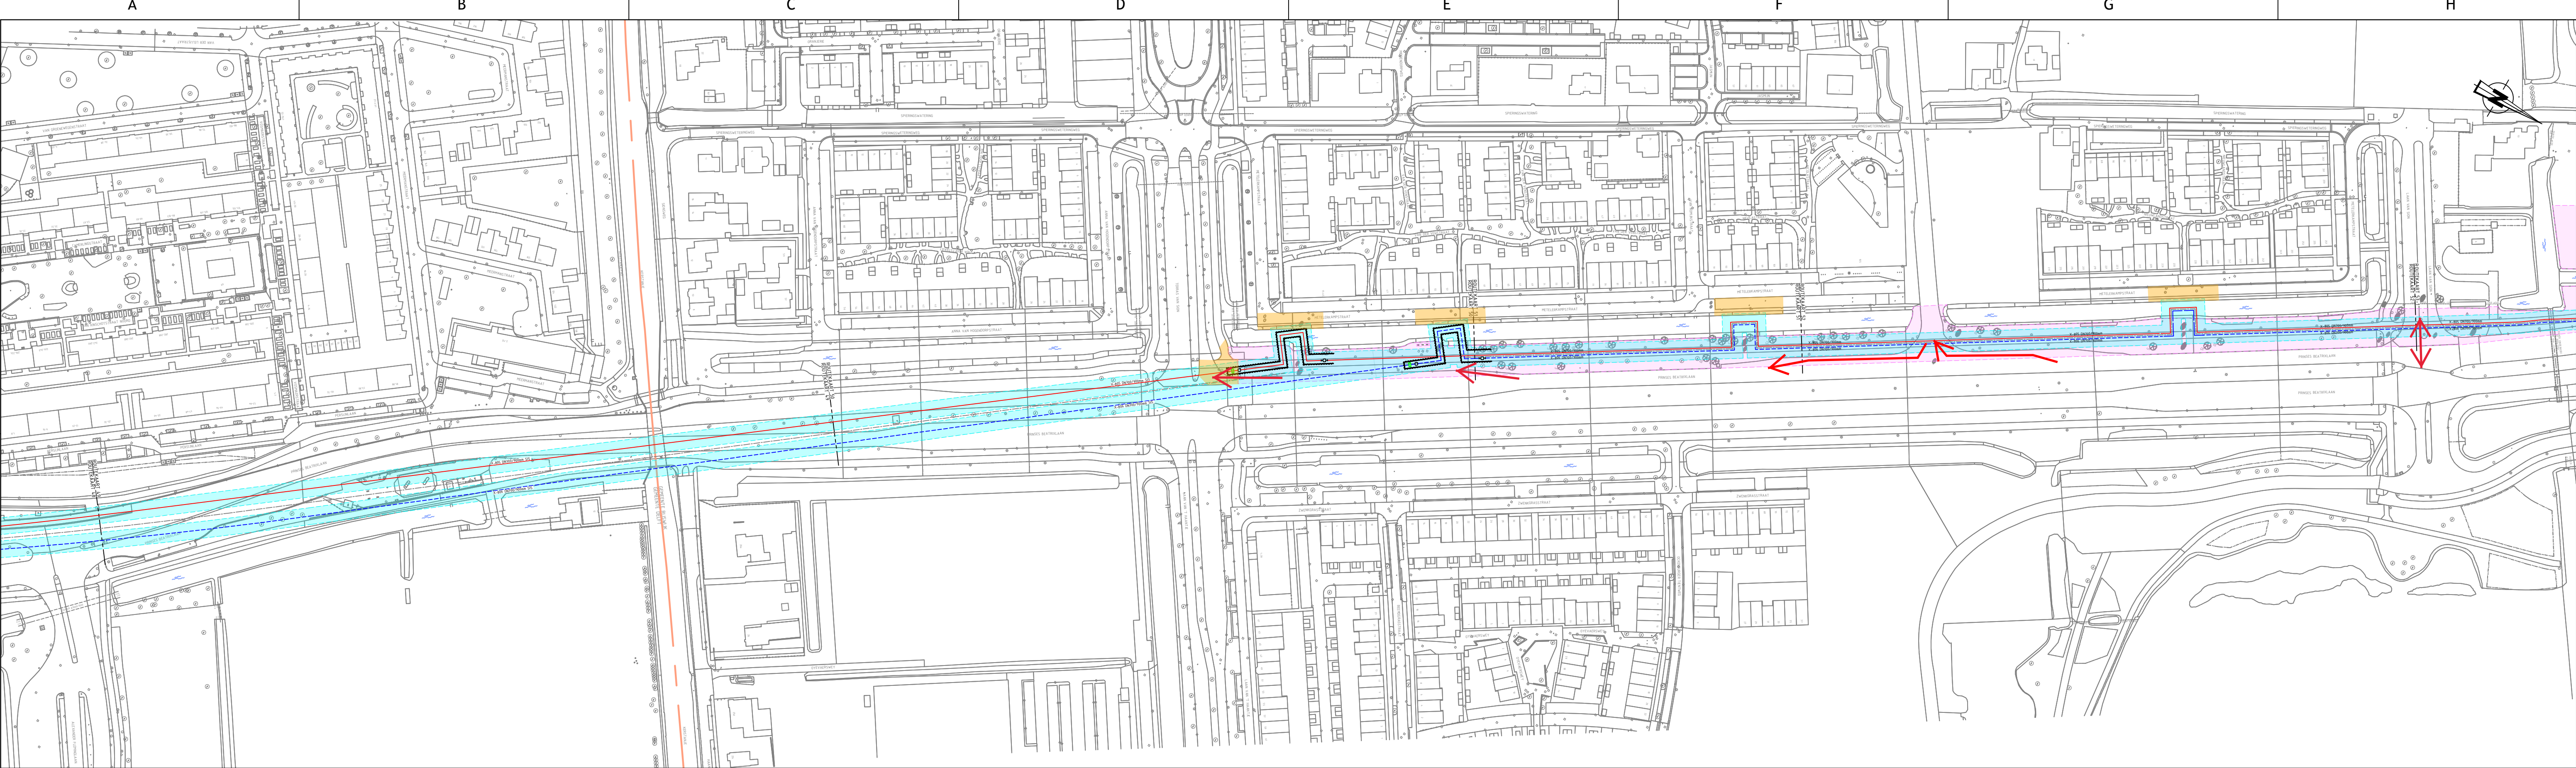

Werkterrein/ depot

Gebied nul- en eindopname
(buiten werkstrook)

In- en/of uitrit werkverkeer

ALLE VERMELDE MATEN ZIJN INDICATIEF, HIERAAN KUNNEN GEEN RECHTEN WORDEN ONTLEEND									
1.1	04-12-2021	Invoering tbv UVOK							
1	30-11-2021	Toevoeging LOT C				B.B.	M.v.L.	M.v.L.	
0	19-11-2021	Eerste uitgave				B.B.	M.v.L.	M.v.L.	
Wijz. / Datum		Omschrijving				Tek.		Gec.	
OVERZICHTSKAART WERKSTROOK RIJSWIJK WARMELING TRACÉ VLAARDINGEN - DEN HAAG									
LOT D									
WARMELING									
TRACÉ VLAARDINGEN - DEN HAAG									
STATUS									
GETEKEND DOOR B. BÖTHOF									
AFD. RE									
GECONTROLEERD DOOR M. VAN LITH									
AFD. RE									
VOOR AANKOORD M. VAN LITH									
AFD. RE									
CATEGORIE									
VAKGEBIED									
TEK. SOORT									
B & D									
FORMAAT									
NUMMER									
PROJECTNUMMER									
SUBLOCATIE/GEBOUW CODE									
A1									
RE19037 - Overzichtskaart WT LOT D-01									
1.1									