




OUT OF THE BOXXS

Voorlopoig ontwerp Thomashuis
Holevoetplein 282 Scherpenzeel



Schetsplan

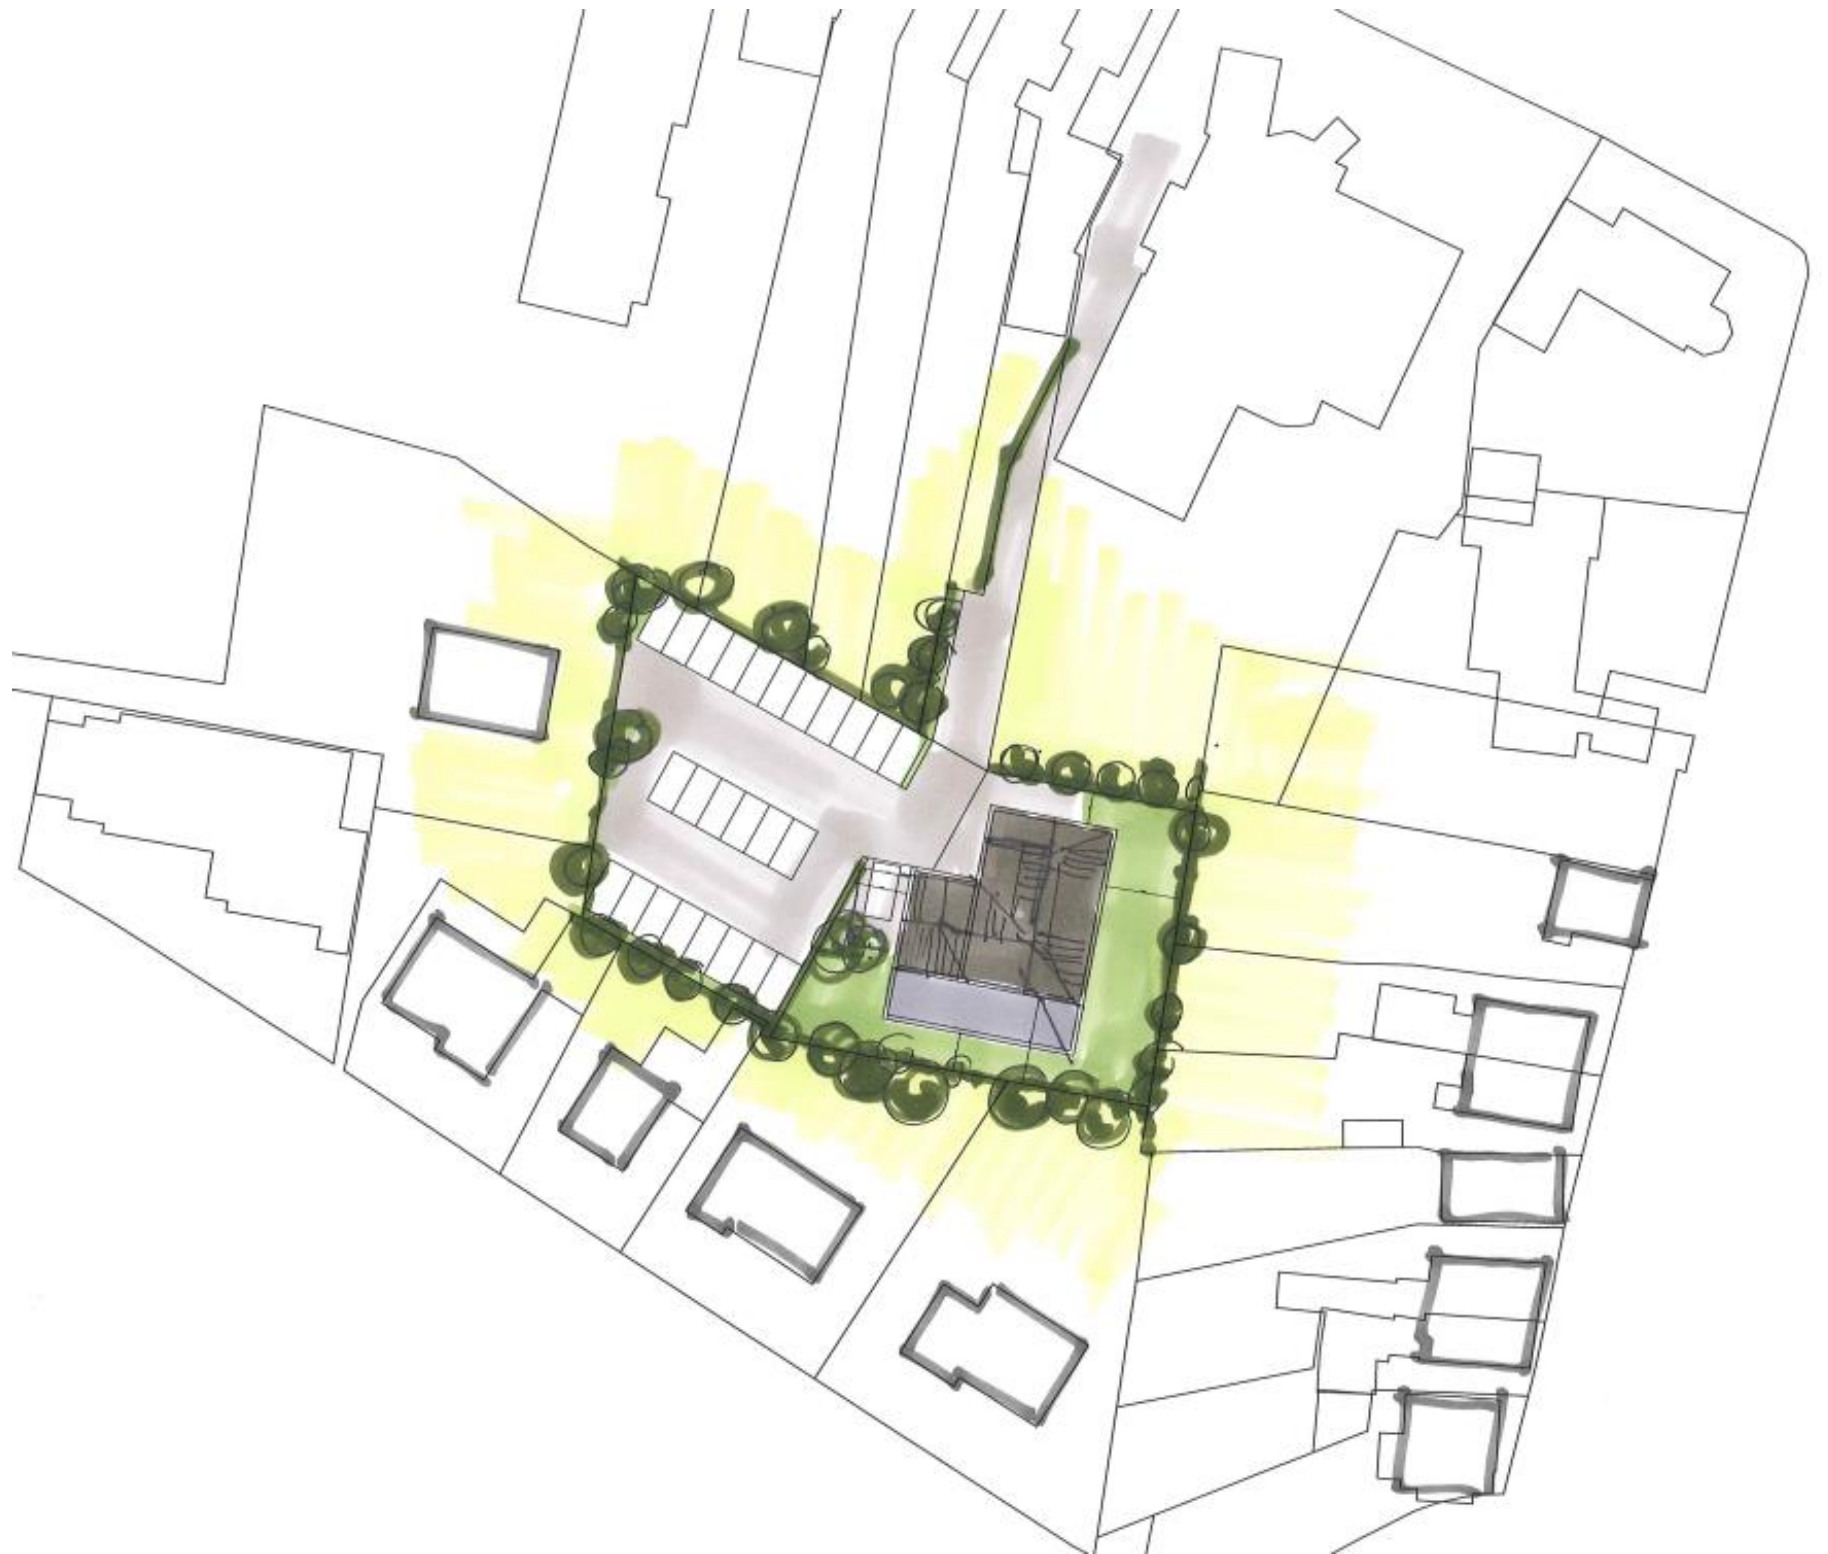





vormtaal en materiaal




vormtaal en materiaal





Uitwerking

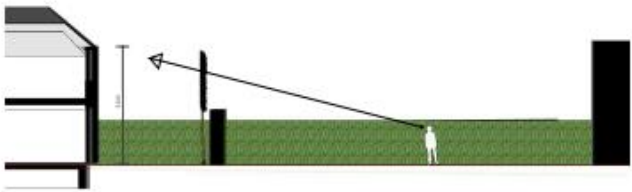






concept

 BOXXIS ARCHITECTEN	Project: 50220 Klant: Borsarius Schiedamsche	Project: 50220 Klant: Borsarius Schiedamsche

OUT OF THE BOXES

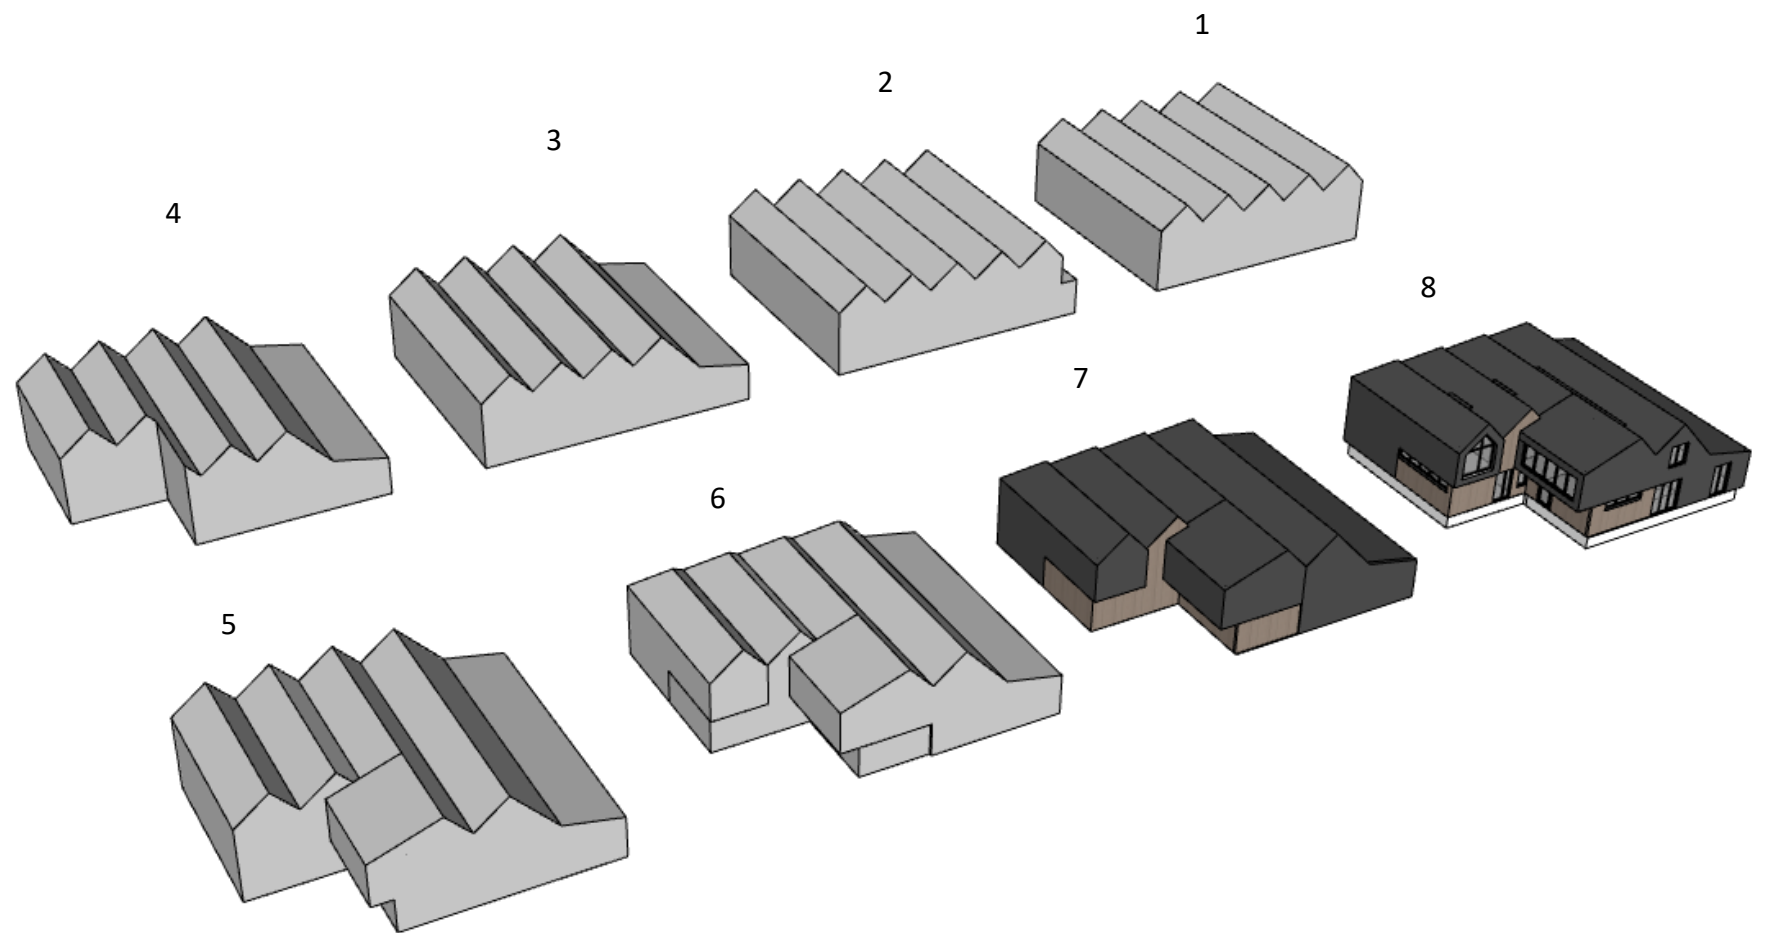

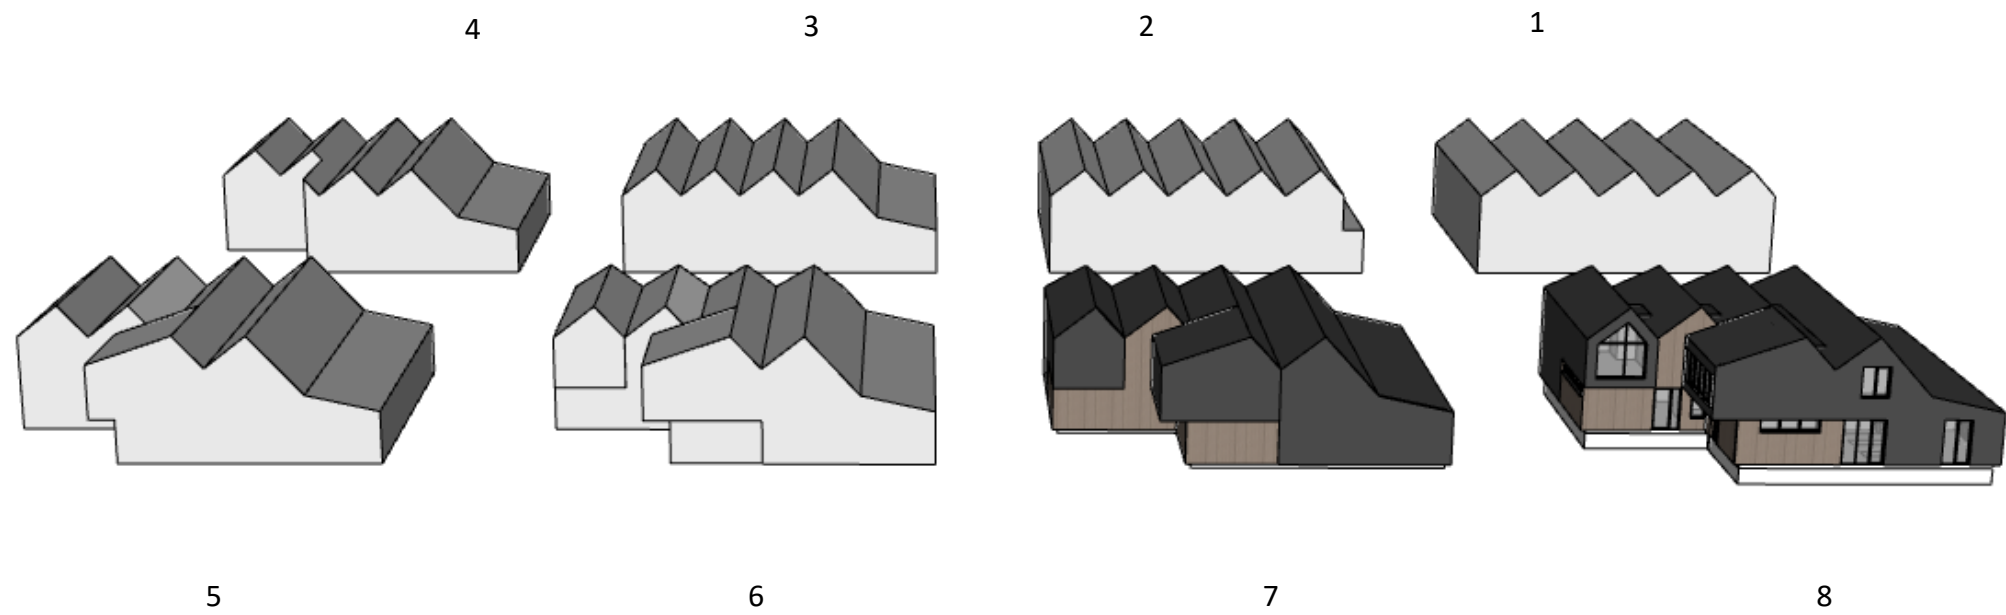

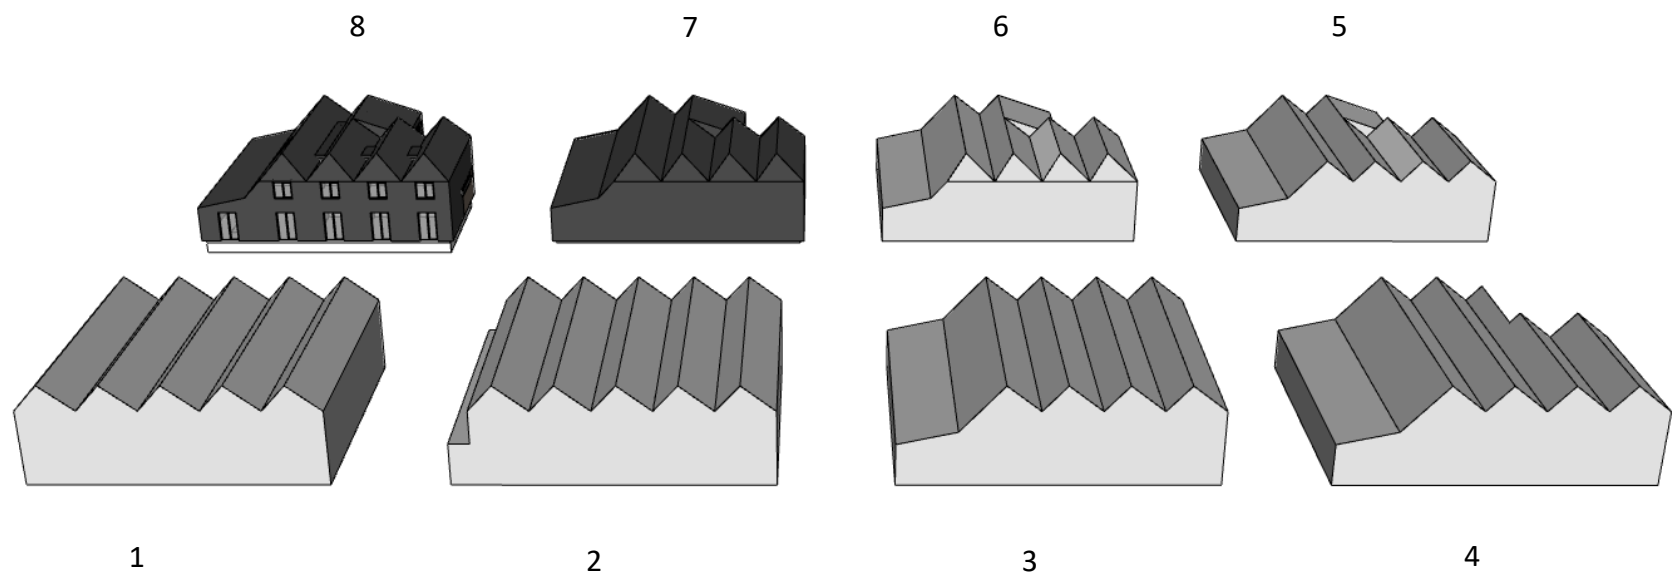















 **BOXXIS**
ARCHITECTEN

 **BOXXIS**
ARCHITECTEN




VOORGEVEL



ZIJGEVEL RECHTS




DOORSNEDE 1

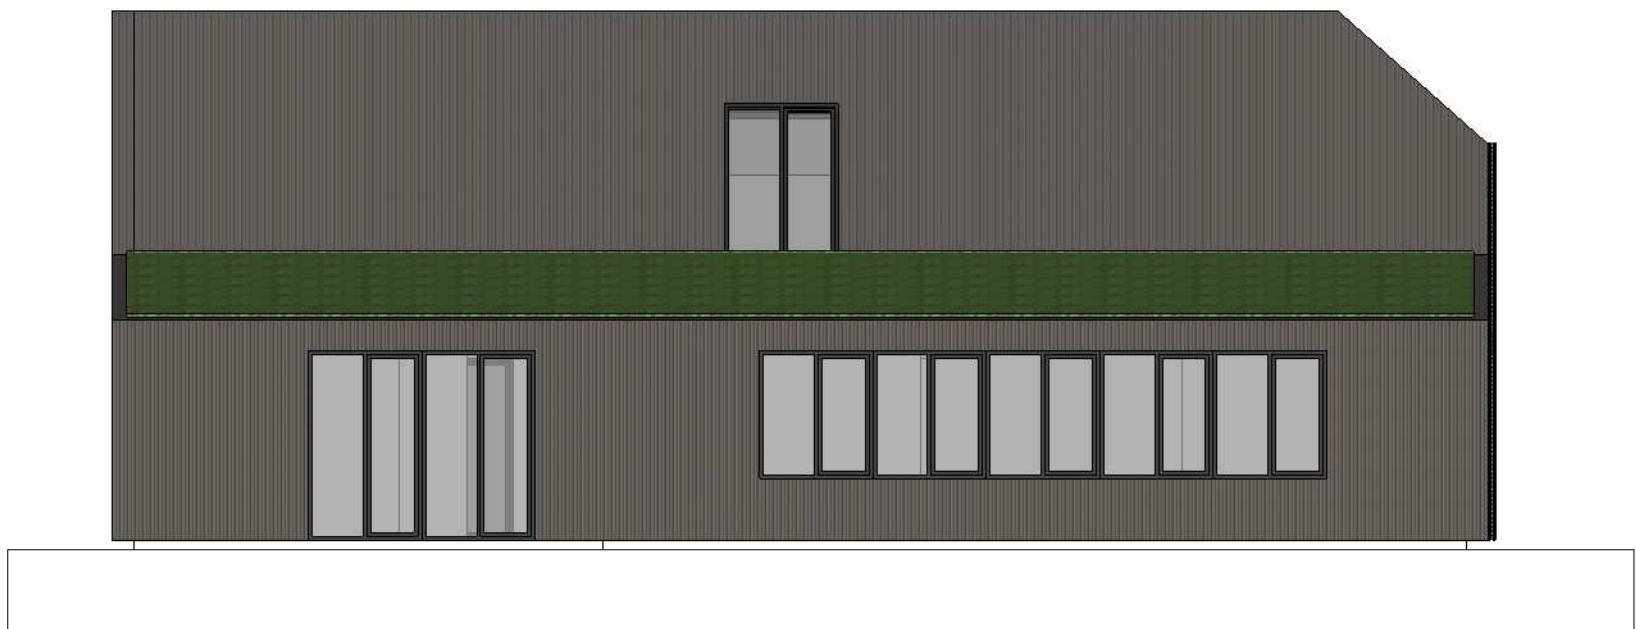

ACHTERGEVEL




ZIJGEVEL LINKS

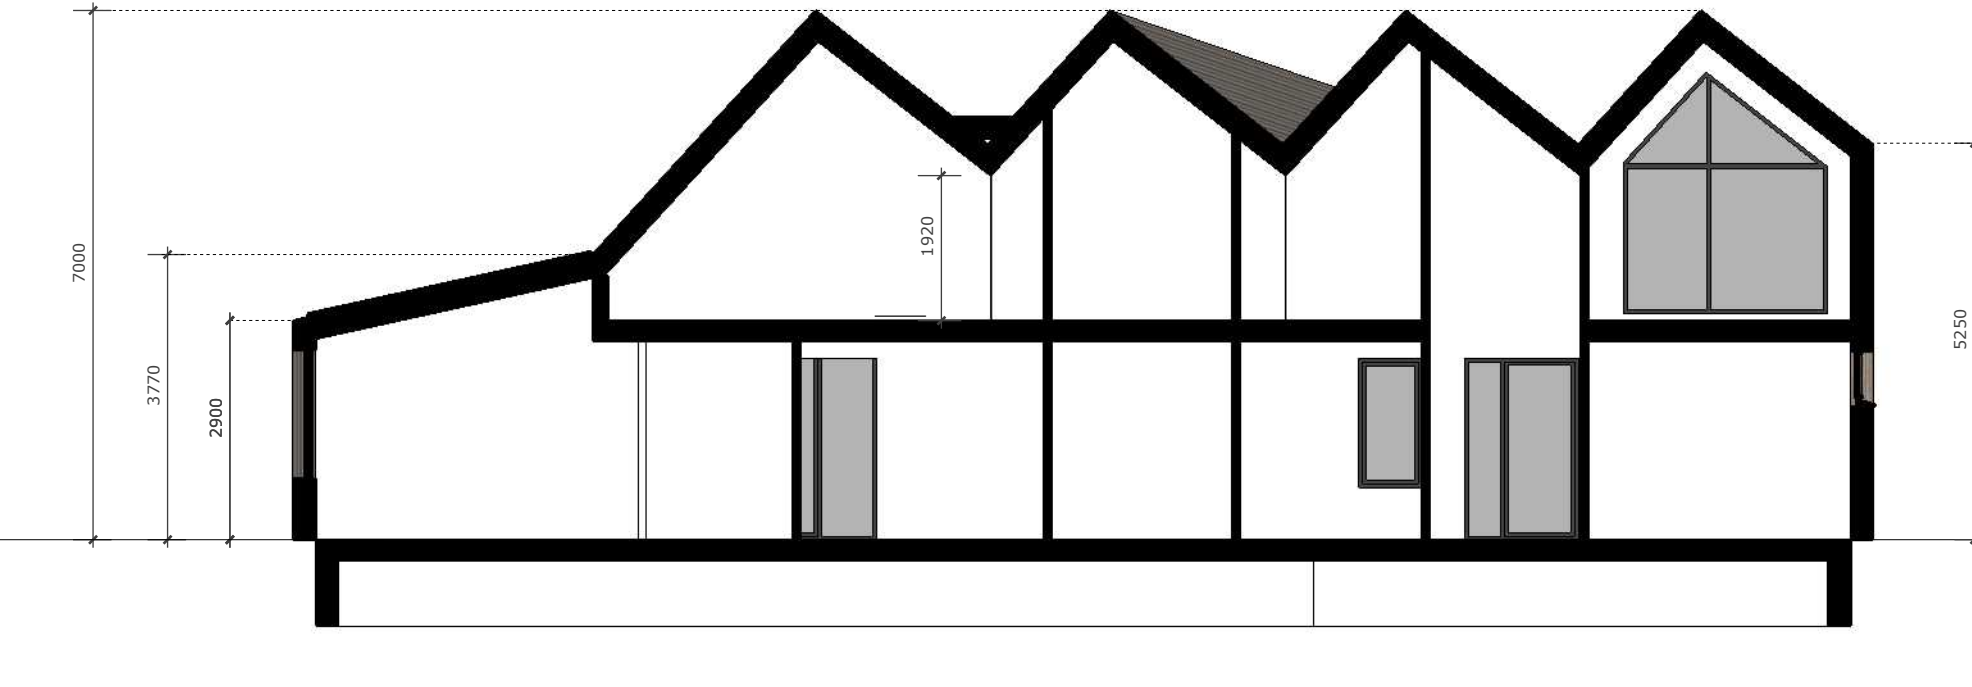


DOORSNEDE 2



DOORSNEDE 3

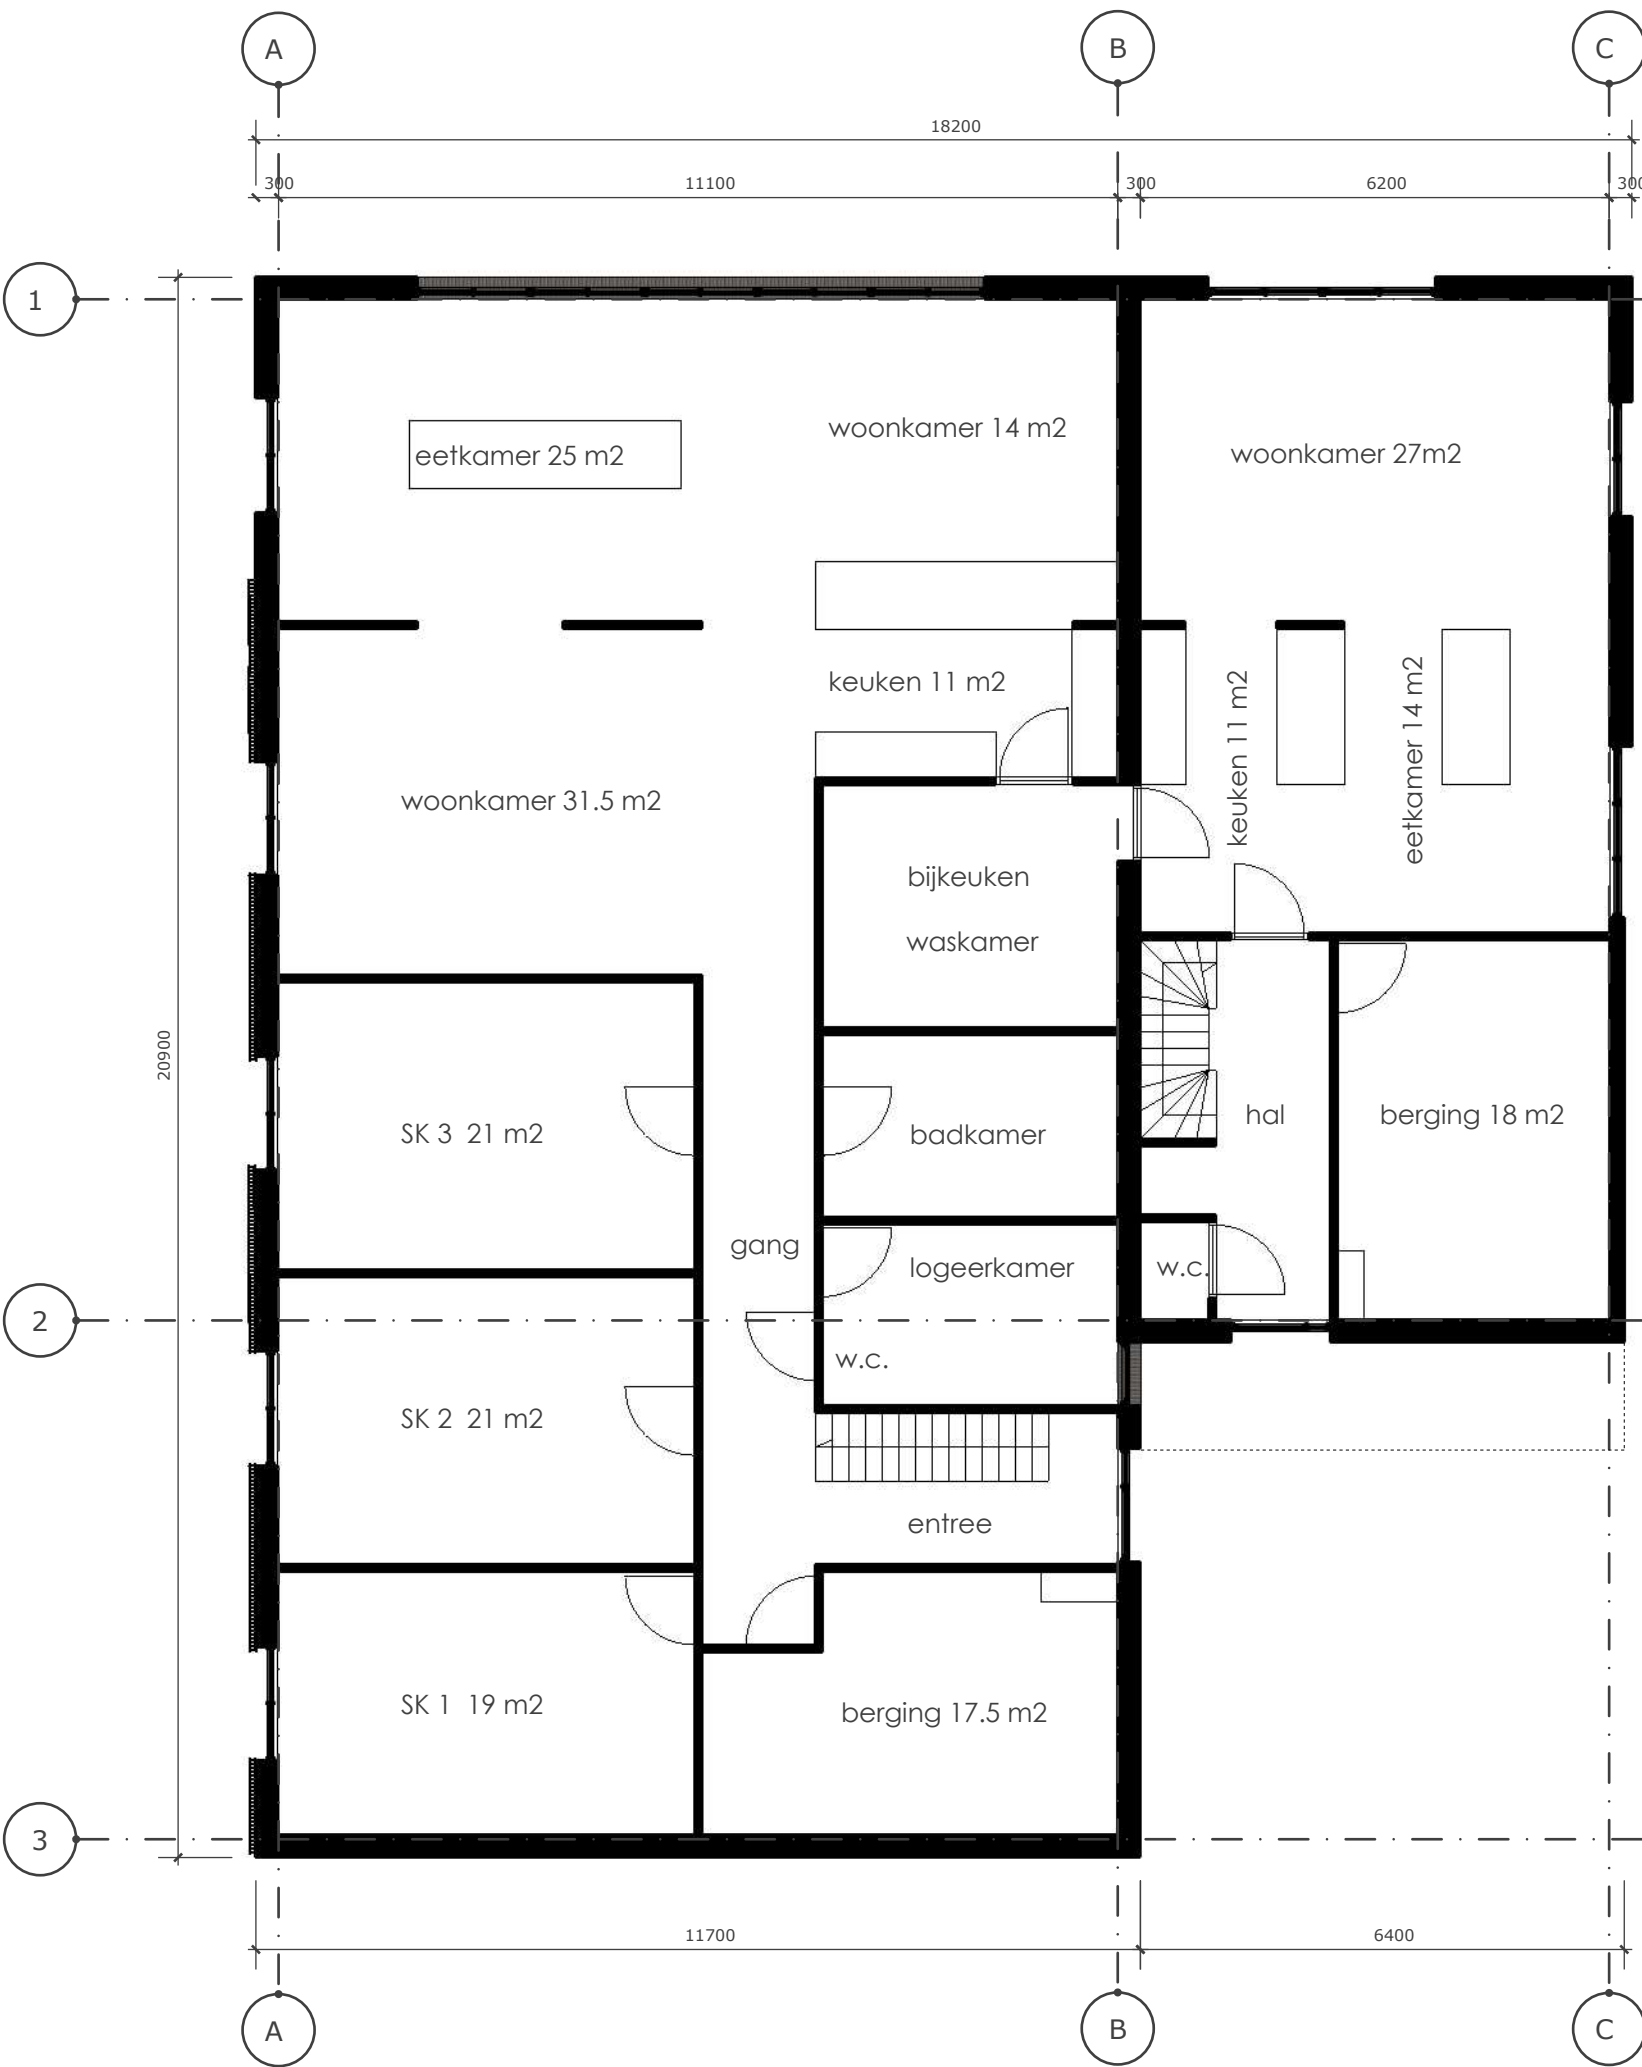

BEGANE GROND

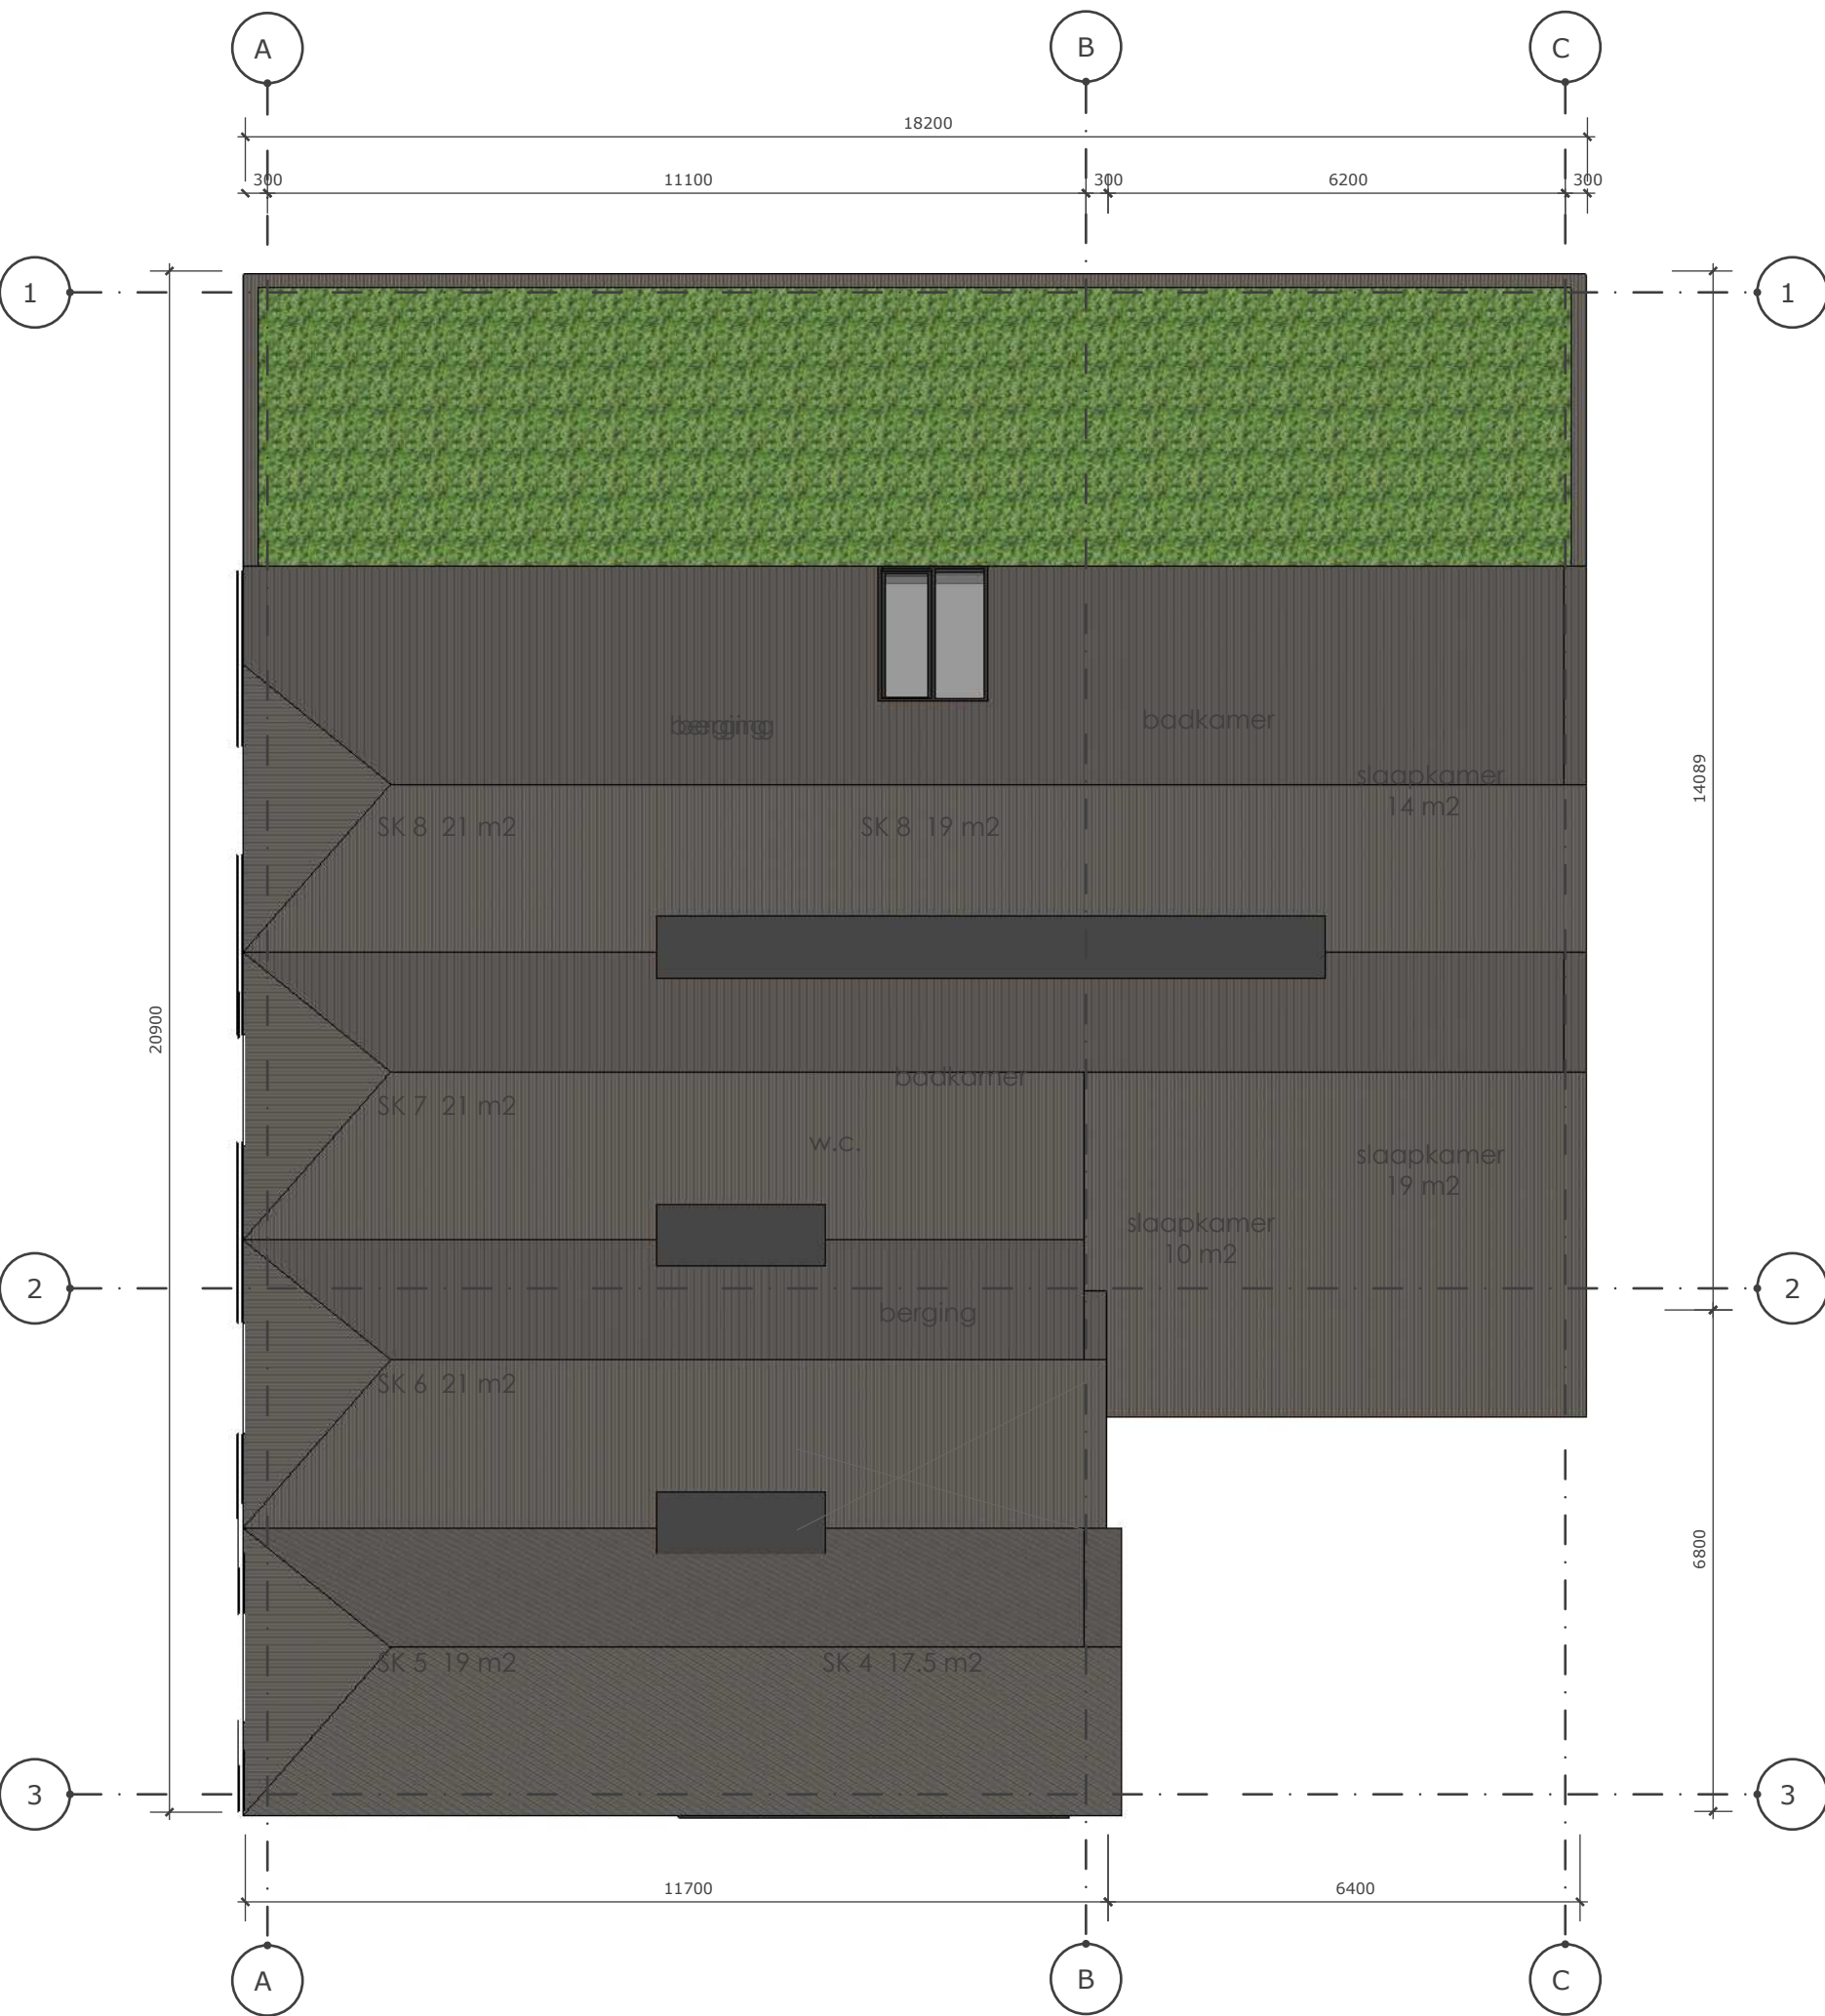

VERDIEPING



Parmenierstraat 11
3772 MS Barneveld
T 0342 - 444648
F 0342 - 444001
E architecten@boxxis.nl
I www.boxxis.nl

OUT OF THE BOXXS

PROJECTNAAM	Thomashuis Scherpenzeel	PROJECT NR.	B20009
Opdrachtgever	Thomasuis	Get:	W1
FASE	Voorlopig Ontwerp	Schaal:	1:100
Omschrijving	Gevels, Plattegronden en Doorsneden	Blad:	VO-01
		Datum:	28-02-2021
		GEW a.	
		GEW b.	
		GEW c.	
		GEW d.	

concept