


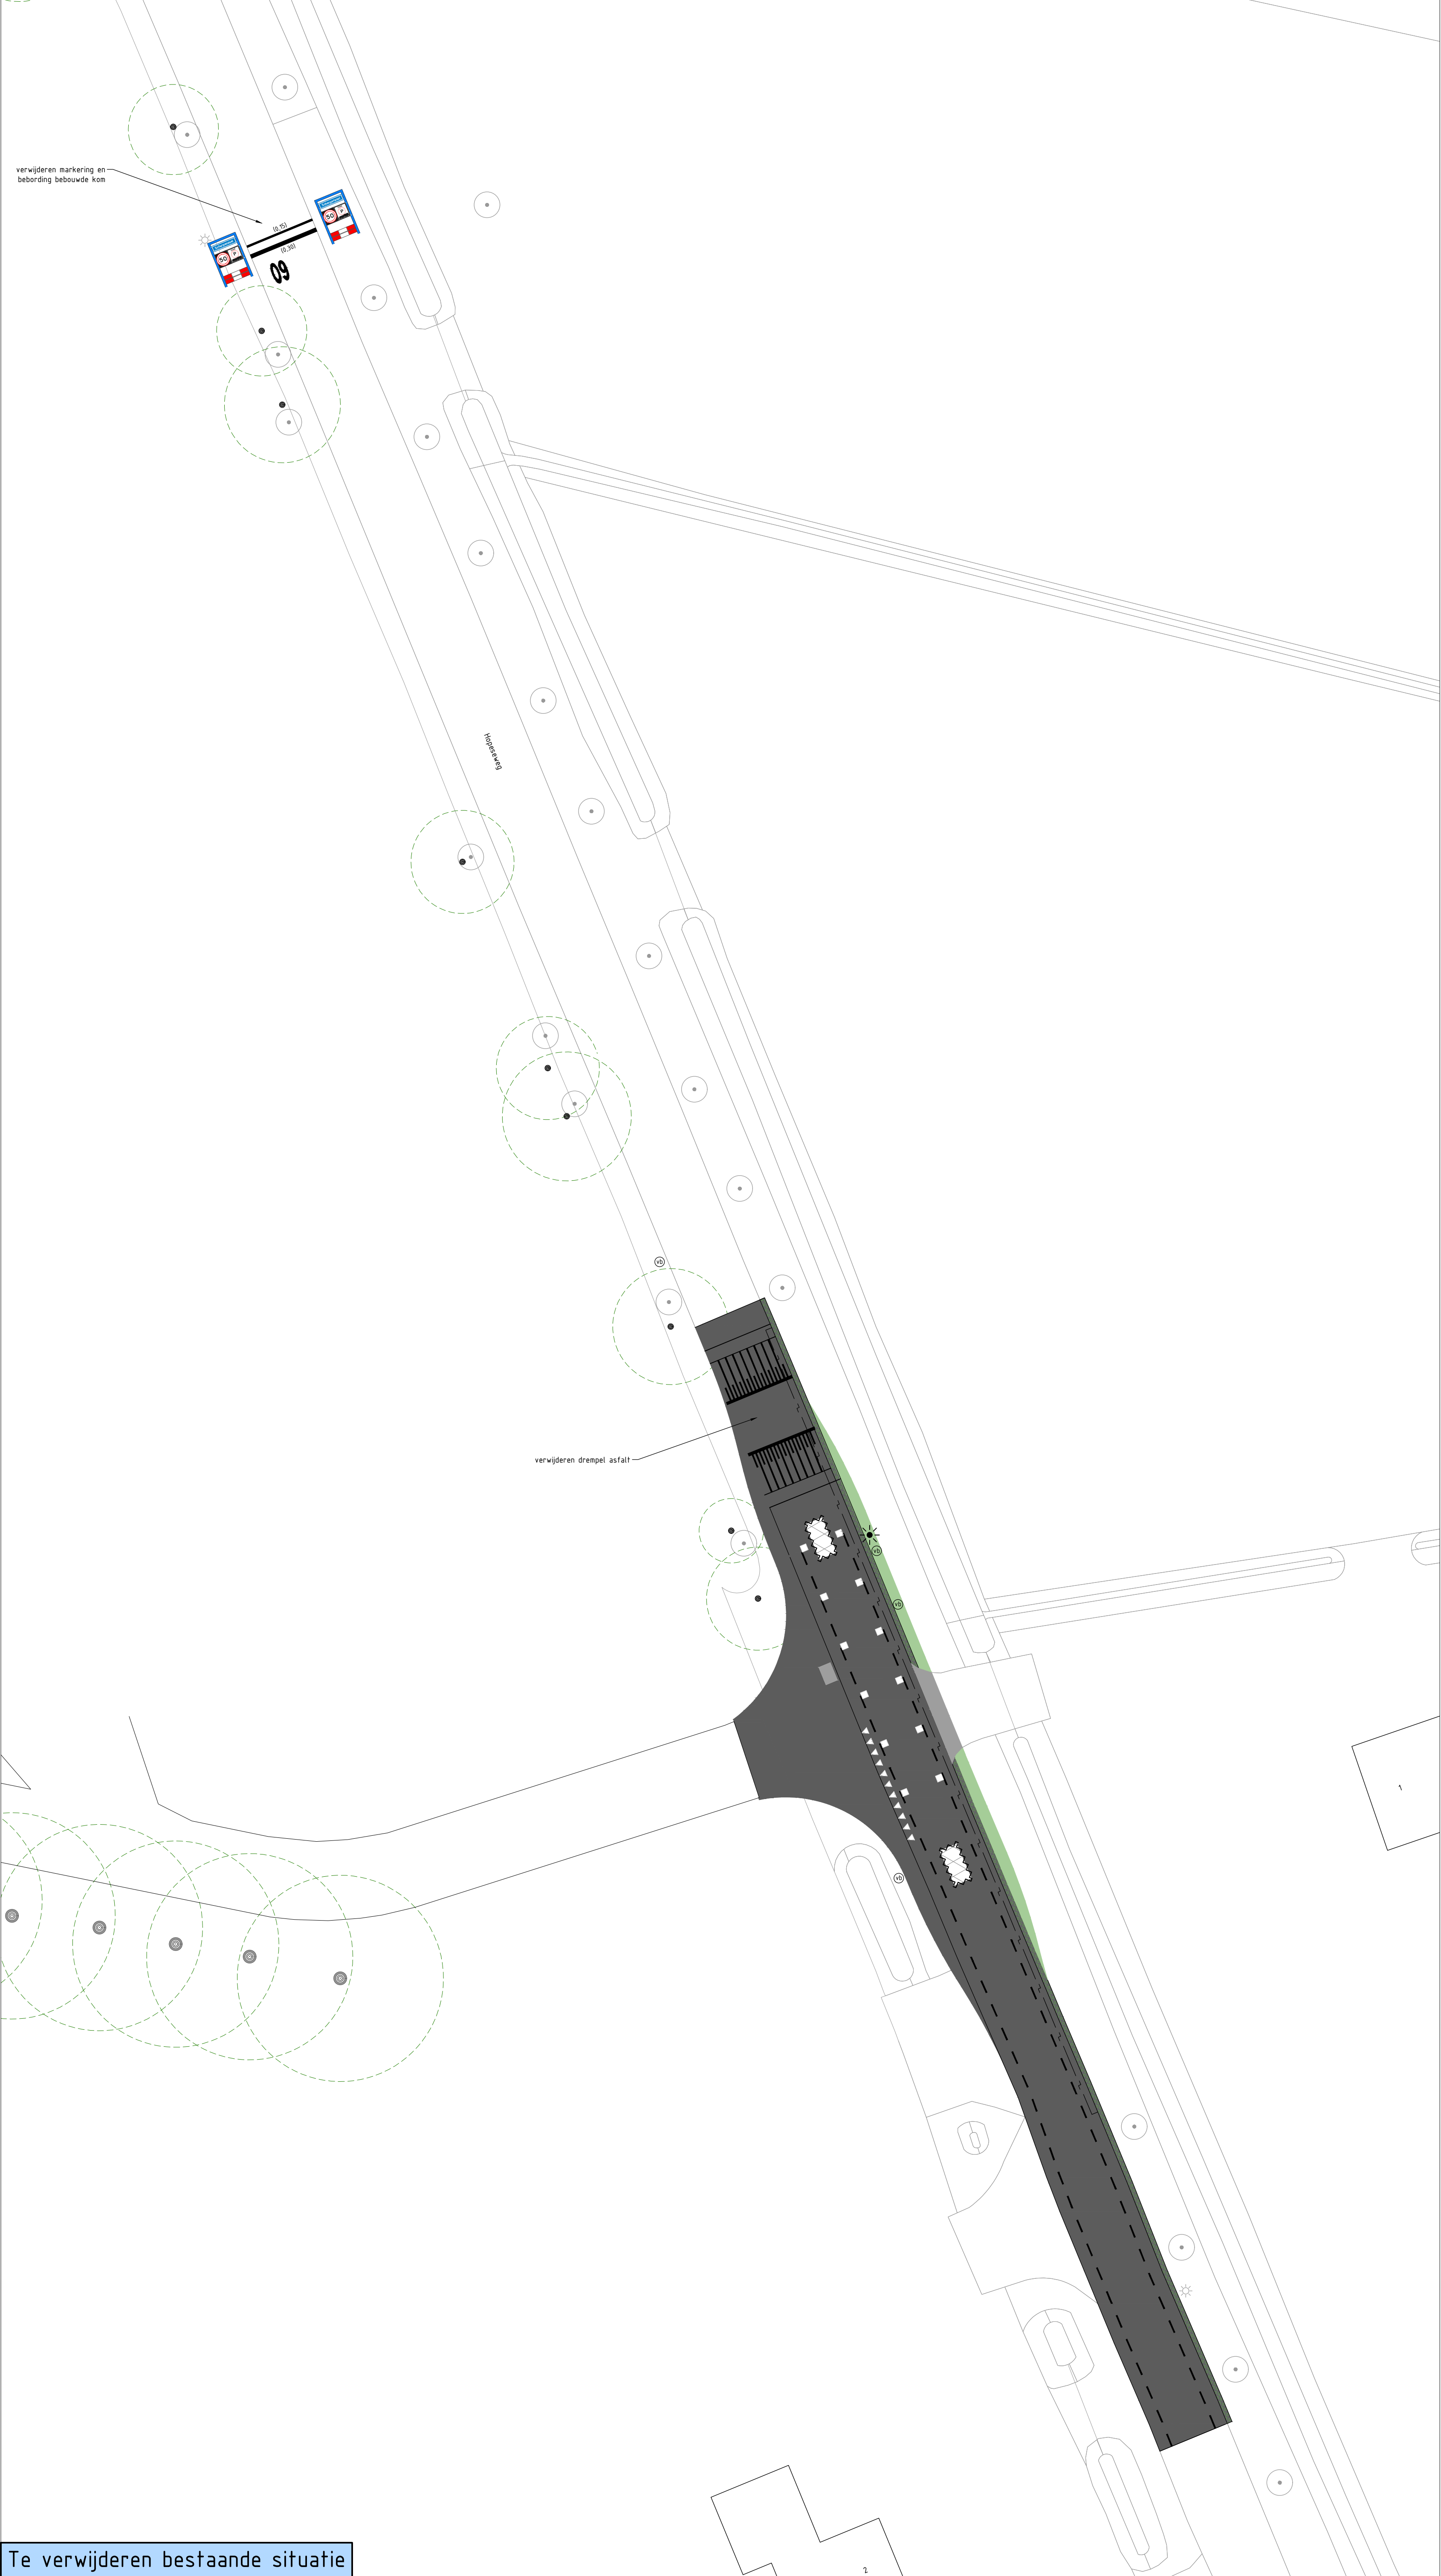

PROJECT : Plan Zelder, incl. Groeperlaan
ONDERWERP : Aanpassingen bebouwde komgrens



Versnendaal
w. 03.03.12 12:19:00
<http://www.buroboot.nl>

Wijzigingen	
Datum	Get.

Tekeninggegevens	
Documentsoort	tekening
Datum	7 november 2023
Tekenaar	apo
Gecontroleerd	mi
Schaal	1:250
Formaat	A0

Status	
☐ Concept	
☒ Definitief	
☐ N.V.I.	
☐ Voor uitwerking	
☐ Revisie	
☐	

Bestand : K22-1280-003
Blad : 01