




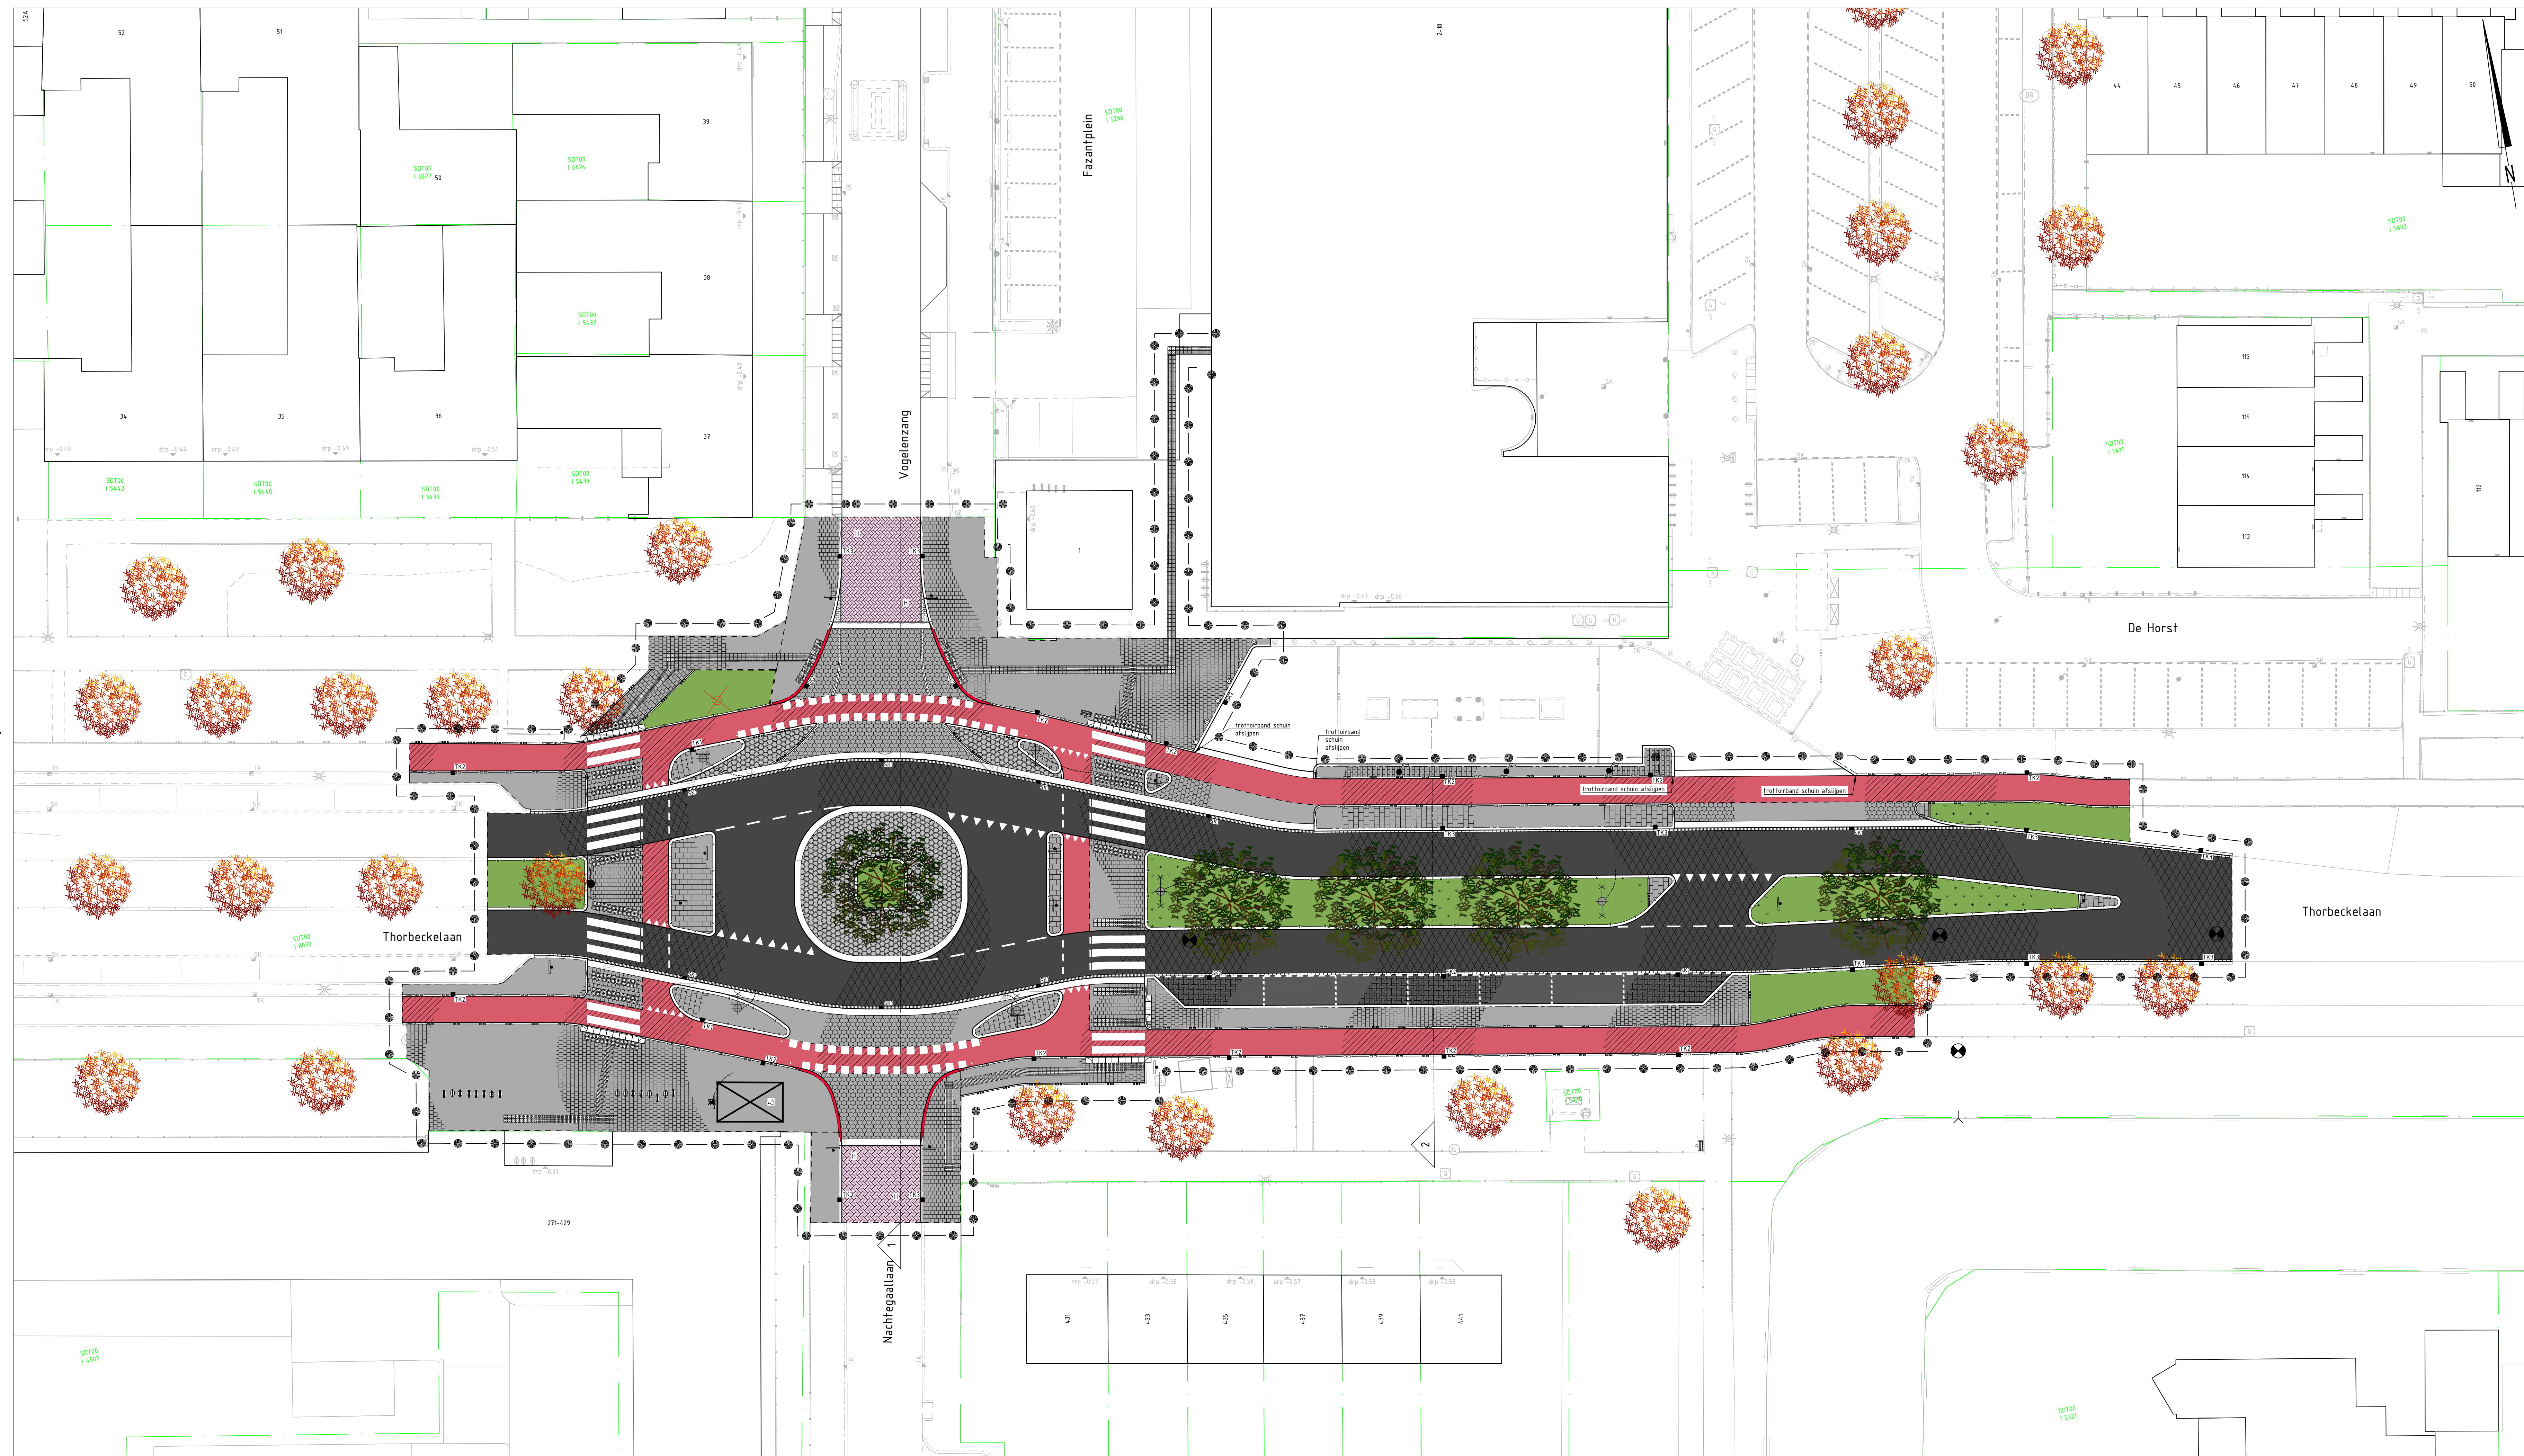

Legenda

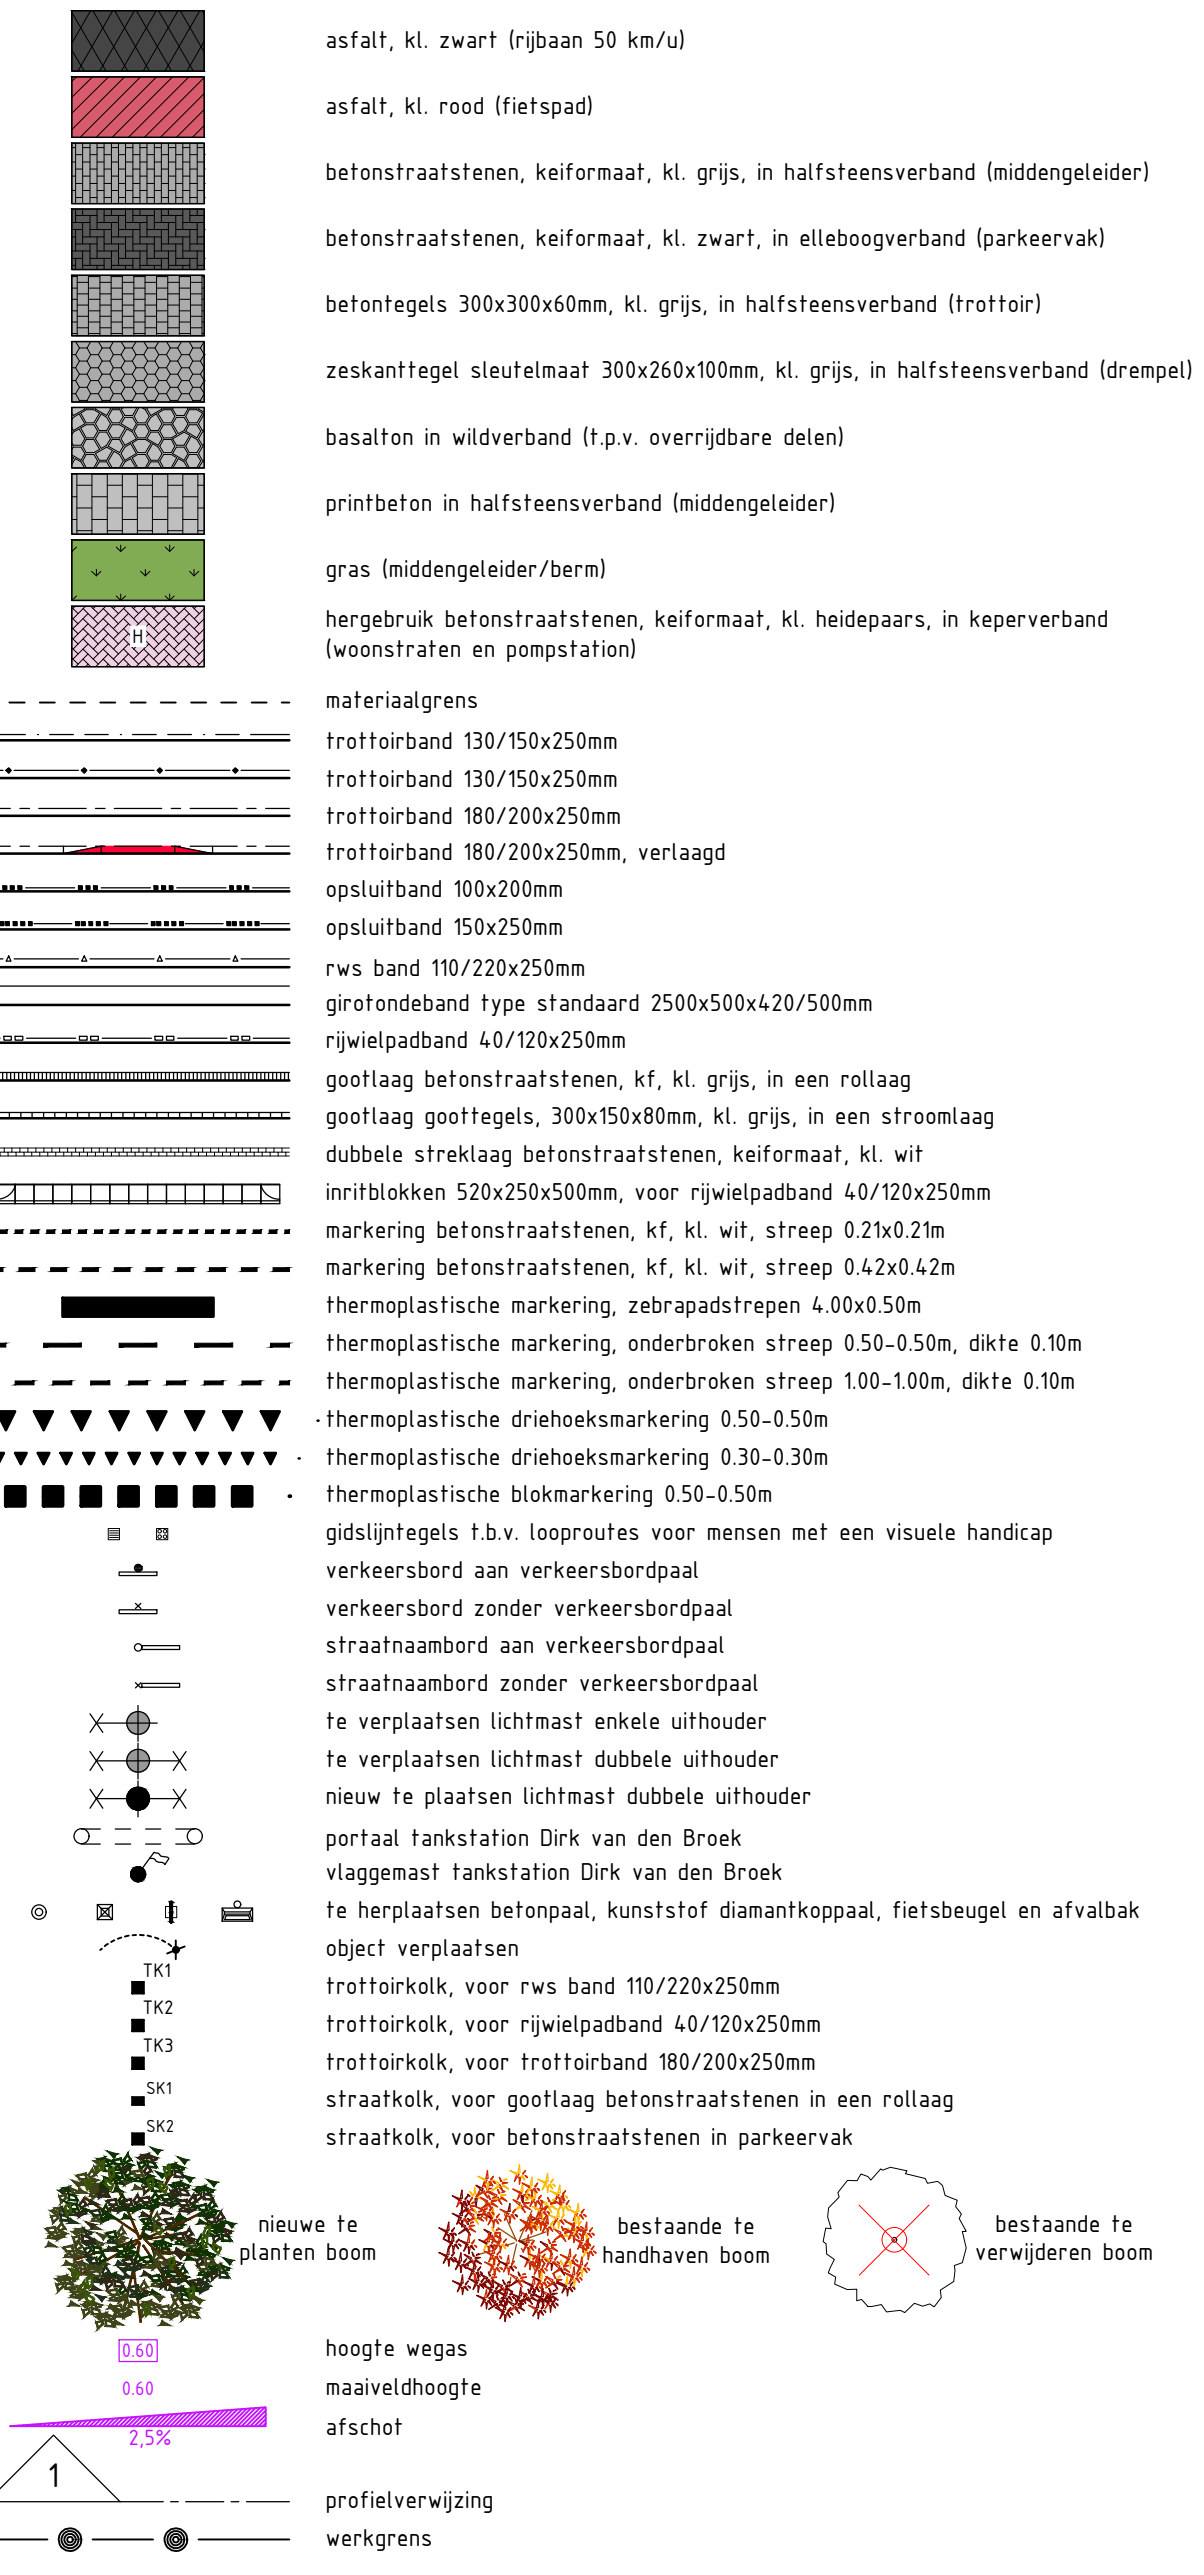

Situatie

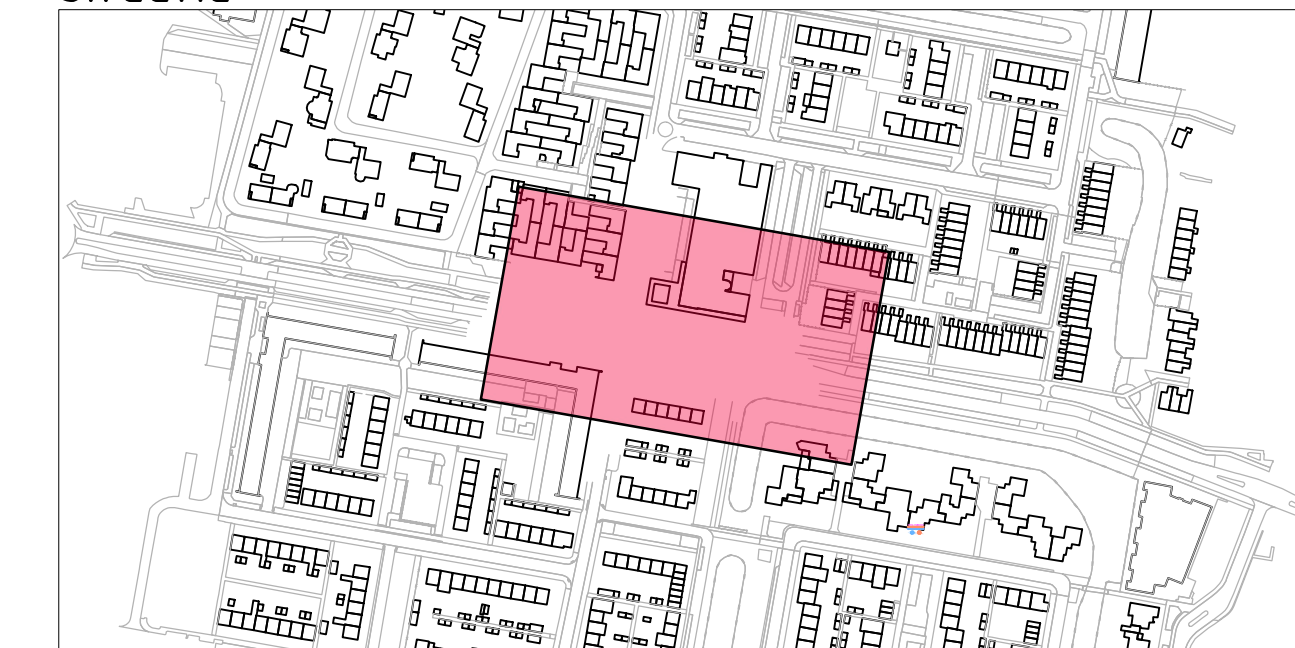

Gebouwlocatie en afmetingen ter indicatie, maten kunnen afwijken
 Maten in meters, tenzij anders vermeld
 Peilmaten in meters t.o.v. N.A.P., tenzij anders vermeld
 Materialen in mm, tenzij anders vermeld
 Diameters in mm, tenzij anders vermeld

0 2 4 6 8



Adviesbureau voor Civiele techniek, Infrastructuur en Milieu

Renbrandtlaan 650
3362 AW Slidrecht
Telefoon: +31 184 677500
Email: algemeen@adcm.nl

Project	Reconstructie Thorbeckelaan/Vogelenzang						Definitief
	fe Sliedrecht						
Opdrachtgever	Gemeente Sliedrecht						
Onderdeel	Presentatietekening						
	Excl. maalfvering						

Rev.	Wijziging	Dat.	Get.	Acc.	Projectnummer	Tekeningnummer	Formaat
					20190127	80-2	A10
					Besketnummer	Bijagenummer	Schaal
					20190127-D-B-1	--	1:200
					Get.	Gez.	Acc.
					Datum	Bestandsnaam	
					(RW)	(Fvd2)	(Fvd2)
						02-09-2020	20190127-D80.dwg