


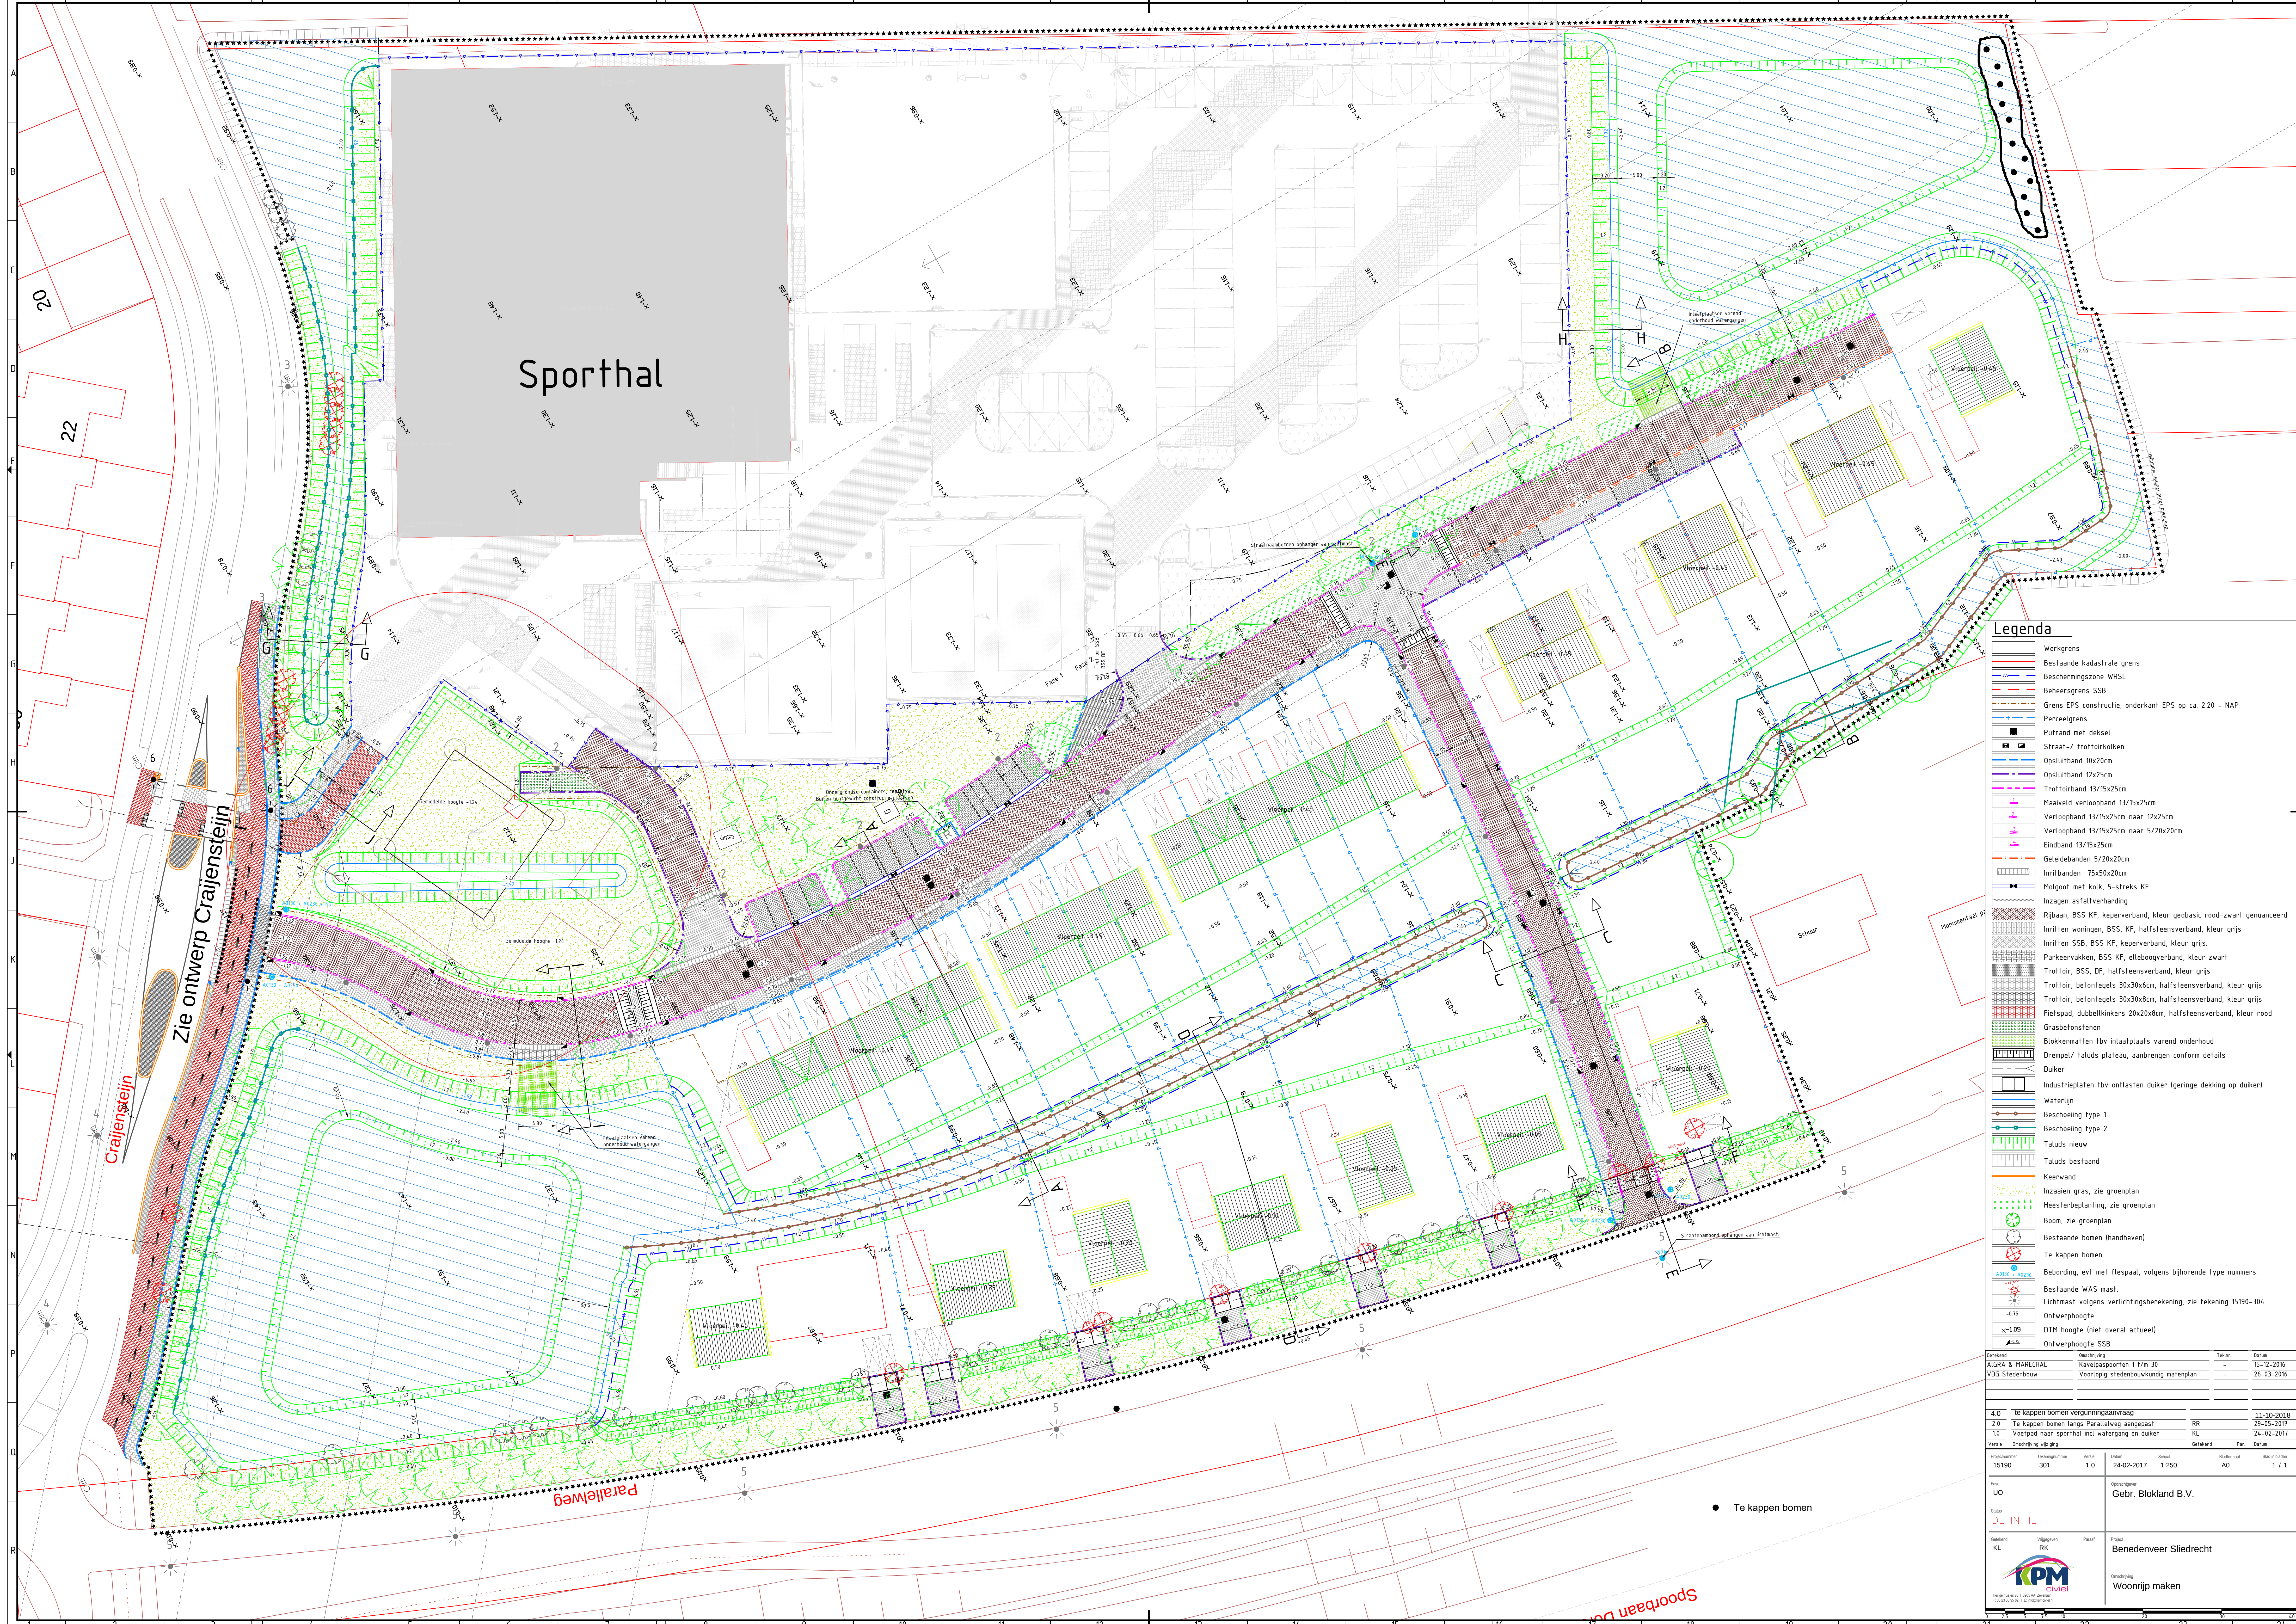

Sporthal

Zie ontwerp Craijensteijn

Parallelweg

Spoorbaan B.V.

Legenda

- Werkgrens
- Bestaande kadastrale grens
- Beschermingszone WRSL
- Beheersgrens SSB
- Grens EPS constructie, onderkant EPS op ca. 2.20 - NAP
- Perceelgrens
- Putrand met deksel
- Straat-/ trottoirkolken
- Opsluitband 10x20cm
- Opsluitband 12x25cm
- Trottoirband 13/15x25cm
- Maaiveld verloopband 13/15x25cm
- Verloopband 13/15x25cm naar 12x25cm
- Verloopband 13/15x25cm naar 5/20x20cm
- Eindband 13/15x25cm
- Geleidebanden 5/20x20cm
- Inritbanden 75x50x20cm
- Molgoot met kolk, 5-streks KF
- Inzagen asfaltverharding
- Rijbaan, BSS KF, keperverband, kleur geobasic rood-zwart genuanceerd
- Inritten woningen, BSS, KF, halfsteensverband, kleur grijs
- Inritten SSB, BSS KF, keperverband, kleur grijs
- Parkeervakken, BSS KF, elleboogverband, kleur zwart
- Trottoir, BSS, DF, halfsteensverband, kleur grijs
- Trottoir, betontegels 30x30x6cm, halfsteensverband, kleur grijs
- Trottoir, betontegels 30x30x8cm, halfsteensverband, kleur grijs
- Fietspad, dubbelklinkers 20x20x8cm, halfsteensverband, kleur rood
- Grasbetonstenen
- Blokkenmatten tbv inlaatplaat varend onderhoud
- Drempel/ taluds plateau, aanbrengen conform details
- Duiker
- Industrieprieten tbv ontlasten duiker (geringe dekking op duiker)
- Waterlijn
- Beschoeiing type 1
- Beschoeiing type 2
- Taluds nieuw
- Taluds bestaand
- Keerwand
- Inzaaien gras, zie groenplan
- Heesterbeplanting, zie groenplan
- Boom, zie groenplan
- Bestaande bomen (handhaven)
- Te kappen bomen
- Bebording, evr met flespaal, volgens bijhorende type nummers.
- Bestaande WAS mast
- Lichtmast volgens verlichtingsberekening, zie tekening 15190-304
- Ontwerphoogte
- DTM hoogte (niet overal actueel)
- Ontwerphoogte SSB

Genoemd	Omschrijving	Tekent	Datum
AURIA & MARCHAL	Kwaliteitsplan 1 t/m 30	-	15-12-2016
VGG Stedenbouw	Voorlopig stedenbouwkundig matenplan	-	26-03-2016

4.0	Te kappen bomen vergunningaanvraag	11-10-2018	
2.0	Te kappen bomen langs Parallelweg aangepast	29-05-2017	
1.0	Voetpad naar sporthal incl. watergang en duiker	KL	24-02-2017

Version	Omschrijving wijziging	Getekend	Par.	Datum						
15190	Tekeningnummer	301	1.0	24-02-2017	Schaal	1:250	Stadsmast	AD	Blaad nr.	1 / 1

Face

UO

Status

DEFINITIEF

Gebr. Blokland B.V.

Opdrachtgever

Project

Benedenveer Sliedrecht

Ontwerper

Woonrijp maken