Inrichtingsplan zonnepark Zomerdijk

Eelerwoude

Definitief ontwerp 1:1000 - A0 formaat
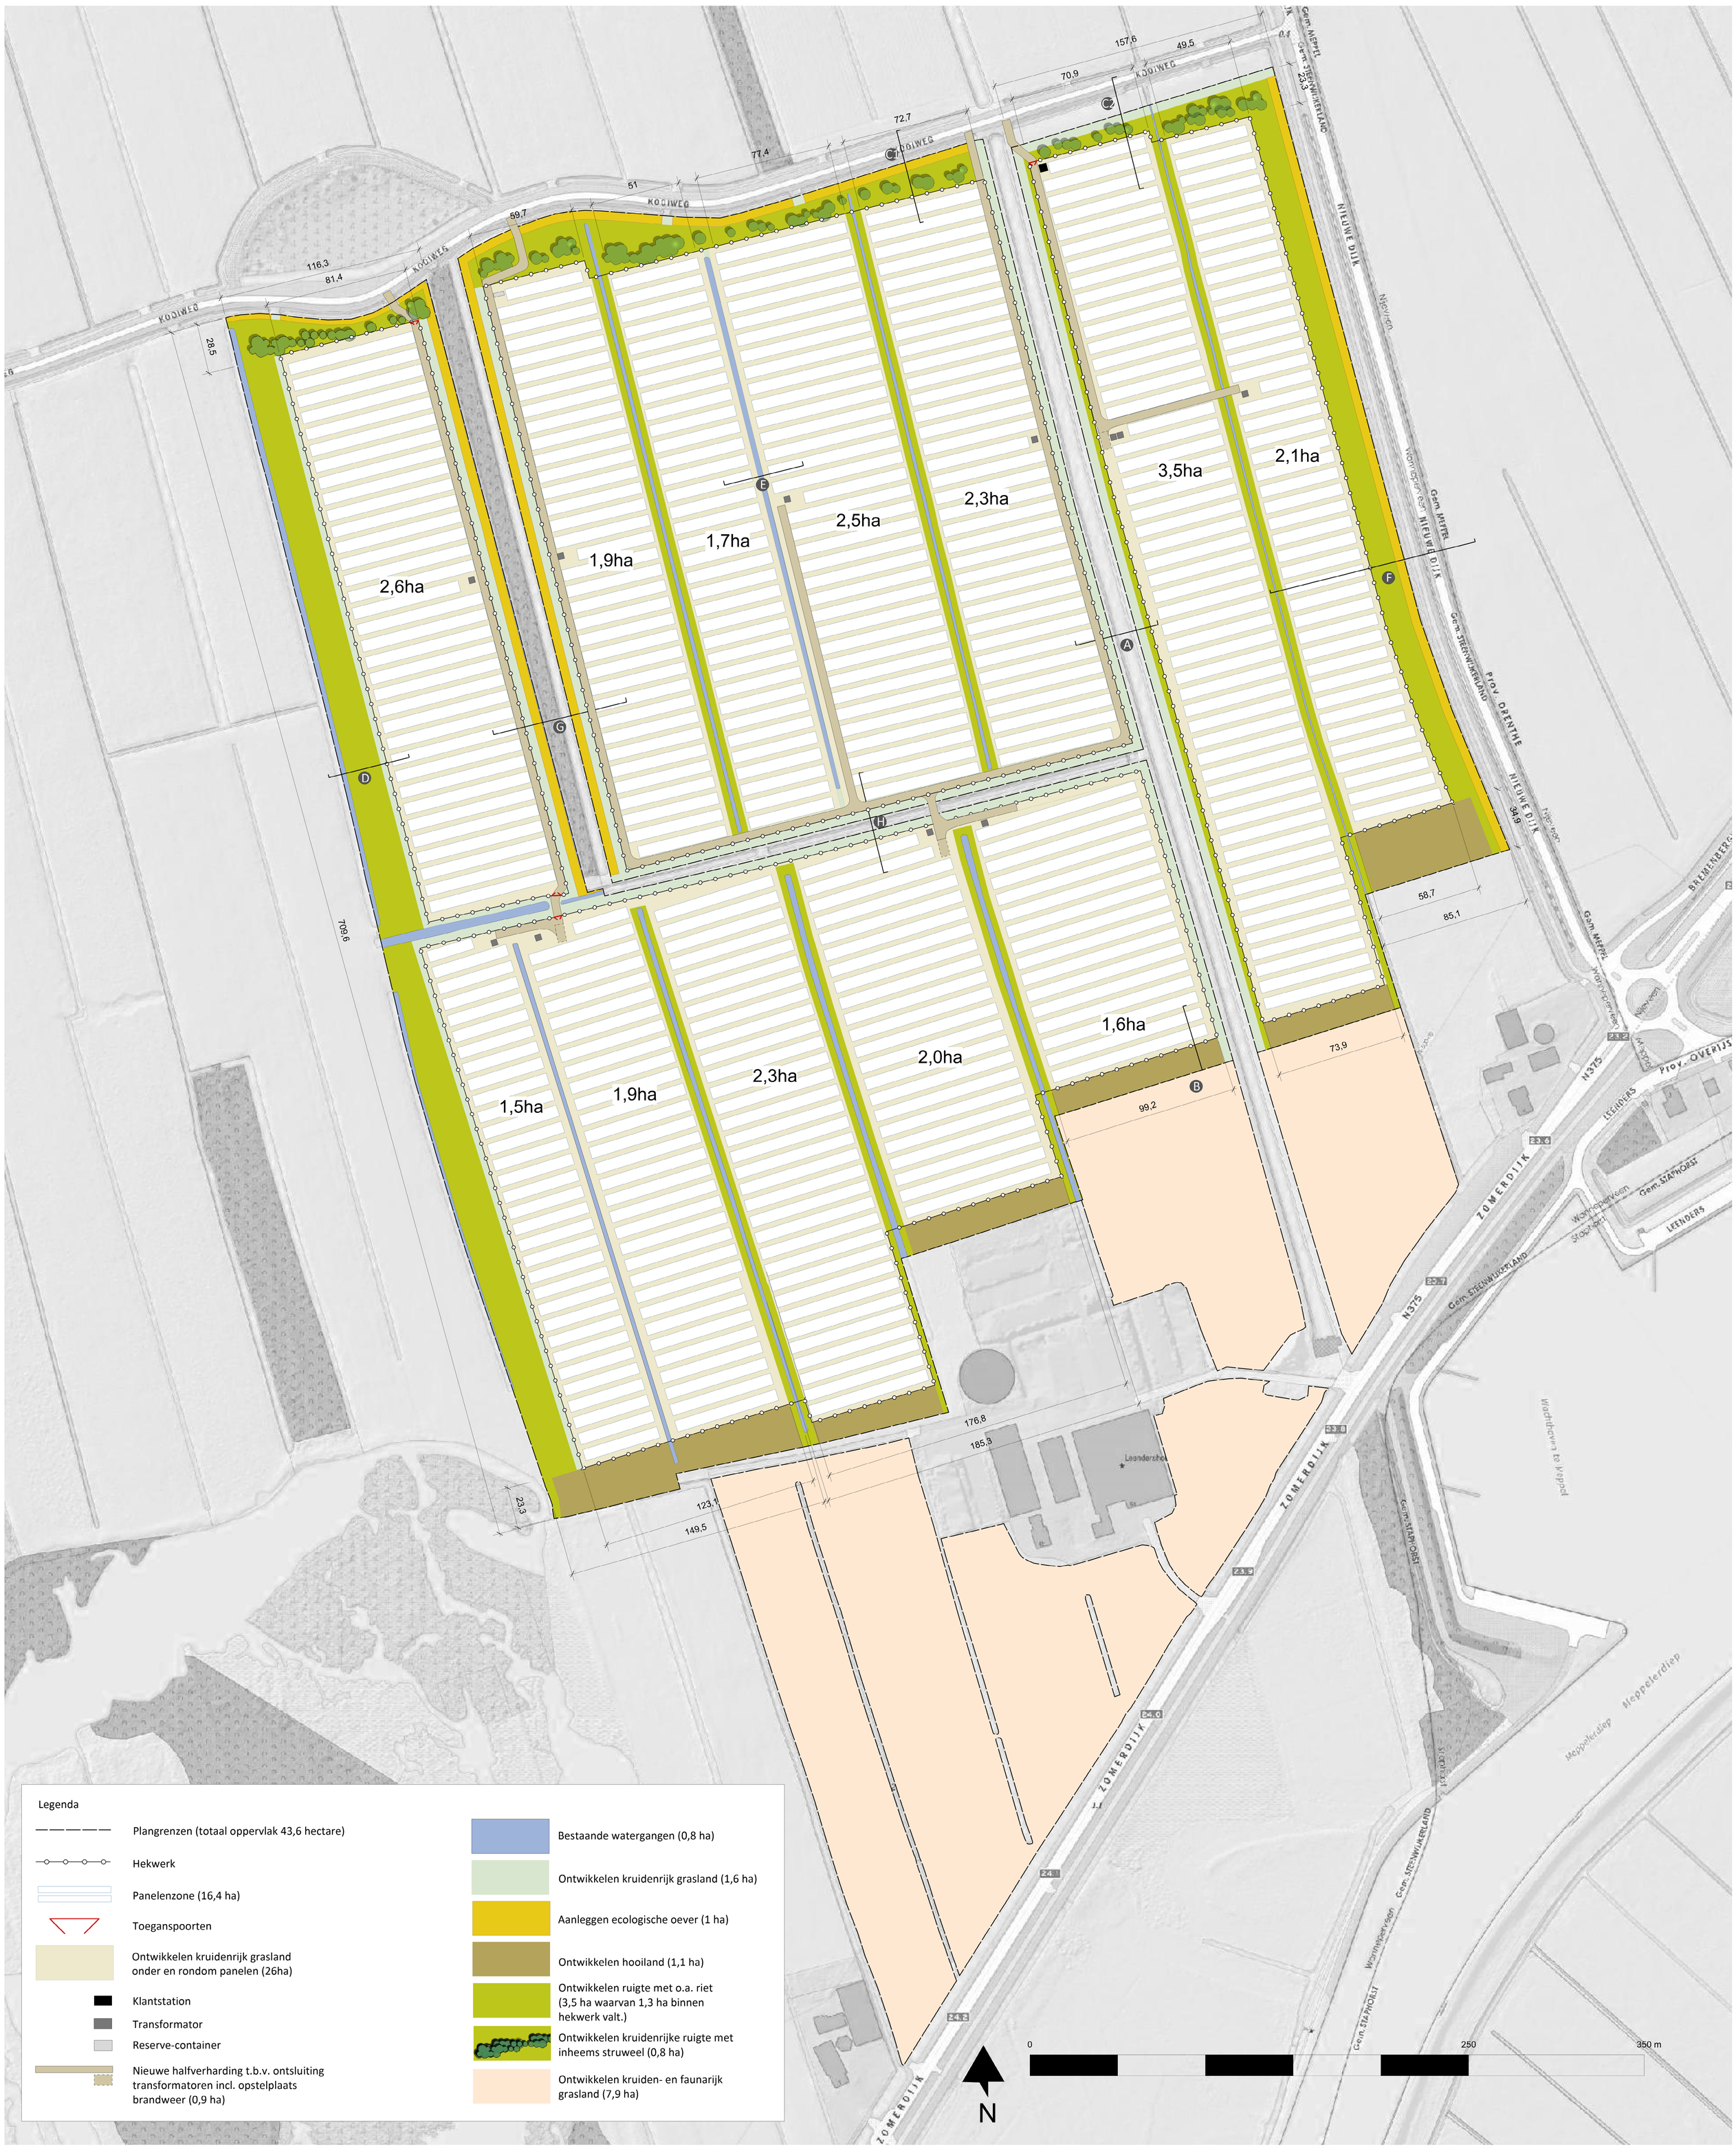
Datum: 10-03-2021 Projectnummer: 200835