
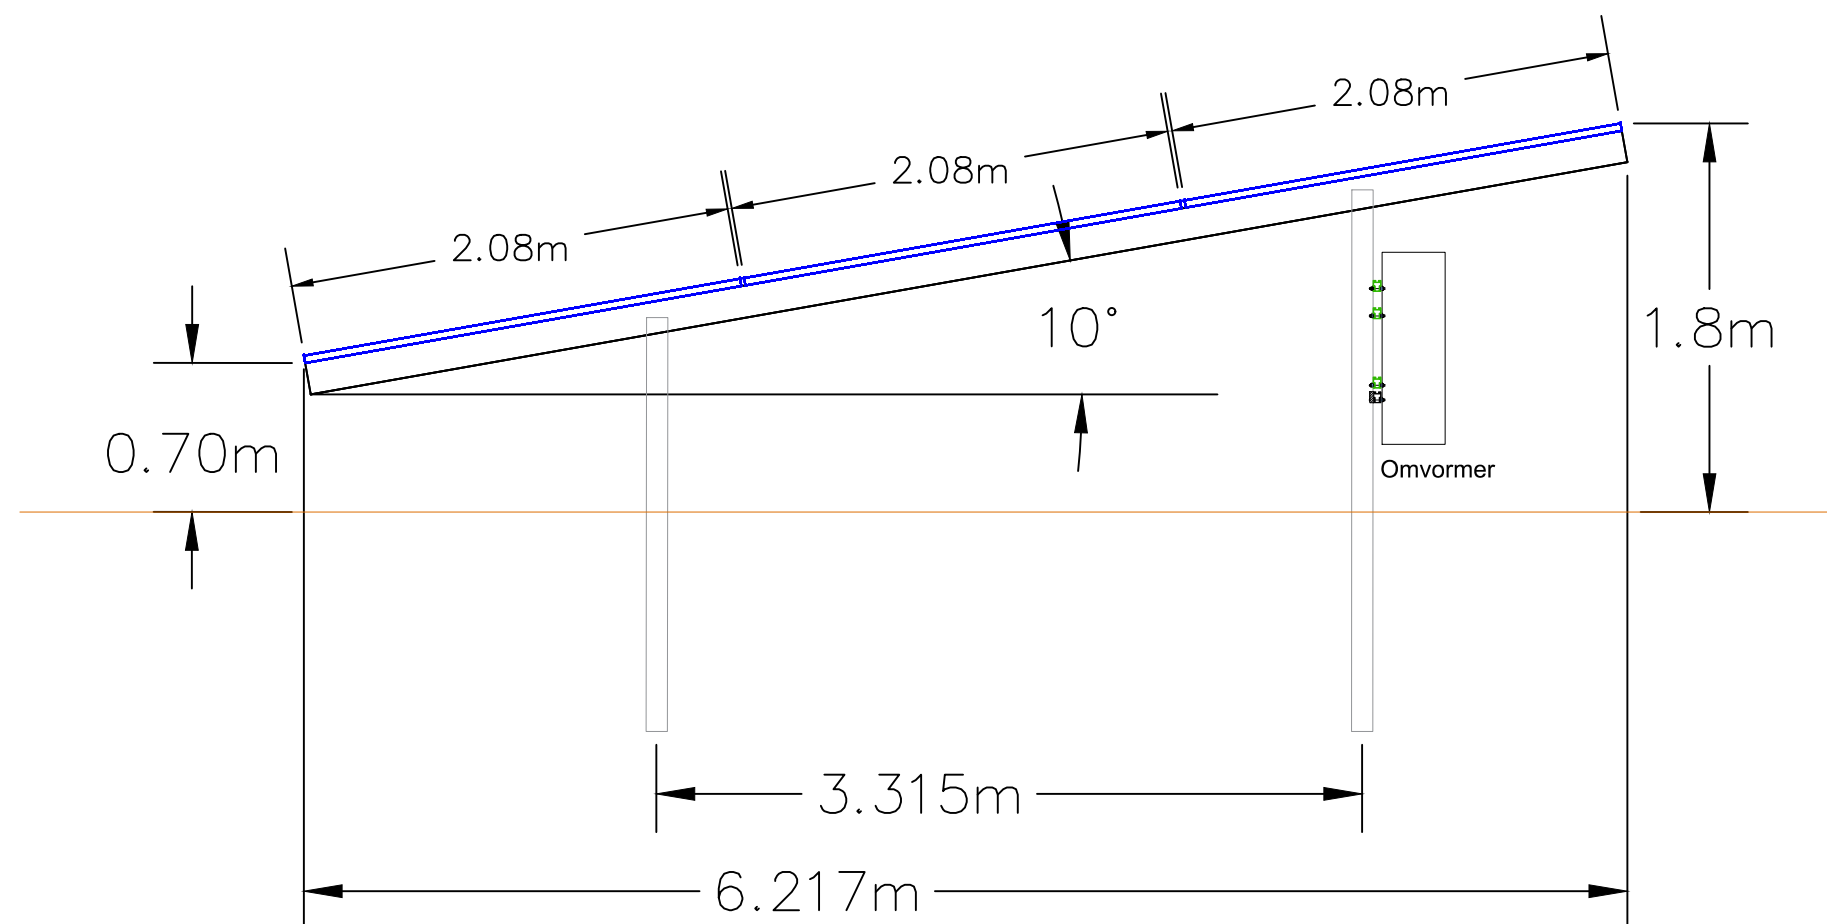


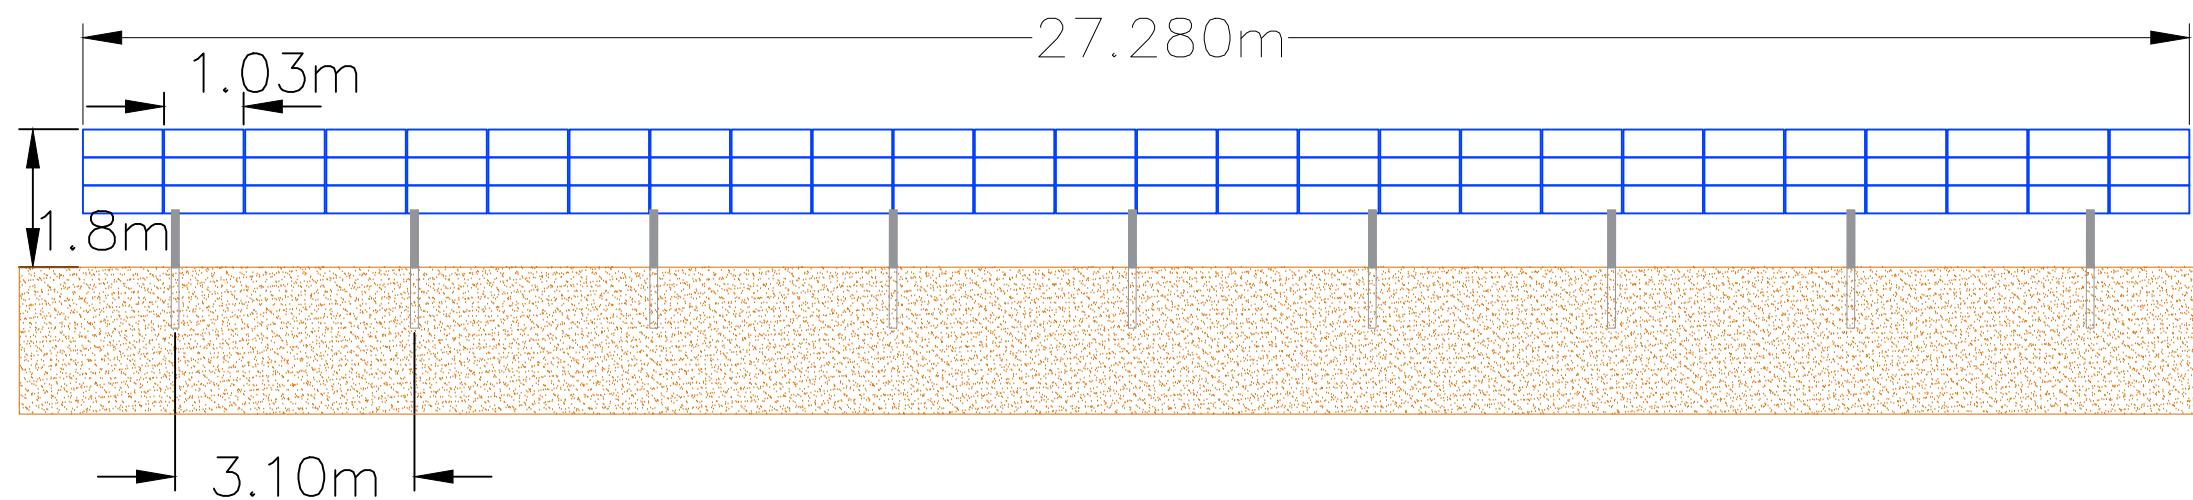

Algemeen aannemer:		Address: VARTEC B.V. Krajenhoffstraat 137-A Amsterdam 1018RG The Netherlands Telefoon: 0031(0)638342809 Fax:	
Revisie:	01	Project:	
Schaal:	-	Eenheid: mm	Wanneperveen
Datum	10-7-2020	Tekening:	Frames
trekken	herzien	Voorbereid door	