


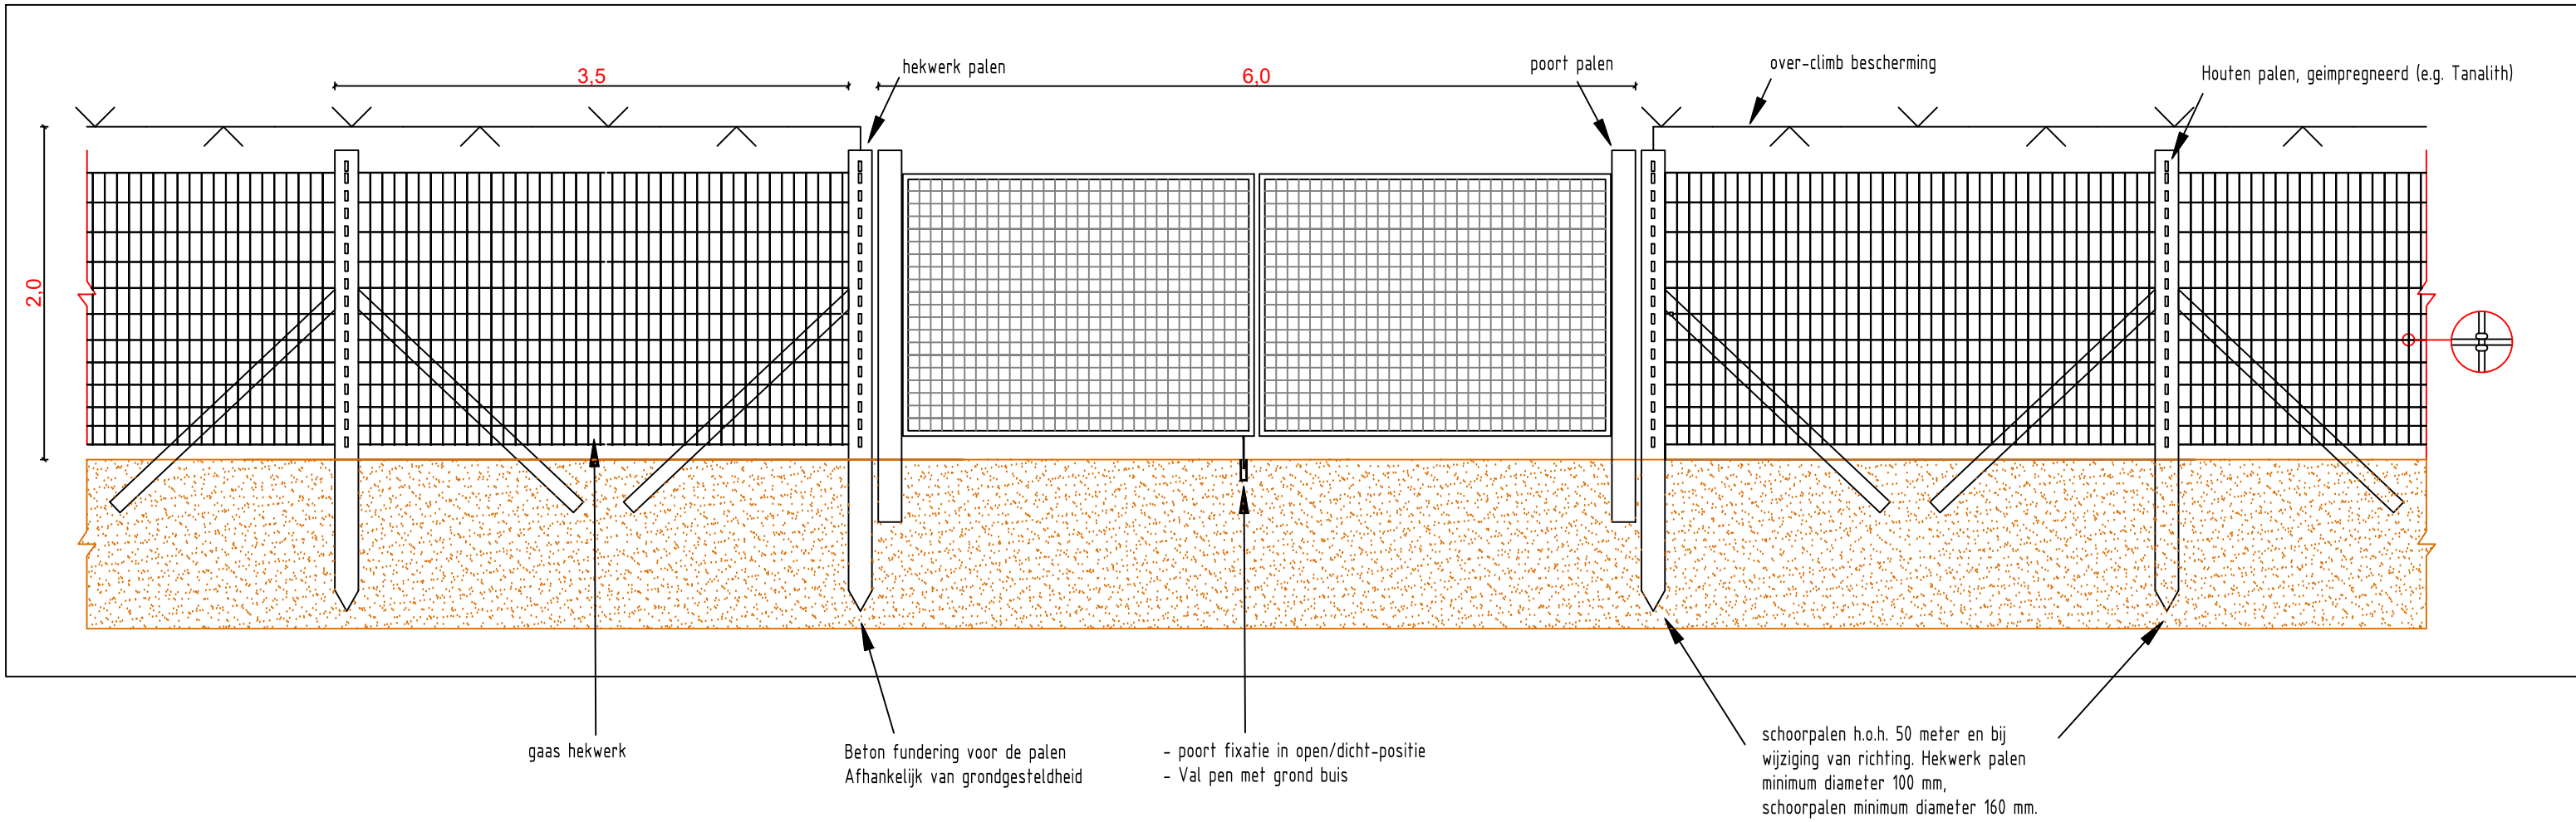

Algemeen aannemer:		Address: VARTEC B.V. Krajenhoffstraat 137-A Amsterdam 1018RG The Netherlands Telefoon:0031(0)638342809 Fax:	
Revisie:	01	Project:	
Schaal:	-	Eenheid:mm	Wanneperveen
Datum	Voorbereid door	Tekening:	
trekken	10-7-2020	a.stüwe	Hek
herzien			