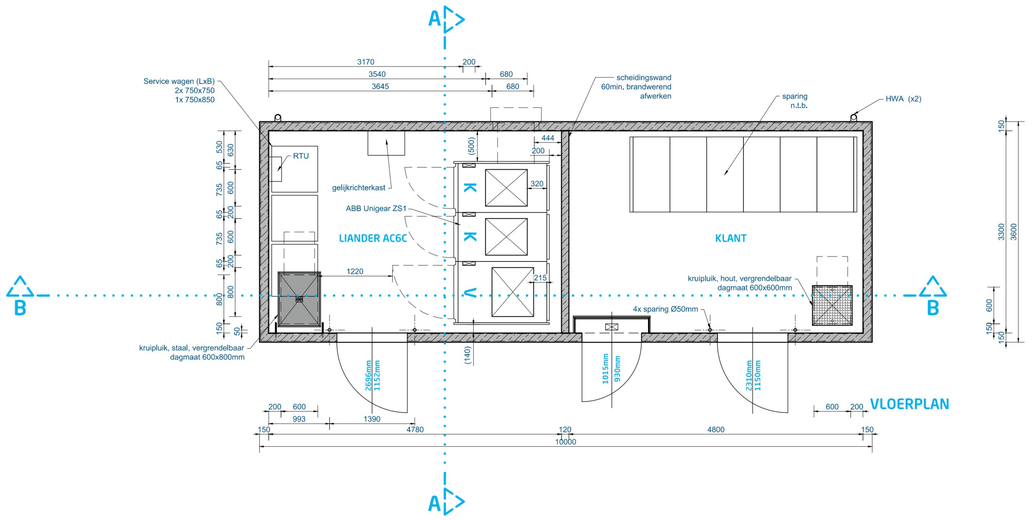

VLOERPLAN

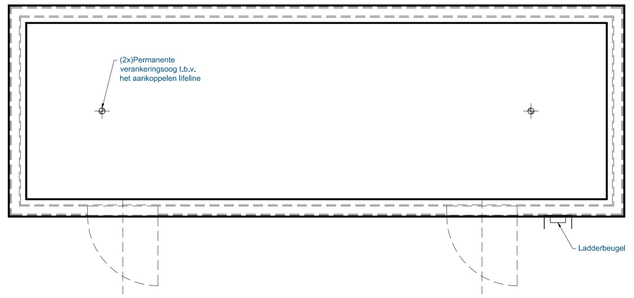

DAKPLAN

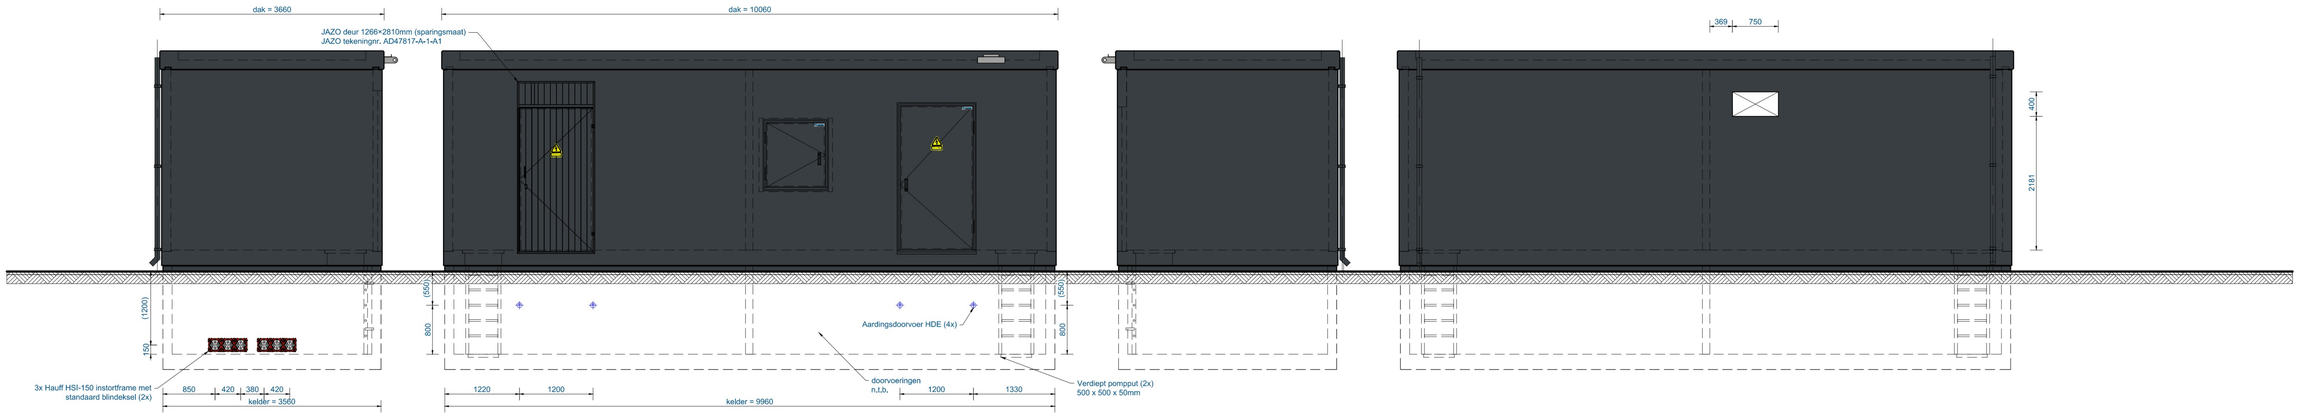

LINKER ZIJAANZICHT

VOORAANZICHT

RECHTER ZIJAANZICHT

ACHTERAANZICHT

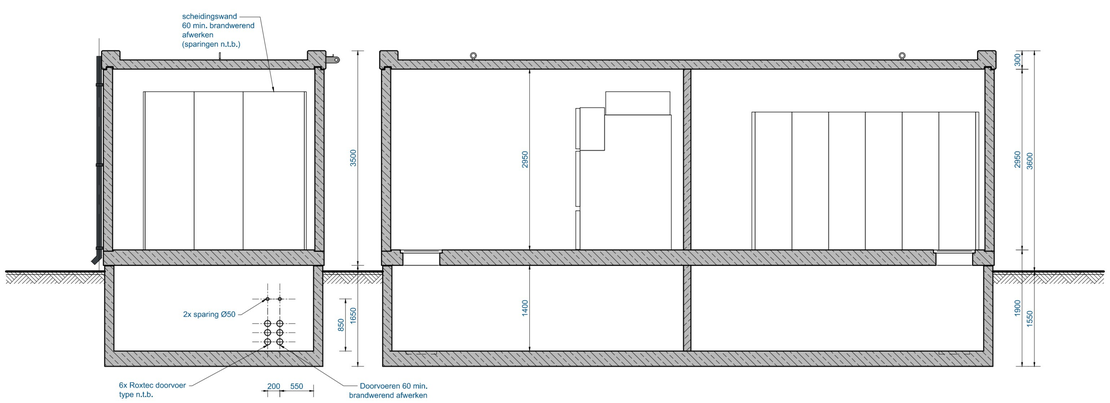

DOORSNEDE A-A

DOORSNEDE B-B

AFMETINGEN

Huis	uitwendig:	10000 x 3600 mm
	inwendig:	4780 x 3300 mm
		4800 x 3300 mm
Kelder	uitwendig:	9960 x 3560 mm

HOOGTE

Huis	uitwendig:	3500 mm
	inwendig:	2950 mm
Kelder	uitwendig:	1650 mm
	inwendig:	1400 mm

Bebouwd oppervlak 34,0m²

GEWICHTEN

Bovenbouw met dak	- ton dak (los) - ton
Kelder	- ton
Inrichting	- ton

Gewichten volgens Eurocode NEN-EN 1991-1-1+C1
Gevolgklasse volgens NEN-EN 1990 CC1
Permanent belasting - kN
Veranderlijke belasting - kN
Totale belasting - kN

Bij funderen op staal grond spanning (max.) - kN/m²

VENTILATIE

- Station is rondom voorzien van dakrand ventilatie

VOORZIENINGEN

- deur voorzien van deuruitzetter, waarschuwingsplaat en handgreep

bij plaatsing huis op kelder wordt de afdichting naast gecomprimeerd celband naad afkitten.

STANDAARD AFWERKING INWENDIG

Wanden huis en dak	thermische isolatie afgewerkt met witte veegvaste verf
Vloer:	grijze coating
Kelder:	geen

STANDAARD AFWERKING UITWENDIG

Wanden huis:	kunstharsemulsie AQUADUR kleur RAL 7016 (antracietgrijs)
Dak:	elastische waterdichte epoxycoating randkleur RAL 7016 (antracietgrijs)
Kelder:	kaal beton met rand (ca. 100mm) AQUADUR kleur RAL 7016 (antracietgrijs)
Deur:	RAL 7016 (antracietgrijs)

OVERIGE AFMETINGEN

Dagmaat klant deur:	2310 × 1150 mm
Deur uit staal	
Dagmaat klant kruipluik:	600 × 600 mm
Kruipluik uit hout, vergrendelbaar	
Dagmaat Liander deur:	2696 × 1152 mm
Jazo deur uit aluminium	
Dagmaat Liander kruipluik:	600 × 800 mm
Kruipluik uit staal, vergrendelbaar	

GEWAPEND BETON

Betonstaal:	netten: B500A staven: B500B (NEN-EN 10080:2005)
Huis + dak	
buitenzijde:	beton sterkte C35/45 milieuklasses wanden en dak: XC4 en XF1 milieuklasse vloer: XC1
binnenzijde:	beton sterkte C35/45 milieuklasse wanden, dak en vloer: XC1
Kelder	
buitenzijde:	beton sterkte C35/45 milieuklasses wanden: XC4 en XF1 milieuklasses vloer: XC2 en XF1
binnenzijde:	beton sterkte C35/45 milieuklasses wanden en vloer: XC1

alle sterkten en klasses volgens NEN-EN 206-1

samenstelling
Betreedbaar station BSK1000.36

DISCLAIMER
de kleuren op de tekening kunnen afwijken van de werkelijkheid, door printer- en/of beeldscherminstellingen. deze kleuren zijn indicated, hier kunnen geen rechten aan worden ontleend.

detail
Statkraft Renewables Benelux B.V. - Winterswijk

projectie schaalbaars
maten in mm

ALFEN POWER TO ADAPT

offertenummer	getekend	avca	27-01-23	formaat	schaal
OF-46342	gekonstr.	crod	01-12-22	PROJECTS-A1	1:50
ordernummer	status tekening			tekeningnummer	rev.
	OFFERTE			8018A710	D

WIJZIGINGEN
A. 15-12-22 crod - Station verlengt tot 10m ipv 9m
B. 23-12-22 crod - sparing ABB aangepast
C. 26-01-23 avca - aangepast naar nieuw model
D. 26-01-23 avca - diverse wijzigingen en toevoegingen

GEBRUIK VAN DEZE TEKENING, IN VERMENIGVULDIGEN OF MEDEDELING AAN DERDEN, IN WELKE VORM DAN OOK, IS ZONDER SCHRIFTELIJKE TOESTEMMING VAN ONS NIET TOEGESTAAN