


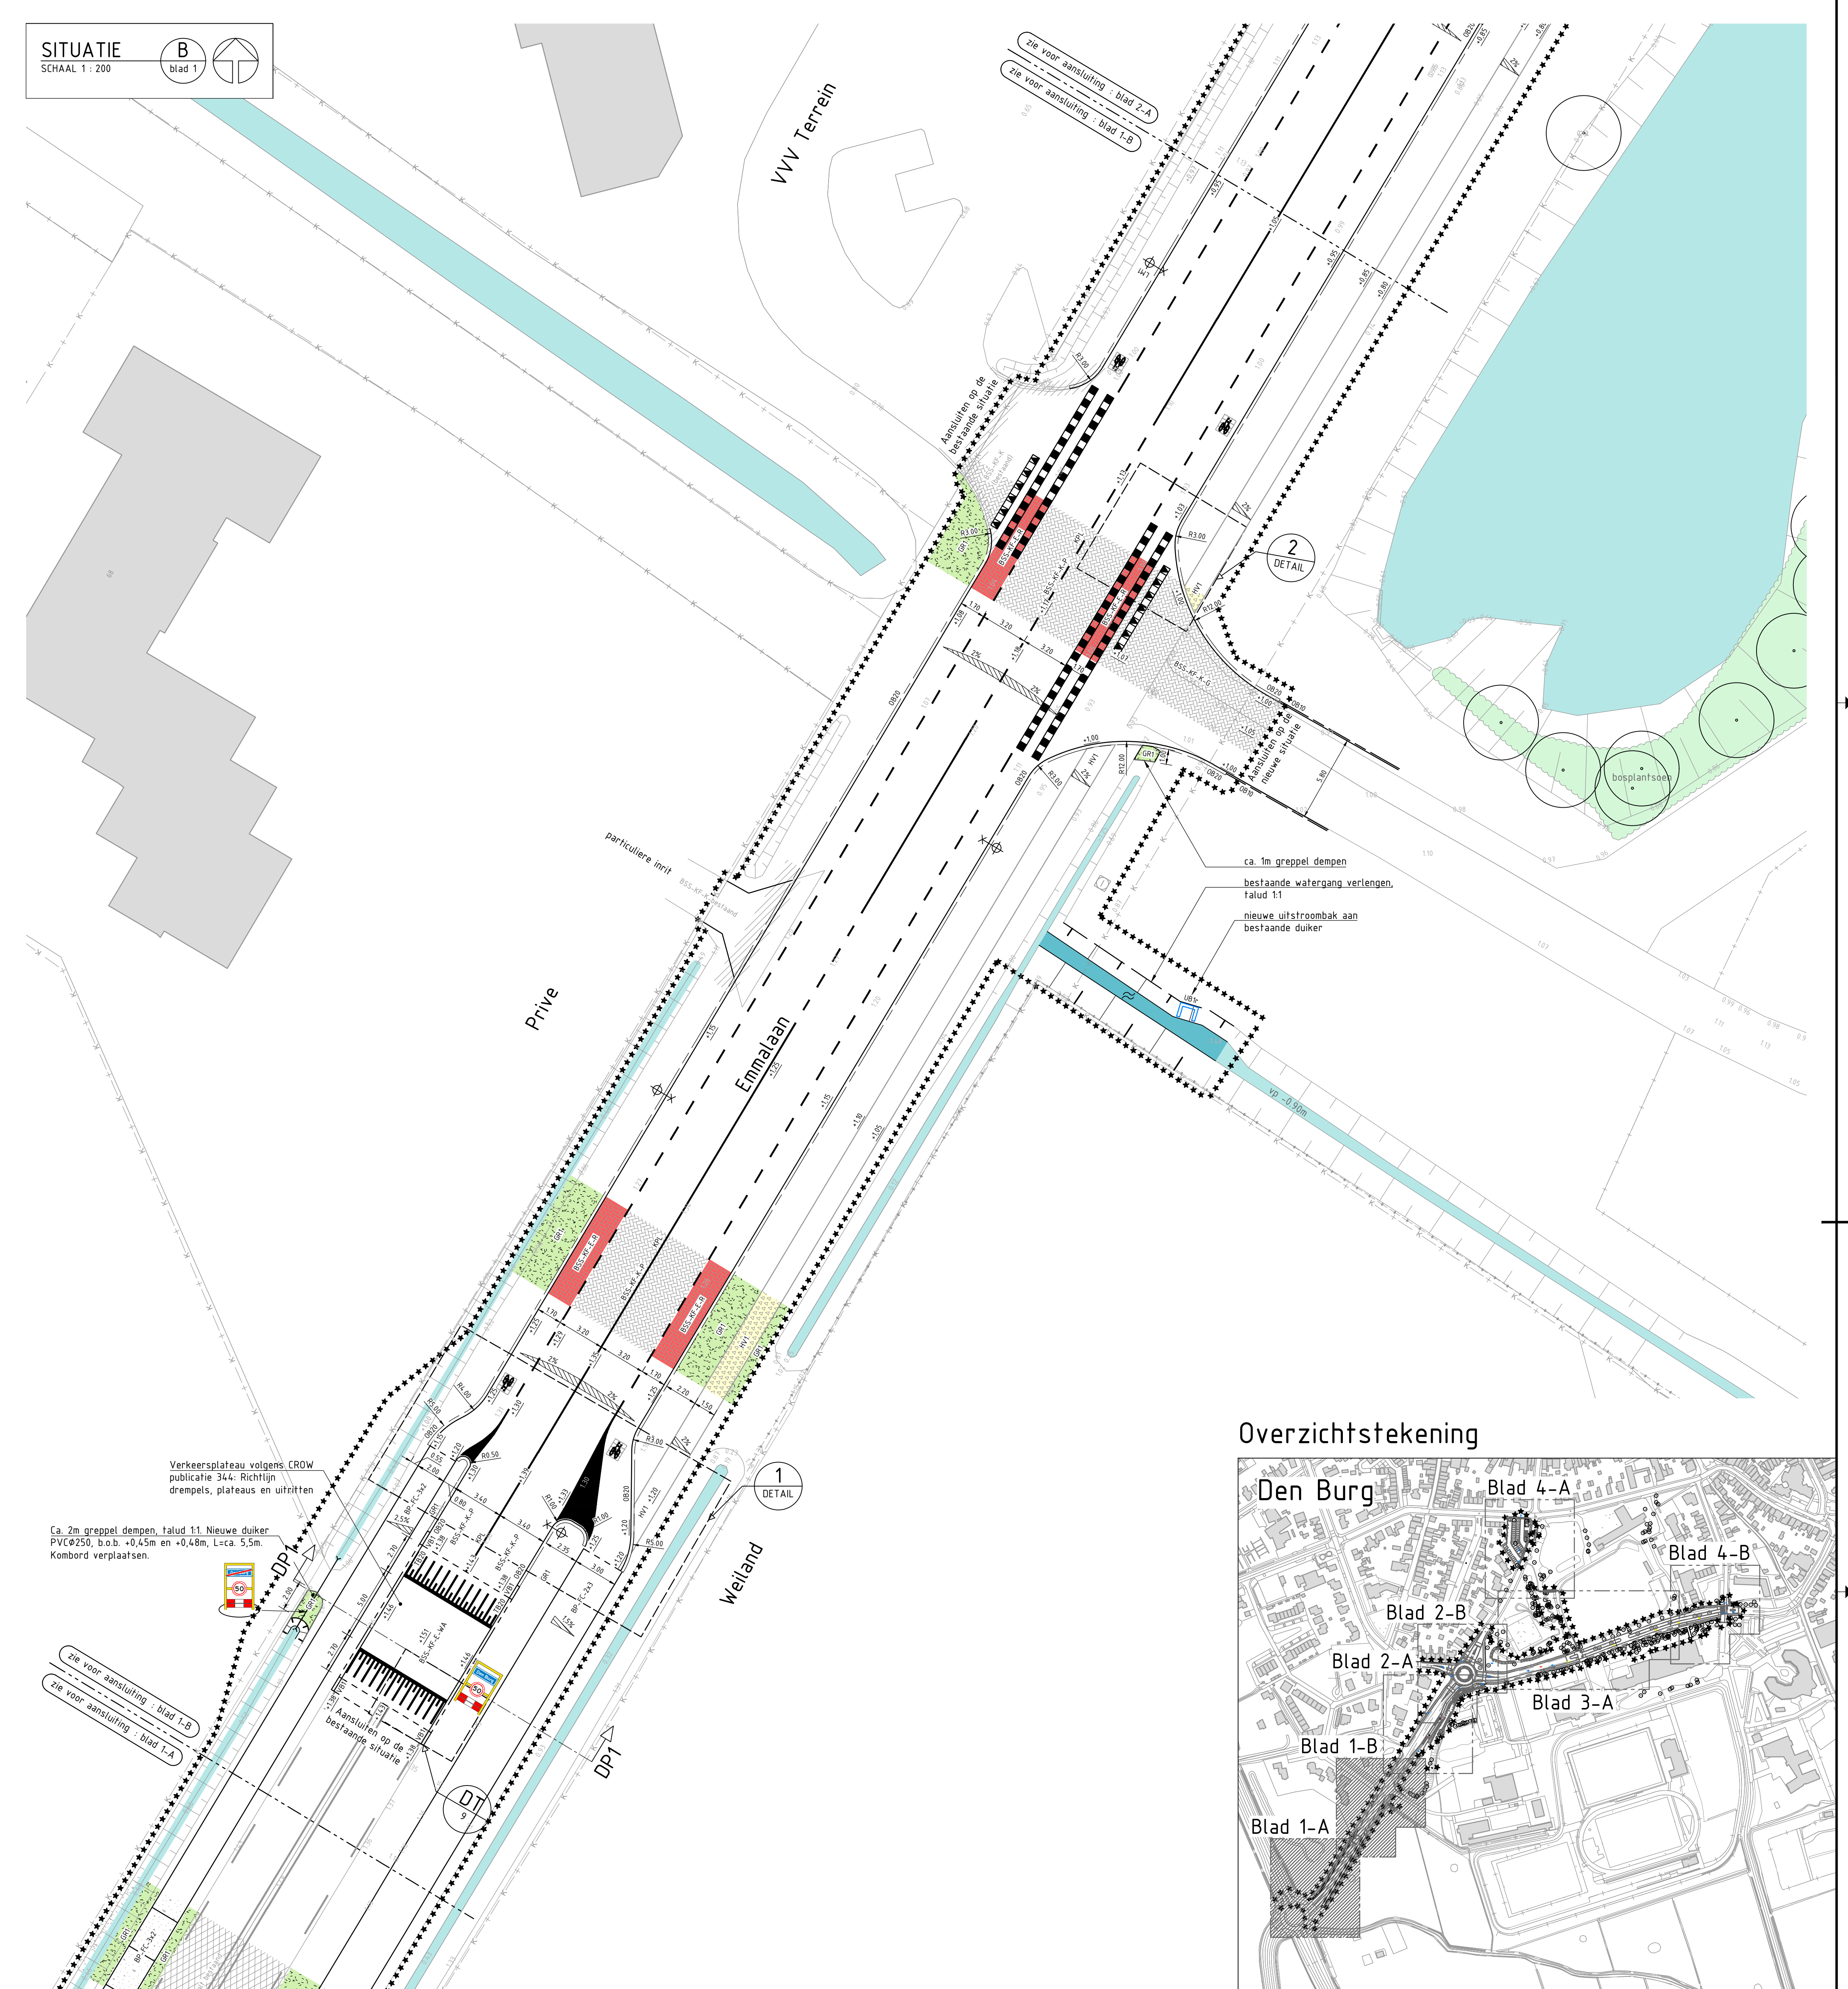
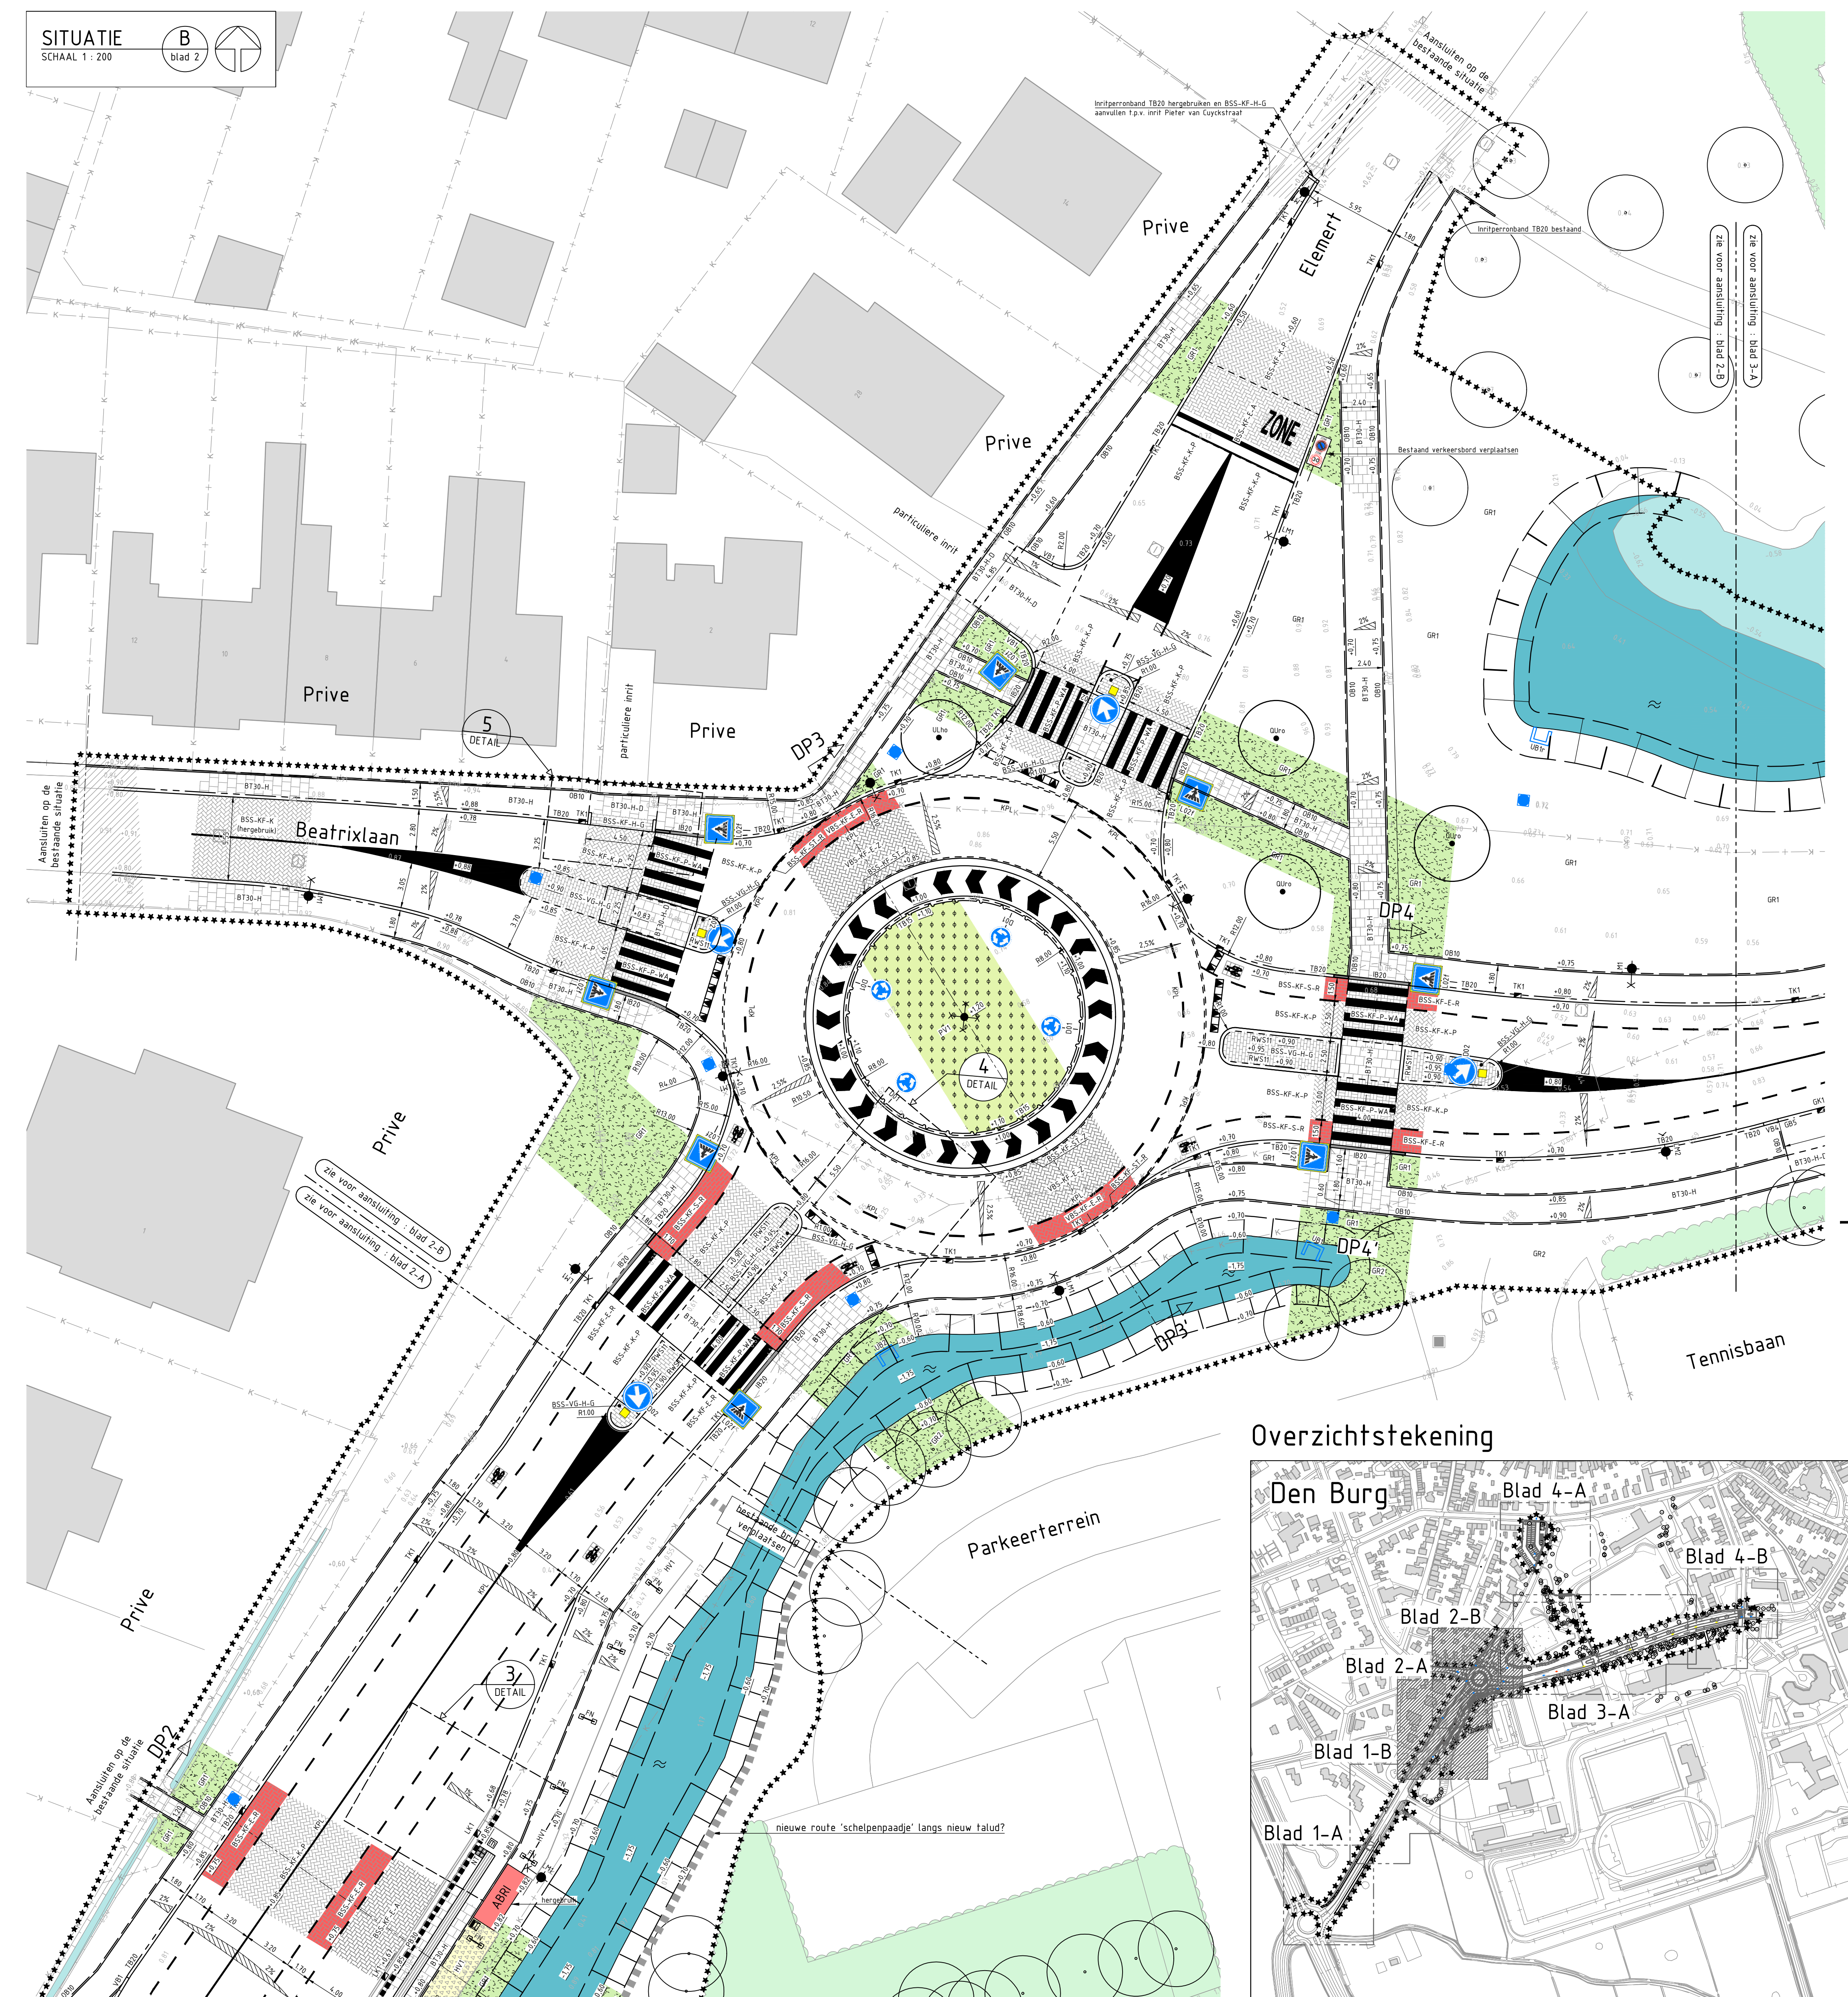


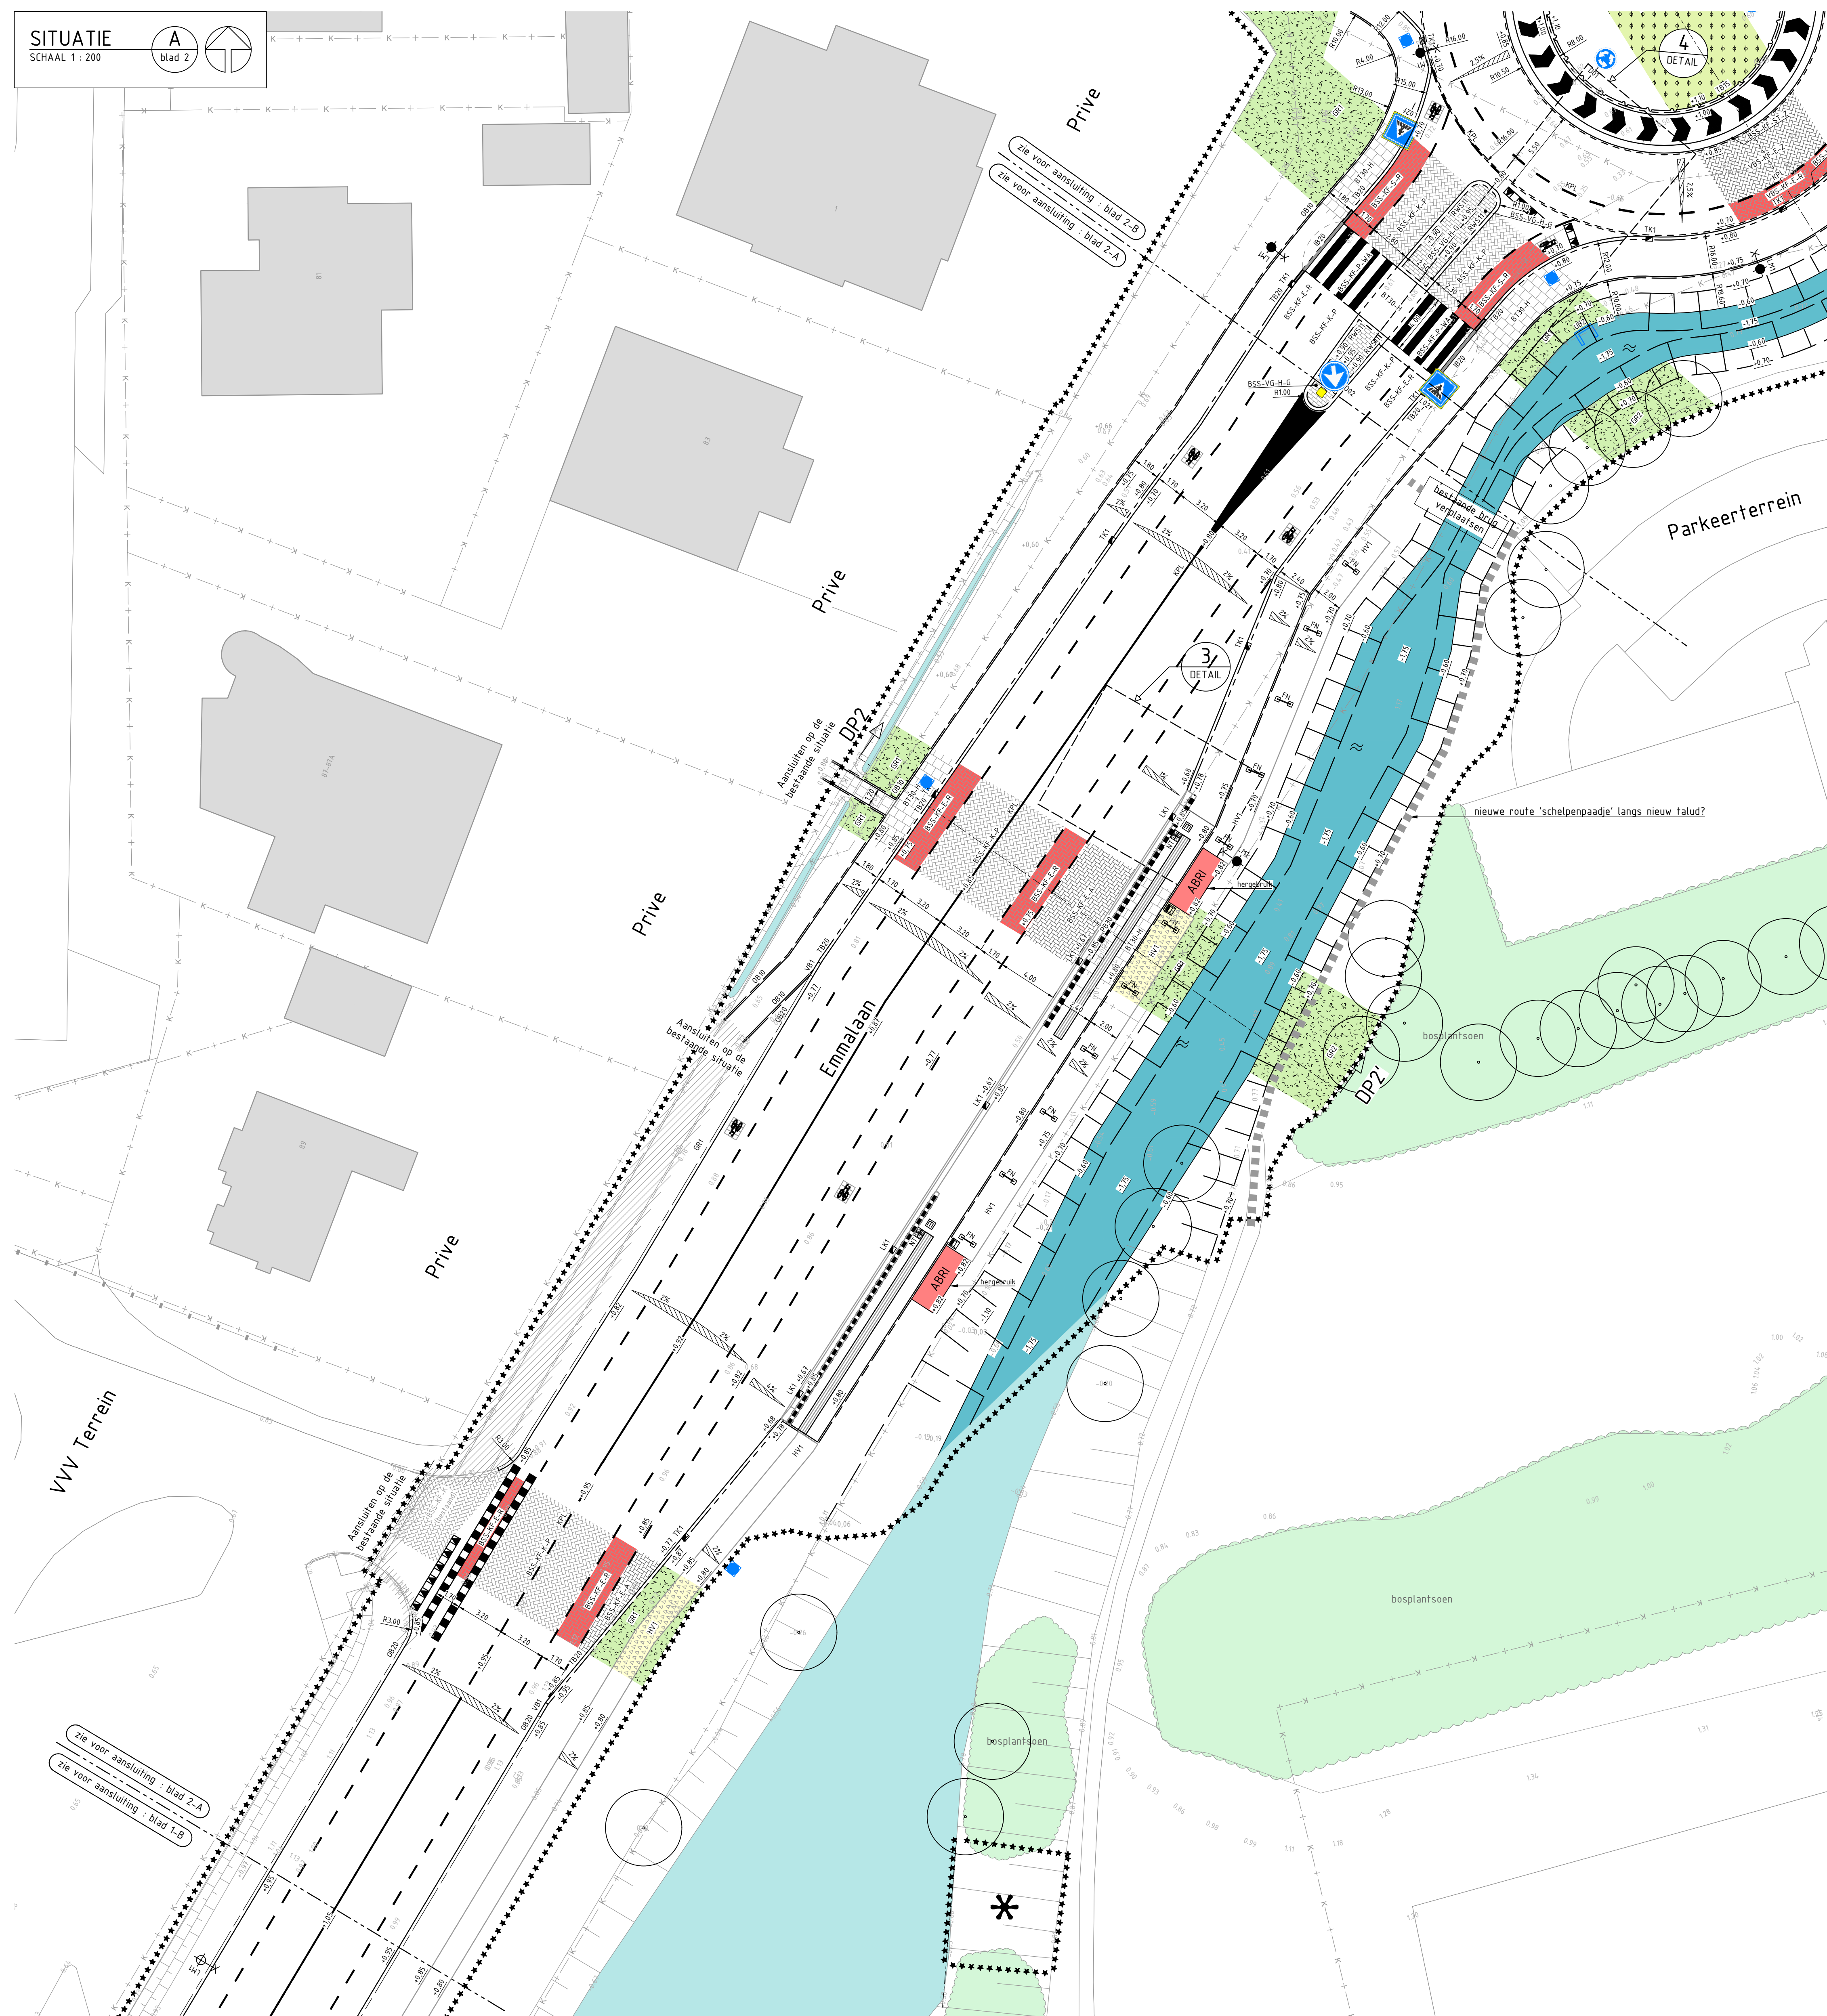

Algemeen		Grondwerken		Kabels en leidingen		Verhardingen		Elementverharding		Kantopsluiting		Terreininrichting		Groenvoorzieningen	
Werkgrens	Werkgrens	Water	Water	Kolk met code	Kolk met code	Materialiëgrens	Materialiëgrens	Elementverharding, marmortegel	Elementverharding, marmortegel	Kantopsluiting, inrichtingsconstructie	Kantopsluiting, inrichtingsconstructie	Bewegwijzeringsspaal	Bewegwijzeringsspaal	Bestaande te handhaven boom	Bestaande te handhaven boom
Ondergrond met kadastrale grenzen	Ondergrond met kadastrale grenzen	Water	Water	Uitvoer met code	Uitvoer met code	Herstraten	Herstraten	Halfverharding	Halfverharding	Kantopsluiting, verloopband met code	Kantopsluiting, verloopband met code	Betonnen bloembak	Betonnen bloembak	Nieuwe boom met soort aanduiding	Nieuwe boom met soort aanduiding
Profielaanduiding	Profielaanduiding	Water	Water	Hemelwaterloop, inspectiegat	Hemelwaterloop, inspectiegat	Elementverharding, verbandsteen	Elementverharding, verbandsteen	Kantopsluiting, trottoirband	Kantopsluiting, trottoirband	Kantopsluiting, inritband	Kantopsluiting, inritband	Voorzieningen hergebruik	Voorzieningen hergebruik	Haag met code	Haag met code

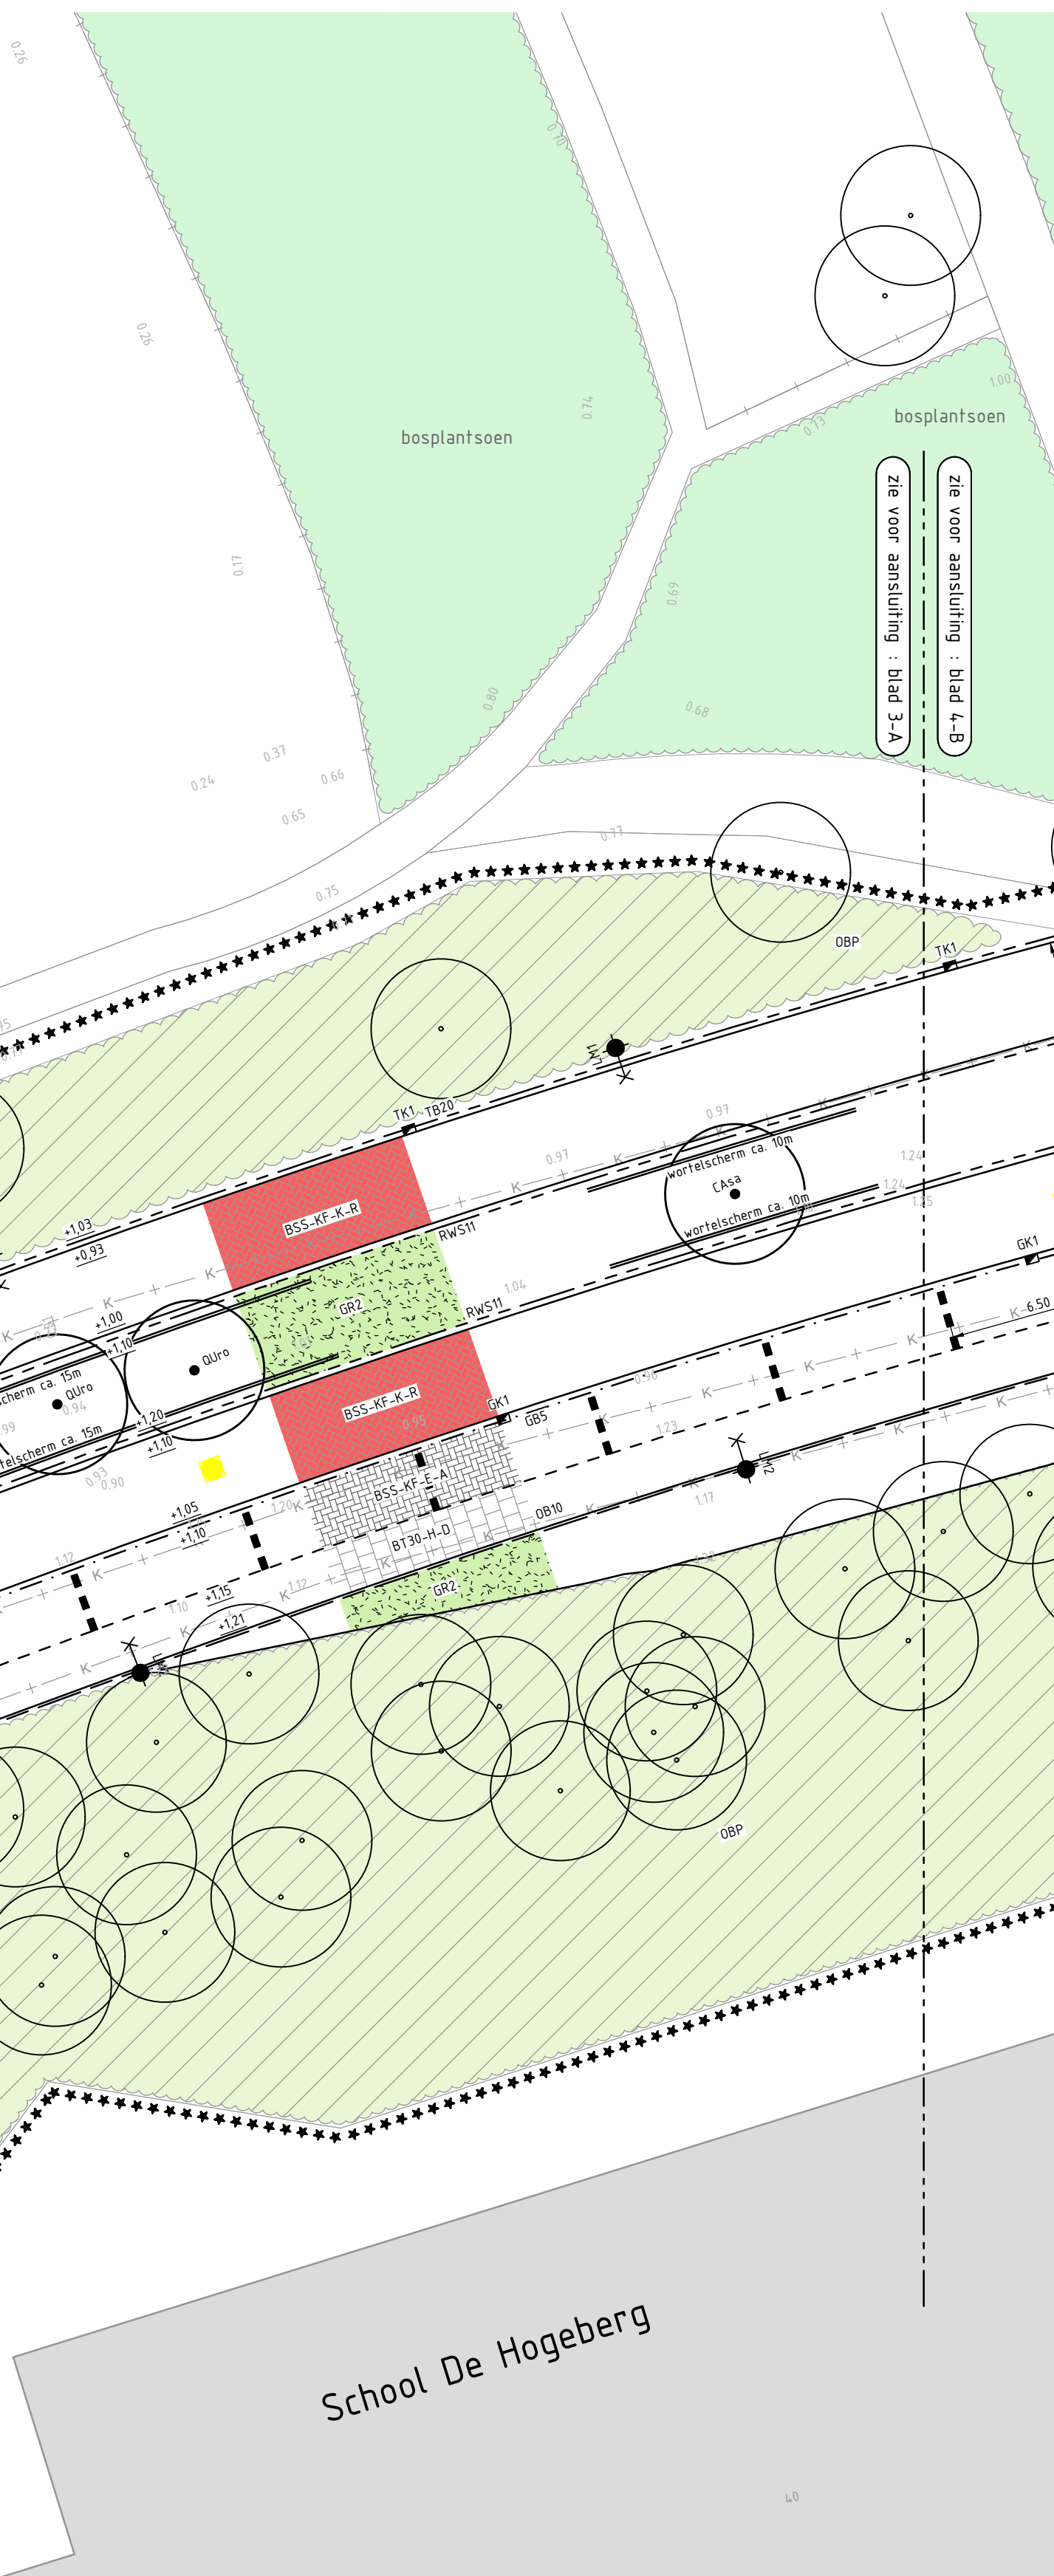

Algemeen		Grondwerken		Kabels en leidingen		Verhardingen		Terreininrichting		Groenvoorzieningen	

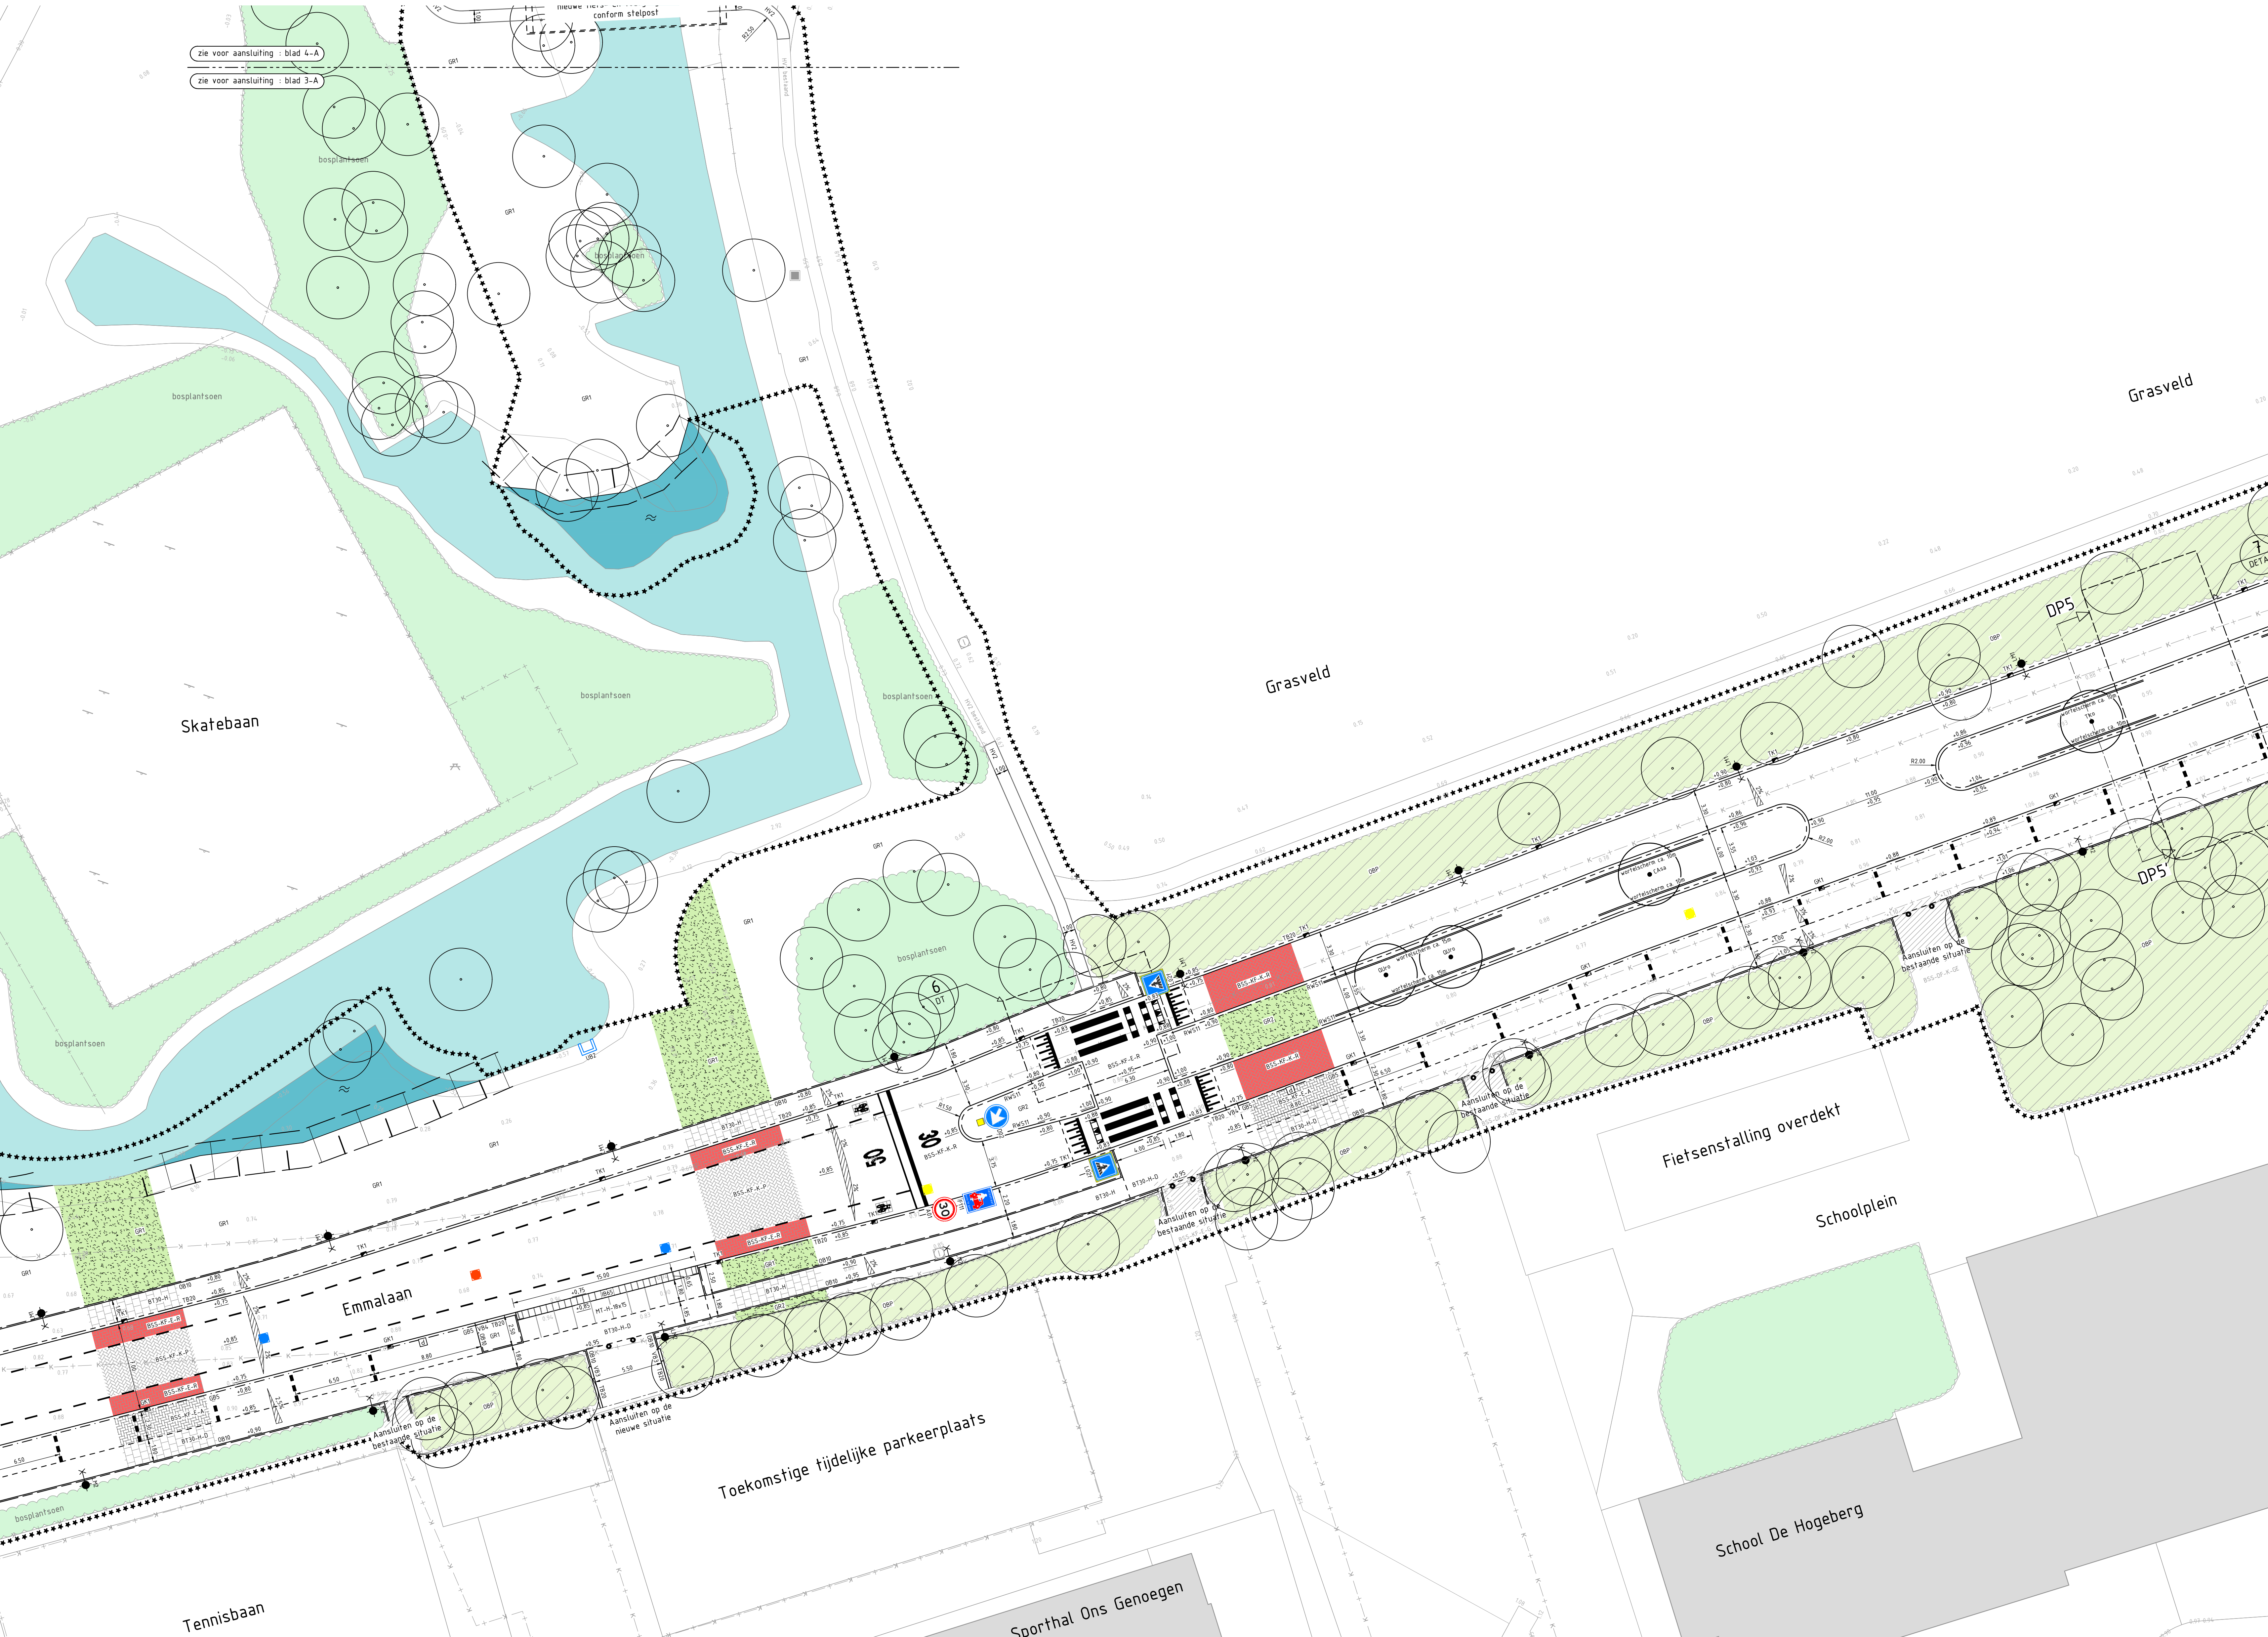