

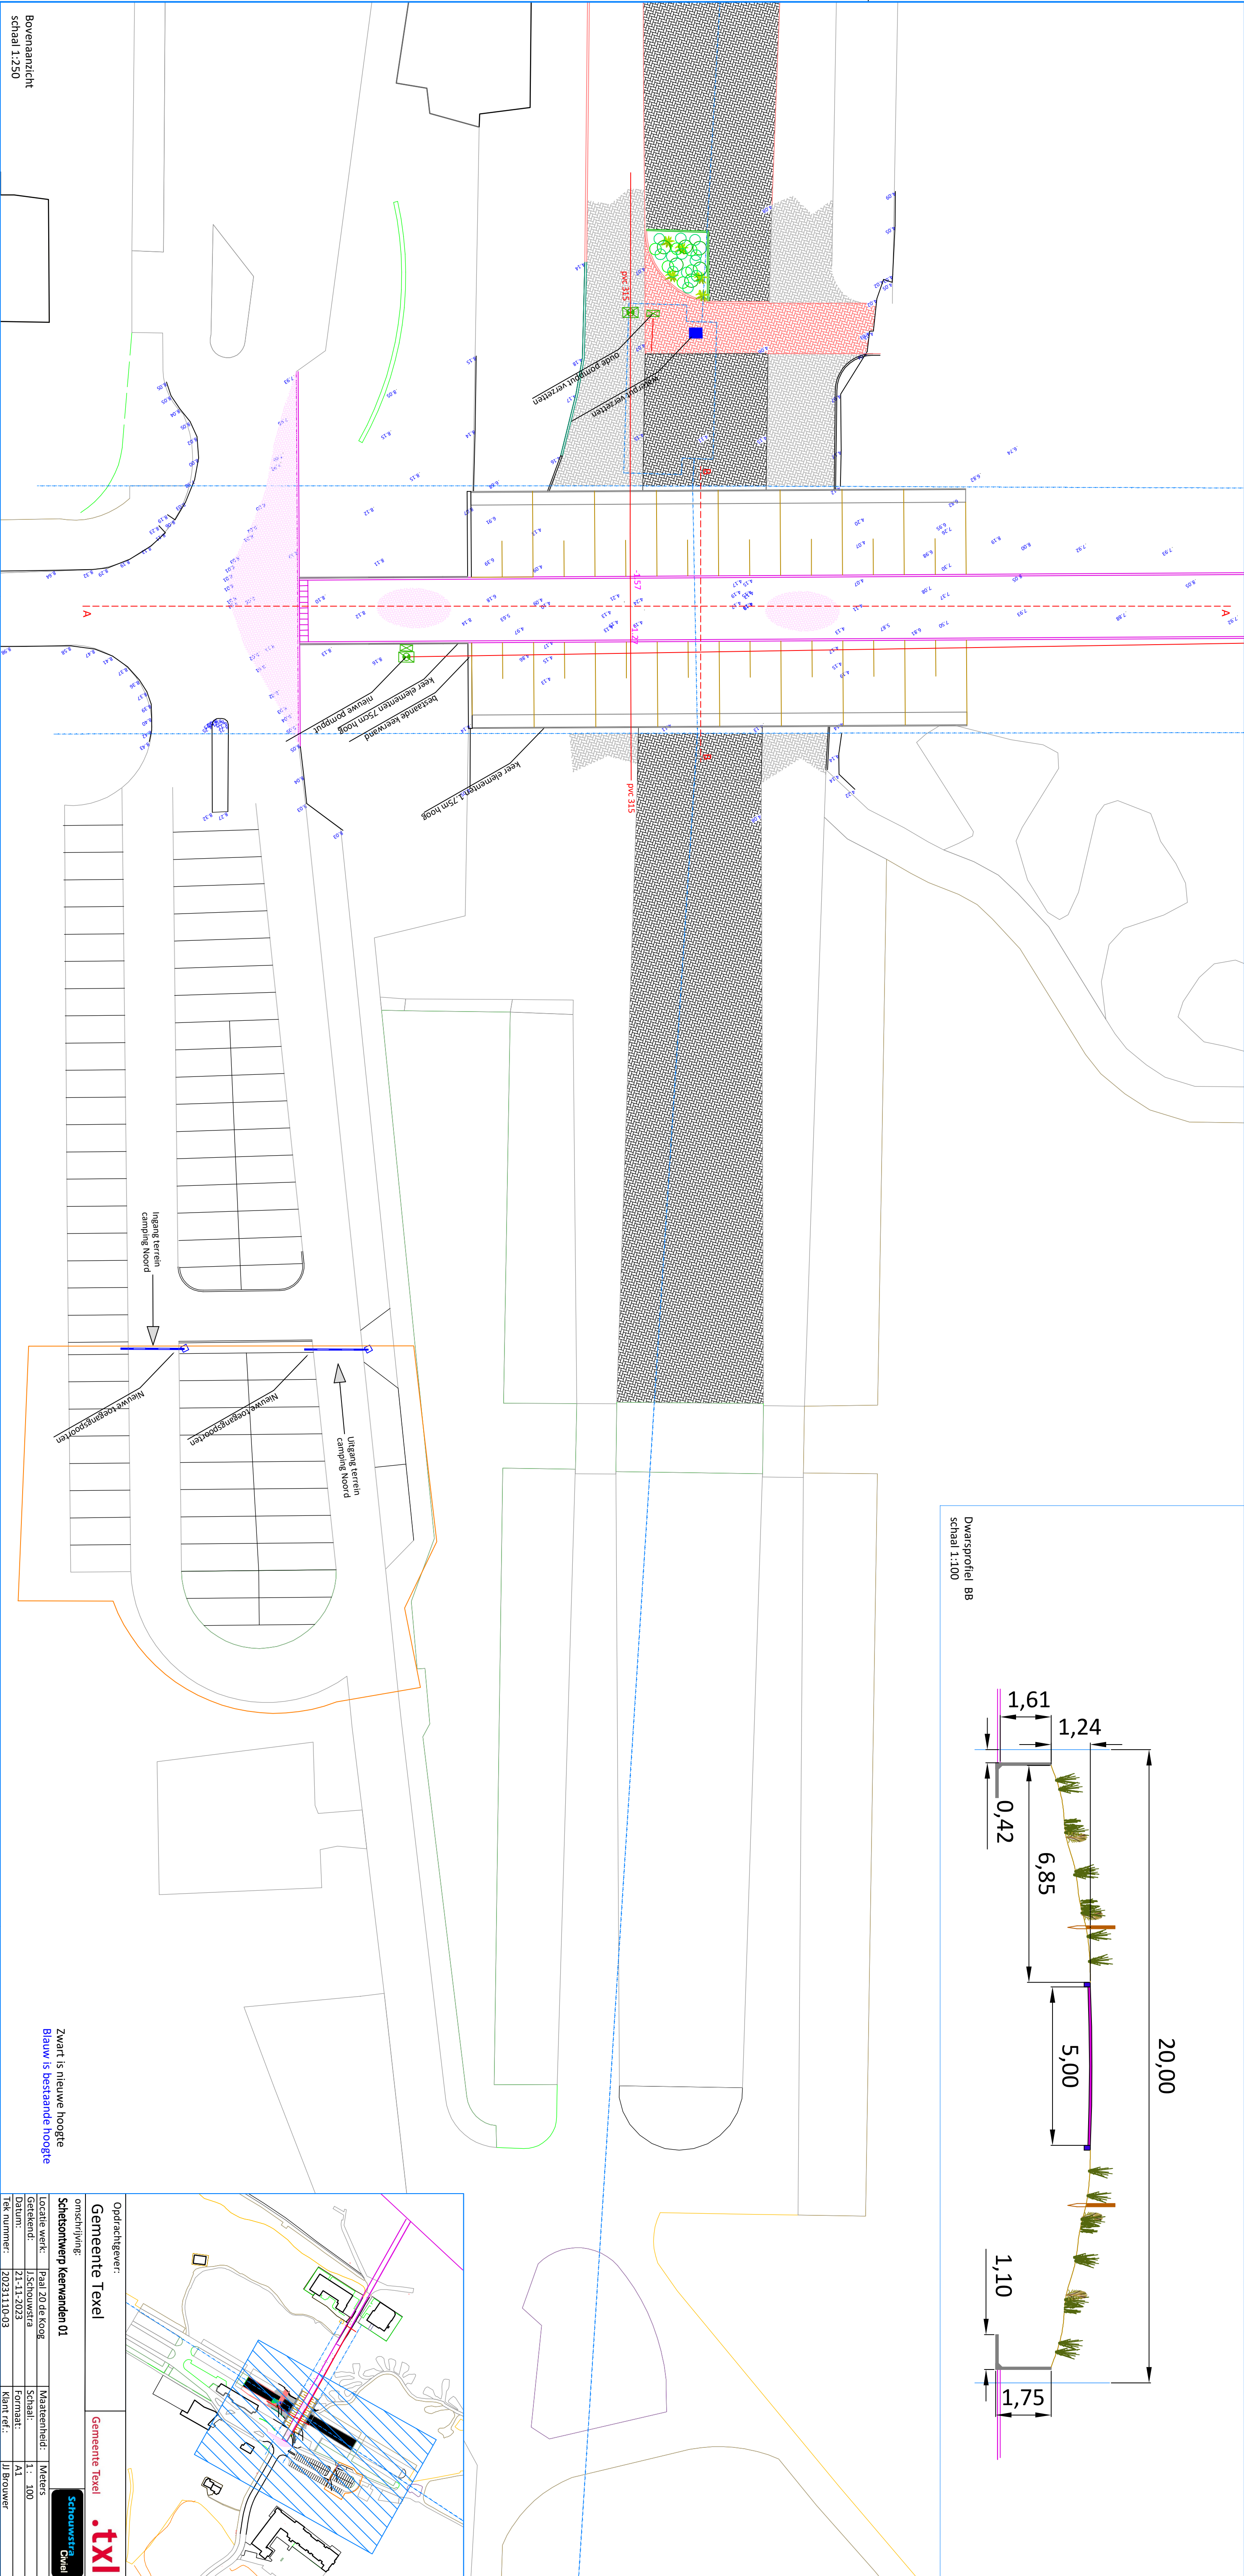


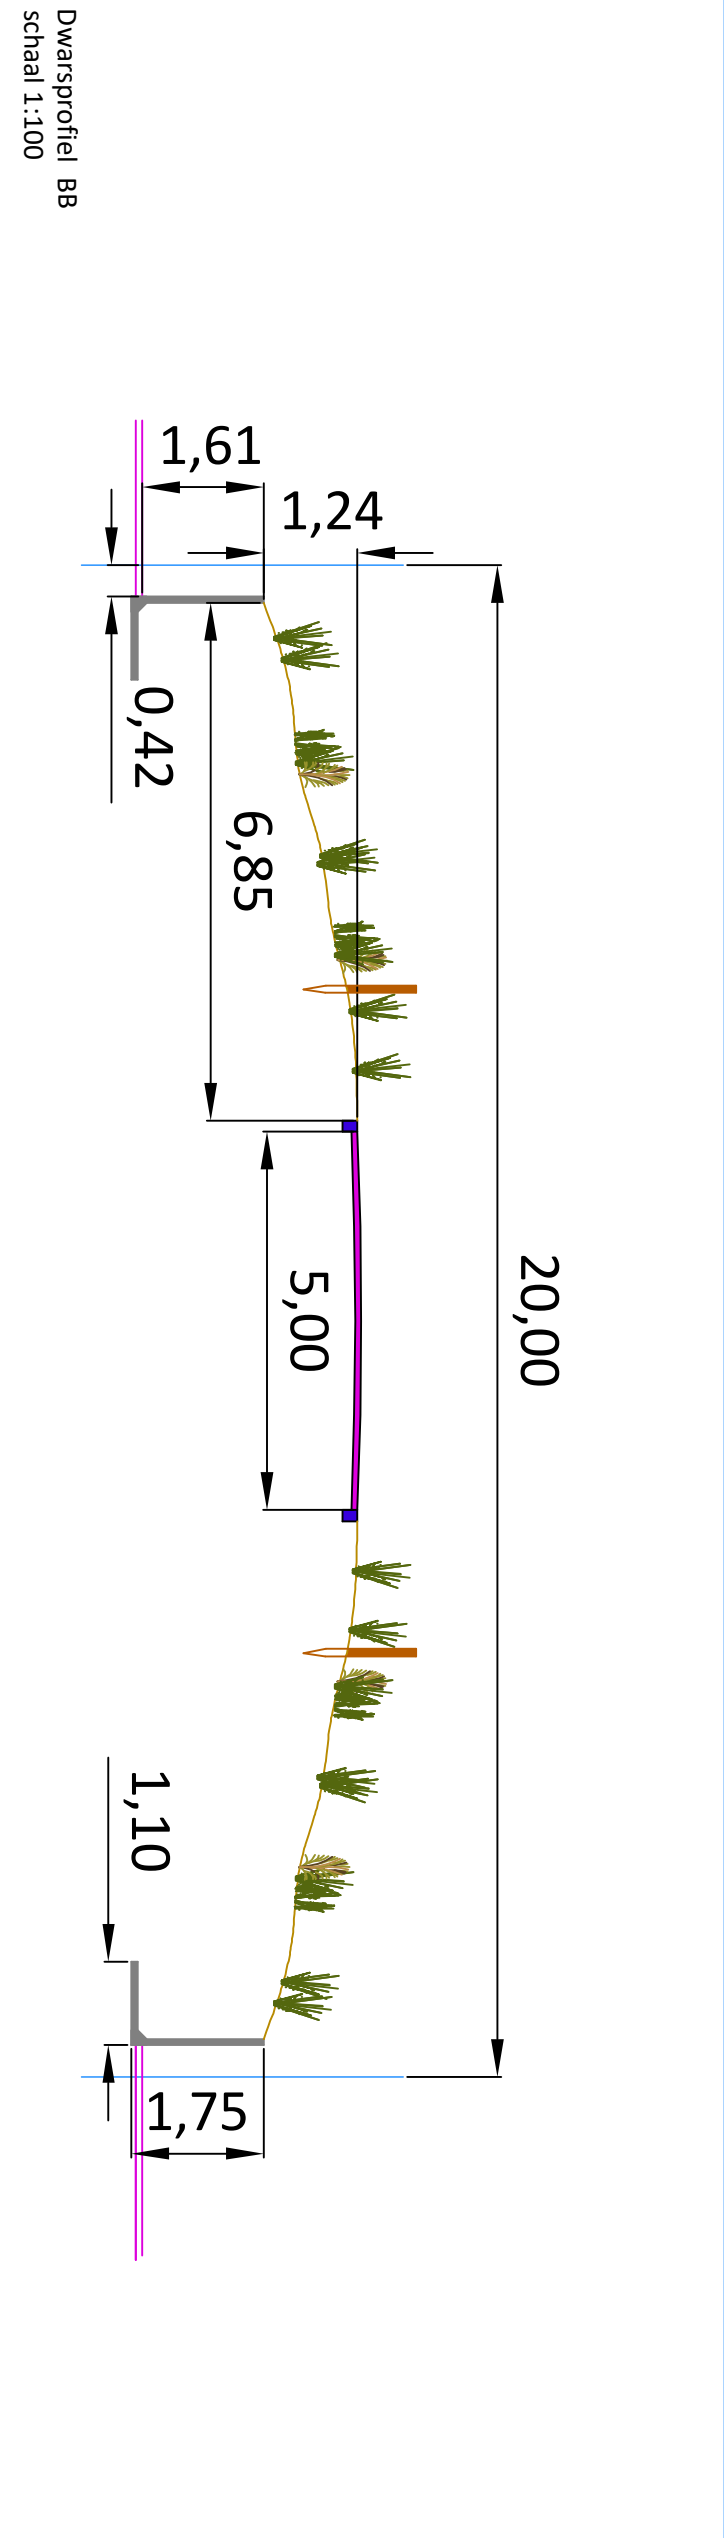

|                |  |                             |  |
|----------------|--|-----------------------------|--|
| Opdrachtgever: |  | Gemeente Texel              |  |
| omschrijving:  |  | Schetsontwerp Keerwanden 01 |  |
| getekend:      |  | LSchouwstra                 |  |
| datum:         |  | 21-11-2023                  |  |
|                |  | Schaal: 1:100               |  |
|                |  | Formaat: A1                 |  |
|                |  | Kant. ref.: JJ Brouwer      |  |

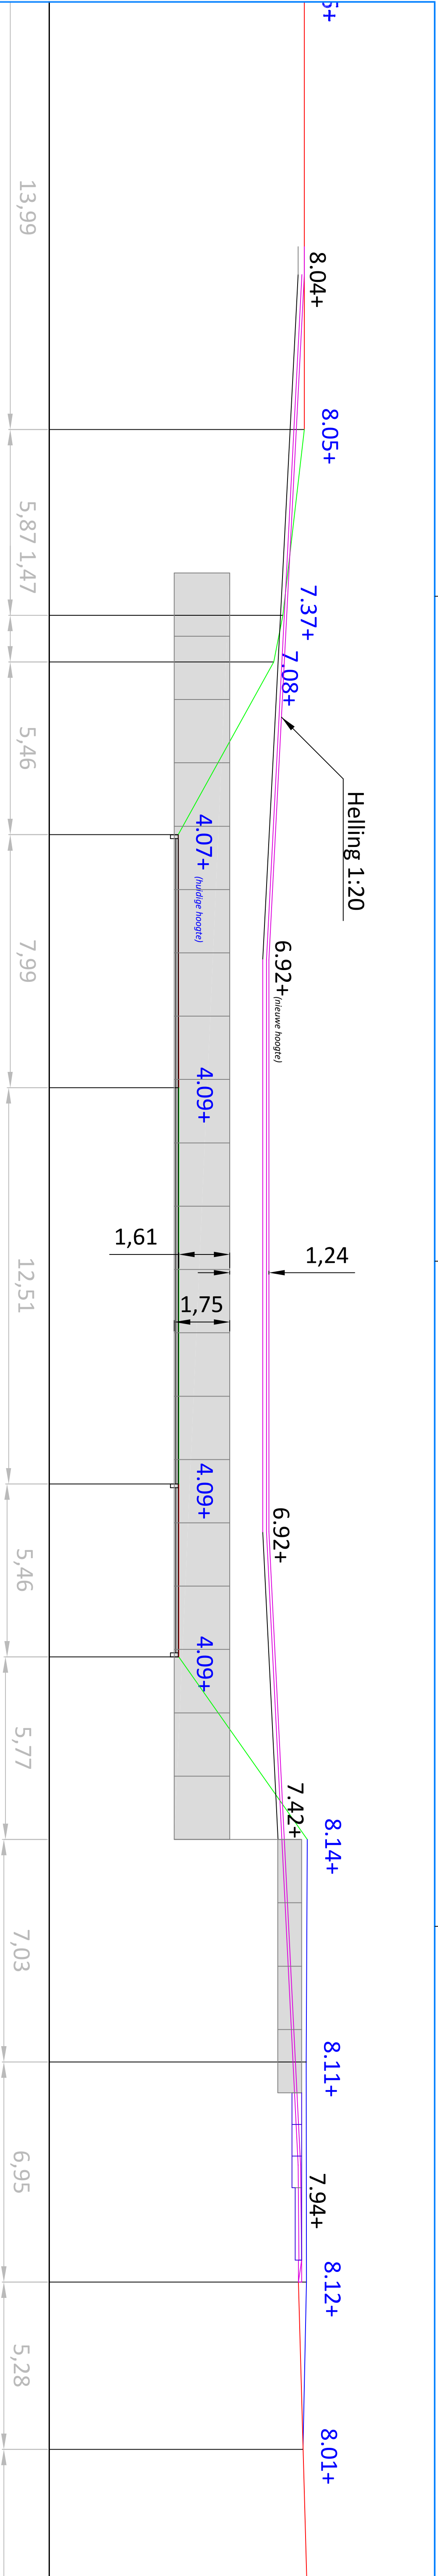