


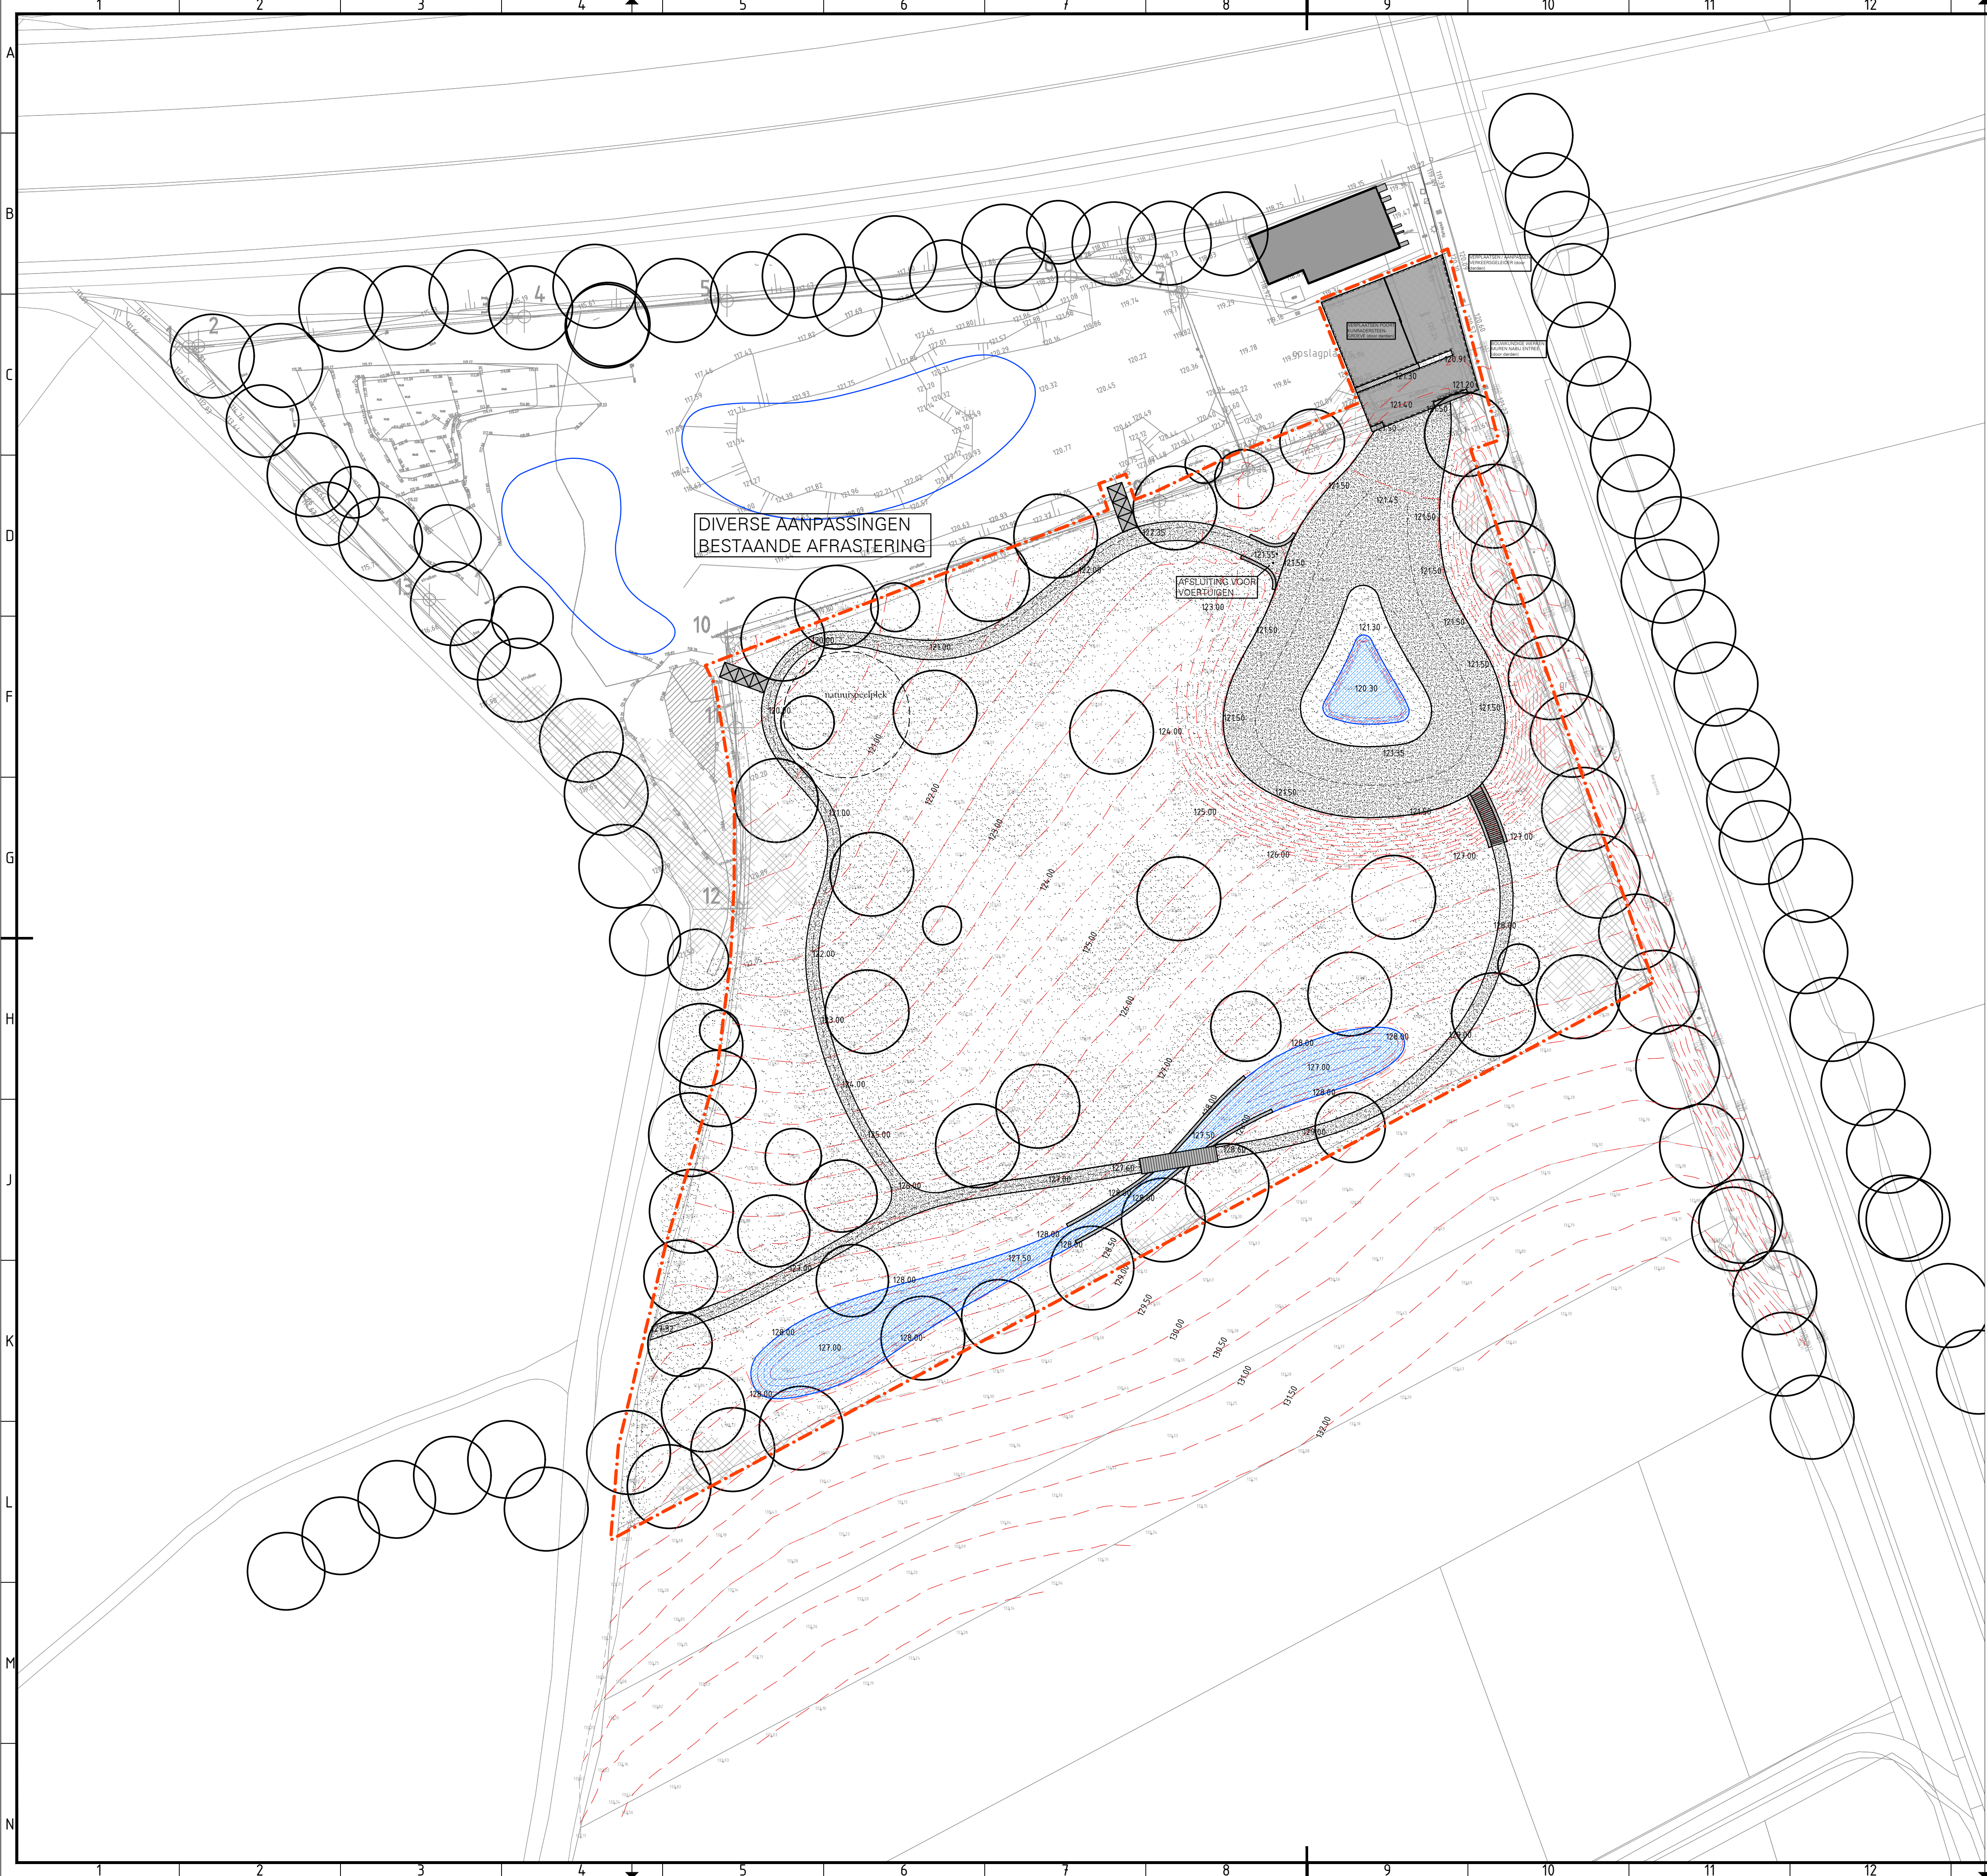


legenda

- plangrens / werkgrens
- ondergrond - meettekening
- ondergrond - GBKN
- hoogtelijnen - bestaand
- hoogtelijnen - nieuw
- verharding: halfverharding
- verharding: elementenverharding
- spontane boomontwikkeling
- spontane grasontwikkeling (kalkgrasland)
- watergreppel
- waterpoel
- struweelbegroeiing
- trappartij
- uitzichtpunt
- stapelmuren (Kunradersteen)
- pop-up hotel

Stapelmuren:
De stapelmuren dienen te worden opgebouwd / aangebracht zoals aangegeven op de in de bijlage van het bestek opgenomen referentiebeelden. Hoekstenen dienen van zware gradatie te zijn in verband met losgeraken e.e.a. in overleg met de directie.

CONCEPT
De grondontgravingen en -ophogingen dienen op een landschappelijke verantwoorde wijze te worden afgewerkt, e.e.a. in afstemming en overleg met de directie en toezichthouder.

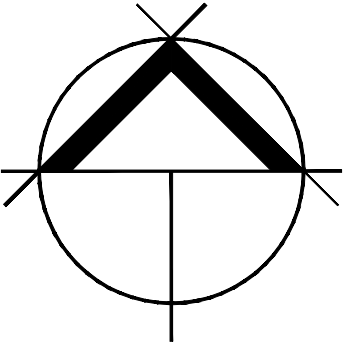

- maateenheid tenzij anders vermeld: meters
- alle maten dienen in het werk gecontroleerd te worden

x	x	x	x
datum	paraaf	controle	opmerking

bureau **VERBEEK**
landschapsarchitectuur / ecologie / stedelijk ontwerp

project	nat. transf. kunradersteengroeve	datum	25-01-2019
onderdeel	definitief ontwerp	schaal	1 : 500
projectnr	NL VO-702.001	formaat	A1
blad	B02	getekend	jf
opdrachtgever	gemeente voerendaal	gecontroleerd	bk
status	concept	vrijgegeven	jv

limmelderweg 6
6222 pb maastricht
tel +31 (0)43 450 30 45

www.bureauverbeek.nl
info@bureauverbeek.nl