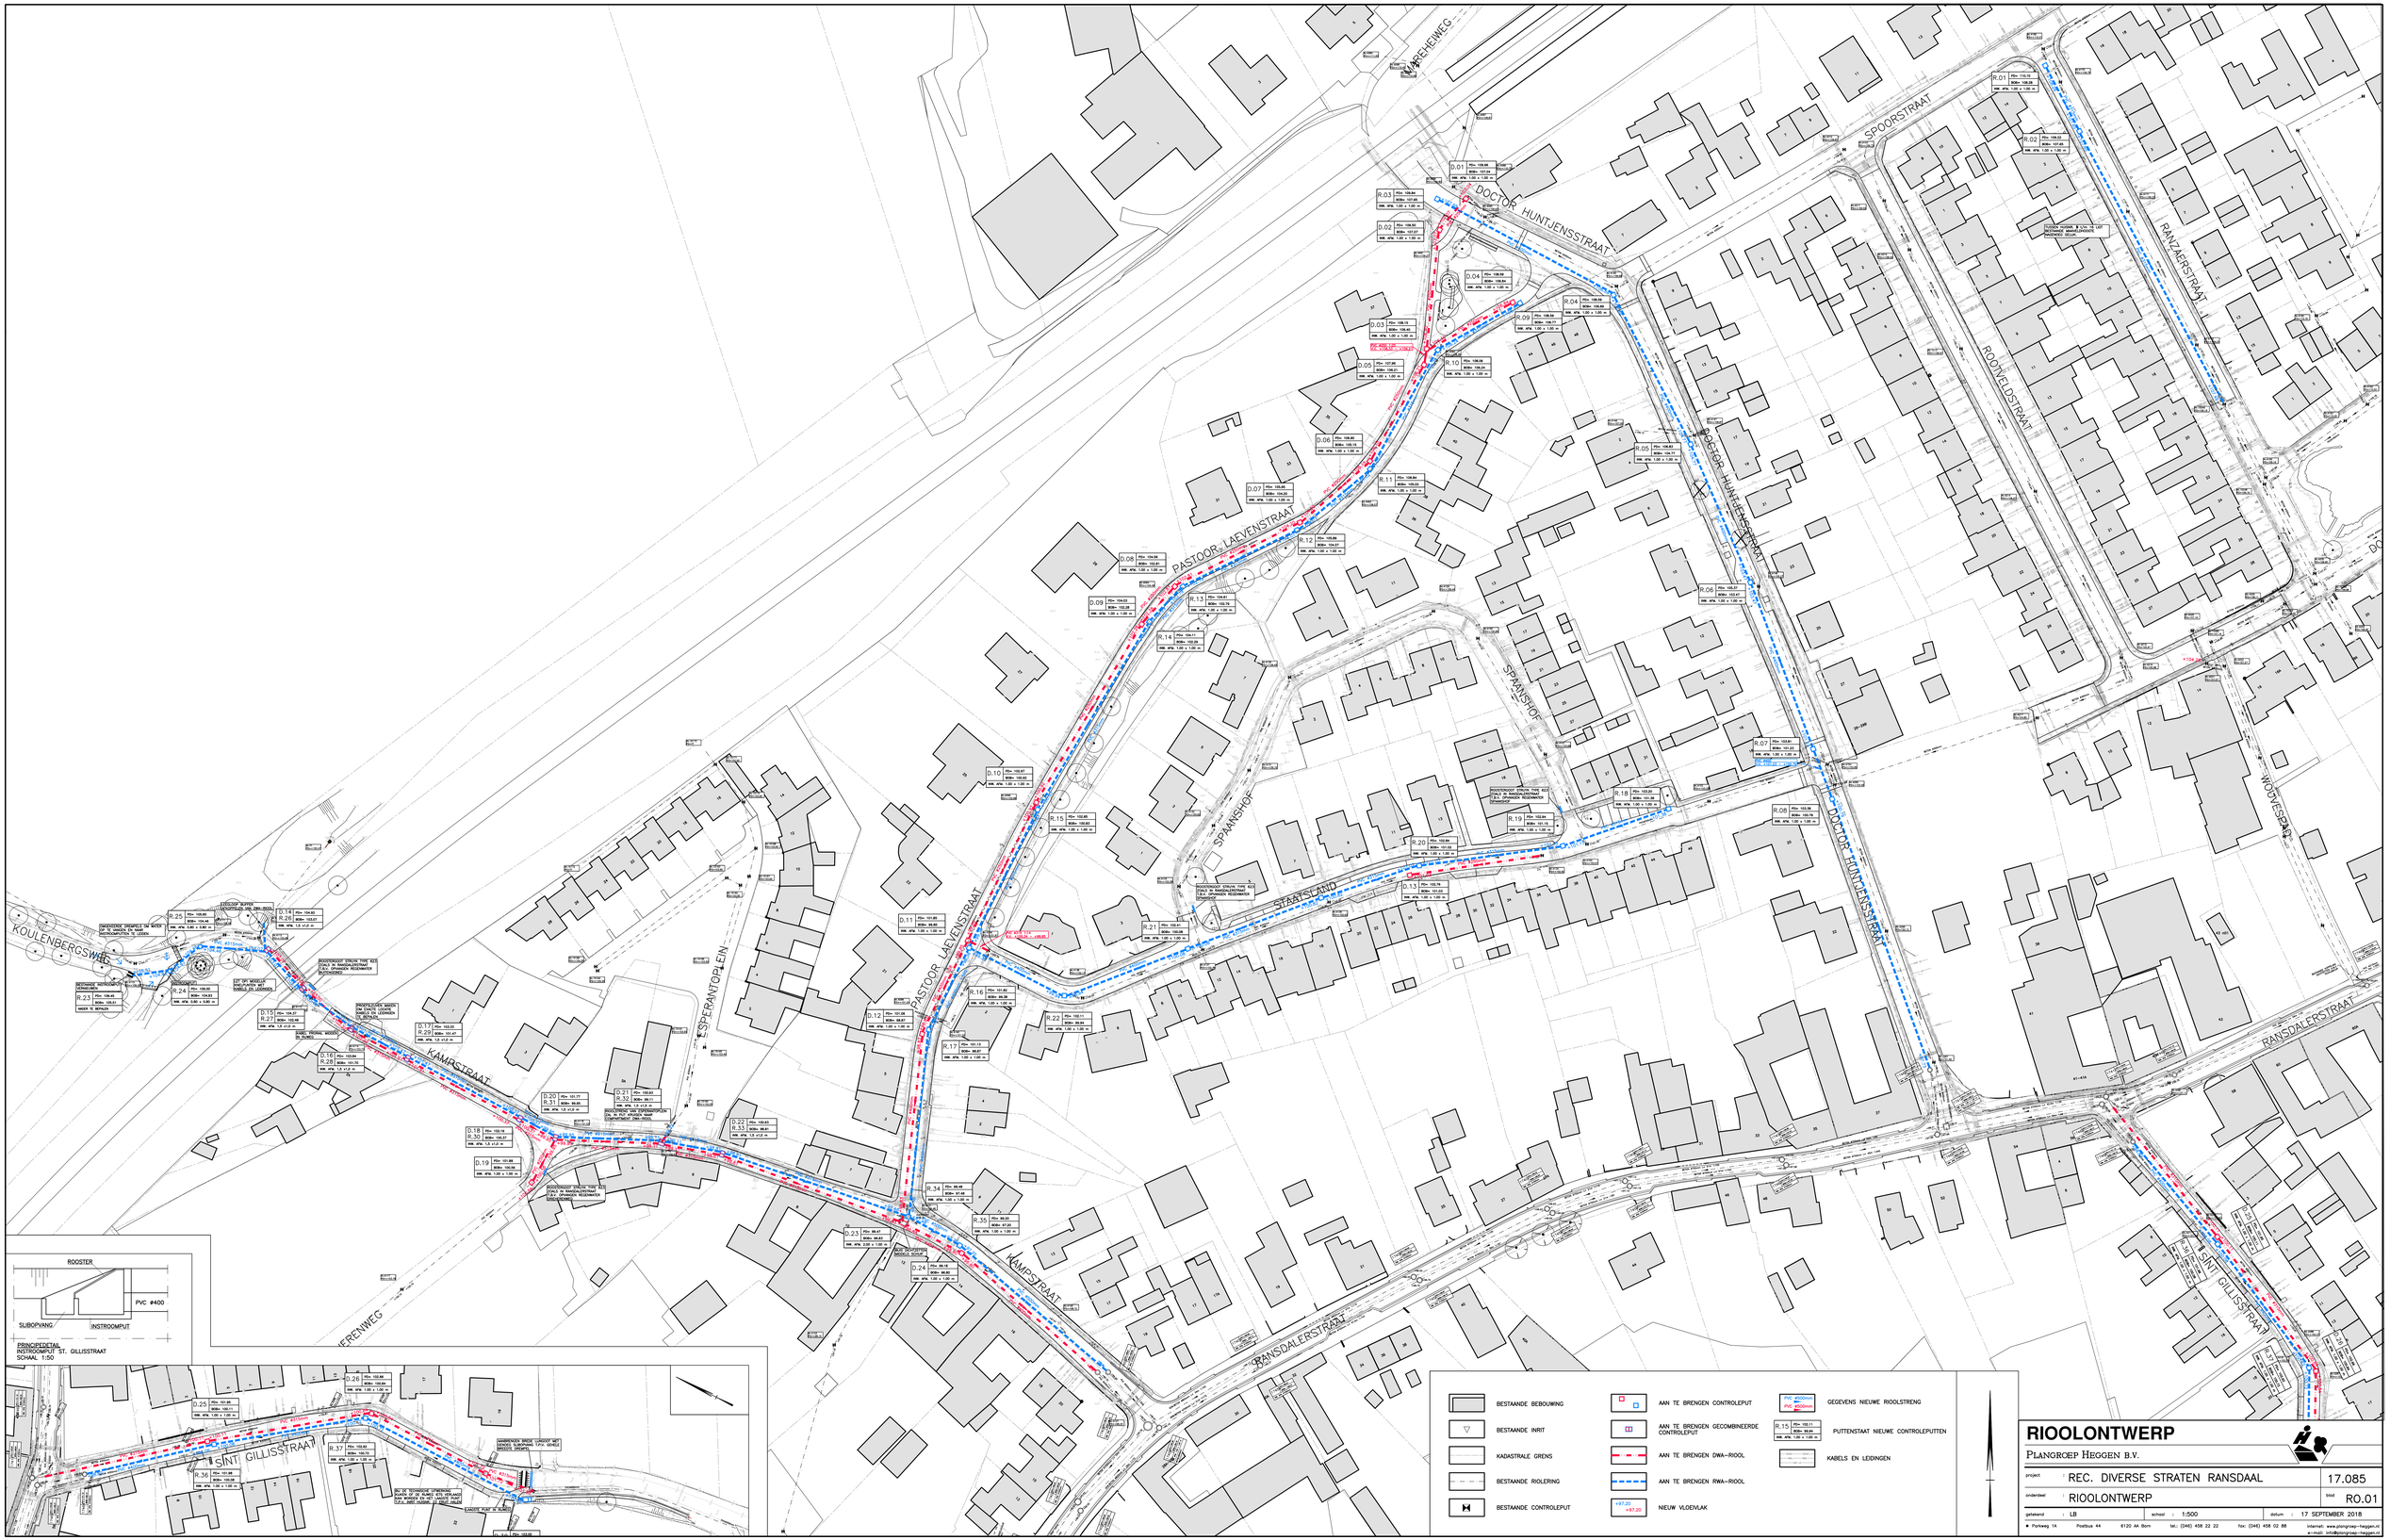


RIOOLONTWERP

PLANGROEP HEGGEN B.V.

project	REC. DIVERSE STRATEN RANSDAAL		17.085
onderdeel	RIOOLONTWERP	blad	R0.01
getekend	LB	schaal 1:500	datum 17 SEPTEMBER 2018

Parkweg 1A Postbus 44 6120 AA Born tel.: (046) 458 22 22 fax: (046) 458 02 88 internet: www.plangroep-heggen.nl e-mail: info@plangroep-heggen.nl