


Overzicht toezeggingen Commissie Leefomgeving 13 maart 2019

Titel	Agendapunt	Toezegging	Portefeuille- houder	Stand van zaken	Datum afdoening	Bijlage(s)
Opslag talud	Commissie Leefomgeving 13-03-2019 4.3. Rioolreconstructie straten Ransdaal	Bij monde van mevrouw Kurvers zegt wethouder Verbraak toe naar aanleiding van de suggestie van dhr. Grooten om tijdens de werkzaamheden geen materiaalopslag te laten plaatsvinden in het talud.	Wethouder Verbraak	Bij de uitvoering wordt hier rekening mee gehouden.	21-03- 2019	
Taaltechnische controle raadsvoorstel en uitvoeringsplan	Commissie Leefomgeving 13-03-2019 4.2. Realisatie Infopoint en Natuurtransferium Kunradersteengro eve	Bij monde van mevrouw Van Rossenberg zegt wethouder Thomas toe naar aanleiding van opmerkingen over taalfouten door dhr. Faessen en mevr. Bruls om het raadsvoorstel en het uitvoeringsplan nog eens goed te controleren op taaltechnische omissies en de tabel op pagina 11 van het uitvoeringsplan duidelijker weer te geven. Raadsvoorstel: * Pagina 1 Samenvatting, 'gezamenlijk'	Wethouder Thomas	De correcties zijn doorgevoerd en de tabel is aangepast in het uitvoeringsplan. De aangepaste versie zit bij de stukken voor de raad van 4 april 2019.	21-03- 2019	

		* Euroteken gebruiken Uitvoeringsplan: * Pagina 9 Grondtransacties, € 0,60,- /m2 * Pagina 11 tabel aanpassen * Pagina 12 Communicatie, '202 tot medio 2021'				
Kredietbedrag	Commissie Leefomgeving 13-03-2019 4.2. Realisatie Infopoint en Natuurtransferiu m Kunradersteengro eve	Bij monde van mevrouw Van Rossenberg zegt wethouder Thomas toe naar aanleiding van de suggestie van dhr. Faessen om de laatste zin op pagina 2 van het raadsvoorstel aan te passen en het bedrag van € 144.750 te wijzigen in € 150.000.	Wethouder Thomas	Het raadsvoorstel is aangepast.	21-03- 2019	
Ligging parkeerplaats Natuurtransferium	Commissie Leefomgeving 13-03-2019 4.2. Realisatie Infopoint en Natuurtransferiu m Kunradersteengro eve	Bij monde van mevrouw van Rossenberg zegt wethouder Thomas toe naar aanleiding van de vraag van dhr. Schoenmaekers over de situering en ontsluiting van de parkeerplaats van het Natuurtransferium om bij de stukken van de raad een	Wethouder Thomas	Er is een technische tekening toegevoegd aan het overzicht van toezeggingen waarop beter te zien is waar de parkeerplaats van het transferium zal komen.	14-03- 2019	1

		grotere technische kaart toe te voegen.				
Optelling grondtransacties	Commissie Leefomgeving 13-03-2019 4.2. Realisatie Infopoint en Natuurtransferium Kunradersteengroeven	Bij monde van mevrouw Van Rossenberg zegt wethouder Thomas toe naar aanleiding van de vraag van dhr. Schoenmaekers over de onduidelijkheid omtrent de exacte oppervlakte van het natuurgedeelte (1,4 ha) en het parkeergedeelte (0,15 ha) nog eens naar de optelling te zullen kijken.	Wethouder Thomas	In het uitvoeringsplan is een verduidelijking aangebracht.	21-03-2019	
Duur regeling	Commissie Leefomgeving 13-03-2019 4.1. Stimuleringsregeling afkoppelen hemelwater private terreinen	Bij monde van dhr. Cleef zegt wethouder Verbraak toe naar aanleiding van vragen van dhr. Faessen en dhr. Grooten te zullen bekijken of in de verordening tekstueel nog een aanpassing gedaan moet worden zodat het eenduidig is dat de regeling 3 jaar duurt.	Wethouder Verbraak	Raadsvoorstel is aangepast: looptijd vanaf 1 mei 2019 tot 1 mei 2022.	21-03-2019	

Spellingcontrole	Commissie Leefomgeving 13-03-2019 4.1. Stimuleringsregeling afkoppelen hemelwater private terreinen	Bij monde van dhr. Cleef zegt wethouder Verbraak toe naar aanleiding van een opmerking van dhr. Faessen om nog eens goed te kijken naar de taaltechnische aspecten van het raadsvoorstel.	Wethouder Verbraak	Spellingsfouten zijn gecontroleerd en waar nodig aangepast.	21-03-2019	
natuurcompensatie	Commissie Leefomgeving 13-03-2019 4.2. Realisatie Infopoint en Natuurtransferium Kunradersteengroeve	Wethouder Thomas zegt toe naar aanleiding van de vraag van dhr. Jongen waar de natuurcompensatie plaatsvindt, van de grond waarop de parkeerplaats gerealiseerd zal worden, dit na te vragen bij Provincie Limburg.	Wethouder Thomas	Aan de Provincie zal het verzoek worden gedaan om de natuurcompensatie binnen de gemeente Voerendaal te laten plaatsvinden.	21-03-2019	
Adres Natuurtransferium	Commissie Leefomgeving 13-03-2019 1. Opening	Bij monde van mevrouw Van Rossenberg zegt wethouder Thomas toe naar aanleiding van de vraag van mevrouw Paulissen om het adres van het Natuurtransferium te vermelden.	Wethouder Thomas	Het adres is Bergseweg 30, Voerendaal.	21-03-2019	

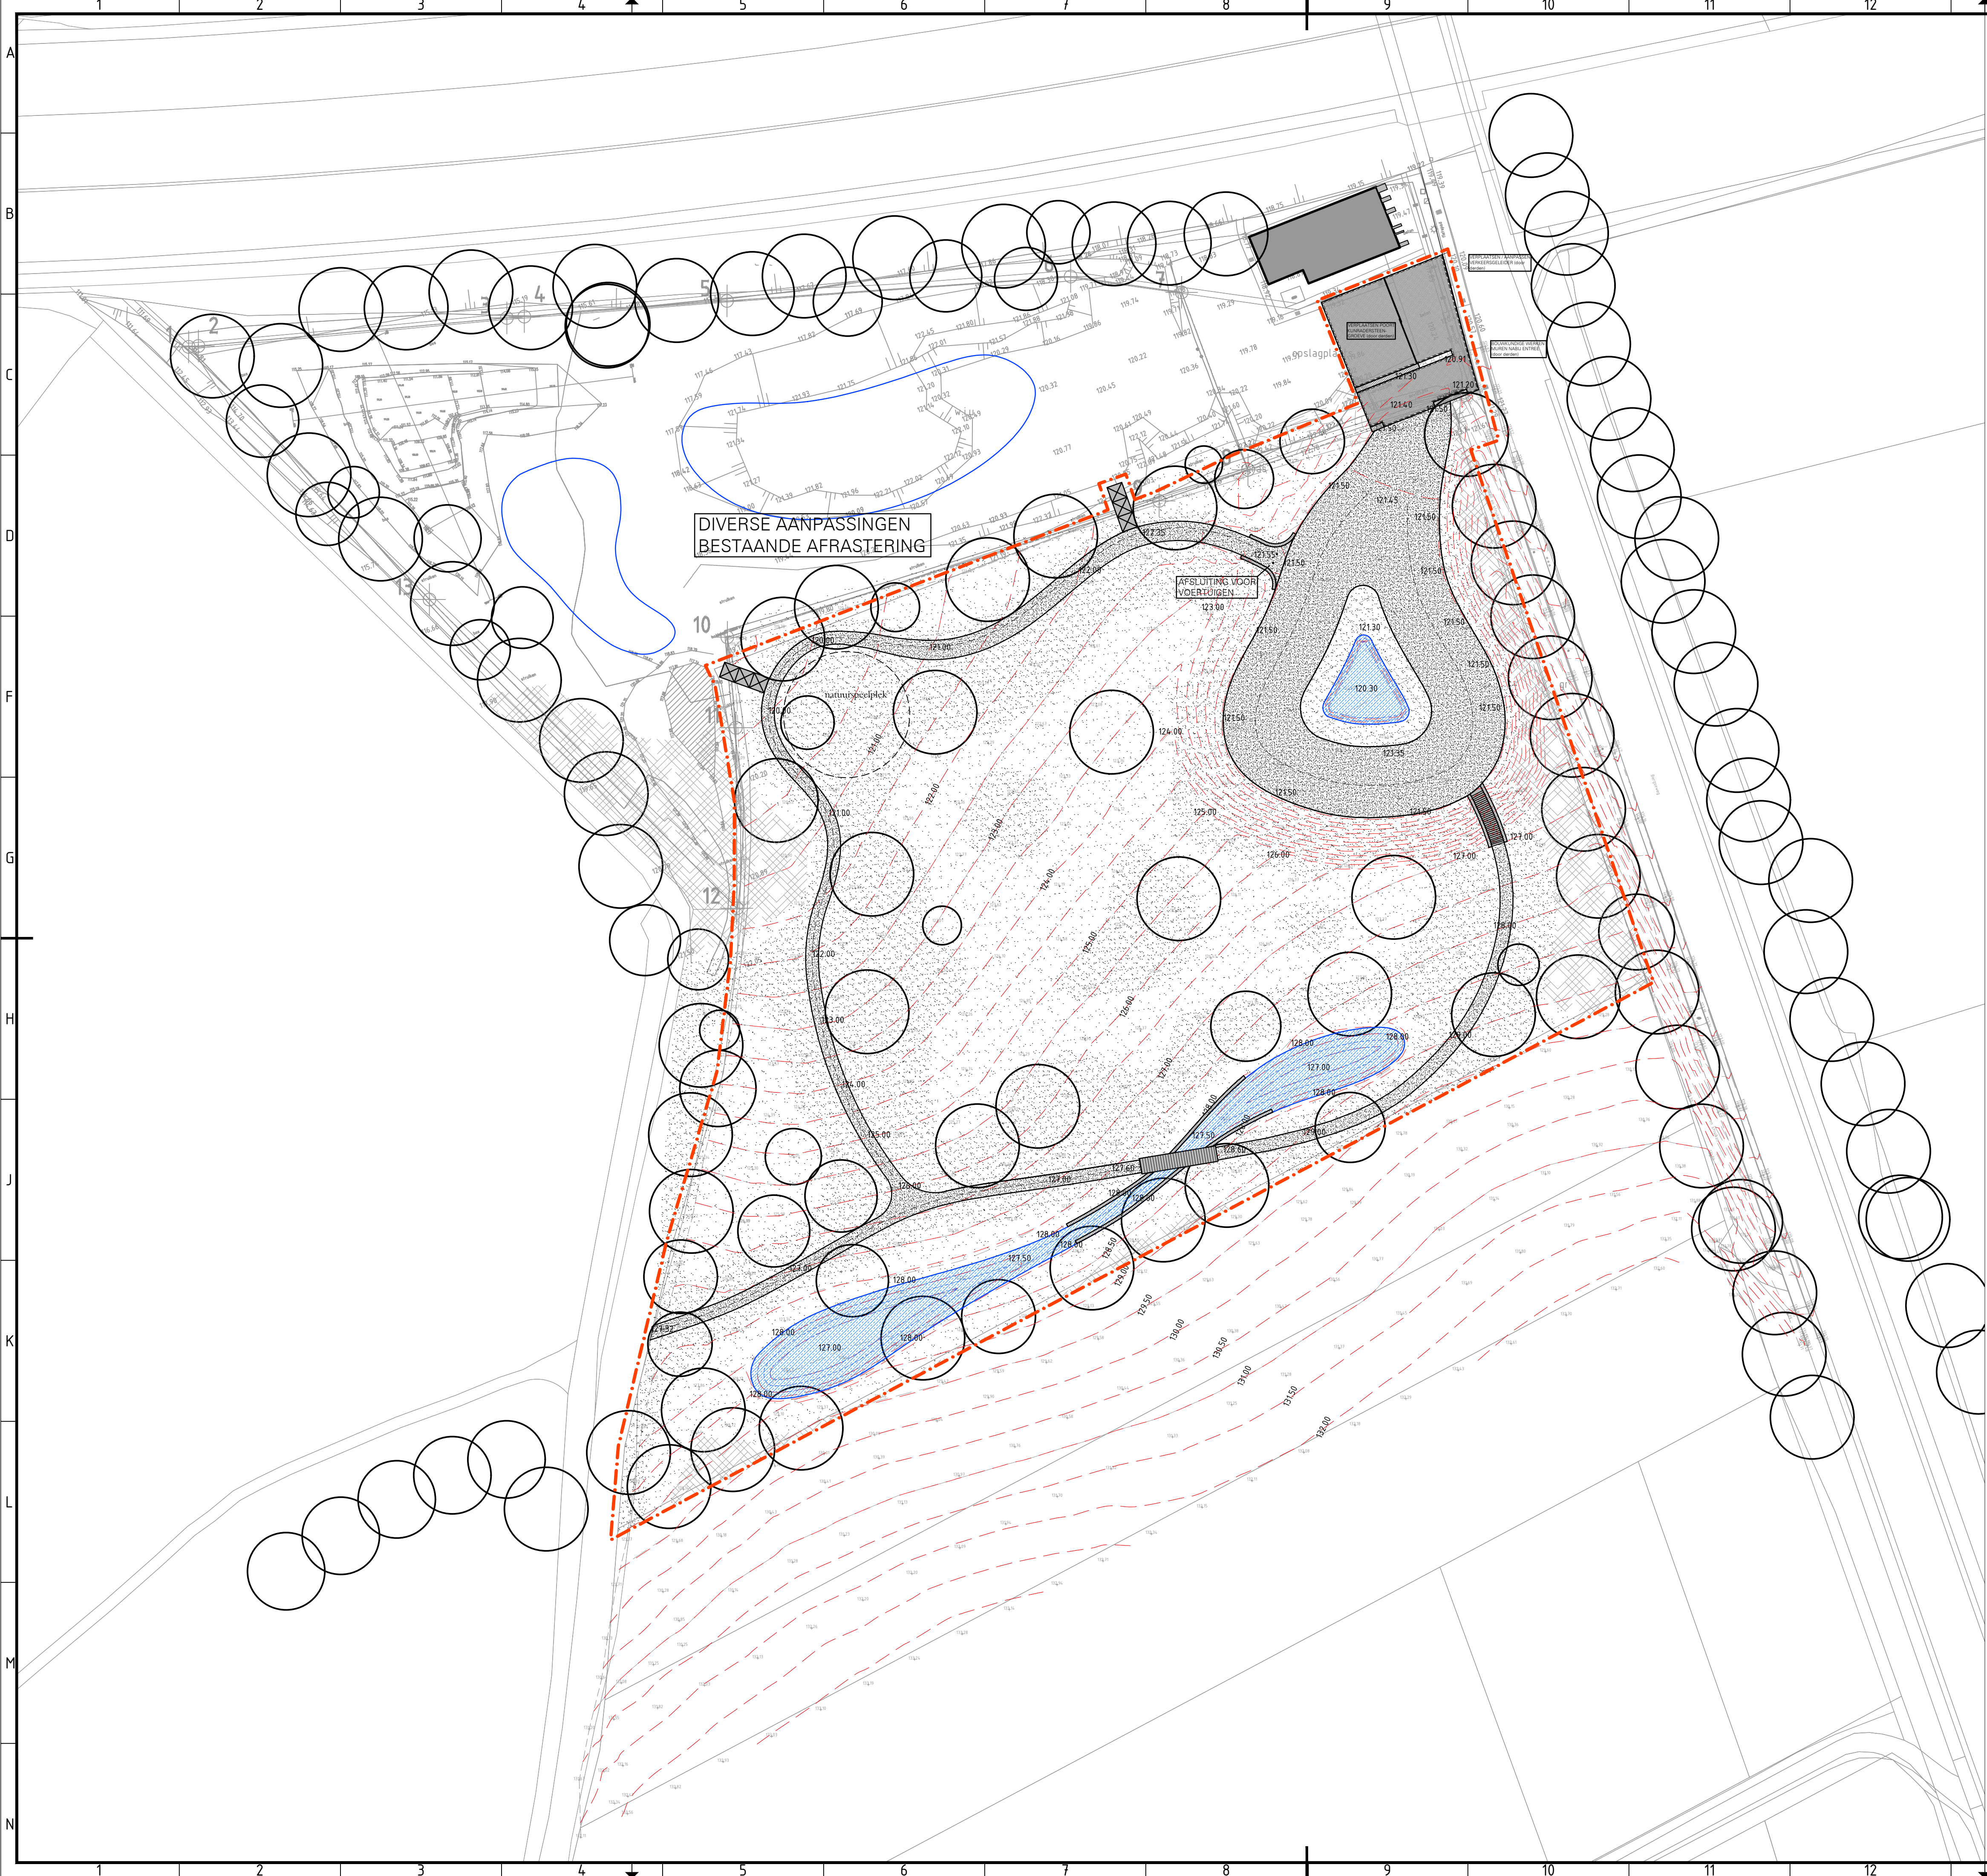


legenda

- plangrens / werkgrens
- ondergrond - meettekening
- ondergrond - GBKN
- hoogtelijnen - bestaand
- hoogtelijnen - nieuw
- verharding: halfverharding
- verharding: elementenverharding
- spontane boomontwikkeling
- spontane grasontwikkeling (kalkgrasland)
- watergreppel
- waterpoel
- struweelbegroeiing
- trappartij
- uitzichtpunt
- stapelmuren (Kunradersteen)
- pop-up hotel

Stapelmuren:
De stapelmuren dienen te worden opgebouwd / aangebracht zoals aangegeven op de in de bijlage van het bestek opgenomen referentiebeelden. Hoekstenen dienen van zware gradatie te zijn in verband met losgeraken e.e.a. in overleg met de directie.

CONCEPT
De grondontgravingen en -ophogingen dienen op een landschappelijke verantwoorde wijze te worden afgewerkt, e.e.a. in afstemming en overleg met de directie en toezichthouder.

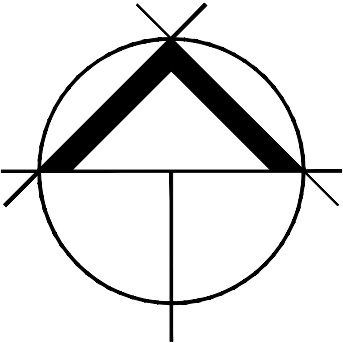

- maateenheid tenzij anders vermeld: meters
- alle maten dienen in het werk gecontroleerd te worden

x	x	x	x
datum	paraaf	controle	opmerking

bureau VERBEEK
landschapsarchitectuur / ecologie / stedelijk ontwerp

project	nat. transf. kunradersteengroeve	datum	25-01-2019
onderdeel	definitief ontwerp	schaal	1 : 500
projectnr	NL VO-702.001	formaat	A1
blad	B02	getekend	jf
opdrachtgever	gemeente voerendaal	gecontroleerd	bk
status	concept	vrijgegeven	jv

limmelderweg 6
6222 pb maastricht
tel +31 (0)43 450 30 45

www.bureauverbeek.nl
info@bureauverbeek.nl