



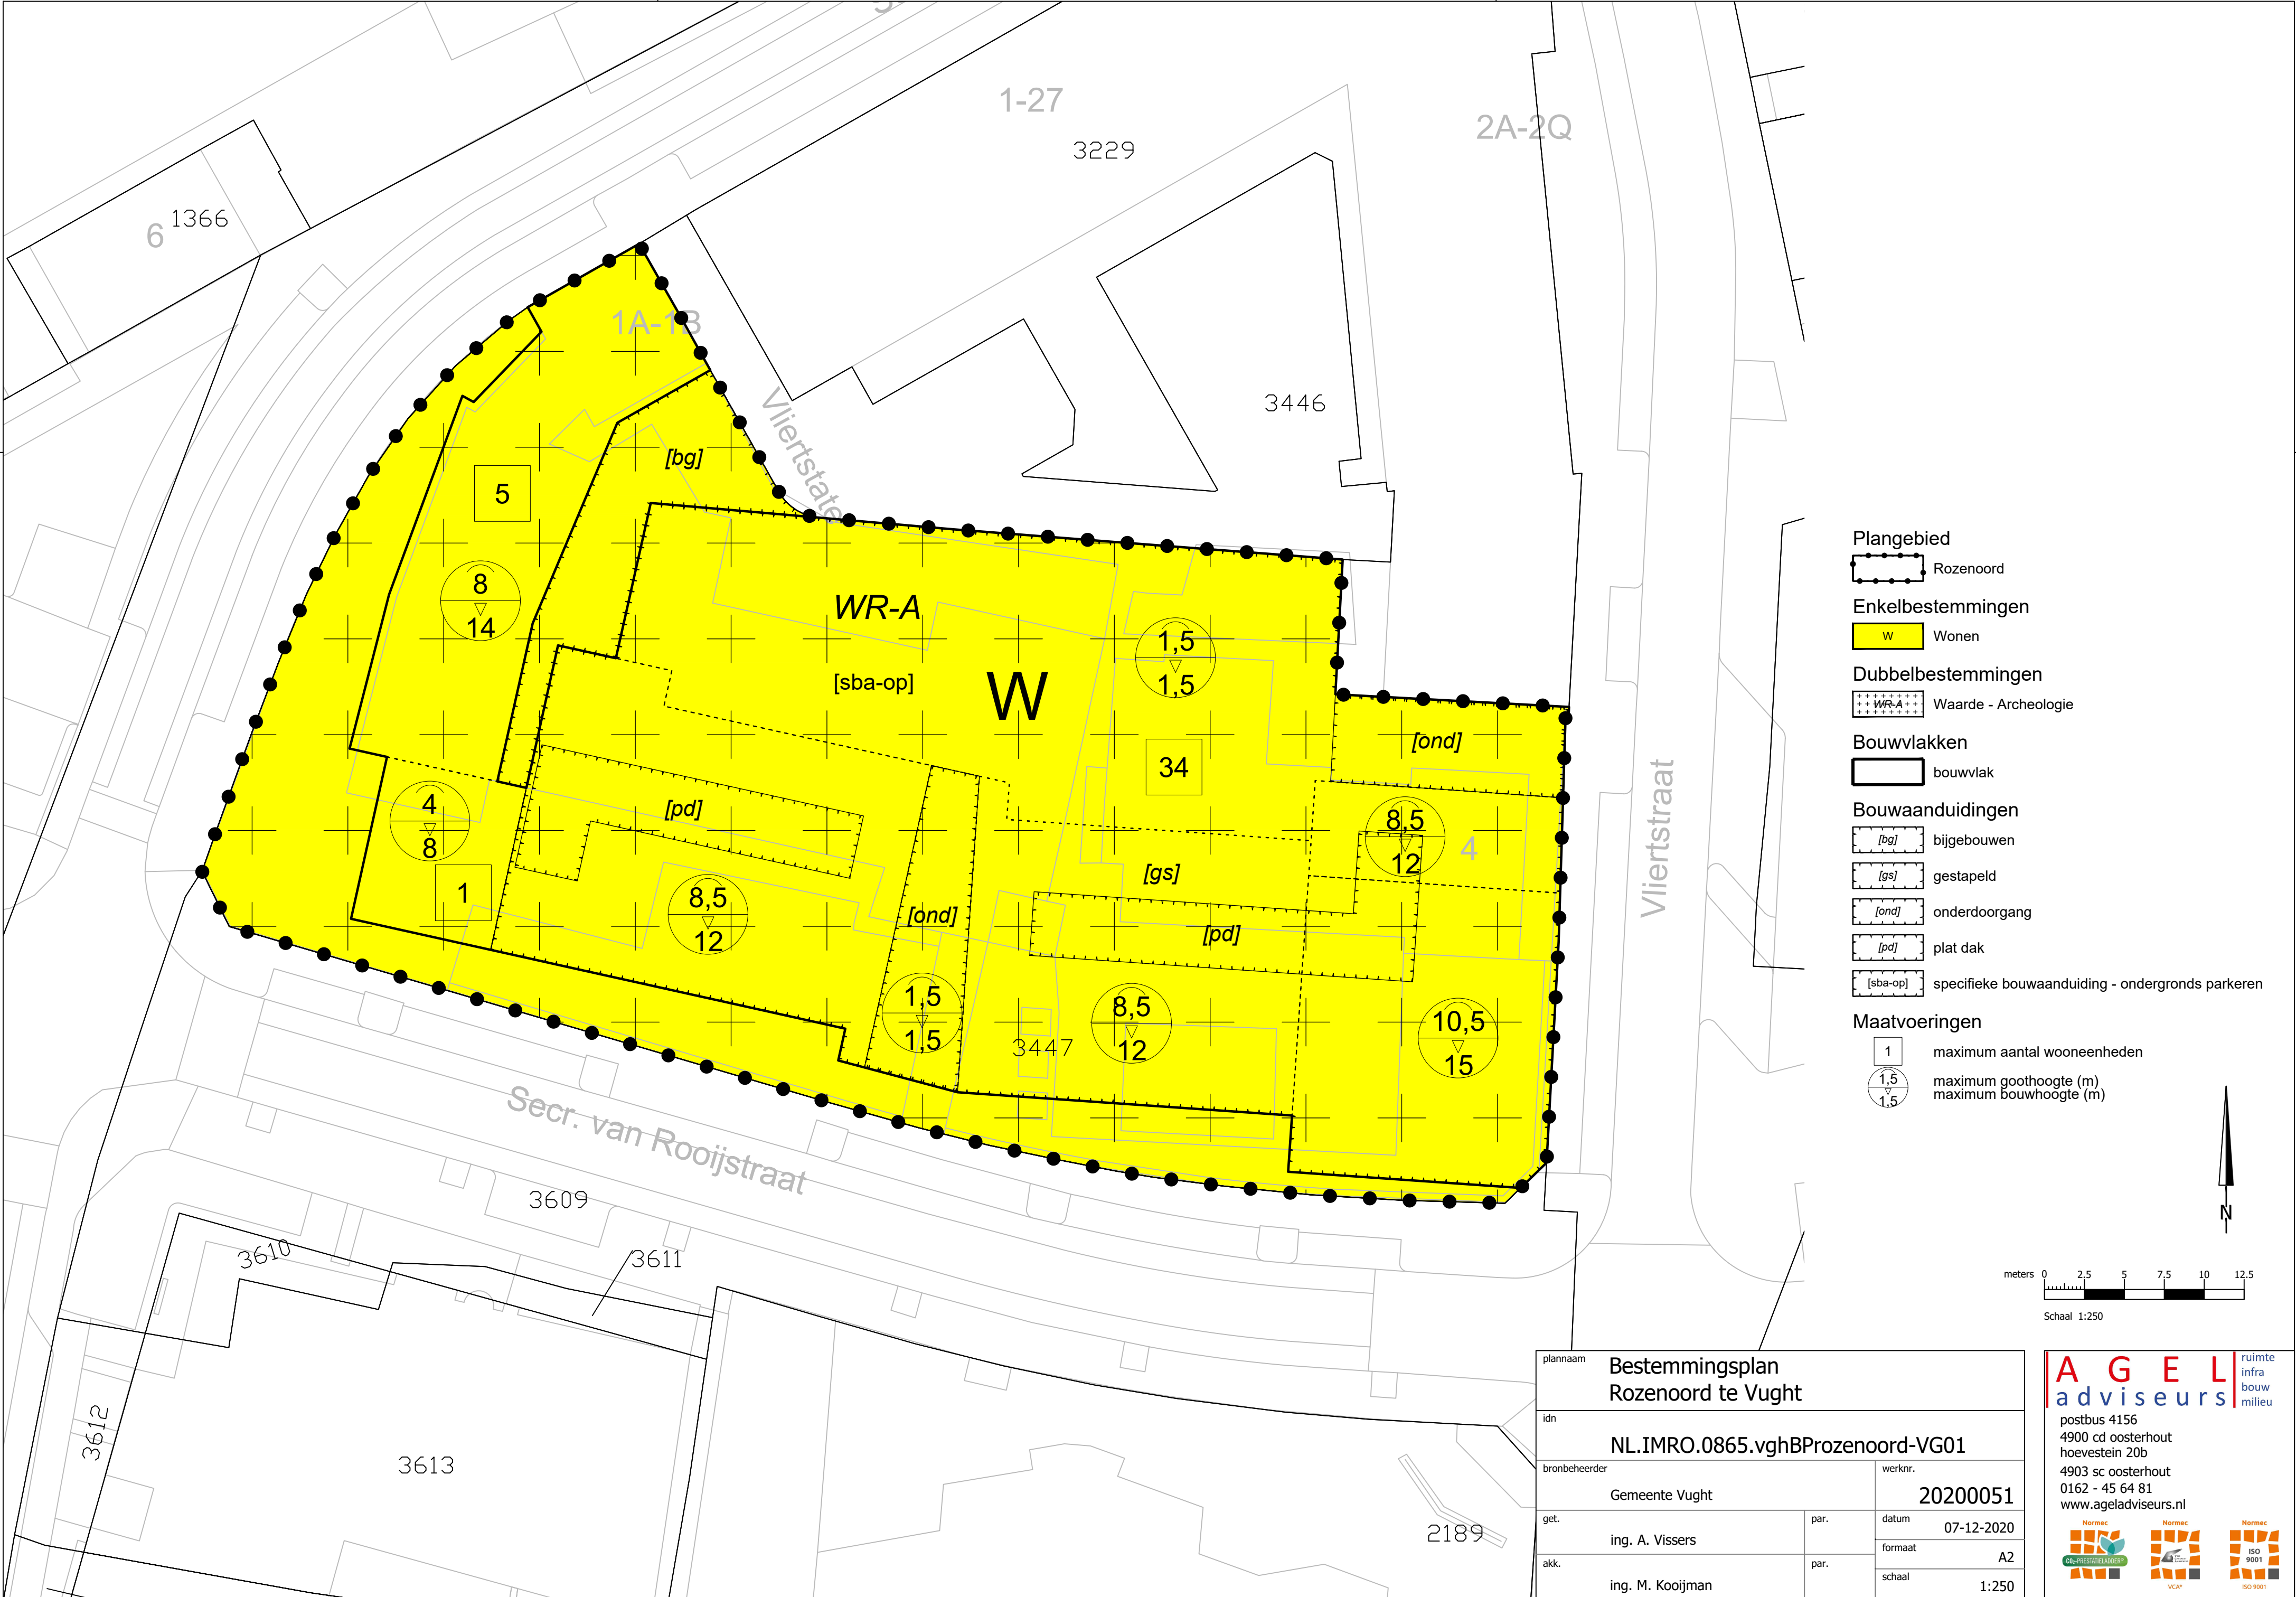

- Plangebied**
[dashed line] Rozenoord
- Enkelbestemmingen**
[yellow box] W Wonen
- Dubbelbestemmingen**
[dotted box] WR-A Waarde - Archeologie
- Bouwvlakken**
[solid line] bouwvlak
- Bouwaanduidingen**
[bg] bijgebouwen
[gs] gestapeld
[ond] onderdoorgang
[pd] plat dak
[sba-op] specifieke bouwaanduiding - ondergronds parkeren
- Maatvoeringen**
[1] maximum aantal wooneenheden
[1,5/1,5] maximum goothoogte (m)
[1,5/1,5] maximum bouwhoogte (m)

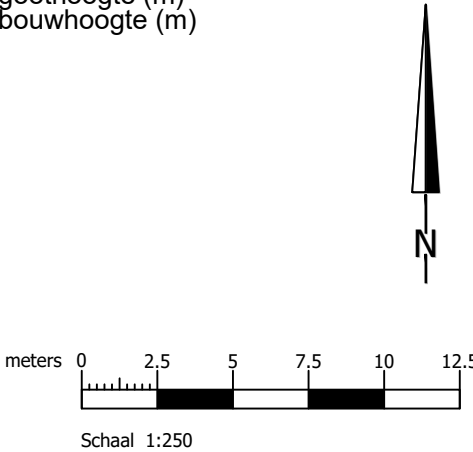

plannaam Bestemmingsplan Rozenoord te Vught			
idn NL.IMRO.0865.vghBProzenoord-VG01			
bronbeheerder Gemeente Vught		werknr. 20200051	
get. ing. A. Vissers	par.	datum 07-12-2020	
akk. ing. M. Kooijman	par.	formaat A2	
		schaal 1:250	

A G E L

adviseurs

ruimte
infra
bouw
milieu

postbus 4156
4900 cd oosterhout
hoevestein 20b
4903 sc oosterhout
0162 - 45 64 81
www.ageladviseurs.nl

Normec

ISO 9001

Normec

VCA

Normec

ISO 14001