

Verklaring

- Rijbaan
- Fietspad
- Trottoir
- Fysieke rijbaanscheiding
- Elementenverharding
- Elementenverharding op
- Verharde berm
- Berm
- Talud
- Water
- Boom

Datum vrijgave	Goedkeuring	Vrijgave
19-06-2017	D. Visser	J. Hulsen

Voor Overzicht zie blad: N247-471553-31-06-01
Behorend bij: 471553

Presentatie tekening
N247 Amsterdam – Edam-Volendam
Doorstromingsmaatregelen en Groot Onderhoud N235/N247
Km. 29.2 – 29.9
Gemeente: Amsterdam

getekend
N.D. van Vliet
gecontroleerd
D. Visser
gezien
J. Hulsen

dd 19-06-2017
dd 19-06-2017
dd 19-06-2017


schaal
1:500
in
bladen, blad nr. 1

www.anteagroup.nl
anteagroup

versie: 1.0
versiedatum: 09-09-2017


Provincie
Noord-Holland

A2 verl
N247-471553-PT-31-06-01

 

Verklaring

	Rijbaan
	Fietspad
	Trottoir
	Fysieke rijbaanscheiding
	Elementenverharding
	Elementenverharding op
	Verharde berm
	Berm
	Talud
	Water
	Boom

Datum vrijgave	Goedkeuring	Vrijgave
19-06-2017	D. Visser	J. Hulsen

0 5 10 15 20m

Voor overzicht zie blad: N247-471553-31-00-01

Behoort bij: 471553

N247 Amsterdam - Edam-Volendam

Doorstromingsmaatregelen en Groot Onderhoud N235/N247

Km. 29.2 - 29.9

Gemeente: Amsterdam

versie: 1.0

versiedatum: 09-09-2017

getekend	N.D. van Vliet	dd 19-06-2017	schaal	1:500
gecontroleerd	D. Visser	dd 19-06-2017		
gezien	J. Hulsen	dd 19-06-2017		

www.anteagroup.nl

in

bladen, blad nr. 4

A2 verl

N247-471553-PT-31-06-01



Verklaring

	Rijbaan
	Fietspad
	Trottoir
	Fysieke rijbaanscheiding
	Elementenverharding
	Elementenverharding op
	Verharde berm
	Berm
	Talud
	Water
	Boom

0 5 10 15 20m

Datum vrijgave	Goedkeuring	Vrijgave
19-06-2017	D. Visser	J. Hulsen

Van Overzicht zie blad: N247-471553-31-00-01

Behorend bij: **471553**

Presentatie tekening

versie: 10
versiedatum: 09-09-2017

N247 Amsterdam – Edam-Volendam

Doorstromingsmaatregelen en Groot Onderhoud N235/N247

Km. 29.2 – 29.9


Gemeente: Amsterdam

getekend	N.D. van Vliet	dd 19-06-2017	schaal	1:500
gecontroleerd	D. Visser	dd 19-06-2017		
gezien	J. Hulsen	dd 19-06-2017	in	bladen, blad nr. 5

www.anteagroup.nl

A2 verl

N247-471553-PT-31-06-01

 

Verklaring

	Rijbaan
	Fietspad
	Trottoir
	Fysieke rijbaanscheiding
	Elementenverharding
	Elementenverharding op
	Verharde berm
	Berm
	Talud
	Water
	Boom

0520m

05101520m

Datum vrijgave	Goedkeuring	Vrijgave
19-06-2017	D. Visser	J. Hulsen

Voor Overzicht zie blad: N247-471553-31-06-01

Behorend bij: 471553

N247 Amsterdam – Edam-Volendam

Doorstromingsmaatregelen en Groot Onderhoud N235/N247

Km. 29.2 – 29.9

Gemeente: Amsterdam

getekend

N.D. van Vliet

ed 19-06-2017

gecontroleerd

D. Visser

ed 19-06-2017

gezien

J. Hulsen

ed 19-06-2017

schaal

1:500

in

bladen, blad nr. 6

A2 verl


www.anteagroup.nl

N247-471553-PT-31-06-01

versie: 1.0

versiedatum: 09-09-2017

Provincie Noord-Holland

 

Verklaring

- Rijbaan
- Fietspad
- Trottoir
- Fysieke rijbaanscheiding
- Elementenverharding
- Elementenverharding op
- Verharde berm
- Berm
- Talud
- Water
- Boom

0 5 10 15 20m

Datum vrijgave	Goedkeuring	Vrijgave
19-06-2017	D. Visser	J. Hulsen

Voor Overzicht zie blad: N247-471553-31-06-01

Behoort bij: 471553

N247 Amsterdam – Edam-Volendam

Doorstromingsmaatregelen en Groot Onderhoud N235/N247

Km. 29.2 – 29.9

Gemeente: Amsterdam

versie: 1.0

versiedatum: 09-09-2017

Presentatie tekening



Provincie Noord-Holland


getekend	N.D. van Vliet	dd 19-06-2017	schaal	1:500
gecontroleerd	D. Visser	dd 19-06-2017		
gezien	J. Hulsen	dd 19-06-2017	in	bladen, blad nr. 7

www.anteagroup.nl

 anteagroup

N247-471553-PT-31-06-01

A2 verl

 

Verklaring

	Rijbaan
	Fietspad
	Trottoir
	Fysieke rijbaanscheiding
	Elementenverharding
	Elementenverharding op
	Verharde berm
	Berm
	Talud
	Water
	Boom

0520m

05101520m

Datum vrijgave	Goedkeuring	Vrijgave
19-06-2017	D. Visser	J. Hulsen

Voor Overzicht zie blad: N247-471553-31-00-01

Behorend bij: 471553

N247 Amsterdam – Edam-Volendam

Doorsstromingsmaatregelen en Groot Onderhoud N235/N247

Km. 29.2 – 29.9

Gemeente: Amsterdam

Provincie Noord-Holland

getekend	N.D. van Vliet	dd 19-06-2017	schaal	1:500
gecontroleerd	D. Visser	dd 19-06-2017		
gezien	J. Hulsen	dd 19-06-2017	in	bladen, blad nr. 8

www.anteagroup.nl

N247-471553-PT-31-06-01

A2 verl



Verklaring

	Rijbaan
	Fietspad
	Trottoir
	Fysieke rijbaanscheiding
	Elementenverharding
	Elementenverharding op
	Verharde berm
	Berm
	Talud
	Water
	Boom

0	5	10	15	20m
---	---	----	----	-----

Datum vrijgave	Goedkeuring	Vrijgave
19-06-2017	D. Visser	J. Hulsen

Voor overzicht zie blad: N247-471553-31-06-01

Behoort bij: 471553

N247 Amsterdam – Edam-Volendam

Doorsstromingsmaatregelen en Groot Onderhoud N235/N247

Km. 29.2 – 29.9

Gemeente: Amsterdam

getekend
N.D. van Vliet
gecontroleerd
D. Visser
gezien
J. Hulsen

dd 19-06-2017

dd 19-06-2017

dd 19-06-2017

schaal
1:500

in
bladen, blad nr. 9

versie: 1.0
versiedatum: 09-09-2017

Provincie
Noord-Holland

www.anteagroup.nl

N247-471553-PT-31-06-01

A2 verl



Verklaring

	Rijbaan
	Fietspad
	Trottoir
	Fysieke rijbaanscheiding
	Elementenverharding
	Elementenverharding op
	Verharde berm
	Berm
	Talud
	Water
	Boom

0 5 10 15 20m

Datum vrijgave	Goedkeuring	Vrijgave
19-06-2017	D. Visser	J. Hulsen

Voor overzicht zie blad: N247-471553-31-06-01

Behorend bij: 471553

N247 Amsterdam – Edam-Volendam

Doorstromingsmaatregelen en Groot Onderhoud N235/N247

Km. 29.2 – 29.9

Gemeente: Amsterdam

Presentatie tekening

Provincie Noord-Holland


getekend	N.D. van Vliet	dd 19-06-2017	schaal	1:500
gecontroleerd	D. Visser	dd 19-06-2017		
gezien	J. Hulsen	dd 19-06-2017	in	bladen, blad nr. 10

www.anteagroup.nl

anteagroup

N247-471553-PT-31-06-01

A2 verl

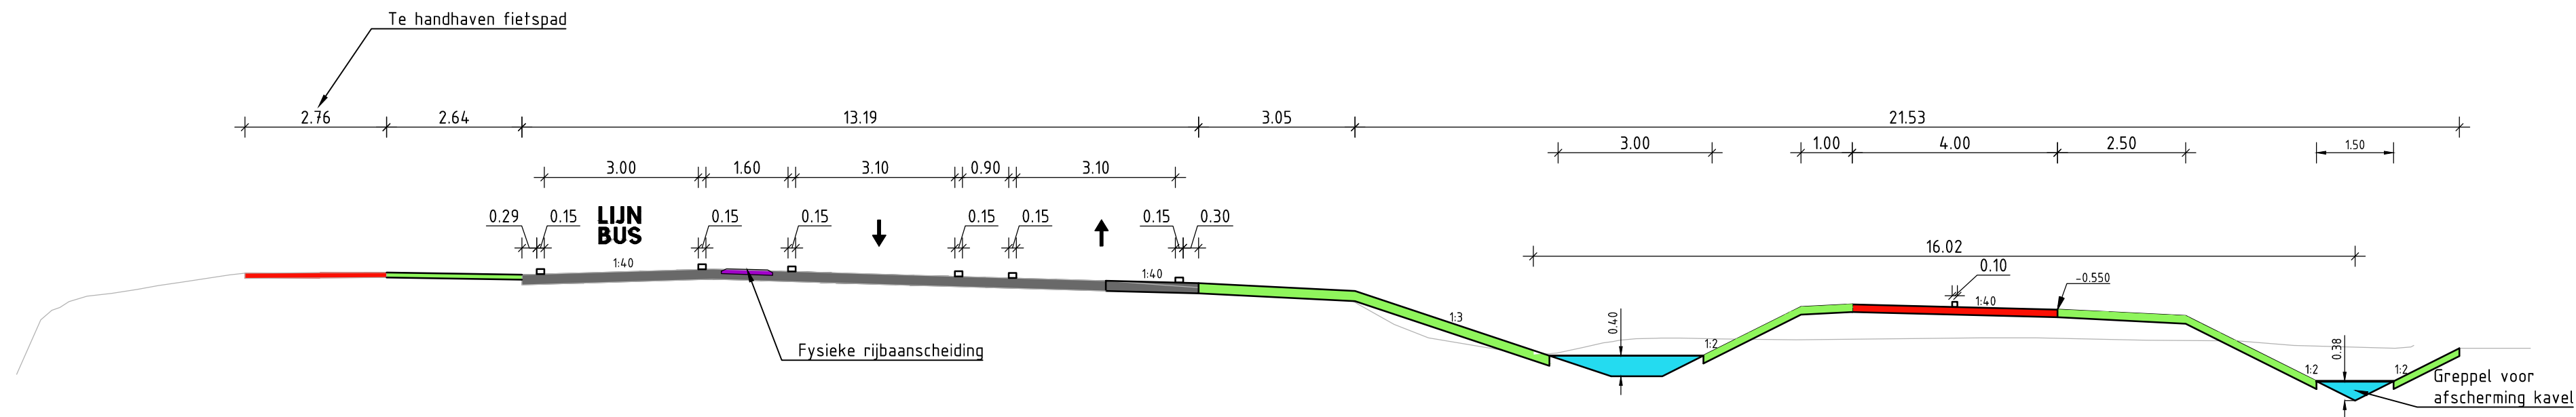

Voor Overzicht zie blad:


Behorend bij: 471553

Presentatie tekening

versienr: 3.0
versiedatum: 09-06-2017

N247 Amsterdam - Edam-Volendam
Doorstromingsmaatregelen en Groot Onderhoud N235/N247

Km. 42.6 - 43.35
Gemeente: Edam-Volendam

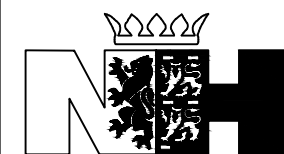

**Provincie
Noord-Holland**

getekend	N.D. van Vliet	d.d. 19-06-2017
gecontroleerd	D. Visser	d.d. 19-06-2017
gezien	J. Hulsen	d.d. 19-06-2017

schaal	1:500
in	bladen, blad nr. 11
	A0

www.anteagroup.nl



N247-471553-PT-31-06-11