

Verklaring

- Rijbaan
- Fietspad
- Trottoir
- Fysieke rijbaanscheiding
- Elementenverharding
- Elementenverharding op
- Verharde berm
- Berm
- Talud
- Water
- Boom

Datum vrijgave	Goedkeuring	Vrijgave
19-06-2017	D. Visser	J. Hulsen

Voor Overzicht zie blad: N247-471553-31-06-01
Behorend bij: 471553

Presentatie tekening
N247 Amsterdam – Edam-Volendam
Doorstromingsmaatregelen en Groot Onderhoud N235/N247
Km. 29.2 – 29.9
Gemeente: Amsterdam

getekend
N.D. van Vliet
gecontroleerd
D. Visser
gezien
J. Hulsen

dd 19-06-2017
dd 19-06-2017
dd 19-06-2017

schaal
1:500
in
bladen, blad nr. 1

versie: 1.0
versiedatum: 09-09-2017


Provincie
Noord-Holland

www.anteagroup.nl


anteagroup

N247-471553-PT-31-06-01

A2 verl



Verklaring

- Rijbaan
- Fietspad
- Trottoir
- Fysieke rijbaanscheiding
- Elementenverharding
- Elementenverharding op
- Verharde berm
- Berm
- Talud
- Water
- Boom

0 5 10 15 20m

Datum vrijgave	Goedkeuring	Vrijgave
19-06-2017	D. Visser	J. Hulsen

Voor Overzicht zie blad: N247-471553-31-00-01

Behorend bij: 471553

N247 Amsterdam – Edam-Volendam

Doorsstromingsmaatregelen en Groot Onderhoud N235/N247

Km. 29.2 – 29.9

Gemeente: Amsterdam

versie: 1.0

versiedatum: 09-09-2017

Provincie Noord-Holland


getekend	N.D. van Vliet	dd 19-06-2017	schaal	1:500
gecontroleerd	D. Visser	dd 19-06-2017		
gezien	J. Hulsen	dd 19-06-2017	in	bladen, blad nr. 2

www.anteagroup.nl

anteagroup

N247-471553-PT-31-06-01

A2 verl

 

Dit is een afdruk van een plan in ontwerp, dat nog aan wijzigingen onderhevig kan zijn. Aan hetgeen op deze afdruk is weergegeven, kunnen op geen enkele wijze rechten worden ontleend.

Verklaring

- Rijbaan
- Fietspad
- Trottoir
- Fysieke rijbaanscheiding
- Elementenverharding
- Elementenverharding op
- Verharde berm
- Berm
- Talud
- Water
- Boom

Datum uitgave	Goedgekeurd	Uitgever
15-06-2017	D. Visser	J. Huisman

Voor Bestuur van Rijkswaterstaat
Beleidsplan: 471553

N247 Amsterdam - Edam-Volendam
Doorstromingsmaatregelen en Grof Onderhoud N247/N248
Km. 30.7 - 31.6
Gemeente: Amsterdam • Waterland

getekend: N.D. van Vliet
getekend: D. Visser
getekend: J.J. Huisman

getekend: 14-06-2017
getekend: 14-06-2017
getekend: 14-06-2017


schalen: 1:1
schalen: 1:1
schalen: 1:1

1500
10
3

A0 vert

N247-471553-PT-31-06-03

Provincie Noord-Holland

 

Verklaring

	Rijbaan
	Fietspad
	Trottoir
	Fysieke rijbaanscheiding
	Elementenverharding
	Elementenverharding op
	Verharde berm
	Berm
	Talud
	Water
	Boom

Datum vrijgave	Goedkeuring	Vrijgave
19-06-2017	D. Visser	J. Hulsen

0 5 10 15 20m

Voor Overzicht zie blad: N247-471553-31-00-01

Behoort bij: 471553

N247 Amsterdam - Edam-Volendam

Doorstromingsmaatregelen en Groot Onderhoud N235/N247

Km. 29.2 - 29.9

Gemeente: Amsterdam

versie: 1.0

versiedatum: 09-09-2017

getekend	N.D. van Vliet	dd 19-06-2017	schaal 1:500
gecontroleerd	D. Visser	dd 19-06-2017	
gezien	J. Hulsen	dd 19-06-2017	

www.anteagroup.nl

in bladen, blad nr. 4

A2 verl

N247-471553-PT-31-06-01



Verklaring

	Rijbaan
	Fietspad
	Trottoir
	Fysieke rijbaanscheiding
	Elementenverharding
	Elementenverharding op
	Verharde berm
	Berm
	Talud
	Water
	Boom

Datum vrijgave 19-06-2017	Goedkeuring D. Visser	Vrijgave J. Hulsen
------------------------------	--------------------------	-----------------------

Voor Overzicht zie blad: N247-471553-31-00-01
Behorend bij: 471553

Presentatie tekening
N247 Amsterdam – Edam-Volendam
Doorstromingsmaatregelen en Groot Onderhoud N235/N247
Km. 29.2 – 29.9
Gemeente: Amsterdam


Provincie Noord-Holland

getekend N.D. van Vliet	sch. 1500
gecontroleerd D. Visser	
gezien J. Hulsen	in bladen, blad nr. 5

www.anteagroup.nl

N247-471553-PT-31-06-01

A2 verl

 


Verklaring

	Rijbaan
	Fietspad
	Trottoir
	Fysieke rijbaanscheiding
	Elementenverharding
	Elementenverharding op
	Verharde berm
	Berm
	Talud
	Water
	Boom

0	5	10	15	20m
Datum vrijgave	Goedkeuring	Vrijgave		
19-06-2017	D. Visser	J. Hulsen		

Voor Overzicht zie blad: N247-471553-31-06-01		Behorend bij: 471553		Presentatie tekening		versie: 1.0 versiedatum: 09-09-2017	
N247 Amsterdam – Edam-Volendam							
Doorstromingsmaatregelen en Groot Onderhoud N235/N247							
Km. 29.2 – 29.9							
Gemeente: Amsterdam							
getekend	N.D. van Vliet	dd 19-06-2017	schaal	1:500			
gecontroleerd	D. Visser	dd 19-06-2017					
gezien	J. Hulsen	dd 19-06-2017	in	bladen, blad nr.	6	A2 verl	
www.anteagroup.nl					N247-471553-PT-31-06-01		

 

verkenning
mogelijkheden nog in
onderzoek

Verklaring

- Rijbaan
- Fietspad
- Trottoir
- Fysieke rijbaanscheiding
- Elementenverharding
- Elementenverharding op
- Verharde berm
- Berm
- Talud
- Water
- Boom

Datum vrijgave	Goedkeuring	Vrijgave
19-06-2017	D. Visser	J. Hulsen

0 5 10 15 20m

Voor Overzicht zie blad: N247-471553-31-06-01
Behorend bij: 471553

Presentatie tekening
N247 Amsterdam – Edam-Volendam
Doorsstromingsmaatregelen en Groot Onderhoud N235/N247
Km. 29.2 – 29.9
Gemeente: Amsterdam

getekend
N.D. van Vliet
gecontroleerd
D. Visser
getuigen
J. Hulsen

dd 19-06-2017
dd 19-06-2017
dd 19-06-2017


schaal
1:500
in
bladen, blad nr. 7

versie: 1.0
versiedatum: 19-06-2017

Provincie
Noord-Holland

www.anteagroup.nl

A2 verl
N247-471553-PT-31-06-01

 

Verklaring

	Rijbaan
	Fietspad
	Trottoir
	Fysieke rijbaanscheiding
	Elementenverharding
	Elementenverharding op
	Verharde berm
	Berm
	Talud
	Water
	Boom

0520m

05101520m

Datum vrijgave	Goedkeuring	Vrijgave
19-06-2017	D. Visser	J. Hulsen

Voor Overzicht zie blad: N247-471553-31-00-01

Behorend bij: 471553

N247 Amsterdam – Edam-Volendam

Doorsstromingsmaatregelen en Groot Onderhoud N235/N247

Km. 29.2 – 29.9

Gemeente: Amsterdam

Provincie Noord-Holland

getekend	N.D. van Vliet	dd 19-06-2017	schaal	1:500
gecontroleerd	D. Visser	dd 19-06-2017		
gezien	J. Hulsen	dd 19-06-2017	in	bladen, blad nr. 8

www.anteagroup.nl

N247-471553-PT-31-06-01

A2 verl



Verklaring

	Rijbaan
	Fietspad
	Trottoir
	Fysieke rijbaanscheiding
	Elementenverharding
	Elementenverharding op
	Verharde berm
	Berm
	Talud
	Water
	Boom

0	5	10	15	20m
---	---	----	----	-----

Datum vrijgave	Goedkeuring	Vrijgave
19-06-2017	D. Visser	J. Hulsen

Voor overzicht zie blad: N247-471553-31-06-01

Behorend bij: 471553

N247 Amsterdam – Edam-Volendam

Doorsstromingsmaatregelen en Groot Onderhoud N235/N247

Km. 29.2 – 29.9

Gemeente: Amsterdam

Provincie Noord-Holland

getekend	N.D. van Vliet	dd 19-06-2017	schaal	1:500
gecontroleerd	D. Visser	dd 19-06-2017		
gezien	J. Hulsen	dd 19-06-2017	in	bladen, blad nr. 9

www.anteagroup.nl

N247-471553-PT-31-06-01

A2 verl



Verklaring

	Rijbaan
	Fietspad
	Trottoir
	Fysieke rijbaanscheiding
	Elementenverharding
	Elementenverharding op
	Verharde berm
	Berm
	Talud
	Water
	Boom

0 5 10 15 20m

Datum vrijgave	Goedkeuring	Vrijgave
19-06-2017	D. Visser	J. Hulsen

Voor Overzicht zie blad: N247-471553-31-06-01

Behoort bij: 471553

N247 Amsterdam – Edam-Volendam

Doorstromingsmaatregelen en Groot Onderhoud N235/N247

Km. 29.2 – 29.9

Gemeente: Amsterdam

versie: 10


versiedatum: 19-06-2017

getekend	N.D. van Vliet	dd 19-06-2017	schaal	1:500
gecontroleerd	D. Visser	dd 19-06-2017		
gezien	J. Hulsen	dd 19-06-2017	in	bladen, blad nr. 10

www.anteagroup.nl

A2 verl

N247-471553-PT-31-06-01

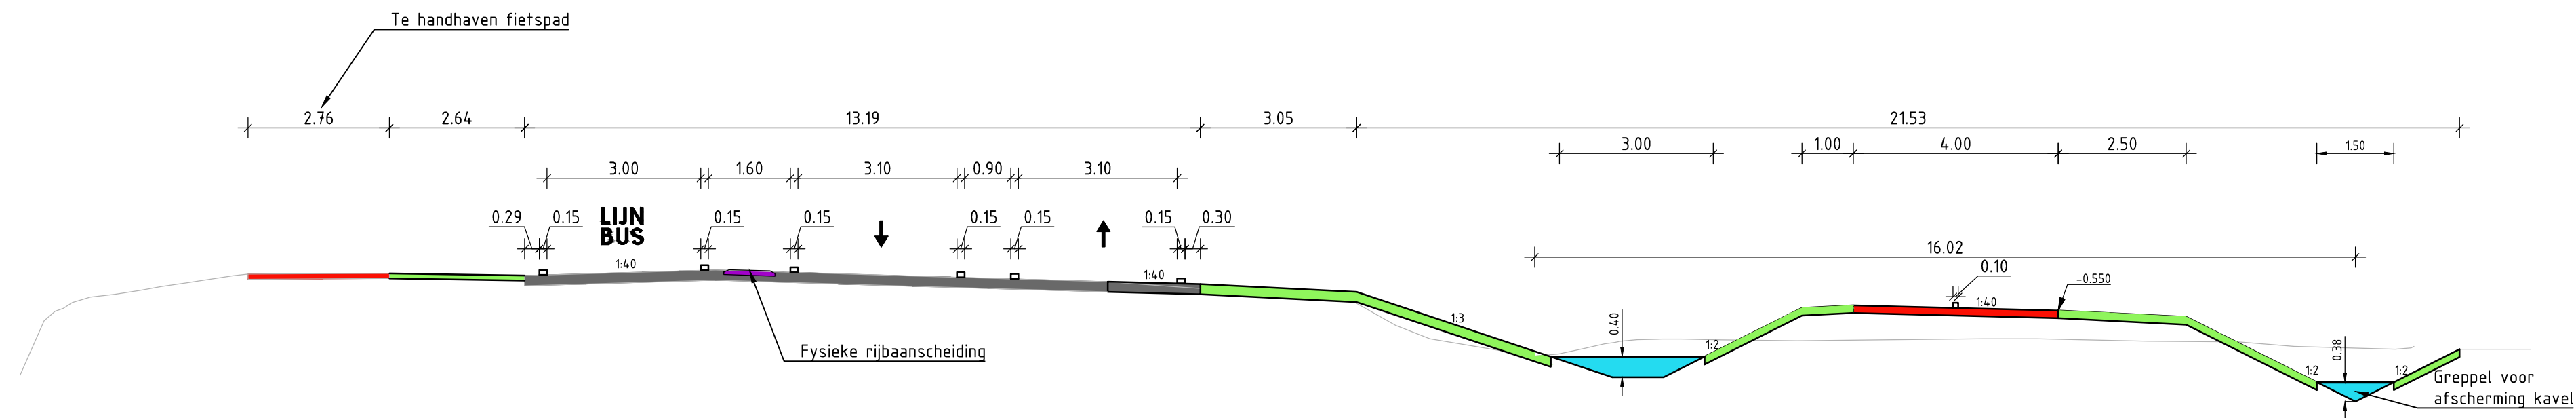

Voor Overzicht zie blad: Behorend bij: 471553		Presentatie tekening		versienr: 3.0 versiedatum:09-06-2017	
N247 Amsterdam – Edam-Volendam Doorstromingsmaatregelen en Groot Onderhoud N235/N247 Km. 42.6 – 43.35 Gemeente: Edam-Volendam				 Provincie Noord-Holland	
getekend	N.D. van Vliet	d.d. 19-06-2017	schaal 1:500		
gecontroleerd	D. Visser	d.d. 19-06-2017			
gezien	J. Hulsen	d.d. 19-06-2017	in bladen, blad nr. 11		A0
www.anteagroup.nl				N247-471553-PT-31-06-11	