



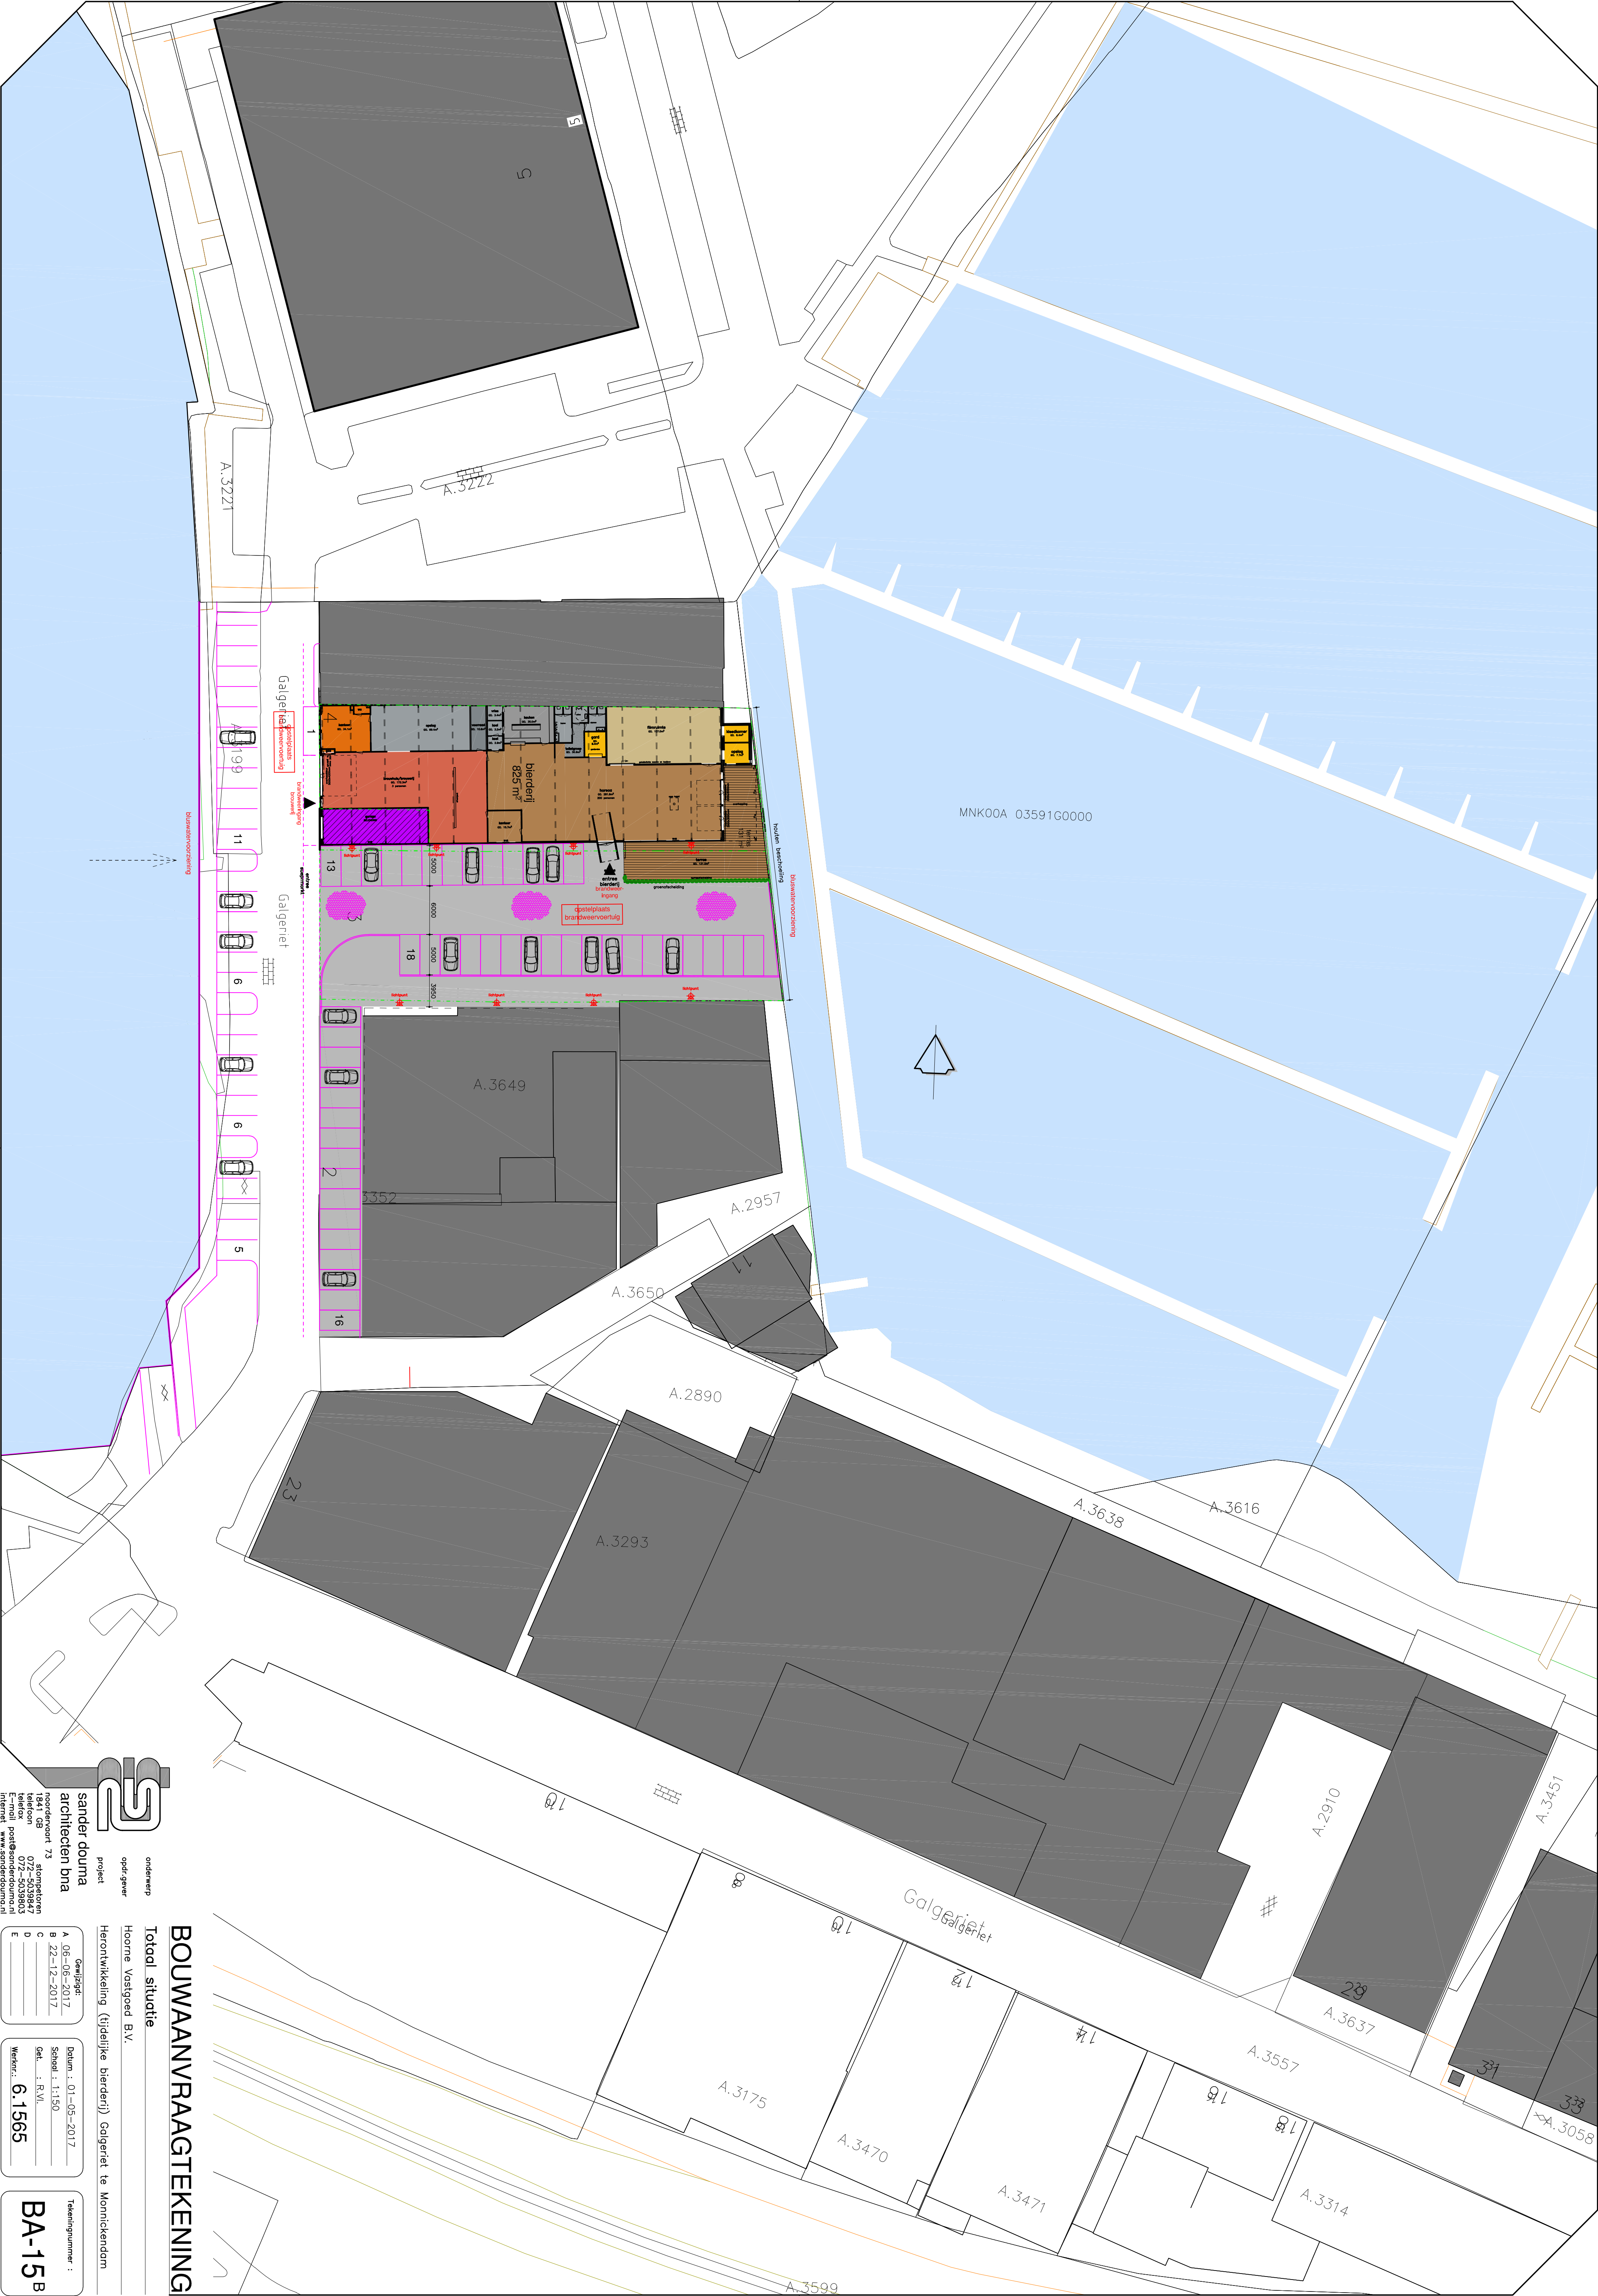

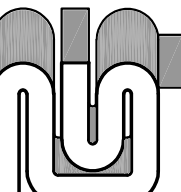

**sander douma**  
architecten bna

postbus 73  
1841 GB  
telefoon 072-5039847  
fax 072-5039847  
e-mail post@sanderdouma.nl  
internet www.sanderdouma.nl

ontwerp  
opdr.gever  
project

**BOUWANVRAGTEKENING**

**Totaal situatie**

Hoorne Vastgoed B.V.

Herontwikkeling (tijdelijke biervier) Galgeriet te Mornikendam

Gewijzigd:  
A 06-06-2017  
B 22-12-2017  
C  
D  
E

Datum : 01-05-2017  
Schaal : 1:150  
Gef. : R.V.I.  
Werknr.: 6.1565

Tekeningnummer :  
**BA-15 B**