




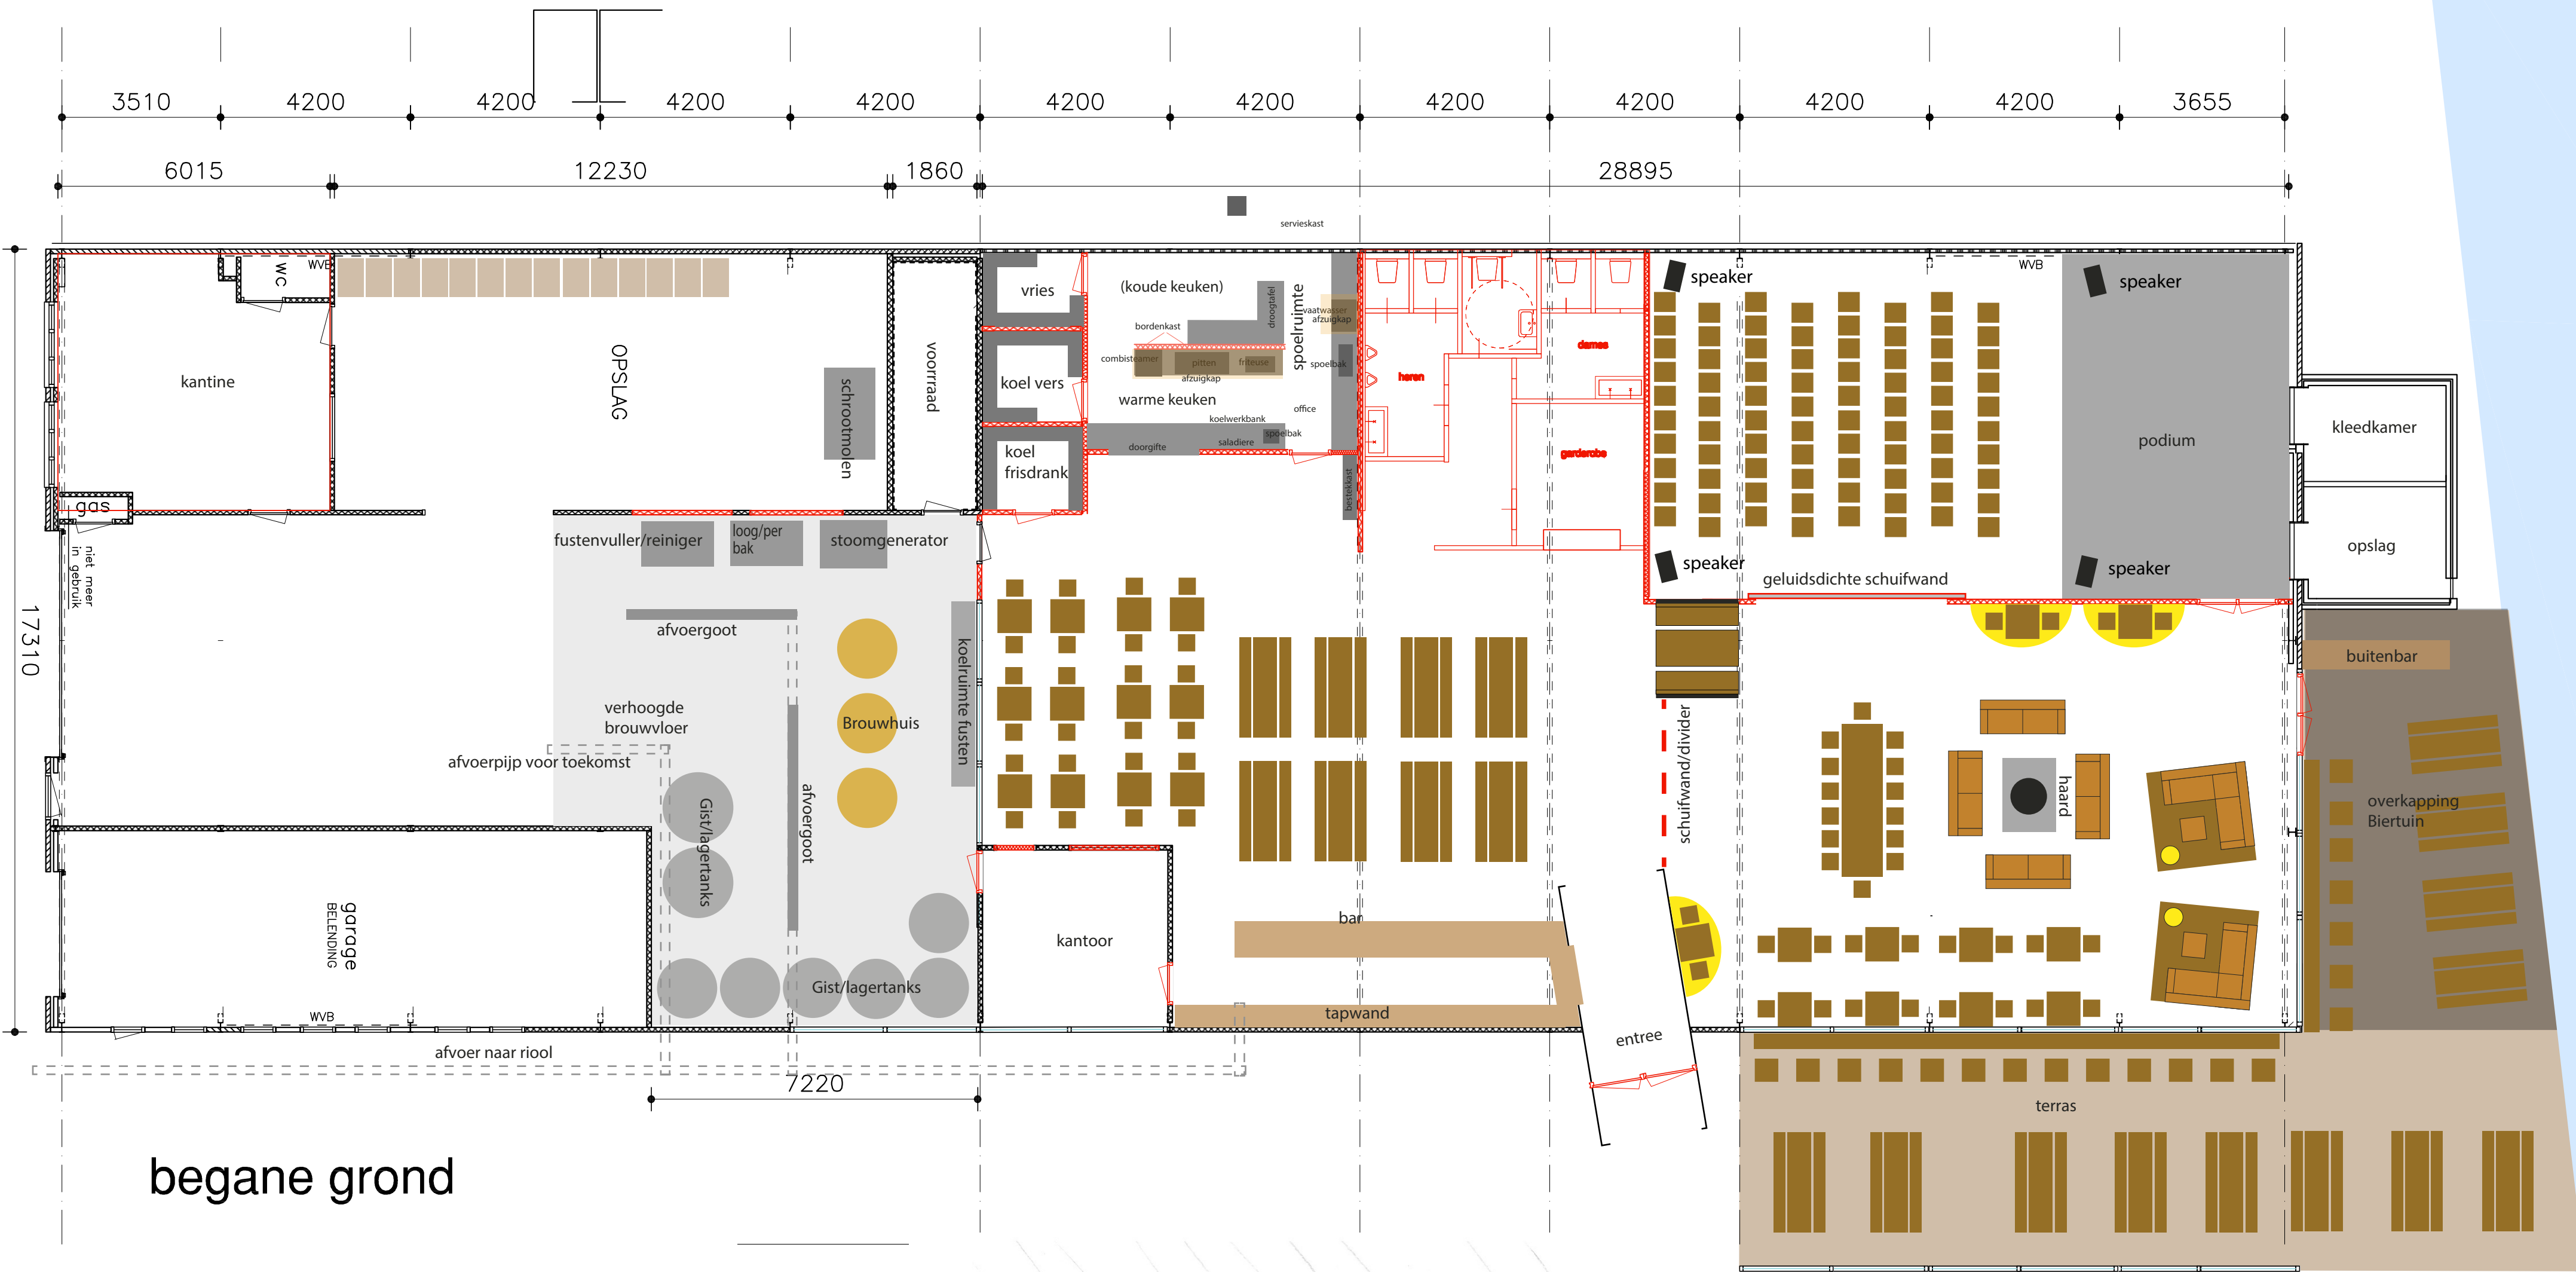

begane grond

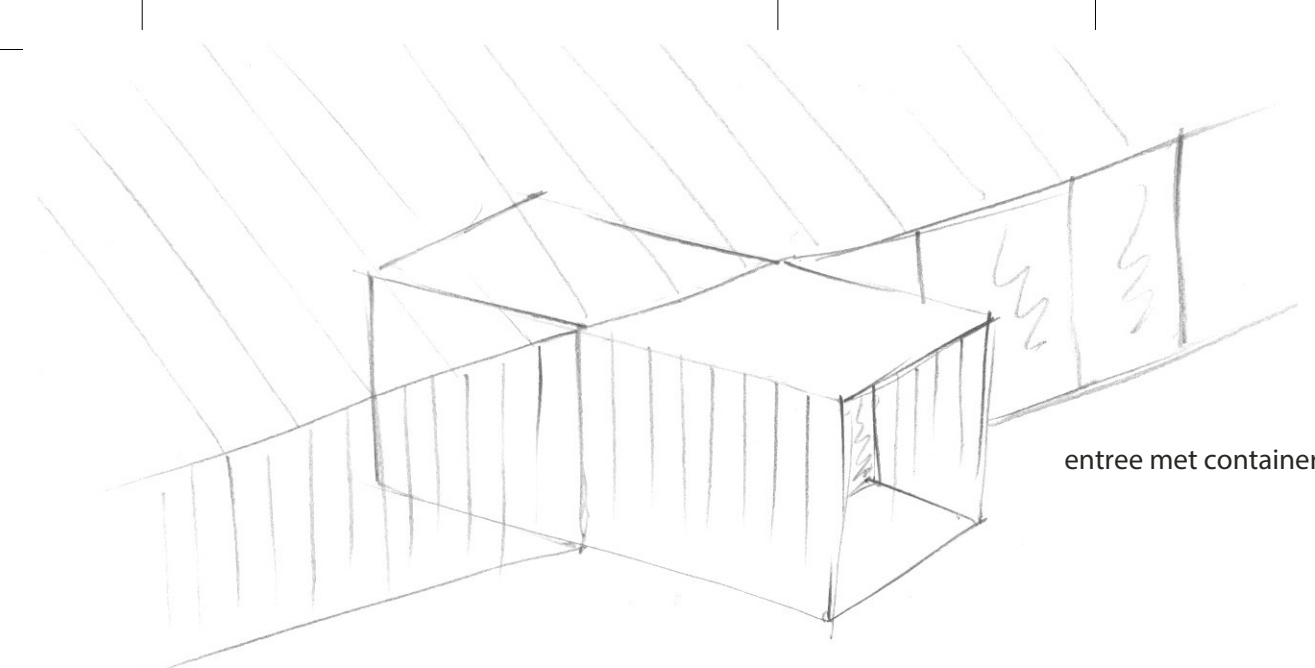

entree met container

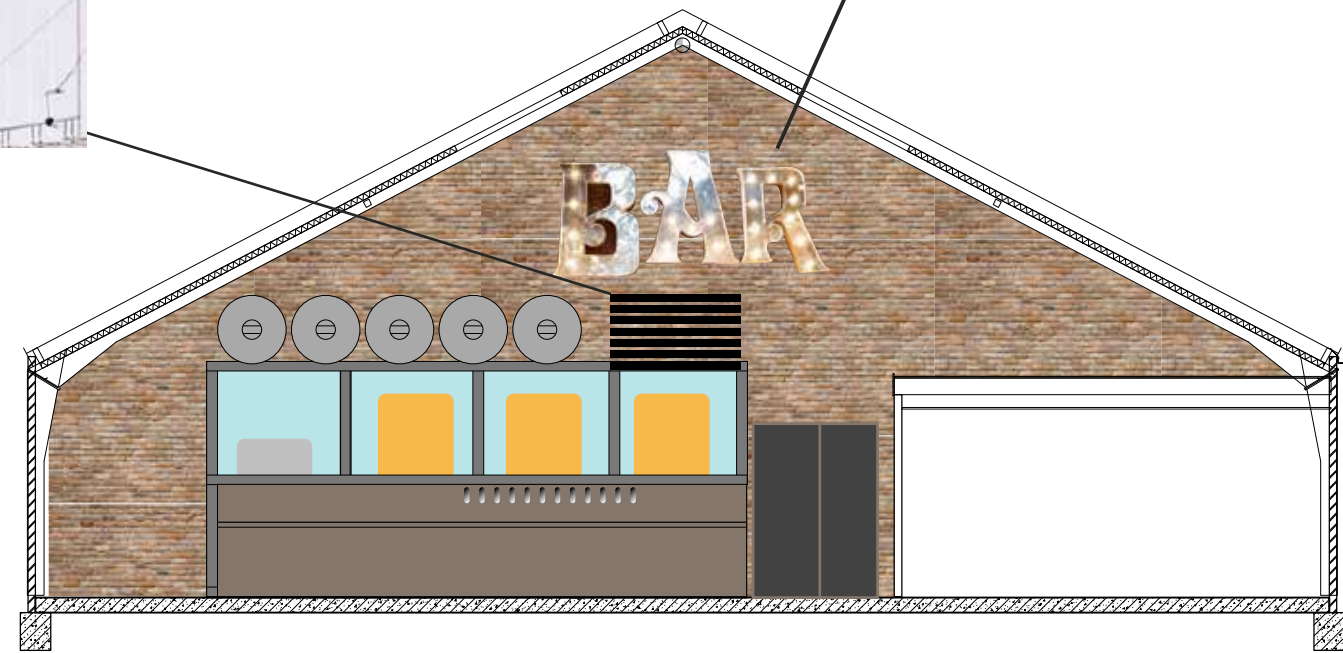


7300+ snijpunt

3100+ o.k. goot

Aanzicht tussenwand binnen vanaf achterzijde

17310

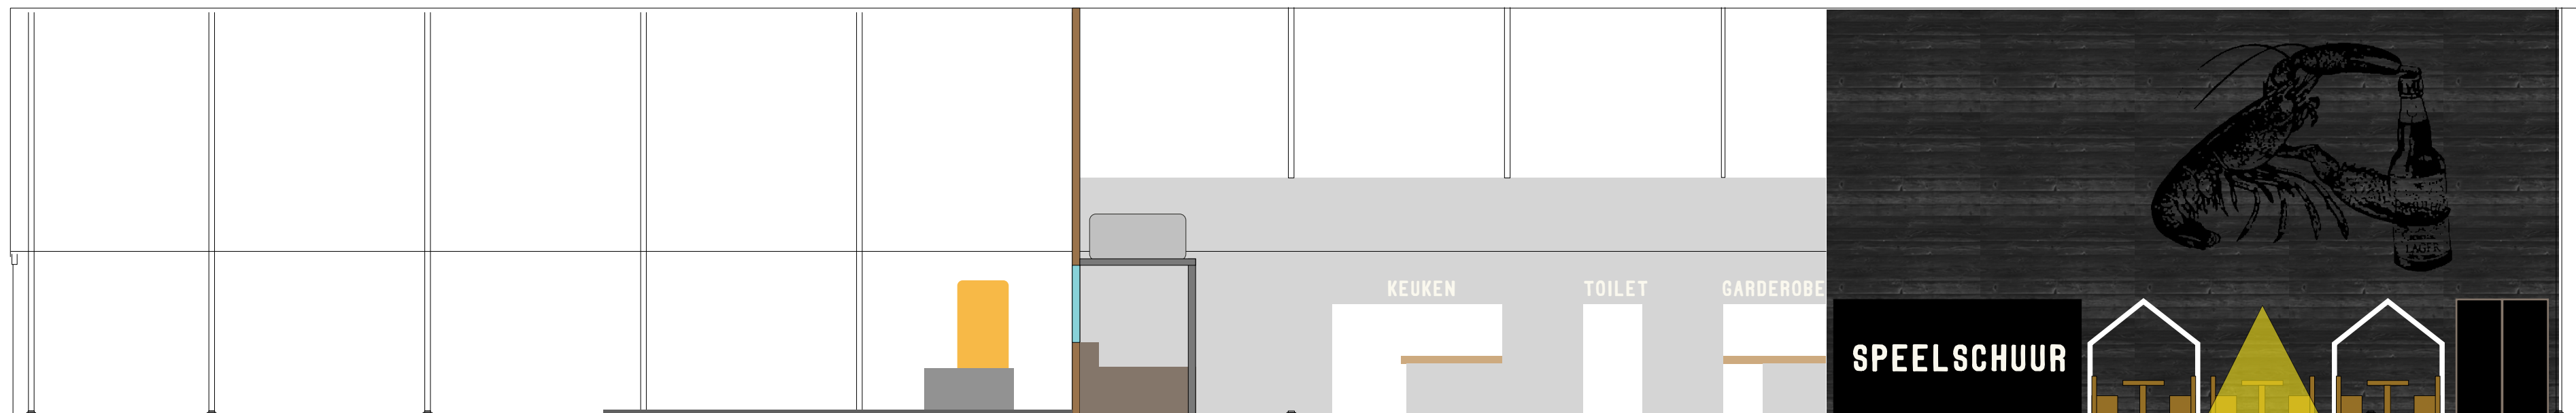

Aanzicht binnen vanaf rechterzijgevel



rechter zijgevel



voorgevel



achtergevel



