

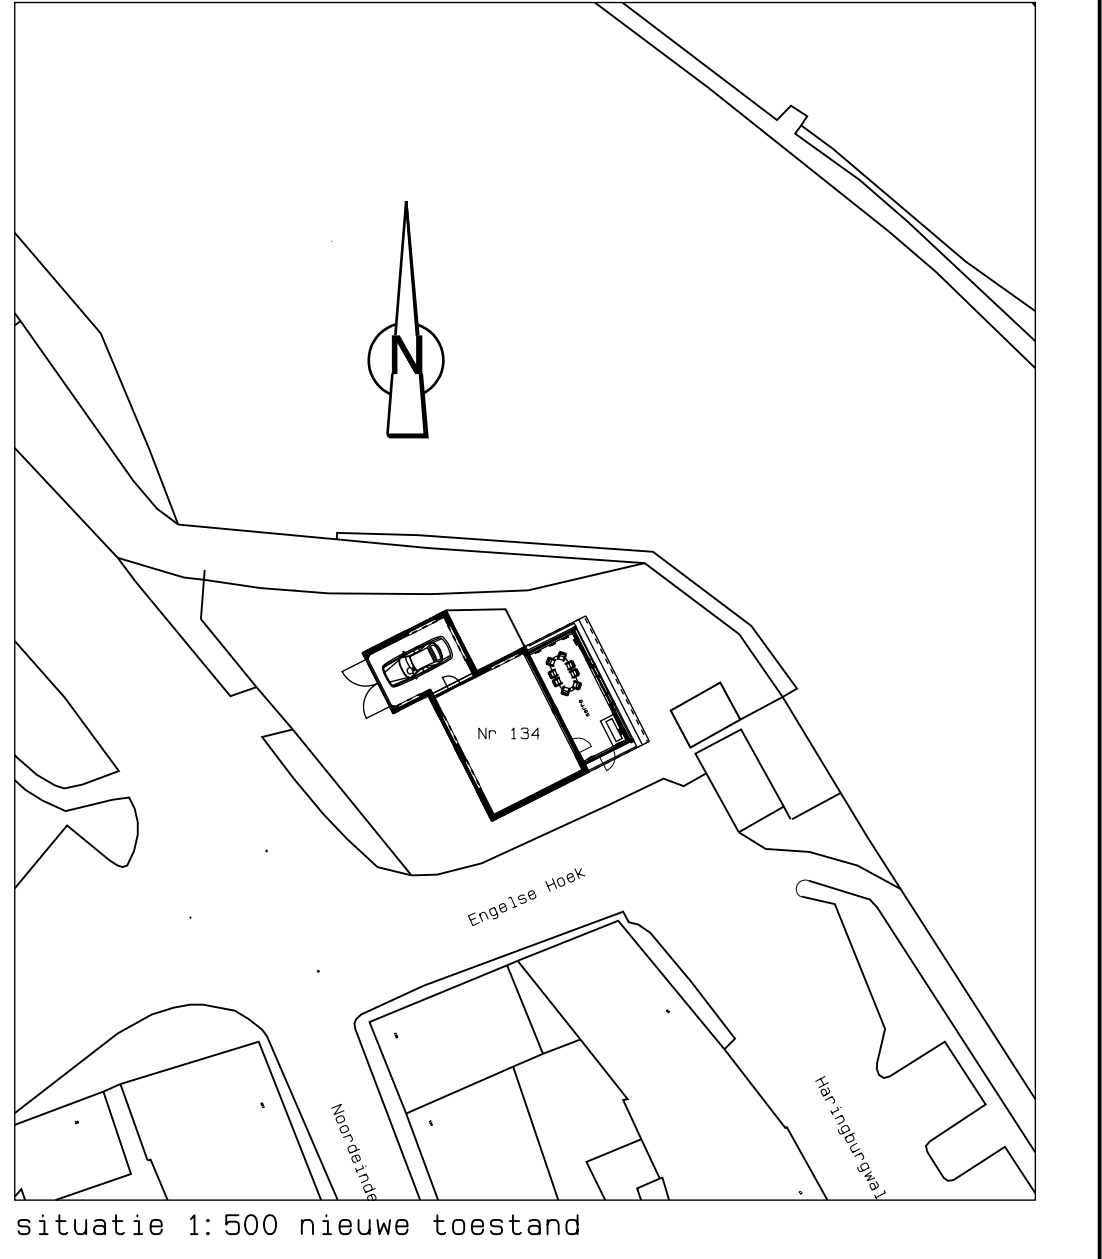
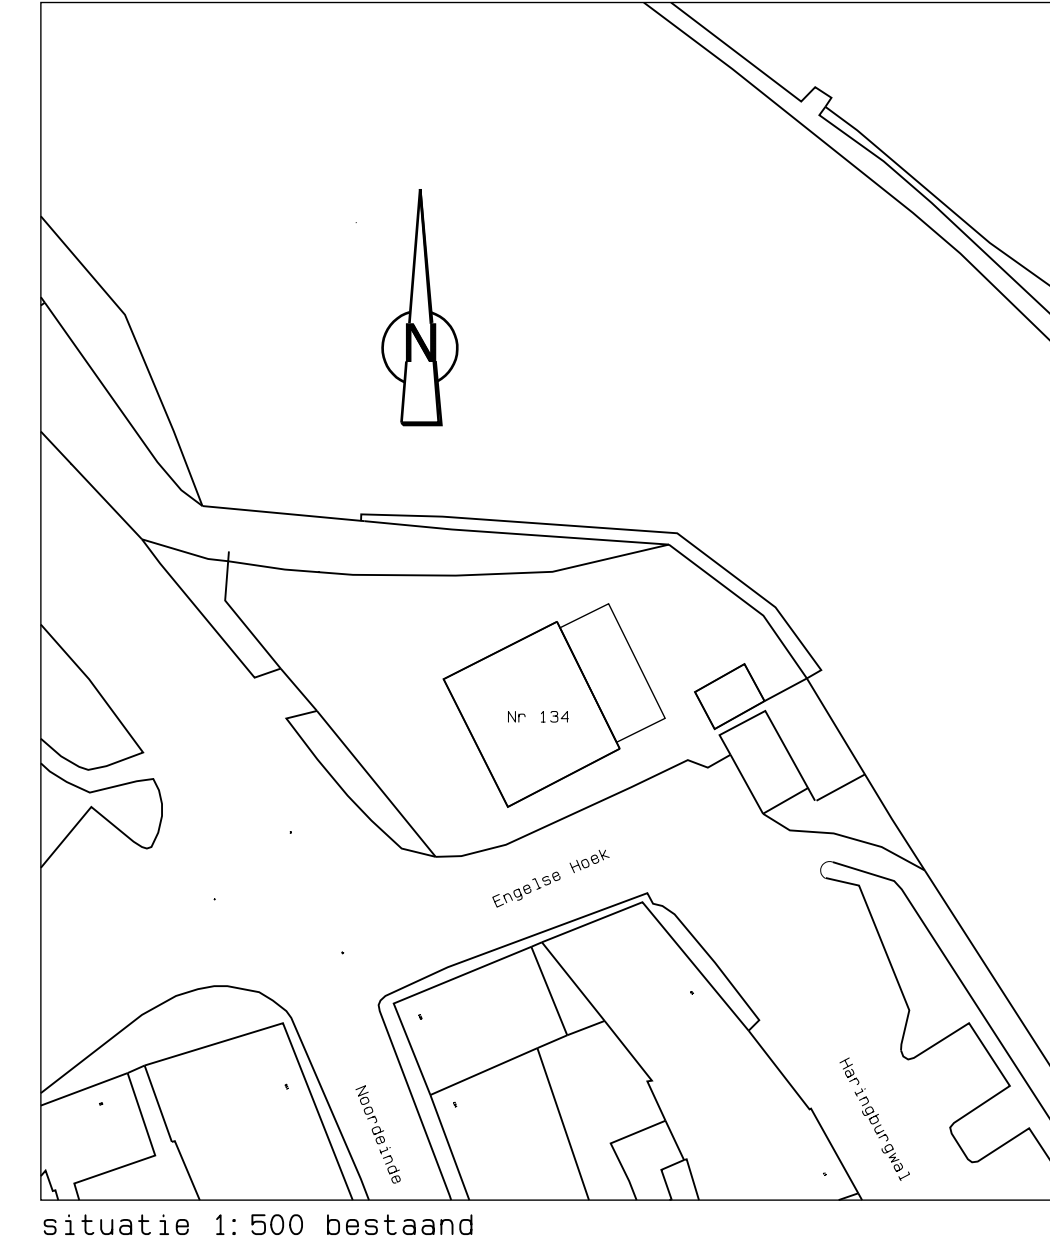
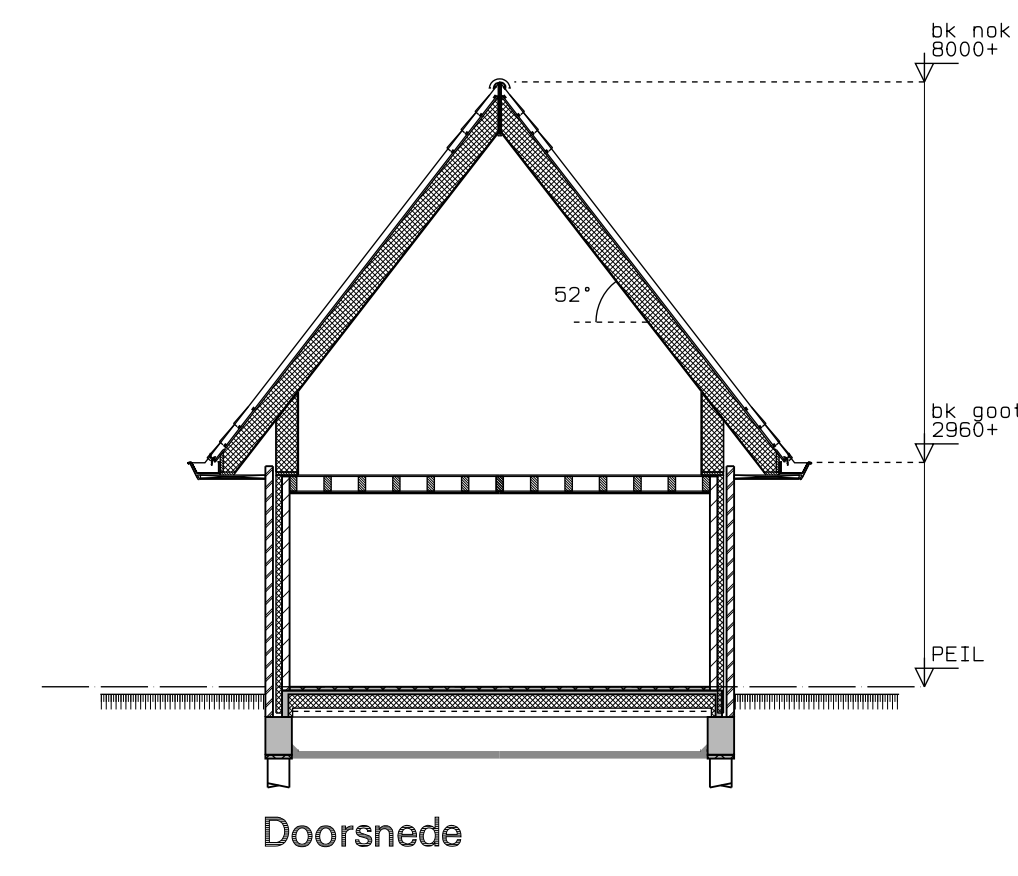
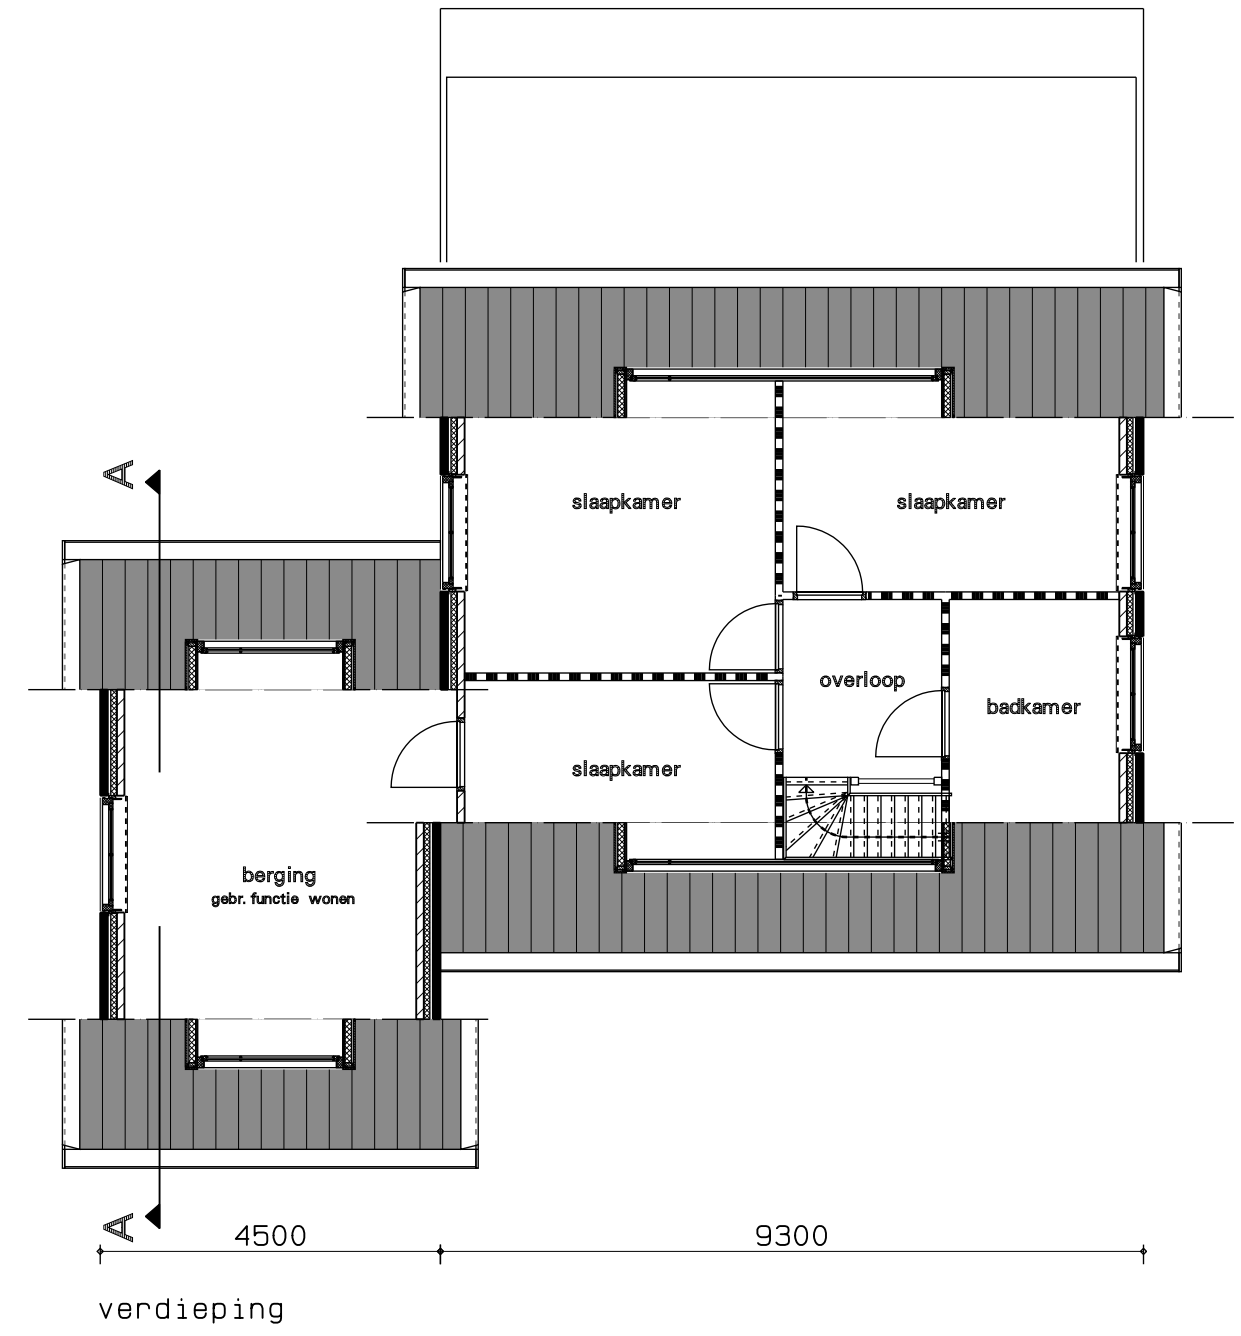


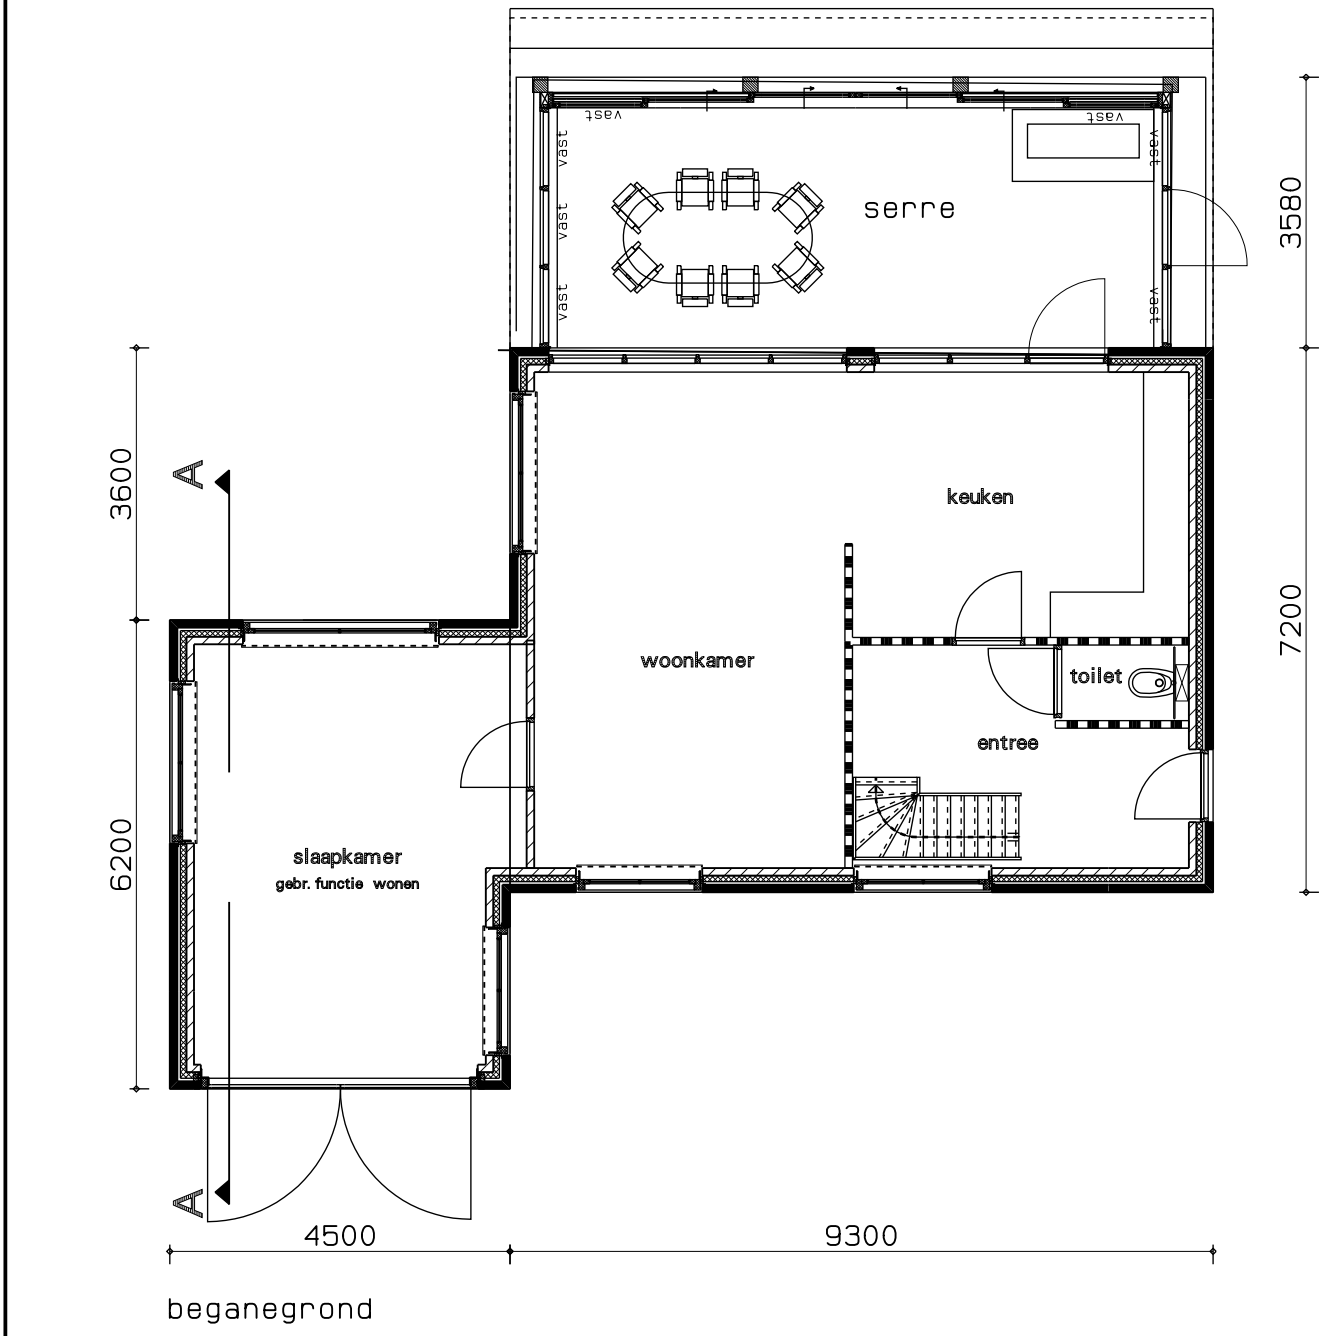

gewijzigd					
project	Vergroten woning aan het Noordeinde 134 te Monnickendam				
opdrachtgever					
omschrijving	Vooroverleg Gevels, plattegronden en doorsnede Nieuwe toestand				
refs					
schaal	1:100				
getekend	datum 08-02-2018				
werk	0751				
tekening	ao02				

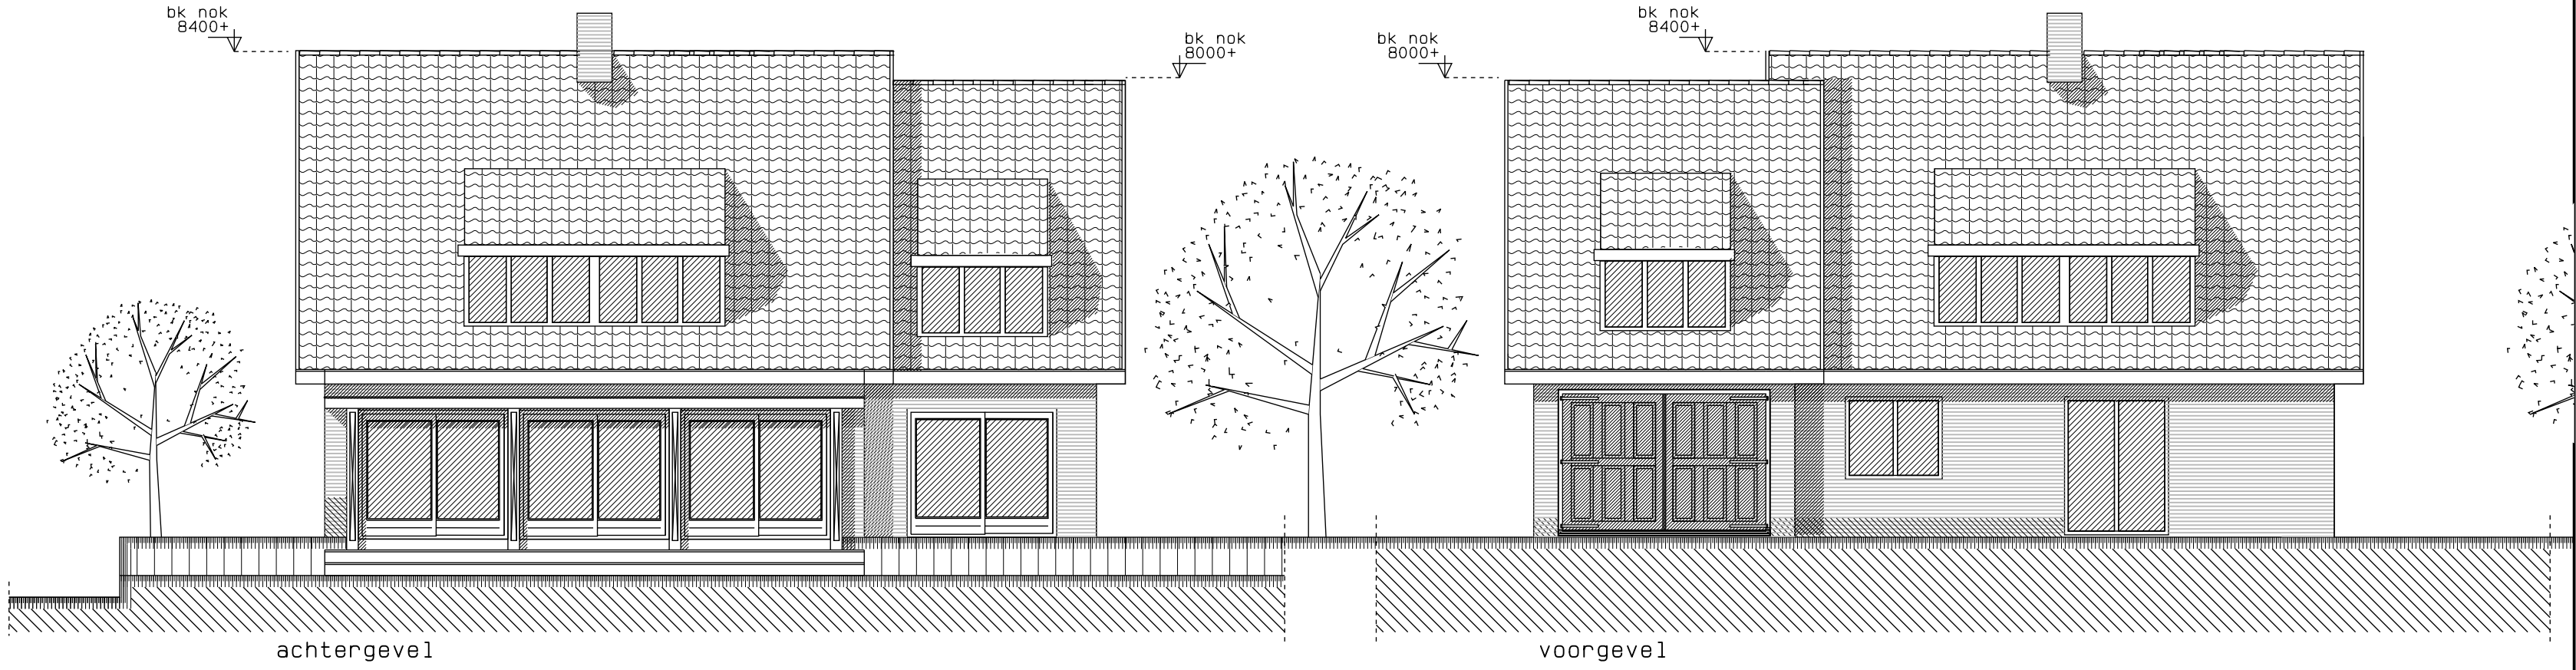