

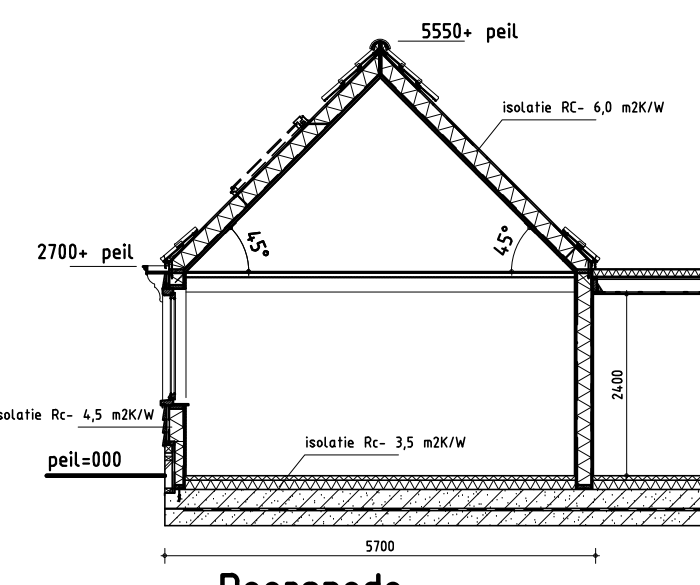
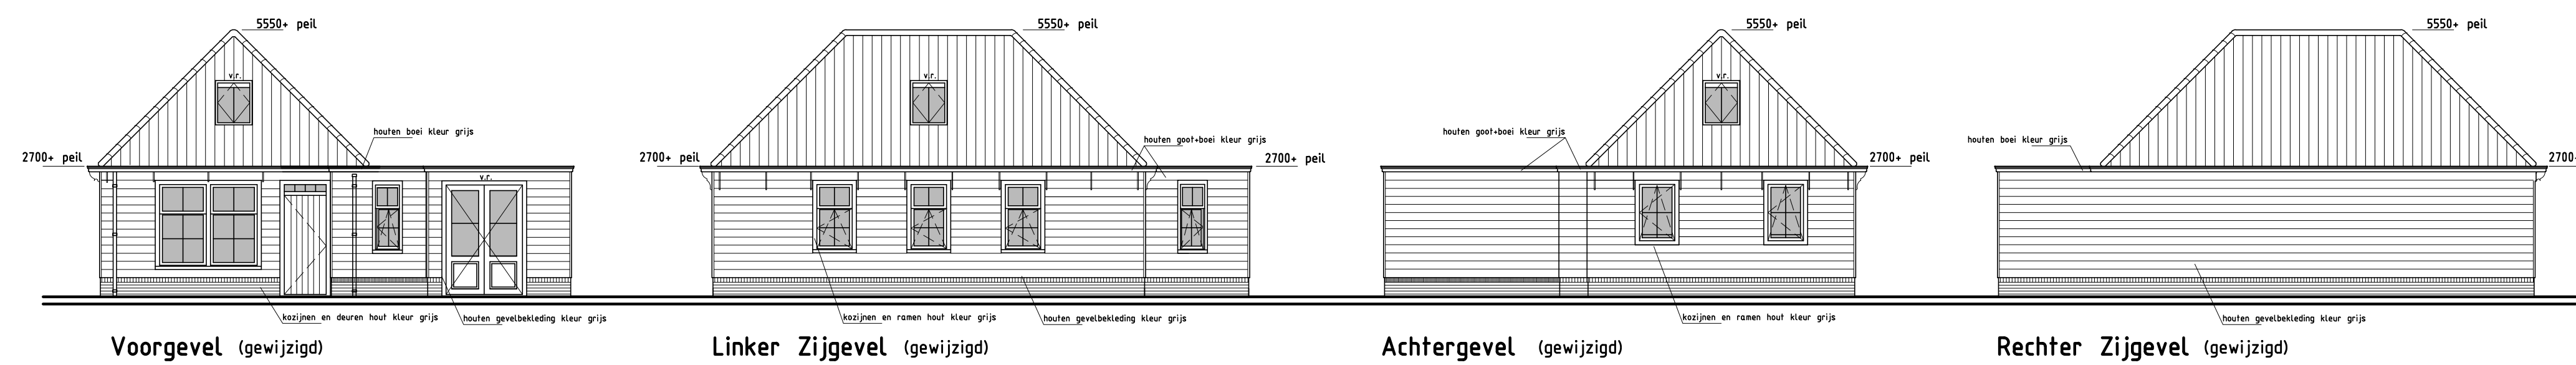
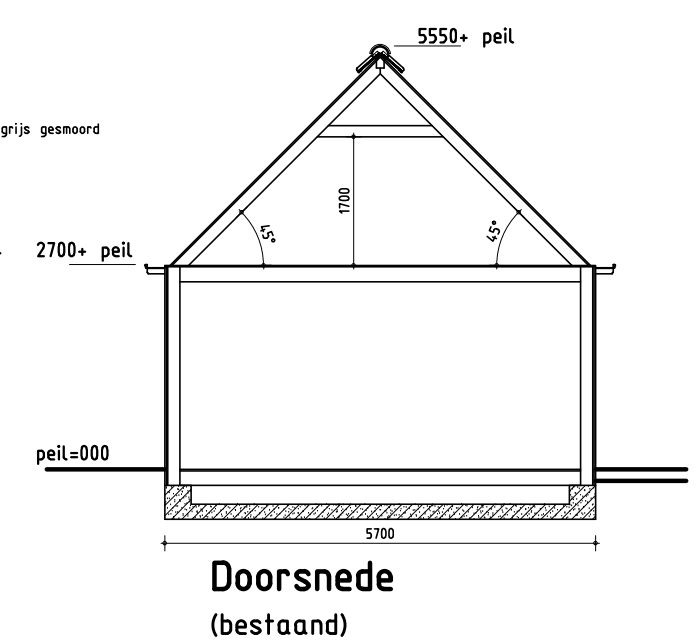


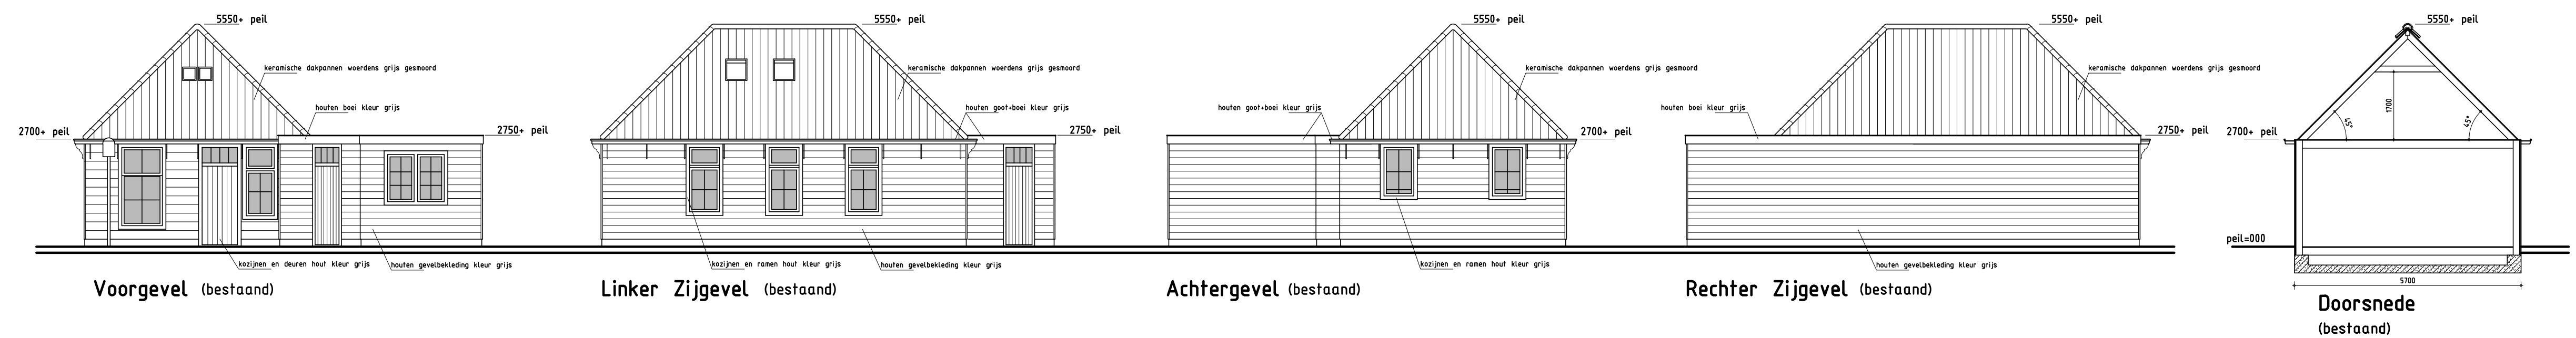


Isolatiewaarden		
gevels:	Rc-4,5 m2K/W	
plafdak:	Rc-6,0 m2K/W	
schuin dak:	Rc-6,0 m2K/W	
vloeren	Rc-3,5 m2K/W	
isolatieglas U-waarde 1.2 w/m2K		
Materialen en kleurschema		
material	kleur	
gevels woning	: baksteen	: rood
voegwerk	: specie	: grijs
dakbedekking	: keramische pan	: als bestaand
kozijnen	: hout	: grijs
ramen	: hout	: grijs
deuren	: hout	: grijs
boeiboorden	: hout	: wit Ral 9010
gevelbekleding	: red-cedar	: grijs Ral 7004
goten	: hout/zink	: gebr. wit/ naturel
h.w.a.	: zink	: naturel


- Arceringen
- gevelsteen
 - kalkzandsteen
 - isolatie
 - (hout)
 - scheidingswand
 - betonsteen
 - poriso lijmwerk

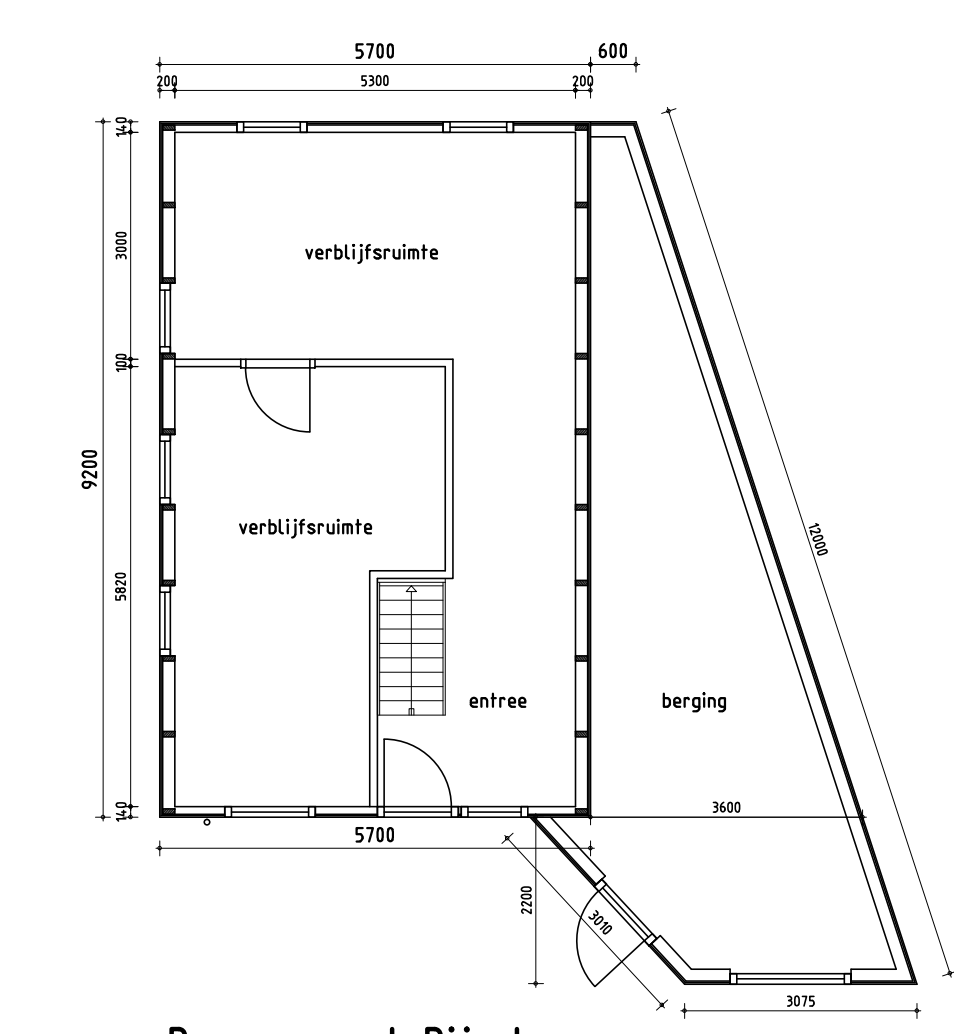


Begangrond Bijgebouw (bestaand)

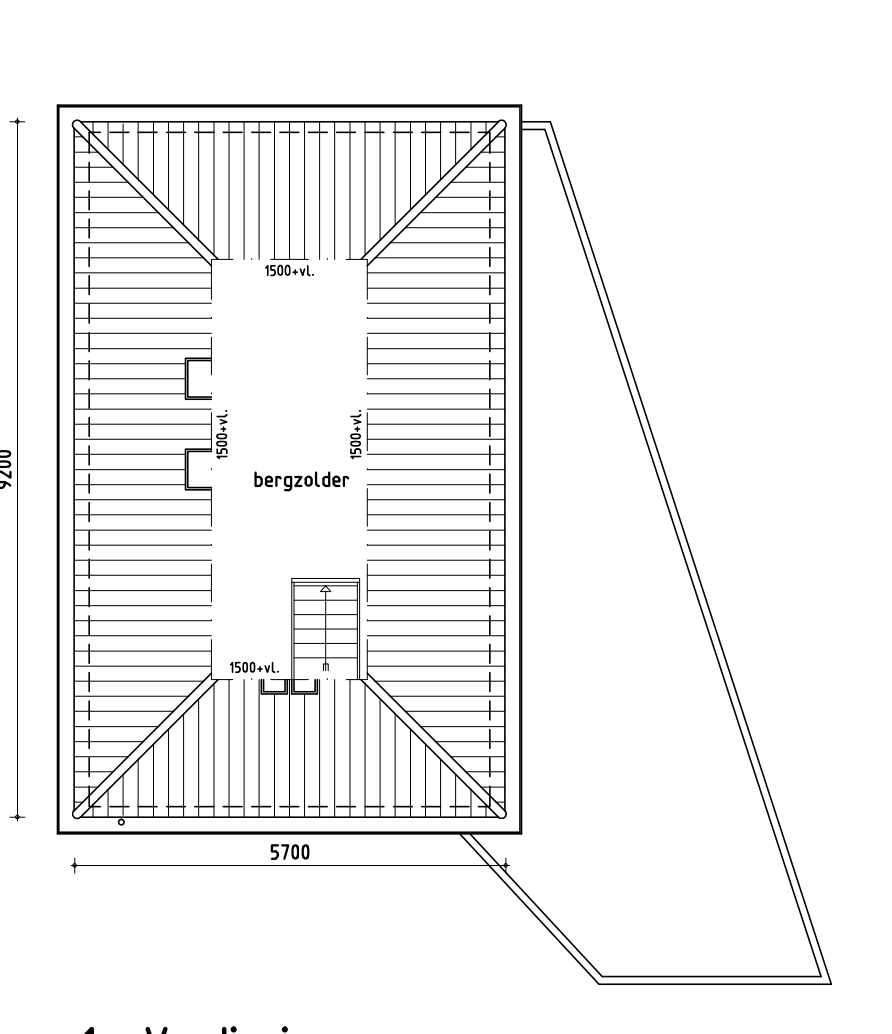


1e Verdieping (bestaand)

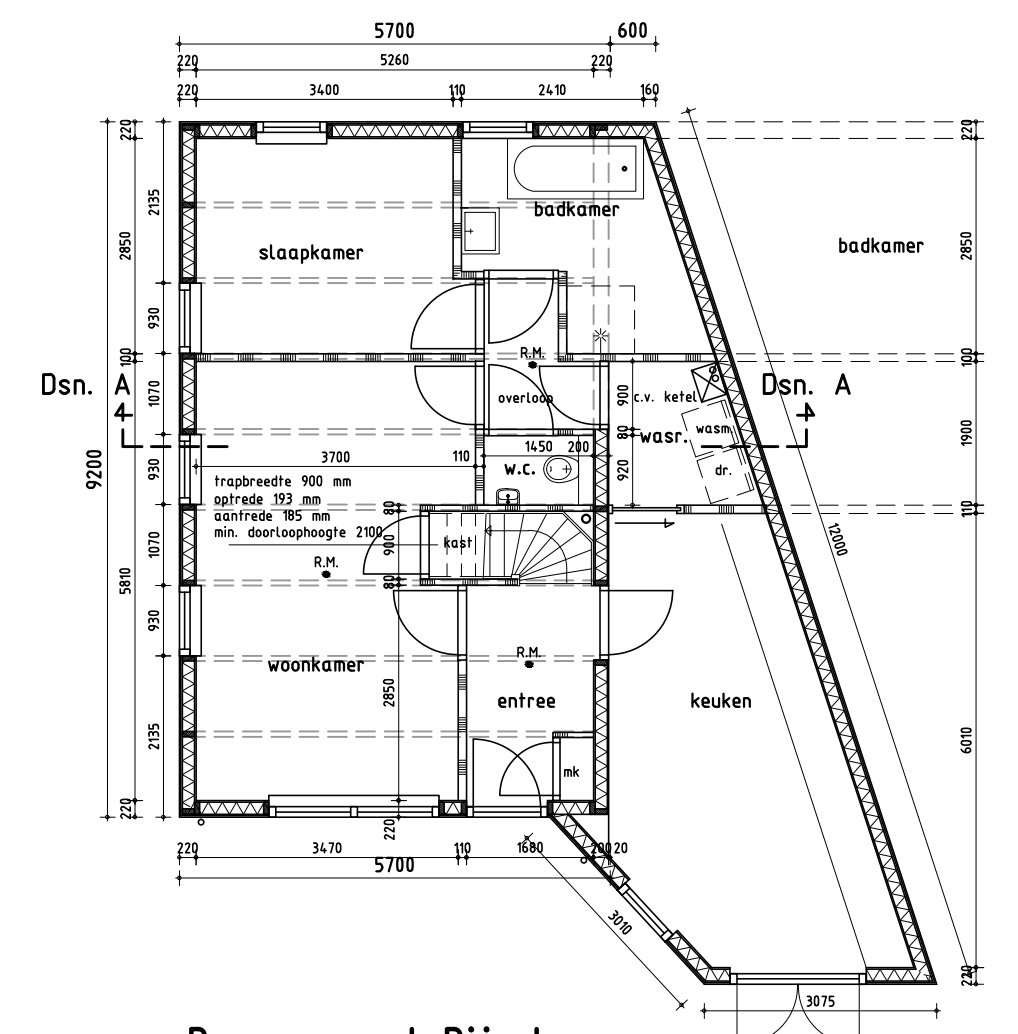


Begangrond Bijgebouw (gewijzigd) natuurlijke ventilatie wooninrichting f.b.v. mantelzorg

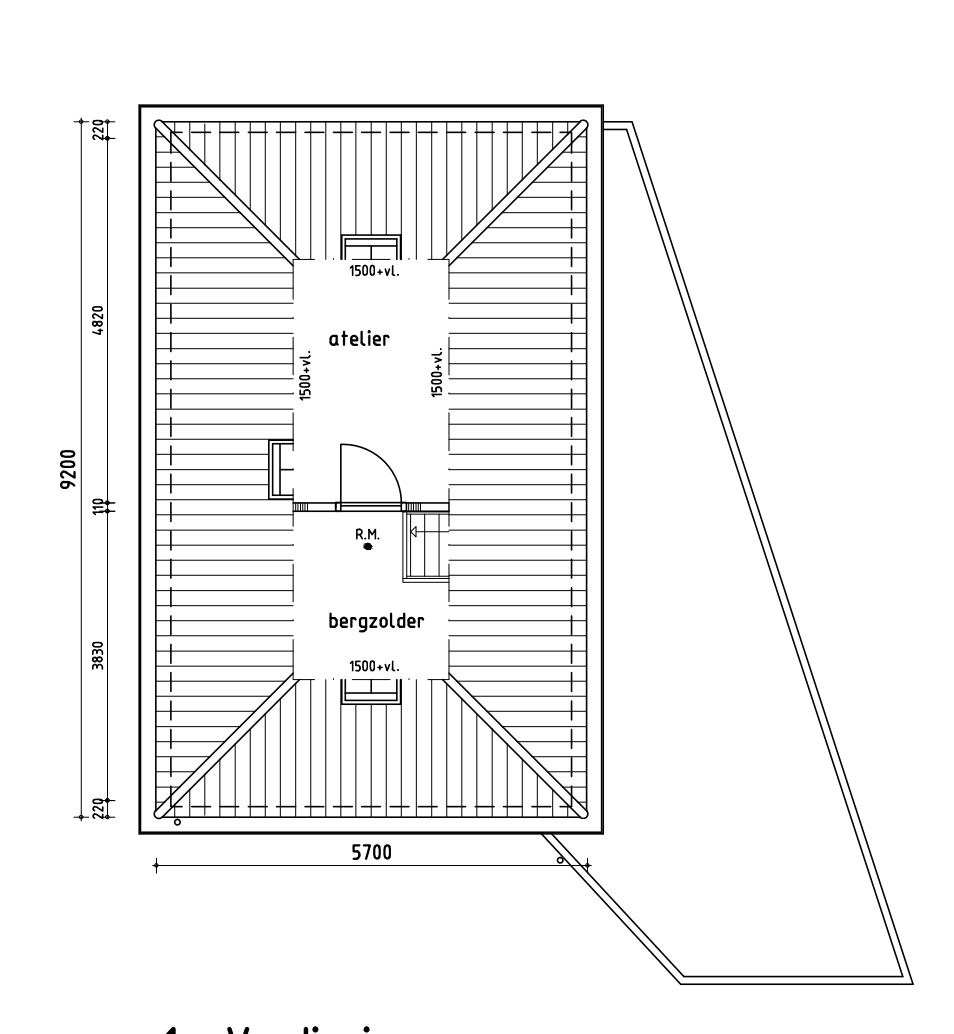


1e Verdieping (gewijzigd) natuurlijke ventilatie wooninrichting f.b.v. mantelzorg

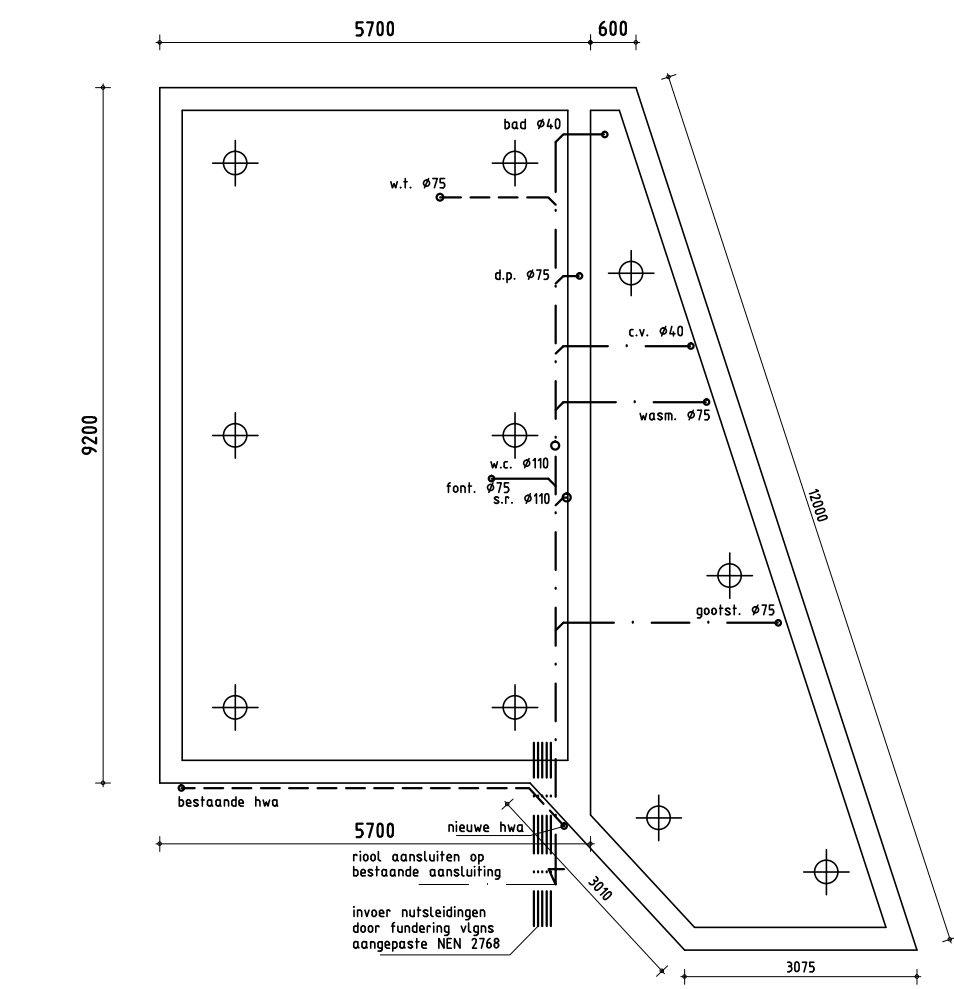

Fundering+ palenplan+ riolering

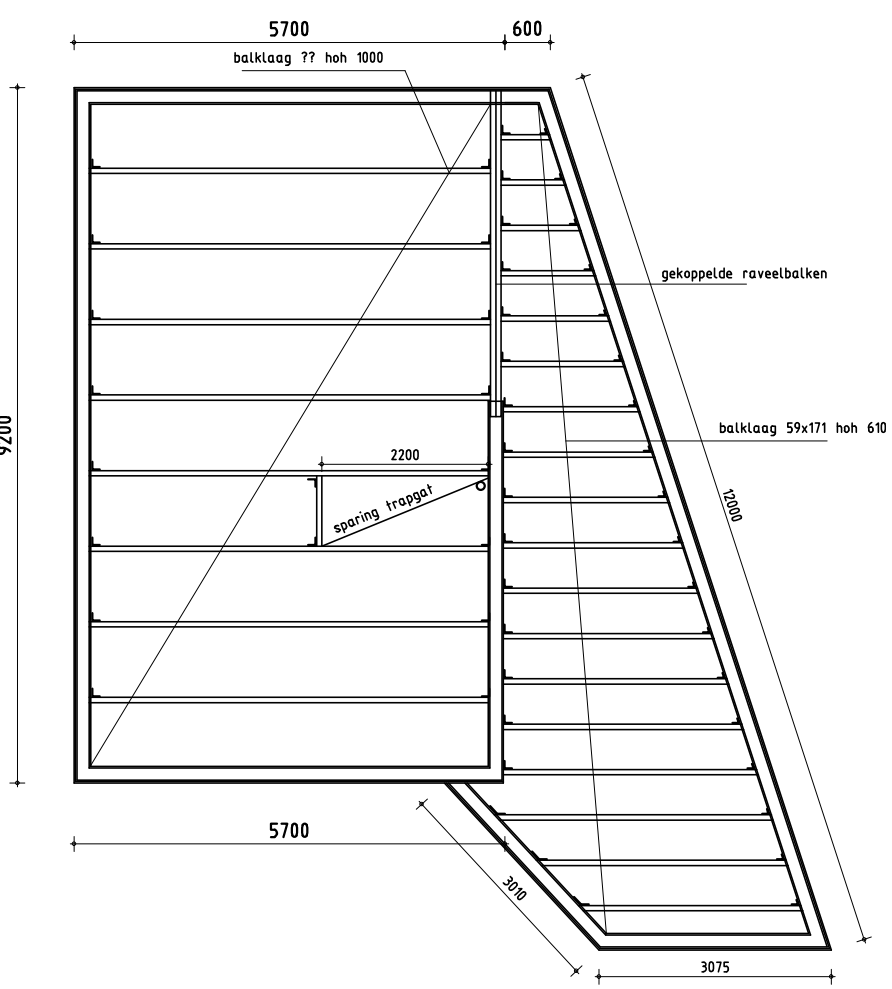

Verdiepingsvloer/Plafbalklaag

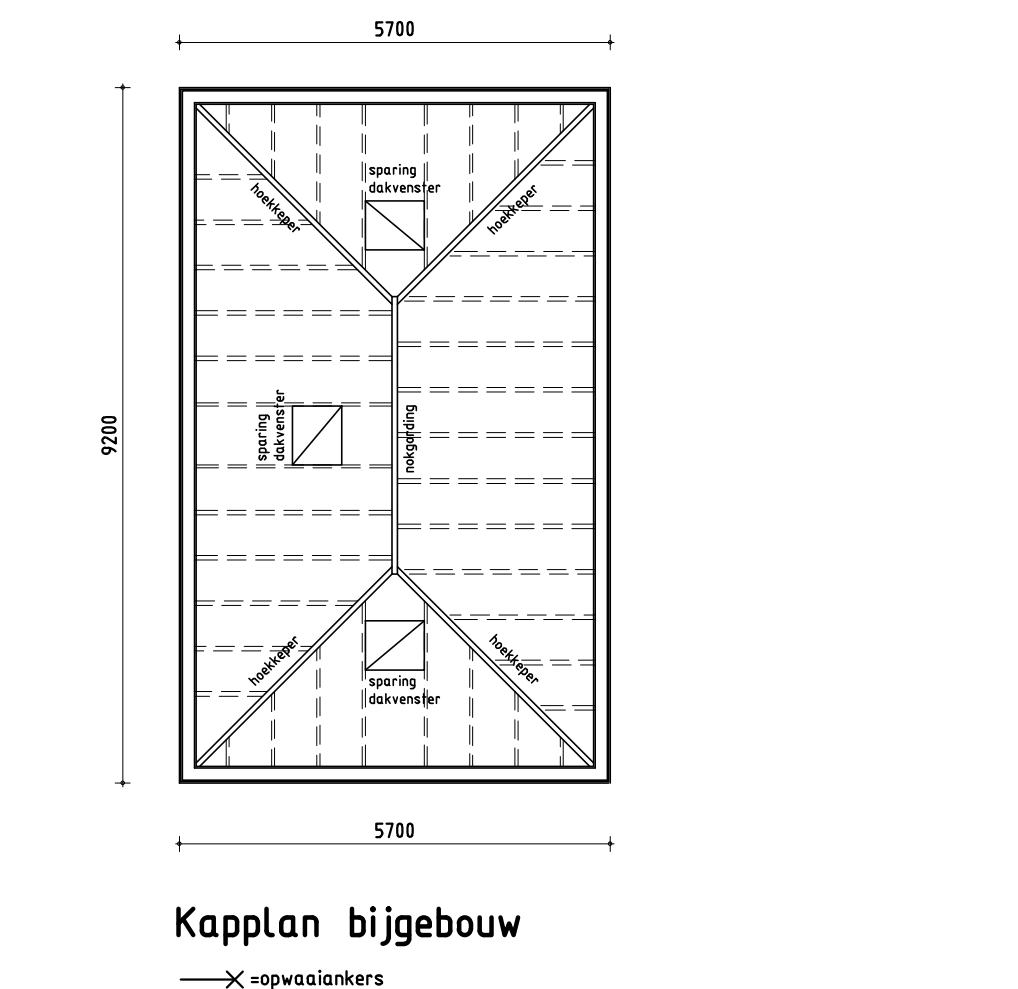

Kaplan bijgebouw

GEMEENTE WATERLAND
Hoor bij besluit van
17-7-2017
Namens burgemeester en wethouders,
coördinator bouw- en woningtoezicht

GEMEENTE WATERLAND
INGEKOMEN 28-6-2017
Zaaknummer Z-2017-102

Q-FRESCO

BOUWKUNDIG ADVIESBUREAU

1

OPDR.GEVER:				
BETREFT :VERBOUWEN BIJGEBOUW JAAGWEG 1 BROEK IN WATERLAND				
ONDERDEEL: BESTEKTEKENING GEVELS+ PLATTEGRONDEN				
AFM. A1	SCH. 1:100	DAT.01-06-'17	GEW.27-06-'17GEW.	GEW.