



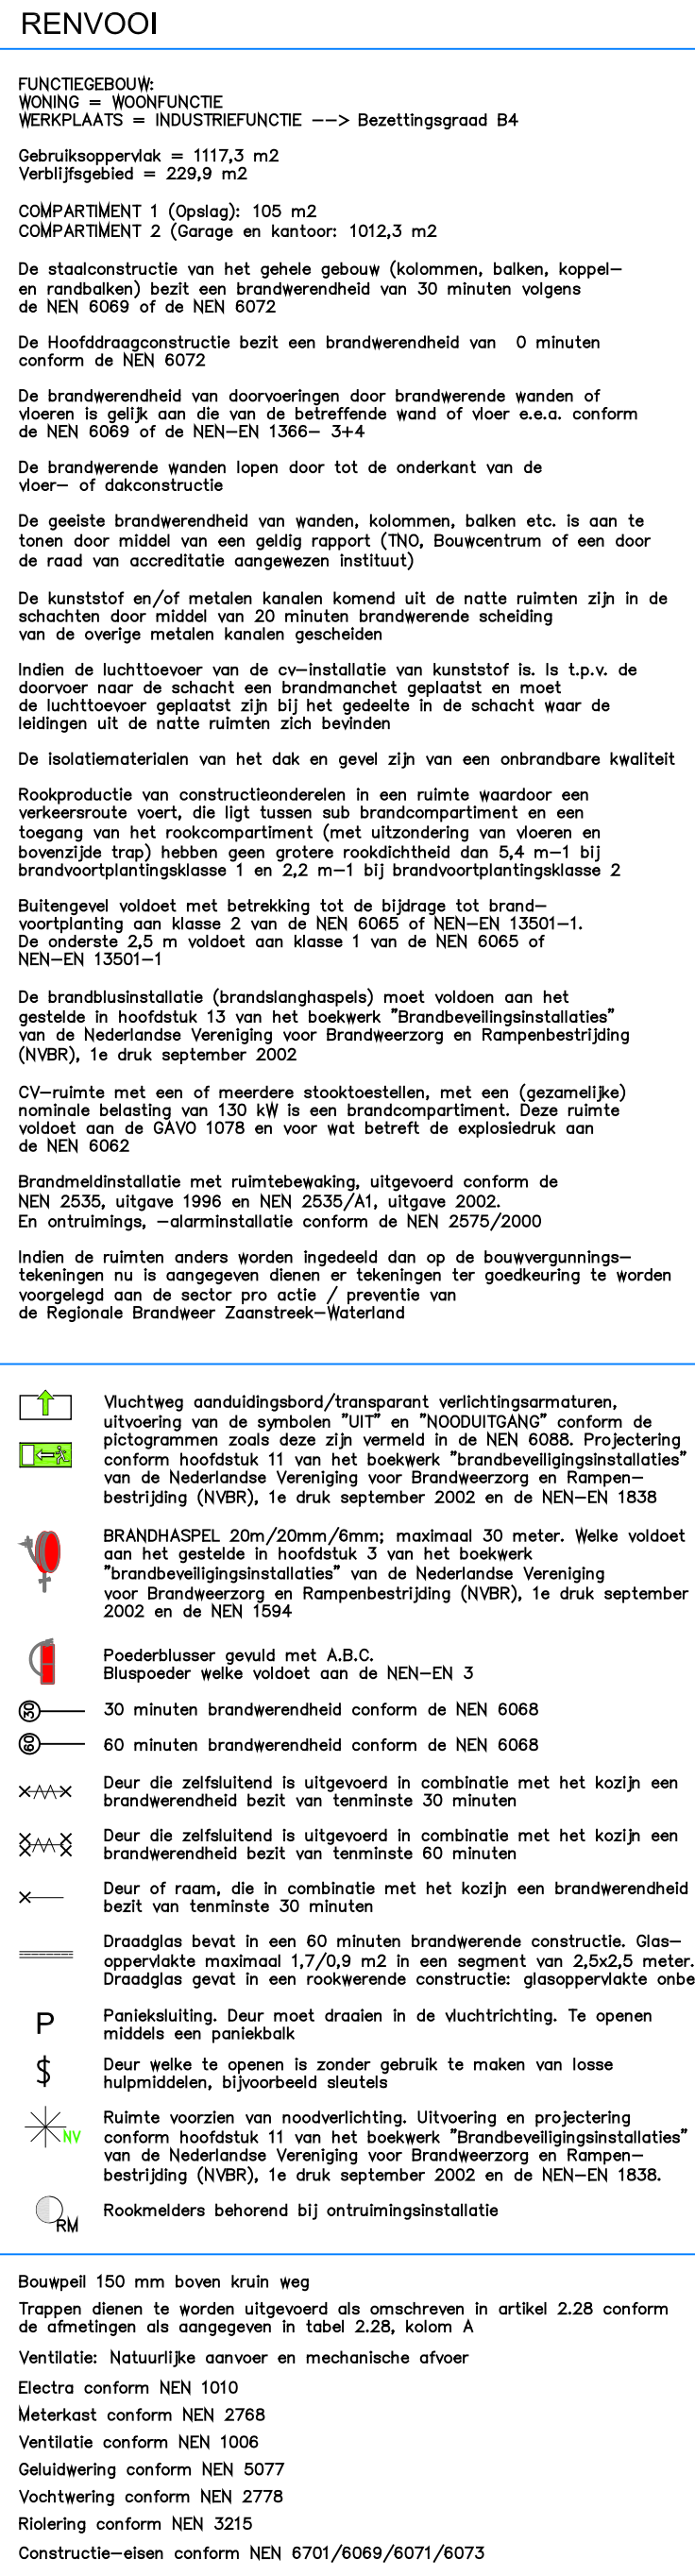

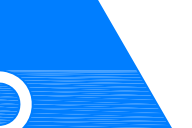

EWP

Purmerend

©Copyright EWP Purmerend


	Ontwerp	Constructie
	Bouwadvies	
Project: Creëren bedrijfswoning Nijverheidsweg 2 1452 PA IJpendam	Datum: 26-08-2016 a: Getekend: b: Schaal: 1:100 c: Formaat: A1 d: Fase: Aanvraag haalbaarheidsonderzoek	Werknr.: Bladnr.: HT02
Onderwerp: Nieuwe toestand		
Opdrachtgever:		