

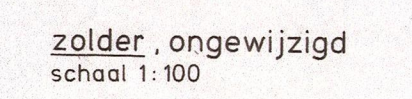
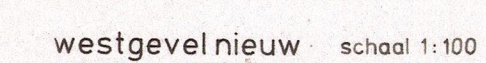
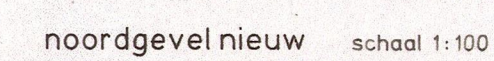
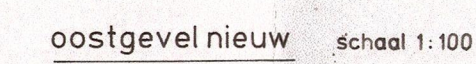
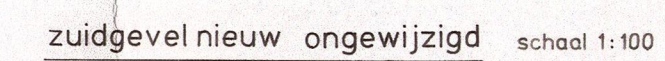
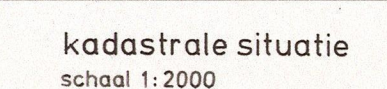
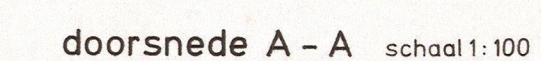
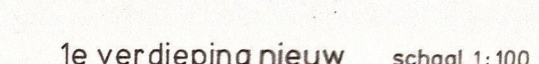
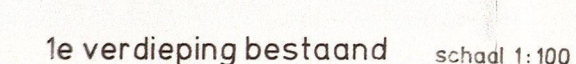


- VERKLARING :**
- maten in millimeters
 - hoogtematen : m t.o.v. peil / = 0,000
 - rookmelders
 - mechanische ventilatie (best.installatie)
 - werkzaamheden uitvoeren vlg. Bouwbesluit
 - constructieve gegevens volgens
 - opgave constructeur
 - nieuw ; Rc = 6.0m2K / W

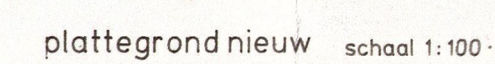

GEMEENTE WATERLAND
Hoort bij besluit van
22-2-2018
Namens burgemeester en wethouders,
hoofd van de Afdeling VROM

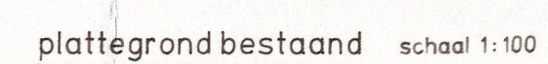

GEMEENTE WATERLAND
INGEKOMEN 24-1-2018
Zaaknummer Z-2018-026

behoort bij aanvraag vergunning vergroting woning
aanzichten bestaand en nieuw en kadastrale situatie

schaal 1:100	getekend	
opdrachtgever:	datum	5-8-2017
	gewijzigd B	15 okt 2017
	gewijzigd C	21-1-2018
		reg.nr. 2017.06.01 ^C