


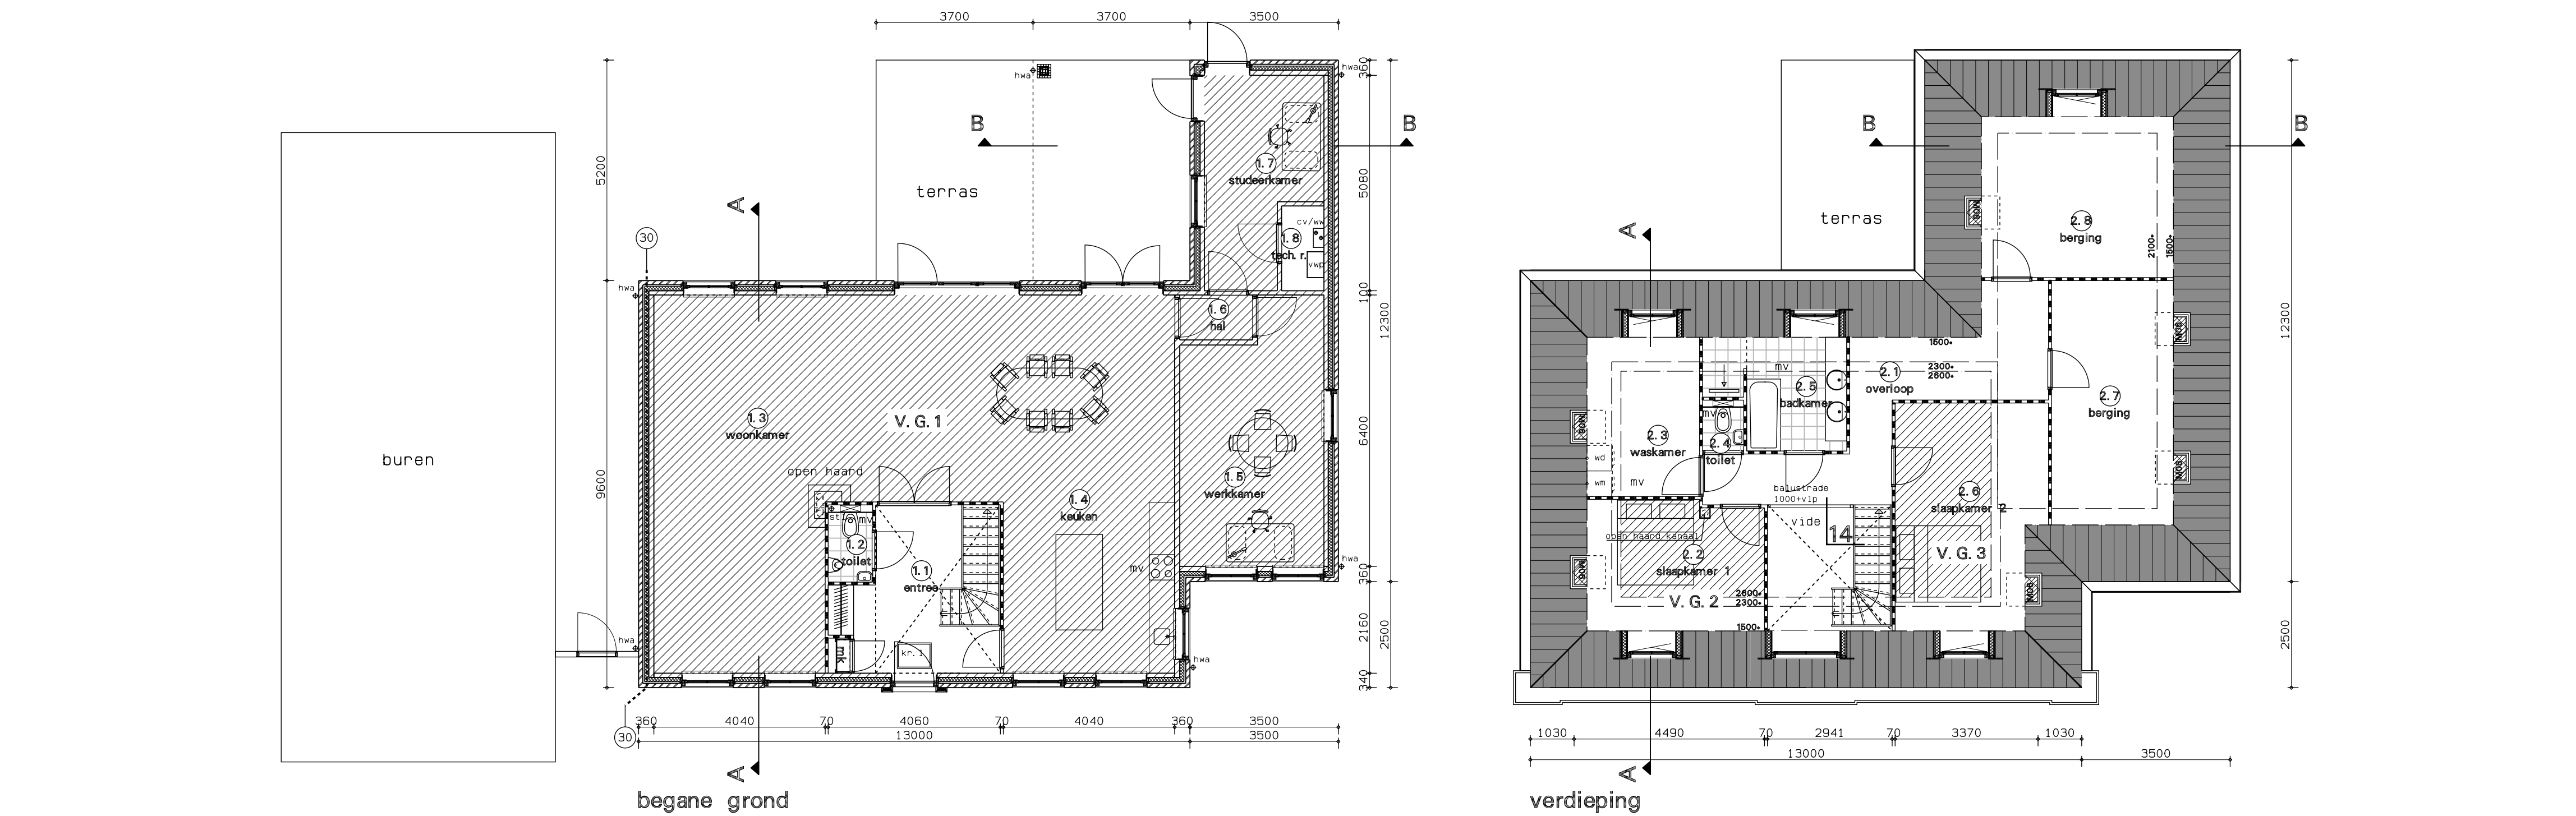

gevoel	A	23-03-2018	B	05-04-2018															
project	Nieuwbouw woning aan de Noord 24 te Ipendam																		
opdrachtgever	Fam. Kramer-Konijn																		
omschrijving	Aanvraag omgevingsvergunning Gevels, plattegronden en doorsneden																		
					<table border="1"> <tr> <td>Wageningen</td> <td>12</td> </tr> <tr> <td>1181 EG Broek in Waterland</td> <td></td> </tr> <tr> <td>tel. 020 403 13 91</td> <td></td> </tr> <tr> <td>fax 020 403 13 97</td> <td></td> </tr> <tr> <td>email w3@w3dman.nl</td> <td></td> </tr> <tr> <td>www.w3architecten.nl</td> <td></td> </tr> </table>			Wageningen	12	1181 EG Broek in Waterland		tel. 020 403 13 91		fax 020 403 13 97		email w3@w3dman.nl		www.w3architecten.nl	
Wageningen	12																		
1181 EG Broek in Waterland																			
tel. 020 403 13 91																			
fax 020 403 13 97																			
email w3@w3dman.nl																			
www.w3architecten.nl																			
					<table border="1"> <tr> <td>refs</td> <td colspan="2">7043-a01</td> </tr> <tr> <td>schaal</td> <td colspan="2">1:100</td> </tr> <tr> <td>getekend</td> <td>cdl</td> <td>datum 07-02-2018</td> </tr> </table>			refs	7043-a01		schaal	1:100		getekend	cdl	datum 07-02-2018			
refs	7043-a01																		
schaal	1:100																		
getekend	cdl	datum 07-02-2018																	
ARCHITECTEN EN INGENIEURS BV					<table border="1"> <tr> <td>werk</td> <td colspan="2">17043</td> </tr> <tr> <td>tekening</td> <td colspan="2">B ao01</td> </tr> </table>			werk	17043		tekening	B ao01							
werk	17043																		
tekening	B ao01																		