




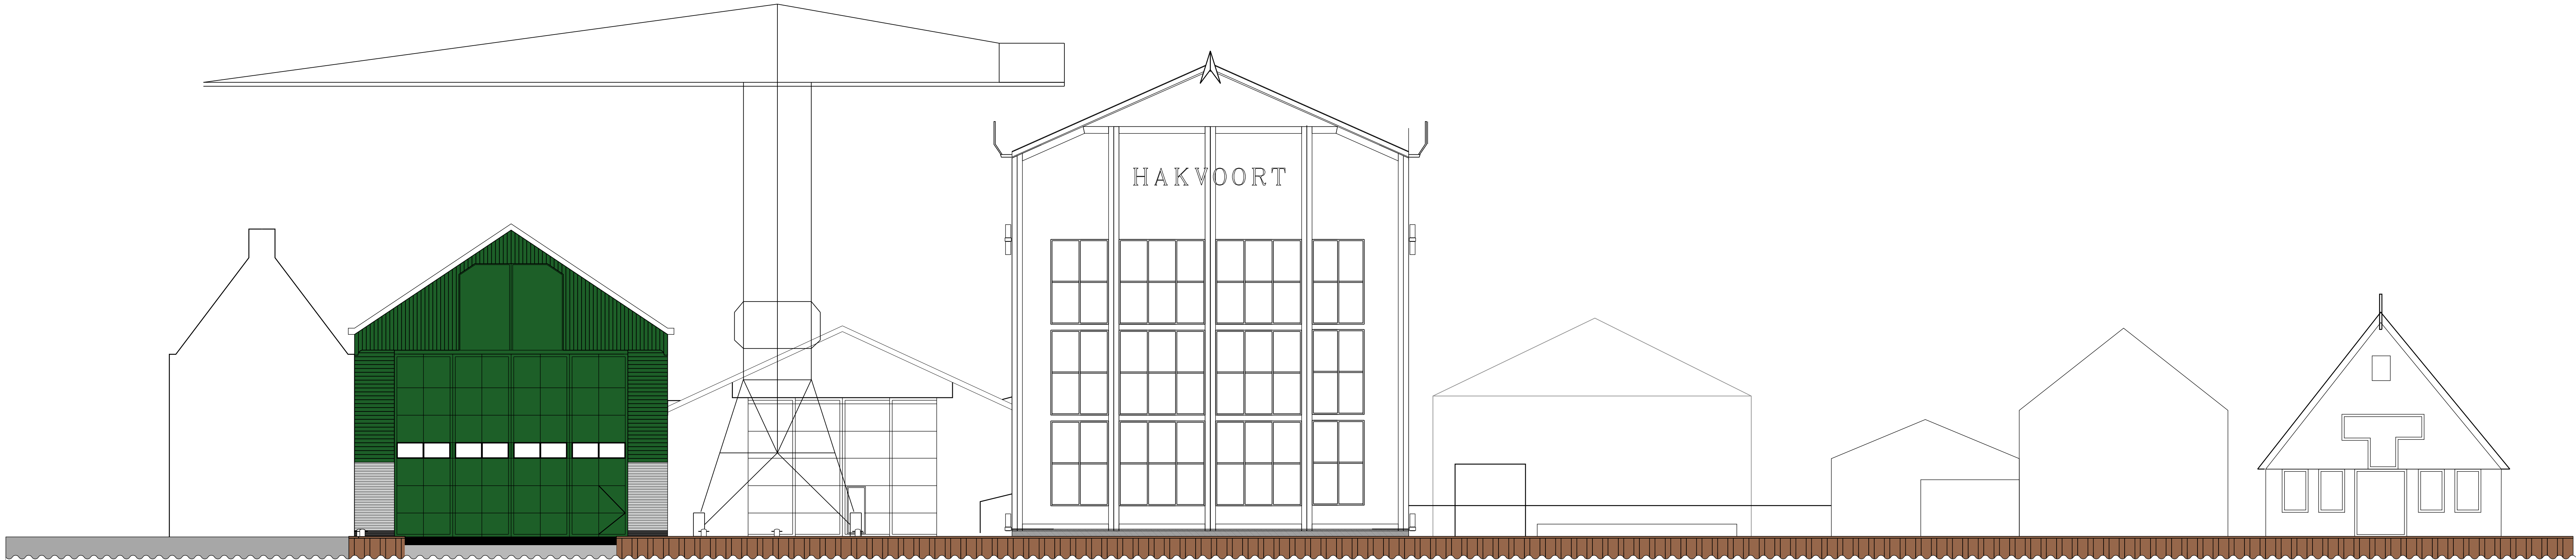

Achtergevel bestaand

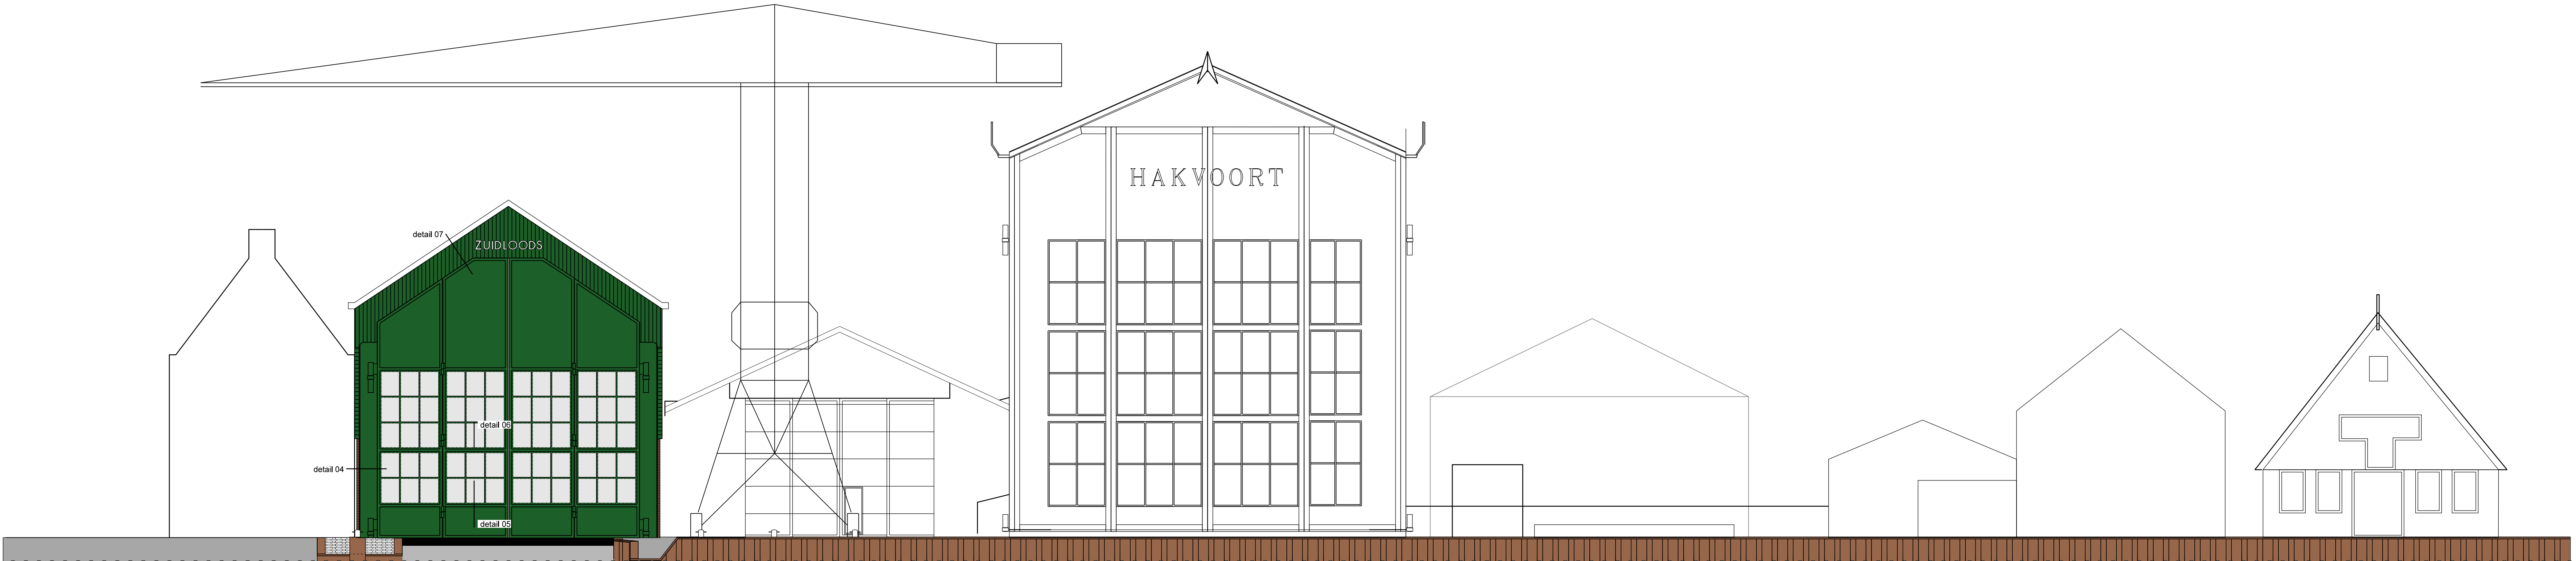

Achtergevel nieuw

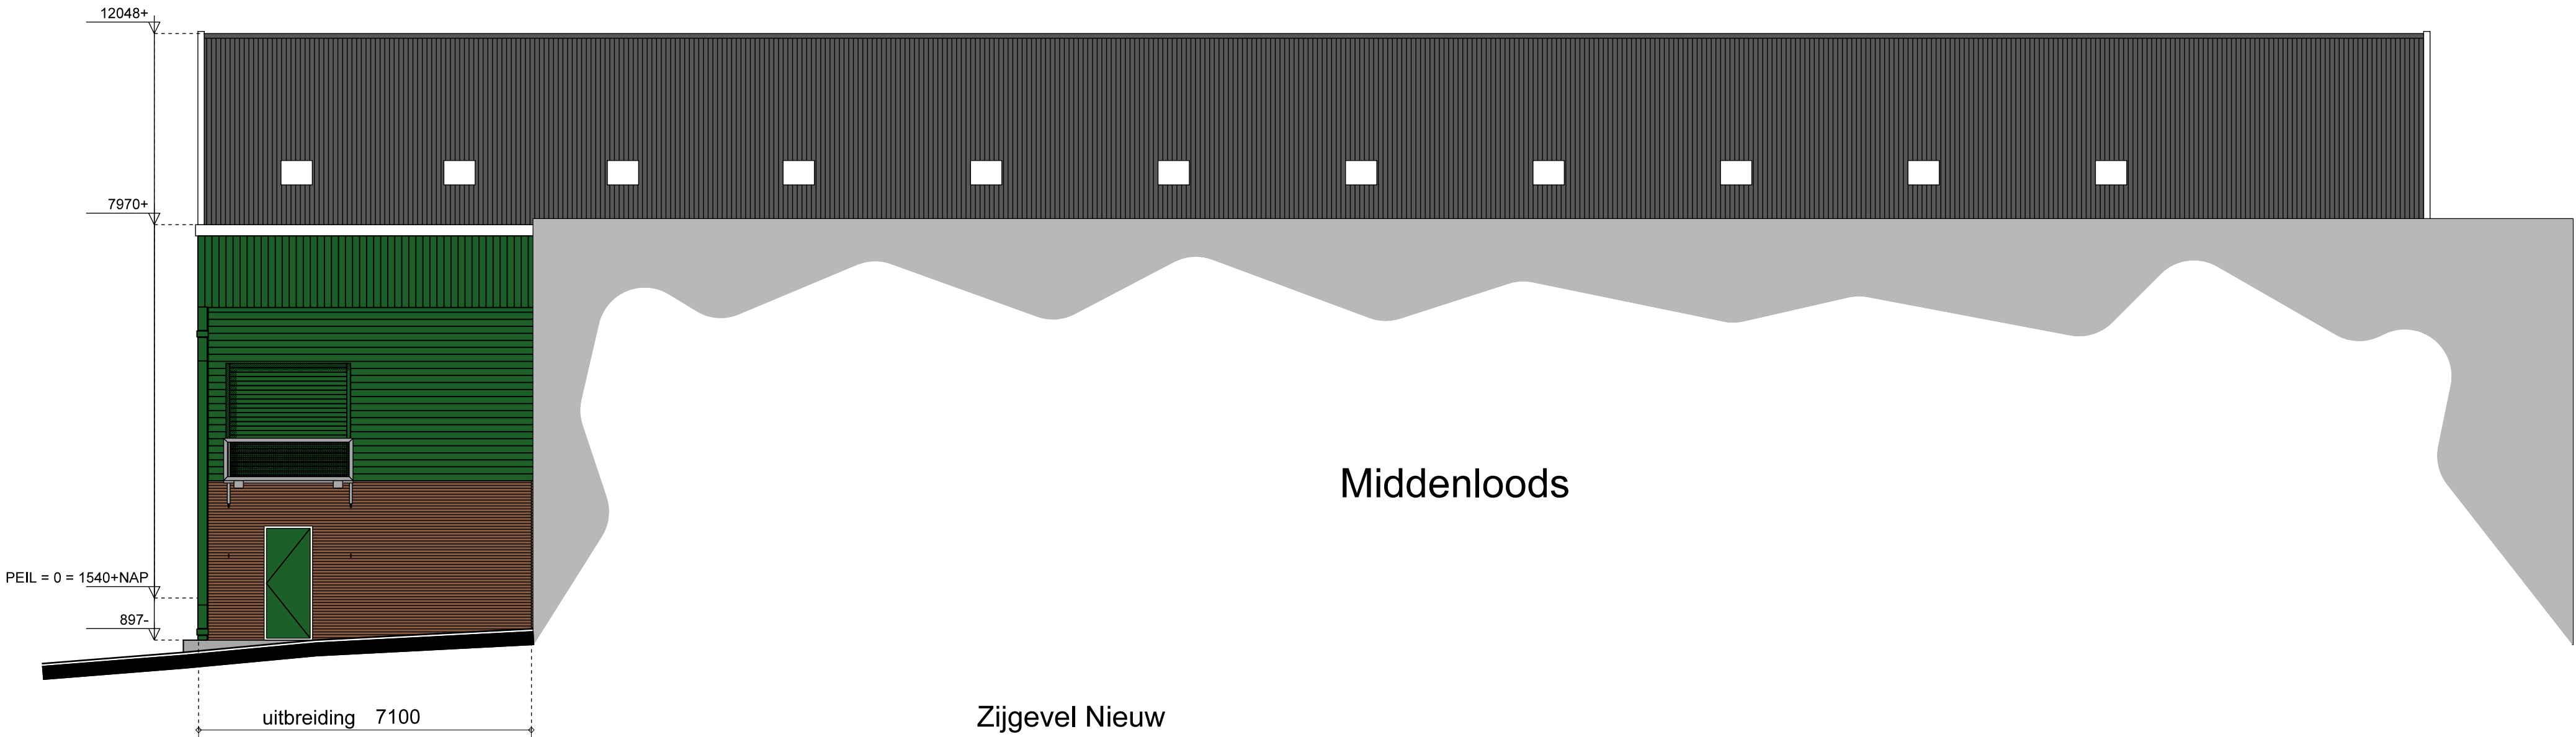

Zijgevel Nieuw



Zijgevel Hakvoort

RENVOOI KLEUREN EN MATERIALEN		
Gevel	Metselwerk	rood bruin als bestaand
horizontale gevelbekleding	Hout	Donker groen alsbestaand
Verticale gevelbekleding	Hout	Donker groen alsbestaand
Kozijnen	Hout	Gebroken wit als bestaand
Deuren	Hout	Donker groen alsbestaand
Beschild goot	Hout	Gebroken wit als bestaand
Hellend dak	Sandwichpanelen	Antraciet
Windveer	Hout	Gebroken wit als bestaand
Dekplaat	Hout	Gebroken wit als bestaand
Frame dokdeuren	Staal	Donker groen alsbestaand
Kozijnen dokdeuren	Aluminium	Donker groen alsbestaand
Sandwichpanelen dokdeuren	Aluminium	Donker groen alsbestaand
Beglazing kozijnen dokdeur	Kunststof beglazing	Doorzichtig
Robbeur	Staal	Donker groen alsbestaand
Kantelbaar plateau aan zijgevel	Thermisch verzinkt staal	Antraciet
Loopbrug	RVS	Natuur

Maatvoering i.h.w. bepalen c.q. controleren

gewijzigd	A 01-11-2018				
-----------	--------------	--	--	--	--

project	Uitbreiding zuidloods
opdrachtgever	Scheepswerf en Machinefabriek Hakvoort b.v.
omschrijving	Definitief ontwerp Gevel bestaand en nieuw

W3	Wageningen 12 1151 EG Broek in Waterland tel. 020-4031391 www.w3architecten.nl email: w3@w3advan.nl	schaal 1:100 getekend JPB datum 10-10-2018	tekenaar 18078 AO-03
----	---	--	----------------------------