




Zijgevel bestaand

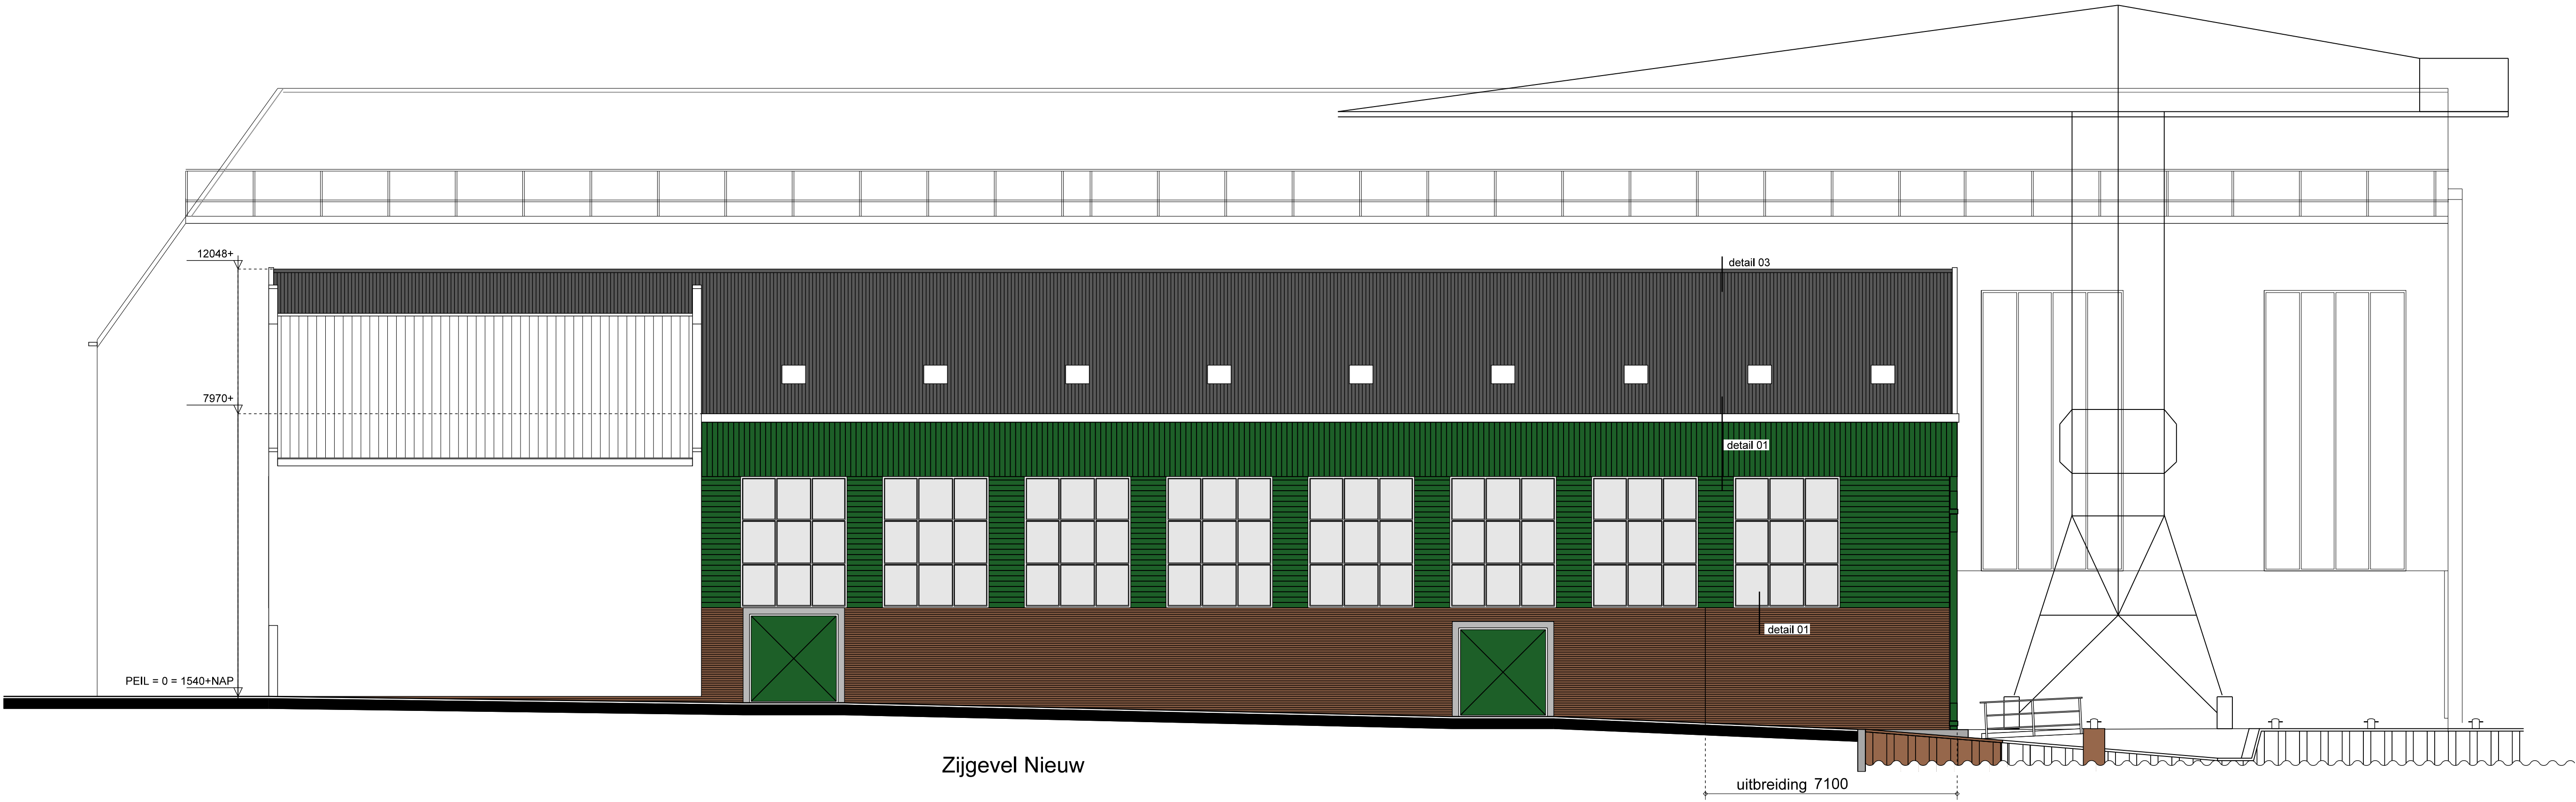


Zijgevel Nieuw



Maatvoering i.h.w. bepalen c.q. controleren

|               |                                               |  |  |  |  |
|---------------|-----------------------------------------------|--|--|--|--|
| gewijzigd     | A 01-11-2018                                  |  |  |  |  |
| project       | Uitbreiding zuidloods                         |  |  |  |  |
| opdrachtgever | Scheepswerf en Machinefabriek Hakvoort b.v.   |  |  |  |  |
| omschrijving  | Definitief ontwerp<br>Gevel bestaand en nieuw |  |  |  |  |
| ref           | tba01                                         |  |  |  |  |
| schaal        | 1:100                                         |  |  |  |  |
| getekend      | JKB                                           |  |  |  |  |
| datum         | 10-10-2018                                    |  |  |  |  |
| werk          | 18078                                         |  |  |  |  |
| tekening      | AO-04                                         |  |  |  |  |

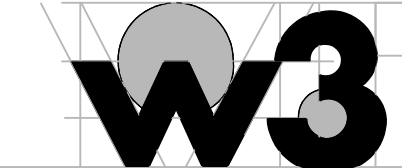

Wagengouw 12  
1151 EG Broek in Waterland  
tel. 020-4031391  
www.w3architecten.nl  
email: w3@wadman.nl

ARCHITECTEN EN INGENIEURS BV