


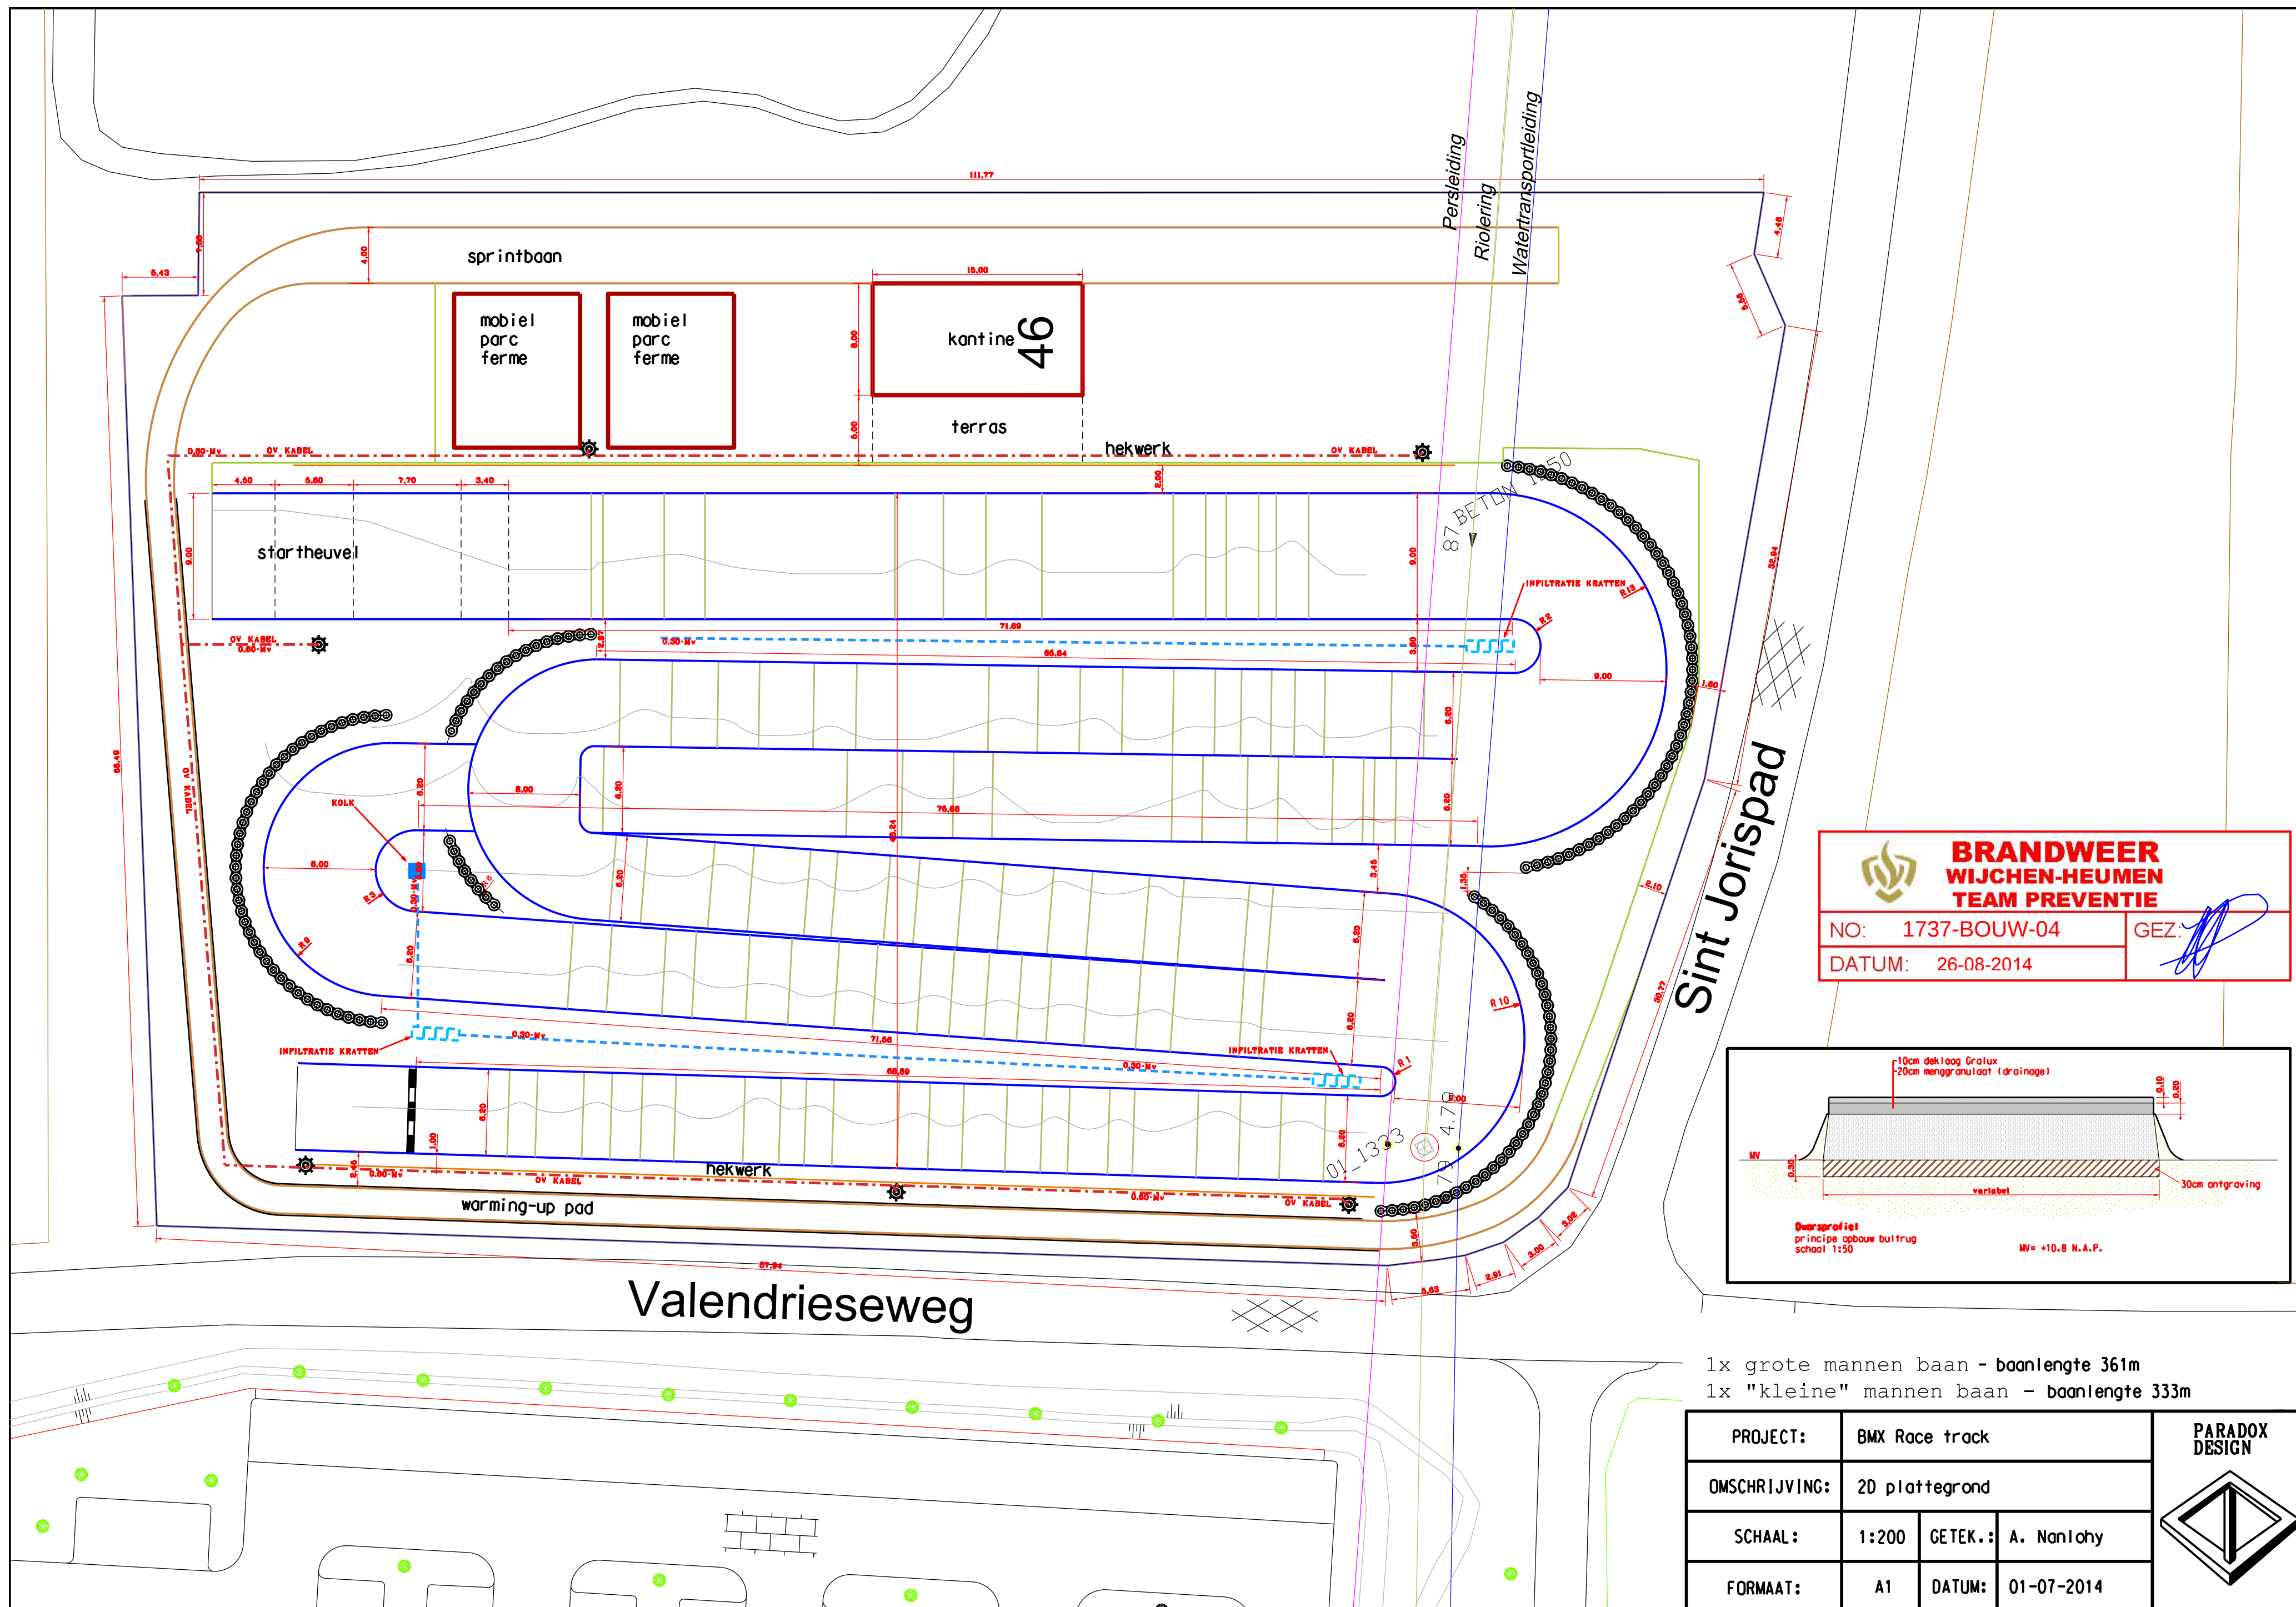


**BRANDWEER
WIJCHEN-HEUMEN
TEAM PREVENTIE**

NO: 1737-BOUW-04

GEZ: 

DATUM: 26-08-2014

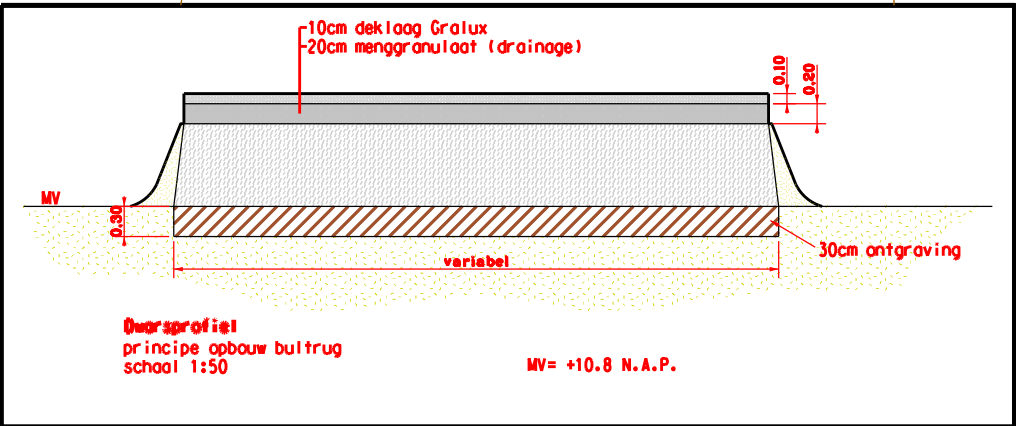

1x grote mannen baan - baanlengte 361m
1x "kleine" mannen baan - baanlengte 333m

PROJECT:	BMX Race track			PARADOX DESIGN 
OMSCHRIJVING:	2D plattegrond			
SCHAAL:	1:200	GETEK.:	A. Nanlohy	
FORMAAT:	A1	DATUM:	01-07-2014	