



BAKKER

MILIEUADVIEZEN WAALWIJK

Burg. v.d. Klokkenlaan 51 a
5141 EG Waalwijk
Tel: 0416 - 345169
Email: o.bakker4@upcmail.nl

Opdrachtgever:
Agrom BV
Schalkwijkerstraat 19 r
2033 JB Haarlem

Rapport

Verkennd bodemonderzoek
Elzendweg (naast 13, perceel H 604)
Bergharen

DECEMBER 2017

BM/23202-2017



Eerland
Certification





BAKKER

MILIEUADVIEZEN WAALWIJK

Burg. v.d. Klokkenlaan 51 a
5141 EG Waalwijk
Tel: 0416 - 345169
Email: o.bakker4@upcmail.nl

INHOUDSOPGAVE:

	<u>blz</u>
1. INLEIDING EN DOELSTELLING	1
2. ACHTERGRONDINFORMATIE	1
2.1 Terreinsituatie en historie	1
2.2 Bodemopbouw en geohydrologie	2
3. ONDERZOEKSPROGRAMMA	3
3.1 Algemeen	3
3.2 Veldwerkzaamheden	3
3.3 Laboratoriumonderzoek	3
4. ONDERZOEKSRESULTATEN	5
4.1 Bodemopbouw en veldwaarnemingen	5
4.2 Analyseresultaten	5
5. CONCLUSIES EN AANBEVELINGEN	7

BIJLAGEN

1. Regionale situering onderzoekslocatie (1:12.500)
2. Situatieschets met locaties boringen en peilbuis (1:500)
3. Gegevens grondboringen en peilbuis
4. Analyserapporten
5. Toetsingstabellen

BM/23202-2017 (V.O. Elzendweg H 604, Bergharen)



Eerland
Certification



1. INLEIDING EN DOELSTELLING

In opdracht van Agrom Bv namens dhr. C.F.J. Jansen is door Bakker Milieuadviezen een verkennend bodemonderzoek uitgevoerd op het kadastrale perceel H 604 aan de Elzendweg te Bergharen. Het perceel ligt ten westen van Elzendweg 13 (woonadres initiatiefnemer dhr. Jansen).

Het doel van het onderzoek is vast te stellen of de grond en/of het grondwater ter plaatse van het perceel verontreinigingen bevatten welke een belemmering of beperking zouden kunnen vormen bij de bouw van een woning.

In hoofdstuk 2 wordt ingegaan op de terreinsituatie van de onderzoekslocatie. Hoofdstuk 3 beschrijft de uitgevoerde werkzaamheden. Hoofdstuk 4 geeft de resultaten van het onderzoek weer. In hoofdstuk 5 zijn de conclusies en aanbevelingen opgenomen.

NB: Bakker Milieuadviezen heeft het bodemonderzoek uitgevoerd onder certificaat BRL SIKB 2000 conform de onderliggende protocollen VKB 2001 en 2002. Middels ondertekening van het voorliggende rapport wordt verklaard dat er geen sprake is van eigendom van het te onderzoeken onroerend goed en tevens dat het bodemonderzoek onpartijdig en onafhankelijk van de opdrachtgever is uitgevoerd. De uitvoerend veldwerker is O. Bakker.

2. ACHTERGRONDINFORMATIE

2.1 **Terreinsituatie en historie.**

De onderzoekslocatie is gelegen ten zuidwesten van de Elzendweg. De plaats van de locatie ten opzichte van de omgeving is op bijlage 1 weergegeven. Het te onderzoeken perceel heeft een oppervlakte van ca 2000 m².

Voor historische informatie is de opdrachtgever, de Omgevingsdienst Regio Nijmegen, TOPO-tijdreis en Bodemloket.nl geraadpleegd. Dhr. R. Segers van de Omgevingsdienst heeft per email medegedeeld dat er geen relevante informatie van het perceel aanwezig is.

Terreinbeschrijving.

Het perceel betreft geheel onbebouwd grasland. Het terrein loopt in de lengterichting (ofwel in zuidwestelijke richting) enigszins af. Bij de maaiveldinspectie zijn geen verdachte kenmerken (geen afvaldump, brandplekken, morsingen of zwerfasbest) waargenomen.

Huidig gebruik.

Grasland.

Voormalig gebruik.

De opdrachtgever woont al decennialang naast het perceel en heeft aangegeven dat het terrein geen ander gebruik heeft gehad dan grasland. Op TOPO-tijdreis zijn oude topografische kaarten bekeken en daarop is te zien dat het terrein inderdaad alleen grasland is geweest. Er is tevens nooit sprake geweest van een boomgaard of kassen, waarmee de bodem niet verdacht is op bestrijdingsmiddelen.

Toekomstig gebruik.

Woonbestemming.

Calamiteiten.

Geen gegevens van bekend.

Ophogingen/dempingen/stort.

Op het terrein zijn geen ophogingen of dempingen met bodemvreemde materialen of grond van elders bekend.

Boven- en ondergrondse tanks.

Op het terrein heeft nooit een onder- of bovengrondse olietank gelegen.

Omgeving.

Het terrein ligt in het buitengebied van Bergharen. Langs de Elzendweg is er sprake van vrijstaande woningen en/of voormalige boerderijen. Ten zuidwesten ligt voornamelijk grasland. Aan de overzijde van de weg ligt op ca 100 m afstand een heuvelachtig bosgebied (zie bijlage 1). De hoogste piek in dit bos ligt op ca 20 m boven NAP terwijl onderhavig perceel op ca 6 m + NAP ligt.

Bodemonderzoeken locatie en omgeving.

De Omgevingsdienst Regio Nijmegen heeft aangegeven dat er aan de overzijde van de weg een bodemonderzoek bekend is uit 2002. In dit onderzoek zijn geen bijzonderheden (geen verontreinigingen) aangetroffen.

Hypothese.

Op grond van de verkregen informatie is uitgegaan van een onverdachte locatie.

Bodemopbouw en geohydrologische situatie.

Informatie over de bovenste 1.20 meter van de ongeroerde bodem ter plaatse is verkregen via de bodemkaart van Nederland. Het bodemtype valt onder de Betuweformatie, bestaande uit rivierafzettingen, waaronder zogenoemde stroomgordelzanden. De grondwaterstromingsrichting ter plaatse is zuidwestelijk tot westelijk gezien het eveneens in deze richting aflopende maaiveldniveau (15 m verval over een afstand van 300 m).

3. ONDERZOEKSPROGRAMMA.

3.1 Algemeen.

Het onderzoek is opgezet volgens de NEN 5740, paragraaf 5.1, "Onderzoeksstrategie bij verkennend onderzoek" (Nederlands Normalisatie-Instituut). De veldwerkzaamheden zijn uitgevoerd volgens de BRL SIKB 2000 en de onderliggende protocollen 2001 en 2002.

3.2 Veldwerkzaamheden.

Op 1 december 2017 zijn op de onderzoekslocatie de veldwerkzaamheden verricht. Voor het boren is een Edelmanboor gebruikt. De locaties van de boringen en de peilbuis zijn weergegeven in bijlage 2. Er zijn 12 boringen verricht. Boring 1 is uitgevoerd tot 3 m-mv (meter beneden maaiveld) en is voorzien van een peilbuis. De boringen 6 en 12 zijn 2 m diep en de overige boringen zijn 0.5 m diep uitgevoerd.

De uitkomende grond is zintuiglijk onderzocht op de aanwezigheid van eventuele verontreinigingen en beschreven. De beschrijvingen van de boorprofielen zijn opgenomen in bijlage 3.

3.3 Laboratoriumonderzoek

De chemische analyses van de grond- en grondwatermonsters zijn uitgevoerd in het geaccrediteerde laboratorium AL-West.

Grond.

Van de grondmonsters zijn 3 mengmonsters samengesteld, waarvan de samenstelling, het betreffende terreindeel en de bijbehorende resultaten zijn weergegeven in paragraaf 4.2. Deze monsters zijn geanalyseerd op het standaard analysepakket (NEN 5740) voor grondmonsters. Dit pakket omvat de volgende parameters:

- **Zware metalen:** Barium, Cobalt, Molybdeen, chroom, koper, kwik, lood, nikkel en zink. De meeste metalen komen van nature reeds in lage concentraties in de bodem voor en worden daarbij niet aangemerkt als een verontreiniging. Verontreinigingen met zware metalen kunnen onder andere worden aangetroffen op terreinen van bedrijven waar met metaaloplossingen (bijv. galvanische bedrijven) en metaalpigmenten (keramische industrie) wordt gewerkt en voorts op stookplaatsen, in sintelverhardingen en in combinatie met puin in de bodem. In stedelijke gebieden blijkt vaak sprake van een diffuse (niet zeer sterke maar over een groot gebied verspreide) verontreiniging met zware metalen, voornamelijk lood en in mindere mate koper en zink;
- **Polychloorbifenylen (PCB).**
- **Minerale olie.** Minerale olie is een verzamelnaam voor de verschillende soorten aardolieprodukten zoals benzine, gasolie en petroleum. Minerale olie kan als verontreiniging worden aangetroffen bij tankstations, ondergrondse opslagtanks e.d.;
- **Polycyclische aromatische koolwaterstoffen (PAK).** Polycyclische aromatische koolwaterstoffen is een verzamelnaam voor teerachtige produkten welke bestaan uit twee of meer aromatische ringen. Verontreinigingen met polycyclische aromaten kunnen worden aangetroffen op voormalige gasfabrieksterreinen, bij asfaltmolens, op stookplaatsen, in

combinatie met verontreinigingen met aardolieprodukten en bij aanwezigheid van kooldeeltjes, sintels en asfalt in de grond. Diffuse verontreinigingen met polycyclische aromaten tengevolge van depositie vanuit de lucht komen eveneens voor. Voor onderzoek naar bodemverontreiniging met polycyclische aromaten worden bepaalde stoffen geanalyseerd. De zogenaamd VROM-reeks welke is opgenomen in het toetsingskader uit de Leidraad Bodembescherming omvat 10 stoffen (10 PAK van VROM).

Grondwater.

Het grondwatermonster is geanalyseerd op het standaardpakket voor grondwater. Dit pakket bestaat uit de volgende parameters:

- benzeen, toluen, ethylbenzeen, xyleen, naftaleen en styreen
- vluchtige gehalogeneerde koolwaterstoffen (13)
- cobalt, barium, molybdeen, cadmium, koper, kwik, lood, nikkel, zink
- minerale olie
- tribroommethaan
- dichloorpropanen(1,1-1,2-1,3)

4. ONDERZOEKSRESULTATEN

4.1 Bodemopbouw en veldwaarnemingen.

Uit de boorbeschrijvingen (bijlage 3) blijkt dat de bodem tot ca 1 m-mv bestaat uit donkerbruin matig humeus fijn zand. Daaronder wordt matig grof zand aangetroffen tot 3 m-mv.

In de uitkomende grond zijn geen puinbijmengingen of verontreinigingen aangetroffen. De grond is daarmee dan ook geheel onverdacht op het voorkomen van asbest.

Op de datum van grondwatermonsternamen (8 december 2017) werd grondwater op 1.45 m-mv aangetroffen. De overige veldwaarnemingen staan in bijlage 3.

4.2 Analyseresultaten

De analyserapporten zijn opgenomen als bijlage 4. Voor de beoordeling van de analyseresultaten wordt gebruik gemaakt van onderstaande normen:

Achtergrondwaarde AW 2000.

Deze waarde geeft het niveau aan waarbij sprake is van een duurzame bodemkwaliteit. Dit komt overeen met het niveau waarbij de functionele eigenschappen, die de bodem voor mens, dier en plant heeft, zijn veiliggesteld.

Interventiewaarde:

Deze waarde geeft het verontreinigingsniveau aan waarboven sprake kan zijn van een geval van ernstige bodemverontreiniging. Hierbij is sprake van een zodanige bodemverontreiniging, dat de functionele eigenschappen die de bodem heeft voor mens, dier en plant kunnen verminderen. De interventiewaarden zijn gebaseerd op een uitgebreide studie van het Rijksinstituut voor Volksgezondheid en Milieu (RIVM), naar zowel de humaan- als ecotoxicologische effecten van bodemverontreinigende stoffen.

Er is sprake van een ernstig geval van bodemverontreiniging indien in meer dan 25 m³ grond of in meer dan 100 m³ grondwater sprake is van een overschrijding van de interventiewaarde door één of meer parameters.

Tussenwaarde:

Voor de waarde voor nader onderzoek, de tussenwaarde genaamd, wordt het gemiddelde van de AW 2000 en de interventiewaarde gehanteerd.

De genoemde waarden zijn voor een aantal stoffen afhankelijk gesteld van de percentages lutum en organische stof van de grond. De berekening van deze waarden voor de bepaalde of geschatte percentages is opgenomen in bijlage 5.

In het hierna volgende overzicht staan per geanalyseerd monster de overschrijdingen van de toetsingswaarden als volgt weergegeven:

- > AW overschrijding achtergrondwaarde AW 2000 (lichte verontreiniging);
- > T overschrijding tussenwaarde (matige verontreiniging);
- > I overschrijding interventiewaarde (ernstige verontreiniging).

Grond.

Mengmonster	Bodemlaag	Gehalte > AW	Gehalte > T	Gehalte > I
1 t/m 6	bovengrond 0-50 cm zuidelijke terreinhelft	-	-	-
7 t/m 12	bovengrond 0-50 cm noordelijke terreinhelft	-	-	-
1.3+1/4+6.3+6.4+ 12.3+12.4	ondergrond 1-2 m	-	-	-

- geen overschrijdingen

Grondwater.

In het grondwater zijn onderstaande verhoogde gehalten aangetroffen.

Parameter	Gehalte		Streefwaarde	Tussenwaarde	Interventiewaarde
Zink	70	*	65	433	800
Barium	160	*	50	340	625

5. CONCLUSIES EN AANBEVELINGEN.

Op basis van het hierboven beschreven bodemonderzoek kan voor de onderzoekslocatie (het onderzochte terreindeel) het volgende worden geconcludeerd:

- De bovengrond is in 2 mengmonsters onderzocht en bij beide monsters zijn alle standaard NEN-5740-parameters in gehalten beneden de AW 2000 aangetroffen;
- In de ondergrond zijn alle standaard NEN-5740-parameters in gehalten beneden de AW 2000 aangetroffen;
- In het grondwater zijn barium en zink licht verhoogd aangetroffen, hetgeen gangbare, niet relevante verhogingen zijn.

Op grond van de resultaten van het onderzoek vormt de bodemkwaliteit geen enkele belemmering of beperking voor de bouw van een woning.





Deze kaart is noordgericht.

Schaal 1: 12500

Hier bevindt zich Kadastraal object BERGHAREN H 604
Elzendweg, BERGHAREN
CC-BY Kadaster.



BEBOUWING a bebouwd gebied b gebouwen c hoogbouw d kas WEGEN autosnelweg hoofdweg met gescheiden rijbanen hoofdweg regionale weg met gescheiden rijbanen regionale weg lokale weg met gescheiden rijbanen lokale weg weg met losse of slechte verharding omverharde weg straat/overige weg voetgangersgebied fietspad pad, voetpad weg in aanleg viaduct aquaduct tunnel vaste brug beweegbare brug brug op pijlers	WEGEN a autosnelweg b hoofdweg met gescheiden rijbanen c hoofdweg d regionale weg met gescheiden rijbanen e regionale weg f lokale weg met gescheiden rijbanen g lokale weg h weg met losse of slechte verharding i omverharde weg j straat/overige weg k voetgangersgebied l fietspad m pad, voetpad n weg in aanleg WATER a waterloop: smaller dan 3 m b waterloop: 3-6 m breed c waterloop: breder dan 6 m d schutsluis e sluizen f duiker g grondduiker h alstuitbare duiker BOEDINGEBRUIK a grasland met sloten b akkerland met greppels c boomgaard d fruitwekenij e boomwekenij f grasland met populierenopstand g loofbos h naaldbos i gemengd bos j griend k heide l zand m drasland, moeras n rietland o dodenakker, begraafplaats p overig bodengebruik	SPORWEGEN spoorweg: enkelspoor spoorweg: meerspoor a station b spoorweg in tunnel c tramweg a sneltram b sneltramhalte c metro bovengronds d metrostation HYDROGRAFIE a waterloop: smaller dan 3 m b waterloop: 3-6 m breed c waterloop: breder dan 6 m d schutsluis e sluizen f duiker g grondduiker h alstuitbare duiker BOEDINGEBRUIK a grasland met sloten b akkerland met greppels c boomgaard d fruitwekenij e boomwekenij f grasland met populierenopstand g loofbos h naaldbos i gemengd bos j griend k heide l zand m drasland, moeras n rietland o dodenakker, begraafplaats p overig bodengebruik	OVERIGE SYMBOLEN a religieus gebouw b toren, hoge koepel c religieus gebouw met toren d markant object e watertoren f vuurtoren g gemeentehuis h postkantoor i politiebureau j wegwijzer k kapel l kruis m vlampijp n telescoop o windmolen p watermolmolen q windmotor r windturbine s oliepompiinstallatie t scinmast u zendmast v hunebed w monument x gemeent y kampeerterrein z sportcomplex aa ziekenhuis ab paal ac grenspunt ad boom ae schietbaan af afrastering ag hoogspanningsleiding met mast ah muur ai geluidswering
--	---	---	--

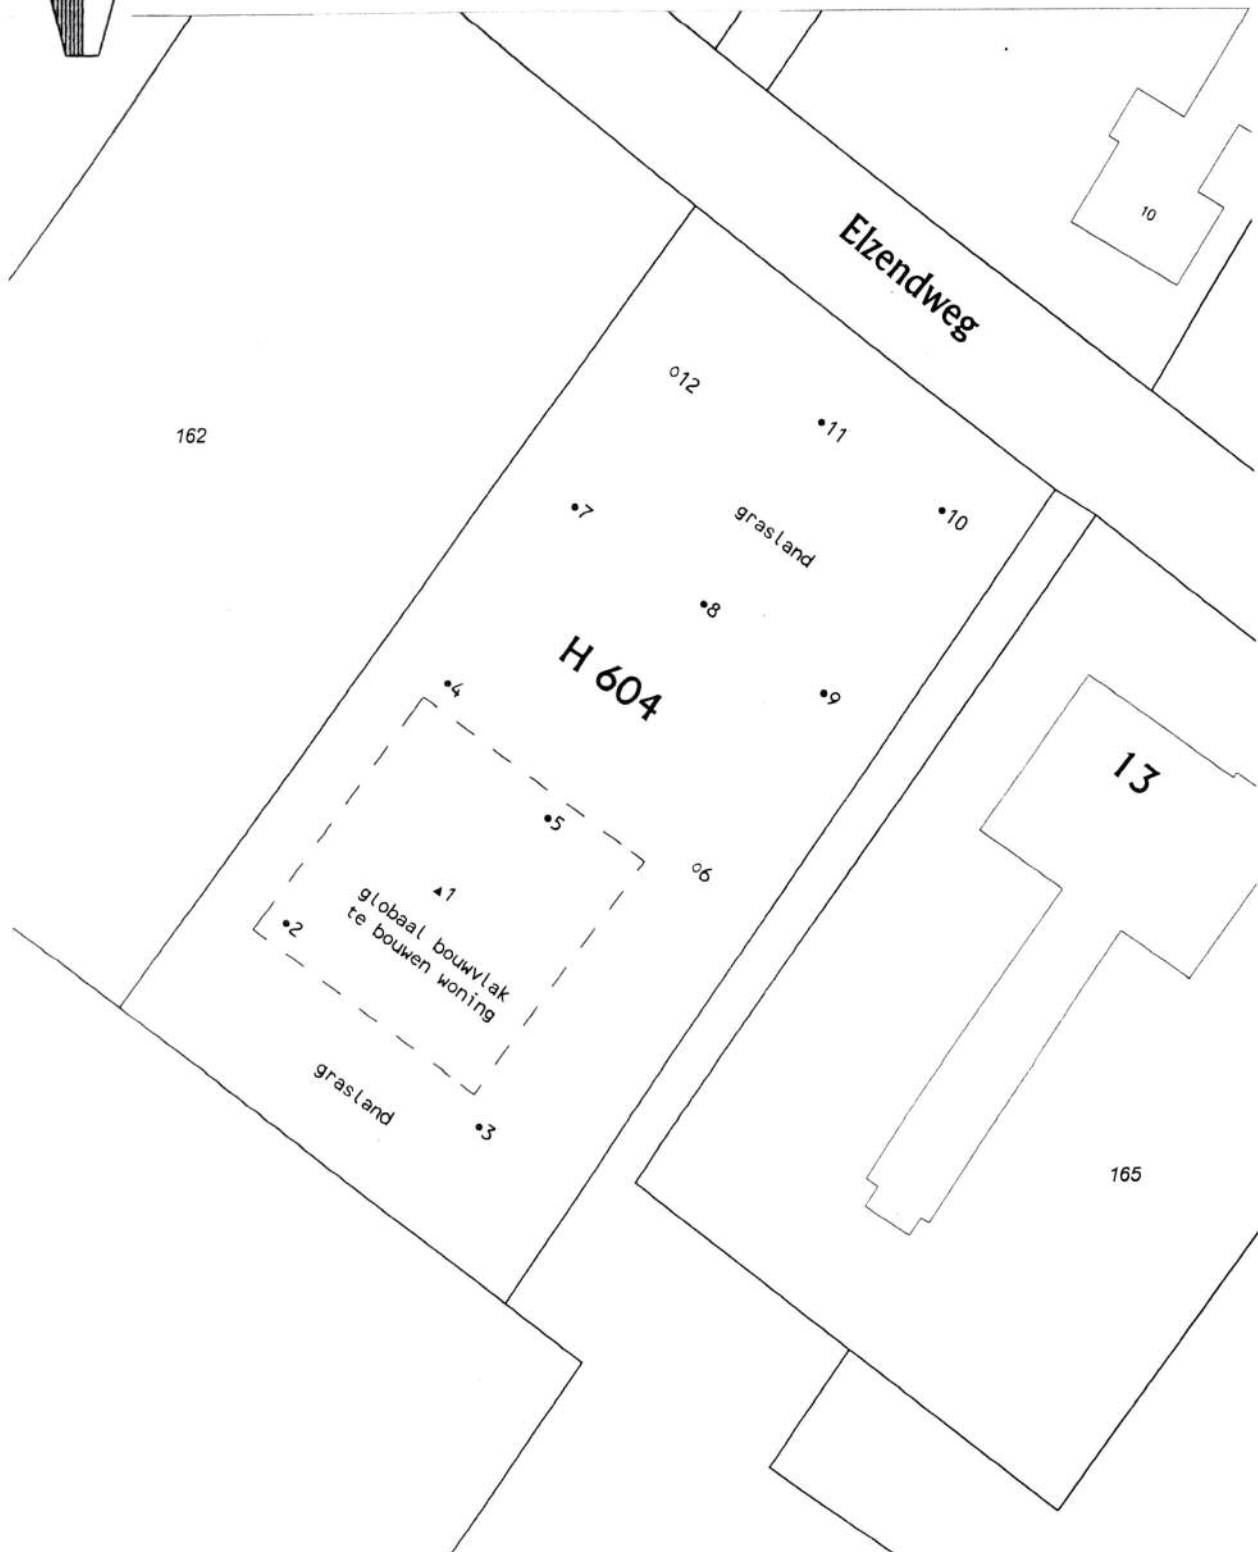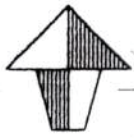

BIJLAGE 2 :SITUATIESCHETS MET LOCATIES BORINGEN EN PEILBUIS

PROJECT: Verkennend bodemonderzoek Elzendweg H 604 Bergharen

BM/23202-2017

SCHAAL: 1 : 500

BAKKER MILIEUADVIEZEN


LEGENDA:

- boring tot 0.5 m-mv
- o boring tot 2 m-mv
- ▲ peilbuis

Bijlage 3 Boorstaten



Boring: 1

GWS: 145
Opmerking: pH 7,1 Ec 28 mS/m 11 NTU

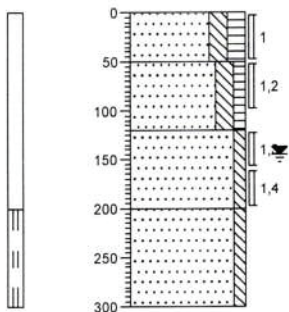



Boring: 2

GWS:
Opmerking:

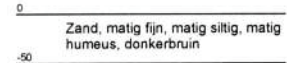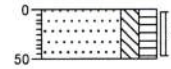


Boring: 3

GWS:
Opmerking:

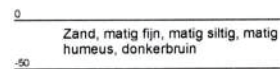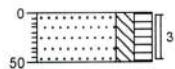


Boring: 4

GWS:
Opmerking:

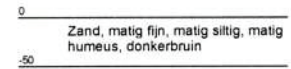



Boring: 5

GWS:
Opmerking:

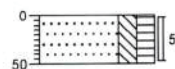

Boring: 6


GWS:
Opmerking:

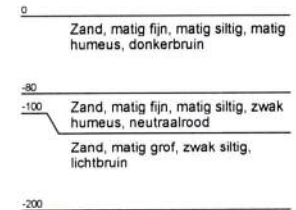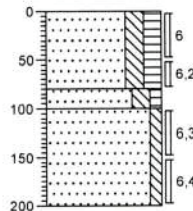

Bijlage 3 Boorstaten

Boring: 7


GWS:
Opmerking:

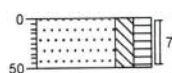

0
Zand, matig fijn, matig siltig, matig
humeus, donkerbruin
-50

Boring: 8


GWS:
Opmerking:

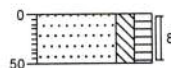

0
Zand, matig fijn, matig siltig, matig
humeus, donkerbruin
-50

Boring: 9


GWS:
Opmerking:

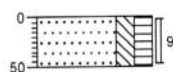

0
Zand, matig fijn, matig siltig, matig
humeus, donkerbruin
-50

Boring: 10


GWS:
Opmerking:

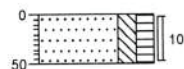

0
Zand, matig fijn, matig siltig, matig
humeus, donkerbruin
-50

Boring: 11


GWS:
Opmerking:

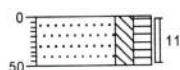

0
Zand, matig fijn, matig siltig, matig
humeus, donkerbruin
-50

Boring: 12

GWS:
Opmerking:

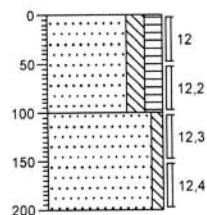

0
Zand, matig fijn, matig siltig, matig
humeus, donkerbruin
-100
Zand, matig grof, zwak siltig,
lichtbruin
-200

Bijlage 4

Analyserapporten

AL-West B.V.

Dortmundstraat 16B, 7418 BH Deventer, the Netherlands
Postbus 693, 7400 AR Deventer
Tel. +31(0)570 788110, Fax +31(0)570 788108
e-Mail: info@al-west.nl, www.al-west.nl



AGROLAB GROUP

Your labs. Your service.

BAKKER MILIEU ADVIEZEN
Oscar Bakker
BURG. VAN DE KLOKKENLAAN 51A
5141 EG WAALWIJK

Datum 07.12.2017
Relatienr 35004092
Opdrachtnr. 733295

ANALYSERAPPORT

Opdracht 733295 Bodem / Eluaat

Opdrachtgever 35004092 BAKKER MILIEU ADVIEZEN
Uw referentie 23202 Elzendweg 13a Bergharen
Opdrachtacceptatie 01.12.17
Monsternemer Opdrachtgever

Geachte heer, mevrouw,

Hierbij zenden wij u de resultaten van het door u aangevraagde laboratoriumonderzoek.
De analyses zijn, tenzij anders vermeld, geaccrediteerd volgens NEN-EN-ISO/IEC 17025 en uitgevoerd overeenkomstig de onderzoeksmethoden die worden genoemd in de meest actuele versie van onze verrichtingenlijst van de Raad voor Accreditatie, accreditatienummer L005.

De analyses zijn, tenzij anders vermeld, uitgevoerd overeenkomstig onze erkenning voor de werkzaamheid "Analyse voor milieuhygiënisch bodemonderzoek" van het Besluit Bodemkwaliteit.

Indien u gegevens wenst over de meetonzekerheden van een methode, kunnen wij u deze op verzoek verstrekken.

Dit rapport mag alleen in zijn geheel worden gereproduceerd. Eventuele bijlagen zijn onderdeel van het rapport.

Indien u nog vragen heeft of aanvullende informatie wenst, verzoeken wij u om contact op te nemen met Klantenservice.

Wij vertrouwen U met de toegezonden informatie van dienst te zijn.

Met vriendelijke groet,

AL-West B.V. Dhr. Henk Berenpas, Tel. +31/570788117
Klantenservice

Kamer van Koophandel Directeur
Nr. 08110898 ppa. Marc van Gelder
VAT/BTW-ID-Nr.: Dr. Paul Wimmer
NL 811132559 B01



Blad 1 van 4

De in dit rapport vermelde analyses zijn geaccrediteerd volgens ISO/IEC 17025:2005, tenzij bij de analyse het symbool " " staat vermeld.

AL-West B.V.

Dortmundstraat 16B, 7418 BH Deventer, the Netherlands
Postbus 693, 7400 AR Deventer
Tel. +31(0)570 788110, Fax +31(0)570 788108
e-Mail: info@al-west.nl, www.al-west.nl



AGROLAB GROUP

Your labs. Your service.

Opdracht 733295 Bodem / Eluaat

Monsternr.	Monstername	Monsteromschrijving
346409	01.12.2017	MIX: 1 2 3 4 5 6
346410	01.12.2017	MIX: 7 8 9 10 11 12
346411	01.12.2017	MIX: 1.3 1.4 6.3 6.4 12.3 12.4

Eenheid	346409	346410	346411
	MIX: 1 2 3 4 5 6	MIX: 7 8 9 10 11 12	MIX: 1.3 1.4 6.3 6.4 12.3 12.4

Algemene monstervoorbehandeling

S	Voorbehandeling conform AS3000		++	++	++
S	Droge stof	%	86,9	87,5	83,2
S	IJzer (Fe2O3)	% Ds	<5,0	--	--

Fracties (sedigraaf)

S	Fractie < 2 µm	% Ds	2,5	--	--
---	----------------	------	-----	----	----

Klassiek Chemische Analyses

S	Organische stof	% Ds	2,8 ^{xj}	--	--
---	-----------------	------	-------------------	----	----

Voorbehandeling metalen analyse

S	Koningswater ontsluiting		++	++	++
---	--------------------------	--	----	----	----

Metalen (AS3000)

S	Barium (Ba)	mg/kg Ds	24	36	<20
S	Cadmium (Cd)	mg/kg Ds	<0,20	<0,20	<0,20
S	Kobalt (Co)	mg/kg Ds	<3,0	<3,0	<3,0
S	Koper (Cu)	mg/kg Ds	10	11	<5,0
S	Kwik (Hg)	mg/kg Ds	<0,05	<0,05	<0,05
S	Lood (Pb)	mg/kg Ds	33	19	<10
S	Molybdeen (Mo)	mg/kg Ds	<1,5	<1,5	<1,5
S	Nikkel (Ni)	mg/kg Ds	<4,0	4,1	<4,0
S	Zink (Zn)	mg/kg Ds	32	33	<20

PAK (AS3000)

S	Anthraceen	mg/kg Ds	<0,050	<0,050	<0,050
S	Benzo(a)anthraceen	mg/kg Ds	0,071	0,096	<0,050
S	Benzo(a)-Pyreen	mg/kg Ds	0,081	0,089	<0,050
S	Benzo(ghi)peryleen	mg/kg Ds	<0,050	0,063	<0,050
S	Benzo(k)fluorantheen	mg/kg Ds	<0,050	0,057	<0,050
S	Chryseen	mg/kg Ds	0,078	0,13	<0,050
S	Fenanthreen	mg/kg Ds	0,084	<0,050	<0,050
S	Fluorantheen	mg/kg Ds	0,17	0,18	<0,050
S	Indeno-(1,2,3-c,d)pyreen	mg/kg Ds	0,079	0,081	<0,050
S	Naftaleen	mg/kg Ds	<0,050	<0,050	<0,050
S	Som PAK (VROM) (Factor 0,7)	mg/kg Ds	0,70 ^{#j}	0,80 ^{#j}	0,35 ^{#j}

Minerale olie (AS3000/AS3200)

S	Koolwaterstoffractie C10-C40	mg/kg Ds	<35	<35	<35
	Koolwaterstoffractie C10-C12	mg/kg Ds	<3 *	<3 *	<3 *

De in dit rapport vermelde analyses zijn geaccrediteerd volgens ISO/IEC 17025:2005, tenzij bij de analyse het symbool " * " staat vermeld.

Kamer van Koophandel
Nr. 08110898
VAT/BTW-ID-Nr.:
NL 811132559 B01

Directeur
ppa. Marc van Gelder
Dr. Paul Wimmer

Blad 2 van 4



AL-West B.V.

Dortmundstraat 16B, 7418 BH Deventer, the Netherlands
Postbus 693, 7400 AR Deventer
Tel. +31(0)570 788110, Fax +31(0)570 788108
e-Mail: info@al-west.nl, www.al-west.nl



AGROLAB GROUP

Your labs. Your service.

Opdracht 733295 Bodem / Eluaat

Eenheid	346409	346410	346411
	MIX: 1 2 3 4 5 6	MIX: 7 8 9 10 11 12	MIX: 1.3 1.4 6.3 6.4 12.3 12.4

Minerale olie (AS3000/AS3200)

Koolwaterstoffractie C12-C16	mg/kg Ds	<3 *	<3 *	<3 *
Koolwaterstoffractie C16-C20	mg/kg Ds	<4 *	<4 *	<4 *
Koolwaterstoffractie C20-C24	mg/kg Ds	<5 *	<5 *	<5 *
Koolwaterstoffractie C24-C28	mg/kg Ds	<5 *	<5 *	<5 *
Koolwaterstoffractie C28-C32	mg/kg Ds	<5 *	<5 *	<5 *
Koolwaterstoffractie C32-C36	mg/kg Ds	<5 *	<5 *	<5 *
Koolwaterstoffractie C36-C40	mg/kg Ds	<5 *	<5 *	<5 *

Polychloorbifenylen (AS3000)

S PCB 28	mg/kg Ds	<0,0010	<0,0010	<0,0010
S PCB 52	mg/kg Ds	<0,0010	<0,0010	<0,0010
S PCB 101	mg/kg Ds	<0,0010	<0,0010	<0,0010
S PCB 118	mg/kg Ds	<0,0010	<0,0010	<0,0010
S PCB 138	mg/kg Ds	<0,0010	<0,0010	<0,0010
S PCB 153	mg/kg Ds	<0,0010	<0,0010	<0,0010
S PCB 180	mg/kg Ds	<0,0010	<0,0010	<0,0010
S Som PCB (7 Ballschmitter) (Factor 0,7)	mg/kg Ds	0,0049 ^{#)}	0,0049 ^{#)}	0,0049 ^{#)}

x) Gehaltes beneden de rapportagegrens zijn niet mee inbegrepen.

#) Bij deze som zijn resultaten "<rapportagegrens" vermenigvuldigd met 0,7.

S) Erkend volgens AS SIKB 3000

Verklaring: "<" of n.a. betekent dat het gehalte van de component lager is dan de rapportagegrens.

Het analyseresultaat van PCB 138 is mogelijk overschat vanwege co-elutie met PCB 163

Het organische stof gehalte wordt gecorrigeerd voor het lutum gehalte, als geen lutum bepaald is wordt gecorrigeerd als ware het lutum gehalte 5,4%

Begin van de analyses: 02.12.2017

Einde van de analyses: 07.12.2017

De onderzoeksresultaten hebben alleen betrekking op het aangeleverde monstermateriaal. Monsters met onbekende herkomst kunnen slechts beperkt gecontroleerd worden op plausibiliteit.

AL-West B.V. Dhr. Henk Berenpas, Tel. +31/570788117
Klantenservice

Kamer van Koophandel
Nr. 08110898
VAT/BTW-ID-Nr.:
NL 811132559 B01

Directeur
ppa. Marc van Gelder
Dr. Paul Wimmer

Blad 3 van 4



De in dit rapport vermelde analyses zijn geaccrediteerd volgens ISO/IEC 17025:2005, tenzij bij de analyse het symbool " * " staat vermeld.

AL-West B.V.

Dortmundstraat 16B, 7418 BH Deventer, the Netherlands
Postbus 693, 7400 AR Deventer
Tel. +31(0)570 788110, Fax +31(0)570 788108
e-Mail: info@al-west.nl, www.al-west.nl



AGROLAB GROUP

Your labs. Your service.

Opdracht 733295 Bodem / Eluaat

Toegepaste methoden

eigen methode: Koolwaterstoffractie C10-C12 Koolwaterstoffractie C12-C16 Koolwaterstoffractie C16-C20
Koolwaterstoffractie C20-C24 Koolwaterstoffractie C24-C28 Koolwaterstoffractie C28-C32
Koolwaterstoffractie C32-C36 Koolwaterstoffractie C36-C40

Gelijkwaardig aan NEN 5739: IJzer (Fe₂O₃)

NEN-EN12880; AS3000 en AS3200; Glw. NEN-ISO11465: Droge stof

Protocollen AS 3000: Organische stof Voorbehandeling conform AS3000 Zink (Zn) Nikkel (Ni) Molybdeen (Mo) Lood (Pb) Kwik (Hg)
Barium (Ba) Cadmium (Cd) Koper (Cu) Kobalt (Co) Koolwaterstoffractie C10-C40 Fluorantheen Fenanthreen
Chryseen Benzo-(a)-Pyreen Benzo(k)fluorantheen Benzo(ghi)peryleen Benzo(a)anthraceen Anthraceen
Indeno-(1,2,3-c,d)pyreen Naftaleen Som PAK (VROM) (Factor 0,7) PCB 28 PCB 52 PCB 101 PCB 118
PCB 138 PCB 153 PCB 180 Som PCB (7 Ballschmutter) (Factor 0,7)

Protocollen AS 3000 / Protocollen AS 3200: Koningswater ontsluiting Fractie < 2 µm

De in dit rapport vermelde analyses zijn geaccrediteerd volgens ISO/IEC 17025:2005, tenzij bij de analyse het symbool " * " staat vermeld.

Kamer van Koophandel
Nr. 08110898
VAT/BTW-ID-Nr.:
NL 811132559 B01

Directeur
ppa. Marc van Gelder
Dr. Paul Wimmer

Blad 4 van 4



AL-West B.V.

Dortmundstraat 16B, 7418 BH Deventer, the Netherlands
Postbus 693, 7400 AR Deventer
Tel. +31(0)570 788110, Fax +31(0)570 788108
e-Mail: info@al-west.nl, www.al-west.nl



AGROLAB GROUP

Your labs. Your service.

BAKKER MILIEU ADVIEZEN
Oscar Bakker
BURG. VAN DE KLOKKENLAAN 51A
5141 EG WAALWIJK

Datum 13.12.2017
Relatienr 35004092
Opdrachtnr. 734929

ANALYSERAPPORT

Opdracht 734929 Water

Opdrachtgever 35004092 BAKKER MILIEU ADVIEZEN
Uw referentie 23202 Elzendweg 13a Bergharen
Opdrachtacceptatie 08.12.17
Monsternemer Opdrachtgever

Geachte heer, mevrouw,

Hierbij zenden wij u de resultaten van het door u aangevraagde laboratoriumonderzoek.
De analyses zijn, tenzij anders vermeld, geaccrediteerd volgens NEN-EN-ISO/IEC 17025 en uitgevoerd overeenkomstig de onderzoeksmethoden die worden genoemd in de meest actuele versie van onze verrichtingenlijst van de Raad voor Accreditatie, accreditatienummer L005.

De analyses zijn, tenzij anders vermeld, uitgevoerd overeenkomstig onze erkenning voor de werkzaamheid "Analyse voor milieuhygiënisch bodemonderzoek" van het Besluit Bodemkwaliteit.

Indien u gegevens wenst over de meetonzekerheden van een methode, kunnen wij u deze op verzoek verstrekken.

Dit rapport mag alleen in zijn geheel worden gereproduceerd. Eventuele bijlagen zijn onderdeel van het rapport.

Indien u nog vragen heeft of aanvullende informatie wenst, verzoeken wij u om contact op te nemen met Klantenservice.

Wij vertrouwen U met de toegezonden informatie van dienst te zijn.

Met vriendelijke groet,

AL-West B.V. Dhr. Henk Berenpas, Tel. 31/570788117
Klantenservice

Kamer van Koophandel Directeur
Nr. 08110898 ppa. Marc van Gelder
VAT/BTW-ID-Nr.: Dr. Paul Wimmer
NL 811132559 B01



Blad 1 van 4

AL-West B.V.

Dortmundstraat 16B, 7418 BH Deventer, the Netherlands
Postbus 693, 7400 AR Deventer
Tel. +31(0)570 788110, Fax +31(0)570 788108
e-Mail: info@al-west.nl, www.al-west.nl



AGROLAB GROUP

Your labs. Your service.

Opdracht 734929 Water

Monsternr.	Monsteromschrijving	Monstername	Monsternamepunt
356378	gw	08.12.2017	

Eenheid 356378
gw

Metalen (AS3000)

S Barium (Ba)	µg/l	160
S Cadmium (Cd)	µg/l	<0,20
S Kobalt (Co)	µg/l	<2,0
S Koper (Cu)	µg/l	10
S Kwik (Hg)	µg/l	<0,05
S Lood (Pb)	µg/l	<2,0
S Molybdeen (Mo)	µg/l	<2,0
S Nikkel (Ni)	µg/l	8,4
S Zink (Zn)	µg/l	70

Aromaten (AS3000)

S Benzeen	µg/l	<0,20
S Tolueen	µg/l	<0,20
S Ethylbenzeen	µg/l	<0,20
S m,p-Xyleen	µg/l	<0,20
S ortho-Xyleen	µg/l	<0,10
S Som Xylenen (Factor 0,7)	µg/l	0,21 #)
S Naftaleen	µg/l	<0,020
S Styreen	µg/l	<0,20

Chloorhoudende koolwaterstoffen (AS3000)

S Dichloormethaan	µg/l	<0,20
S Trichloormethaan (Chloroform)	µg/l	<0,20
S Tetrachloormethaan (Tetra)	µg/l	<0,10
S 1,1-Dichloorethaan	µg/l	<0,20
S 1,2-Dichloorethaan	µg/l	<0,20
S 1,1,1-Trichloorethaan	µg/l	<0,10
S 1,1,2-Trichloorethaan	µg/l	<0,10
S Vinylchloride	µg/l	<0,20
S 1,1-Dichlooretheen	µg/l	<0,10
S Cis-1,2-Dichlooretheen	µg/l	<0,10
S trans-1,2-Dichlooretheen	µg/l	<0,10
S Som cis/trans-1,2-Dichlooretheen (Factor 0,7)	µg/l	0,14 #)
S Som Dichlooretheen (Factor 0,7)	µg/l	0,21 #)
S Trichlooretheen (Tri)	µg/l	<0,20

De in dit rapport vermelde analyses zijn geaccrediteerd volgens ISO/IEC 17025:2005, tenzij bij de analyse het symbool " * " staat vermeld.

Kamer van Koophandel Directeur
Nr. 08110898 ppa. Marc van Gelder
VAT/BTW-ID-Nr.: Dr. Paul Wimmer
NL 811132559 B01

Blad 2 van 4



AL-West B.V.

Dortmundstraat 16B, 7418 BH Deventer, the Netherlands
Postbus 693, 7400 AR Deventer
Tel. +31(0)570 788110, Fax +31(0)570 788108
e-Mail: info@al-west.nl, www.al-west.nl



AGROLAB GROUP

Your labs. Your service.

Opdracht 734929 Water

Eenheid 356378
gw

Chloorhoudende koolwaterstoffen (AS3000)

S	Tetrachlooretheen (Per)	µg/l	<0,10
S	1,1-Dichloorpropaan	µg/l	<0,20
S	1,2-Dichloorpropaan	µg/l	<0,20
S	1,3-Dichloorpropaan	µg/l	<0,20
S	Som Dichloorpropanen (Factor 0,7)	µg/l	0,42 #)

Broomhoudende koolwaterstoffen

S	Tribroommethaan (bromoform)	µg/l	<0,20
---	-----------------------------	------	-------

Minerale olie (AS3000)

S	Koolwaterstoffractie C10-C40	µg/l	<50
	Koolwaterstoffractie C10-C12	µg/l	<10 *
	Koolwaterstoffractie C12-C16	µg/l	<10 *
	Koolwaterstoffractie C16-C20	µg/l	<5,0 *
	Koolwaterstoffractie C20-C24	µg/l	<5,0 *
	Koolwaterstoffractie C24-C28	µg/l	<5,0 *
	Koolwaterstoffractie C28-C32	µg/l	<5,0 *
	Koolwaterstoffractie C32-C36	µg/l	<5,0 *
	Koolwaterstoffractie C36-C40	µg/l	<5,0 *

#) Bij deze som zijn resultaten "<rapportagegrens" vermenigvuldigd met 0,7.

S) Erkend volgens AS SIKB 3000

Verklaring: "<" of n.a. betekent dat het gehalte van de component lager is dan de rapportagegrens.

Begin van de analyses: 09.12.2017

Einde van de analyses: 13.12.2017

De onderzoeksresultaten hebben alleen betrekking op het aangeleverde monstermateriaal. Monsters met onbekende herkomst kunnen slechts beperkt gecontroleerd worden op plausibiliteit.

AL-West B.V. Dhr. Henk Berenpas, Tel. 31/570788117
Klantenservice

Kamer van Koophandel
Nr. 08110898
VAT/BTW-ID-Nr.:
NL 811132559 B01

Directeur
ppa. Marc van Gelder
Dr. Paul Wimmer

Blad 3 van 4



AL-West B.V.

Dortmundstraat 16B, 7418 BH Deventer, the Netherlands
Postbus 693, 7400 AR Deventer
Tel. +31(0)570 788110, Fax +31(0)570 788108
e-Mail: info@al-west.nl, www.al-west.nl



AGROLAB GROUP

Your labs. Your service.

Opdracht 734929 Water

Toegepaste methoden

eigen methode: Koolwaterstoffractie C10-C12 Koolwaterstoffractie C12-C16 Koolwaterstoffractie C16-C20
Koolwaterstoffractie C20-C24 Koolwaterstoffractie C24-C28 Koolwaterstoffractie C28-C32
Koolwaterstoffractie C32-C36 Koolwaterstoffractie C36-C40

Protocollen AS 3100: Zink (Zn) Nikkel (Ni) Molybdeen (Mo) Lood (Pb) Kwik (Hg) Koper (Cu) Kobalt (Co) Barium (Ba) Cadmium (Cd)
Dichloormethaan Tribroommethaan (bromoform) Benzeen Trichloormethaan (Chloroform) Tolueen
Tetrachloormethaan (Tetra) 1,1-Dichloorethaan Ethylbenzeen ortho-Xyleen 1,2-Dichloorethaan m,p-Xyleen
Som Xylenen (Factor 0,7) Naftaleen 1,1,1-Trichloorethaan Styreen 1,1,2-Trichloorethaan Vinylchloride
1,1-Dichlooretheen Cis-1,2-Dichlooretheen trans-1,2-Dichlooretheen Som cis/trans-1,2-Dichlooretheen (Factor 0,7)
Som Dichlooretheen (Factor 0,7) Trichlooretheen (Tri) Tetrachlooretheen (Per) 1,1-Dichloorpropaan
1,2-Dichloorpropaan 1,3-Dichloorpropaan Som Dichloorpropanen (Factor 0,7) Koolwaterstoffractie C10-C40

De in dit rapport vermelde analyses zijn geaccrediteerd volgens ISO/IEC 17025:2005, tenzij bij de analyse het symbool "•" staat vermeld.

BIJLAGE 5: TOETSINGSTABEL AW 2000 EN INTERVENTIEWAARDEN.

Gehalten voor grond zijn gegeven in mg/kgds.

Gehalten voor grondwater zijn gegeven in µg/l.

Grond (parameters NEN-5740 pakket)

Lutumgehalte (%)			Bovengrond		Ondergrond	
			2,5		2	
Gehalte organische stof (%)			2,8		2	
Parameter	AW 2000		Tussenwaarde		Interventiewaarde	
	bovengrond	ondergrond	bovengrond	ondergrond	bovengrond	ondergrond
Arseen	11,813	11,454	28,35	27,49	44,89	43,53
Cadmium	0,362	0,347	4,11	3,94	7,84	7,52
Chroom	30,250	29,700	64,74	63,56	98,92	97,12
Koper	20,180	19,314	58,12	55,62	96,06	91,93
Kwik	0,107	0,105	3,67	3,61	7,13	7,00
Lood	32,528	31,763	188,99	184,54	345,12	337,01
Nikkel	12,500	12,000	24,13	23,16	35,75	34,32
Zink	61,700	59,000	189,42	181,13	317,14	303,26
10 Pak van VROM	1,500	1,500	20,75	20,75	40,0	40,0
Minerale olie	53,200	38,000	726,60	519,00	1.400,00	1.000,00
Barium	52,105	49,040	152,15	143,20	252,19	237,35
Molybdeen	1,5	1,5	95,75	95,75	190,00	190,00
Cobalt	4,482	4,250	30,61	29,03	56,74	53,81
PCB som 7	0,006	0,004	0,15	0,10	0,28	0,20

BIJLAGE 5b: TOETSINGSTABEL GRONDWATER.

Parameter	Streefwaarde(ug/l)	Tussenwaarde(ug/l)	Interventiewaarde
Barium	50	340	625
Cadmium	0,4	3,2	6
Cobalt	20	60	100
Koper	15	45	75
Kwik	0,05	0,18	0,3
Lood	15	45	75
Nikkel	15	45	75
Zink	65	433	800
Molybdeen	5	153	300
Benzeen	0.2	15	30
Tolueen	7	504	1000
Ethylbenzeen	4	77	150
Xyleen	0.2	35	70
Naftaleen	0.02	35	70
Styreen	6	153	300
Vinylchloride	0.01	2.5	5
Dichloormethaan	0.2	500	1000
1,1-dichloorethaan	7	454	900
1,1-dichlooretheen	0.01	5	10
1,2-Dichloorethaan	7	204	400
cis-1,2-dichlooretheen	0.2	10	20
Trans1,2-dichlooretheen	0.2	5	10
Trichloormethaan	6	203	400
1,1,1-trichloorethaan	0.2	150	300
1,1,2-trichloorethaan	0.2	65	130
Trichlooretheen(tri)	24	262	500
Tetrachloormethaan	0.2	5	10
Tetrachlooretheen (per)	0.2	20	40
Dichloorpropanen	0.01	500	1000
tribroommethaan	1	315	630
Minerale olie	50	325	600