


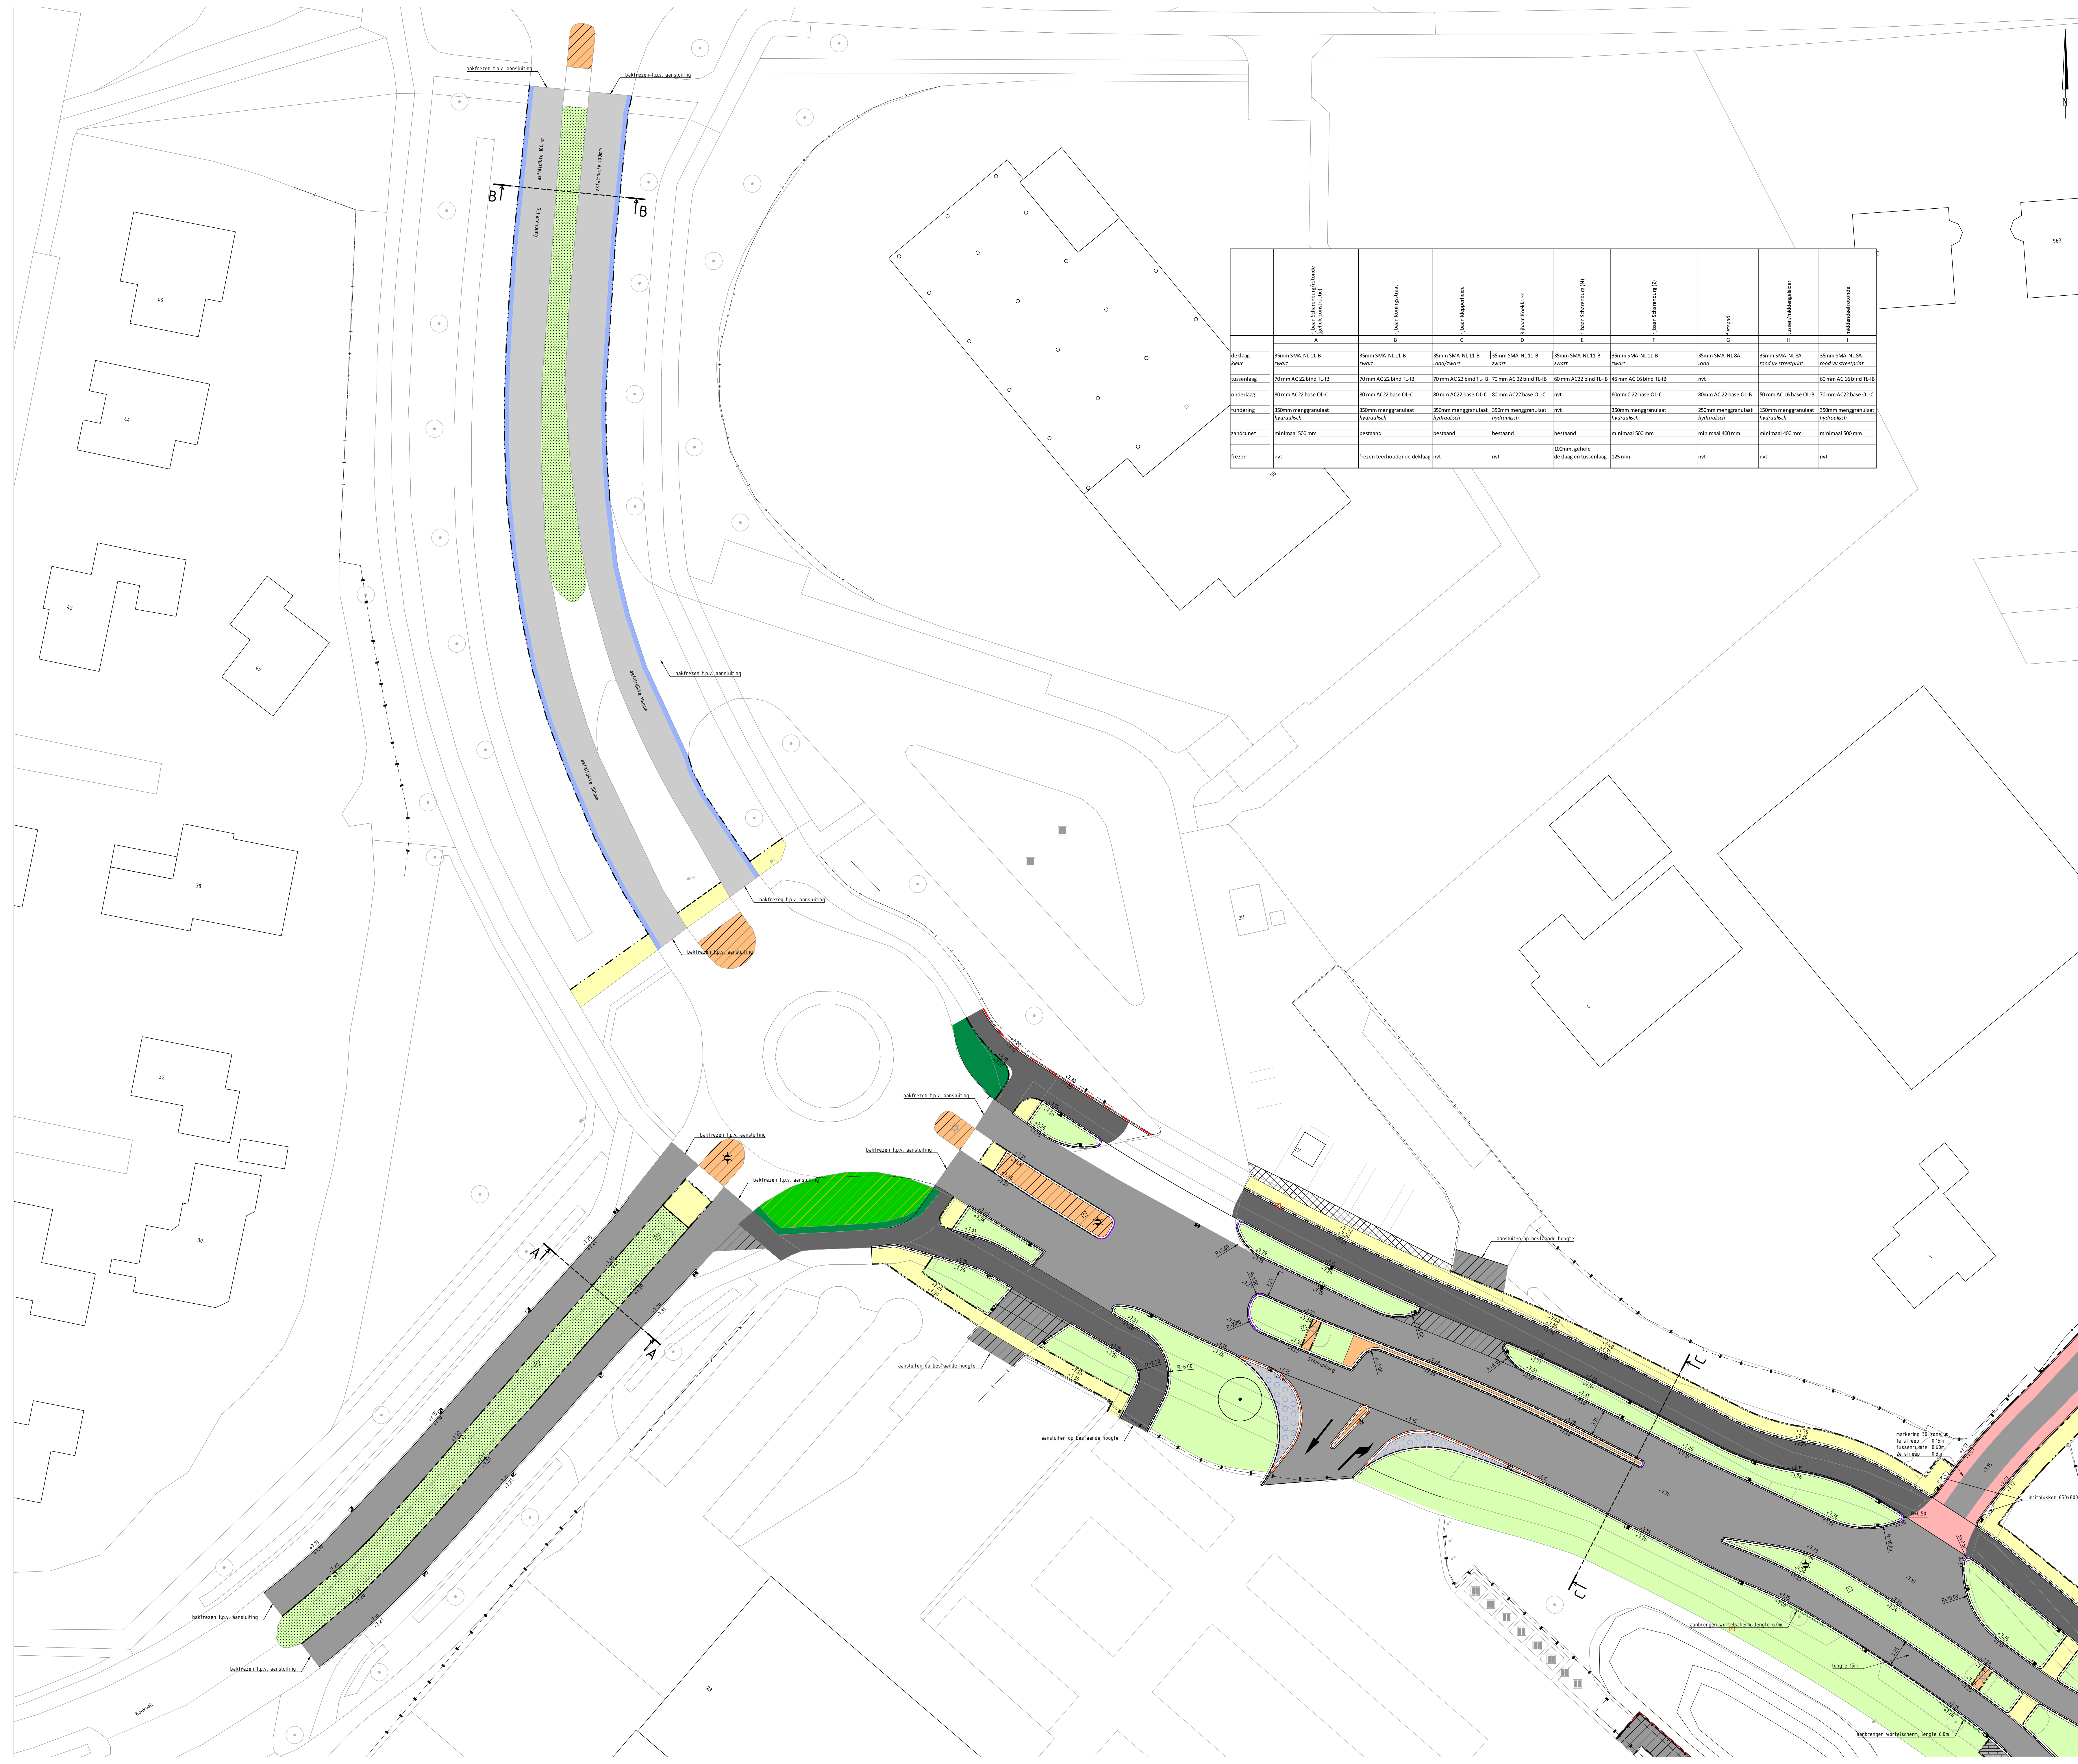


	A	B	C	D	E	F	G	H	I
randsonet	minimaal 500mm	bestaand	bestaand	bestaand	bestaand	minimaal 500mm	minimaal 400mm	minimaal 400mm	minimaal 500mm
frezen	nvt	frezen terhouderende deklaag	nvt	nvt	100mm, gehele deklaag en tussentegel	25mm	nvt	nvt	nvt

- ### LEGENDA
- Bestaande hoogte in m t.o.v. NAP
 - Te handhaven boom
 - Werkgrens
 - Afwerkhoogte nieuwe situatie in m t.o.v. NAP
 - Aanbrengen asfaltconstructie, inclusief fundering, asfaltdikte 190mm (A t/m D)
 - Aanbrengen asfaltconstructie, inclusief fundering, asfaltdikte 190mm, v.v. rode toplaag
 - Overlagen bestaande asfaltconstructie, dikte op tekening weergegeven (E en F)
 - Aanbrengen asfaltconstructie, inclusief fundering, asfaltdikte 120mm v.v. rode toplaag (G)
 - Aanbrengen asfalt, voorzien van streefprint, keurformaat (middengeleider) (H)
 - Aanbrengen asfalt, voorzien van streefprint, dikformaat (overrijdbaar) (I)
 - Aanbrengen voegstone kleur rood (middengeleider) grijs (bij lichtmast)
 - Aanbrengen betonstraatstenen, kf, grijs, elleboogverband
 - Aanbrengen betonstraatstenen, kf, antraciet, elleboogverband
 - Aanbrengen parkeervakscheiding betonstraatstenen, kf, wit
 - Aanbrengen betonstraatstenen, kf, rood, keperverband
 - Aanbrengen betonstraatstenen, kf, molgoot 5 streklagen
 - Herstellen molgoot, betonstraatstenen, kf, 5 streklagen
 - Aanbrengen straatfakstenen, halfsteensverband
 - Aanbrengen betontegels 300x300x80mm, kleur grijs, halfsteensverband
 - Aanbrengen betontegels 300x300x80mm, kleur rood, halfsteensverband
 - Herstraten
 - Aanbrengen natuursteen, kasseien, rammelstrook
 - Aanbrengen ntb
 - Aanbrengen trottoirband 180/200x250mm
 - Aanbrengen RWS-band 180/225x250mm
 - Aanbrengen RWS-band 180/225x250mm, kleur wit
 - Aanbrengen geleideband 50/200x250mm
 - Aanbrengen geleideband 70/200x250mm
 - Aanbrengen opsluitband 100x200mm
 - Aanbrengen gazonband 100x200mm
 - Aanbrengen rolondebanden
 - Aanbrengen trottoirkoik (TB)
 - Aanbrengen trottoirkoik (GB)
 - Aanbrengen trottoirkoik (RWS)
 - Aanbrengen straatkoik
 - Aanbrengen trottoirkoik (RWS), aansluiten op bestaande uitlegger
 - Aanbrengen pufafdekking
 - Stellen bestaande pufafdekking
 - Aanbrengen staafnat-hekwerk, hoogte 10m
 - Aanbrengen lichtmast, door derden
 - Inzaaien berm met grasmengsel
 - Inzaaien berm met grasmengsel & planten bloembollen
 - Herstellen plantvak met lage beplanting
 - Planten haag, Beukhaag
 - Planten haag, Veldesdoorn
 - Planten boom, platan

Opmerkingen

- Klepperheide, Koekoek en Koningstraat t.h.v. nr 99 op bestaande hoogte terugbrengen

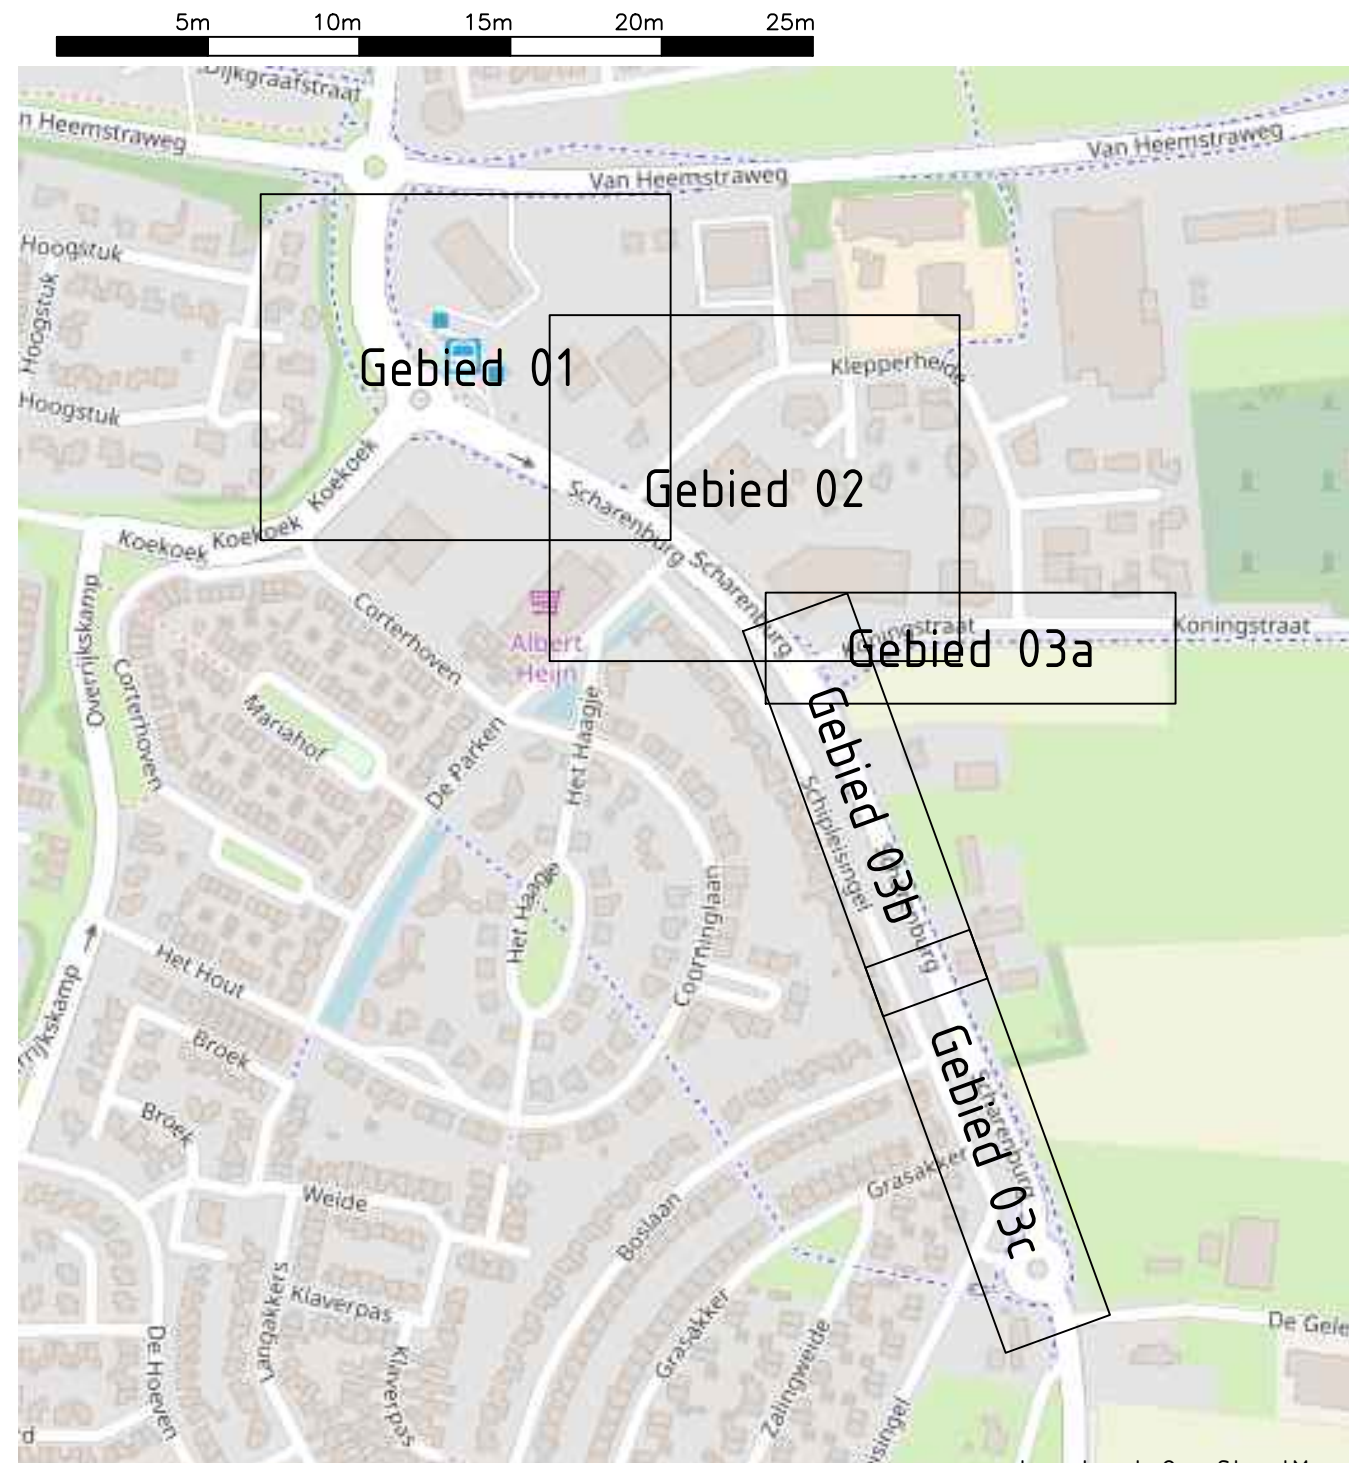

Overzicht plangebied



PROJECT : Druten, Reconstructie Scharenburg

ONDERWERP : Verharding en terreininrichting Gebied 01



tel. 0461 - 37 17 00
http://www.boot.nl

Wijzigingen	Get.	Tekeninggegevens	Status
Datum	Get.	Documentsoort : Tekening	
		Datum : 12 november 2018	
		Tekenaar : jho	☒ Concept
		Gecontroleerd : mb	☒ Definitief
		Schaal : 1:250	☐ N.V.I.
		Formaat : A0	☐ Voor uitvoering
			☐ Revisie
Beeld			
Blad			

K18-0153-003
07




- LEGENDA**
- Bestaande hoogte in m t.o.v. NAP
 - Te handhaven boom
 - Werkgrens
 - Afwerkhogte nieuwe situatie in m t.o.v. NAP
 - Aanbrengen asfaltconstructie, inclusief fundering, asfaltdikte 190mm (A t/m D)
 - Aanbrengen asfaltconstructie, inclusief fundering, asfaltdikte 190mm, v.v. rode toplaag
 - Overlagen bestaande asfaltconstructie, dikte op tekening weergegeven (E en F)
 - Aanbrengen asfaltconstructie, inclusief fundering, asfaltdikte 120mm v.v. rode toplaag (G)
 - Aanbrengen asfalt, voorzien van straatprint, kefmaat (middengeleider) (H)
 - Aanbrengen asfalt, voorzien van straatprint, dikmaat (overrijdbaar) (I)
 - Aanbrengen voegstone kleur rood (middengeleider) grijs (bij lichtmast)
 - Aanbrengen betonstraatstenen, kf, grijs, elleboogverband
 - Aanbrengen betonstraatstenen, kf, antraciet, elleboogverband
 - Aanbrengen parkeervakscheiding betonstraatstenen, kf, wit
 - Aanbrengen betonstraatstenen, kf, rood, keperverband
 - Aanbrengen betonstraatstenen, kf, molgoot 5 streklagen
 - Herstellen molgoot, betonstraatstenen, kf, 5 streklagen
 - Aanbrengen straatbakstenen, halfsteensverband
 - Aanbrengen betontegels 300x300x80mm, kleur grijs, halfsteensverband
 - Aanbrengen betontegels 300x300x80mm, kleur rood, halfsteensverband
 - Herstraten
 - Aanbrengen natuursteen, kasseien, ramelstrook
 - Aanbrengen ntb
 - Aanbrengen trottoirband 180/200x250mm
 - Aanbrengen RWS-band 110/225x250mm
 - Aanbrengen RWS-band 110/225x250mm, kleur wit
 - Aanbrengen geleideband 180/200x250mm
 - Aanbrengen geleideband 110/225x250mm
 - Aanbrengen opsluitband 100x200mm
 - Aanbrengen gazonband 100x200mm
 - Aanbrengen rottondebanden
 - Aanbrengen trottoirkoik (TB)
 - Aanbrengen trottoirkoik (GB)
 - Aanbrengen trottoirkoik (RWS)
 - Aanbrengen straatkoik
 - Aanbrengen trottoirkoik (RWS), aansluiten op bestaande uitlijner
 - Aanbrengen pufafdekking
 - Stellen bestaande pufafdekking
 - Aanbrengen staafnat-helwerk, hoogte 10m
 - Aanbrengen lichtmast, door derden
 - Inzaaien berm met grasmengsel
 - Inzaaien berm met grasmengsel & planten bloembollen
 - Herstellen plantvak met lage beplanting
 - Planten haag, Beukhaag
 - Planten haag, Veldesdoorn
 - Planten boom, platan

Opmerkingen

- Kieperheide, Koekoek en Koningstraat t.h.v. nr 99 op bestaande hoogte terugbrengen


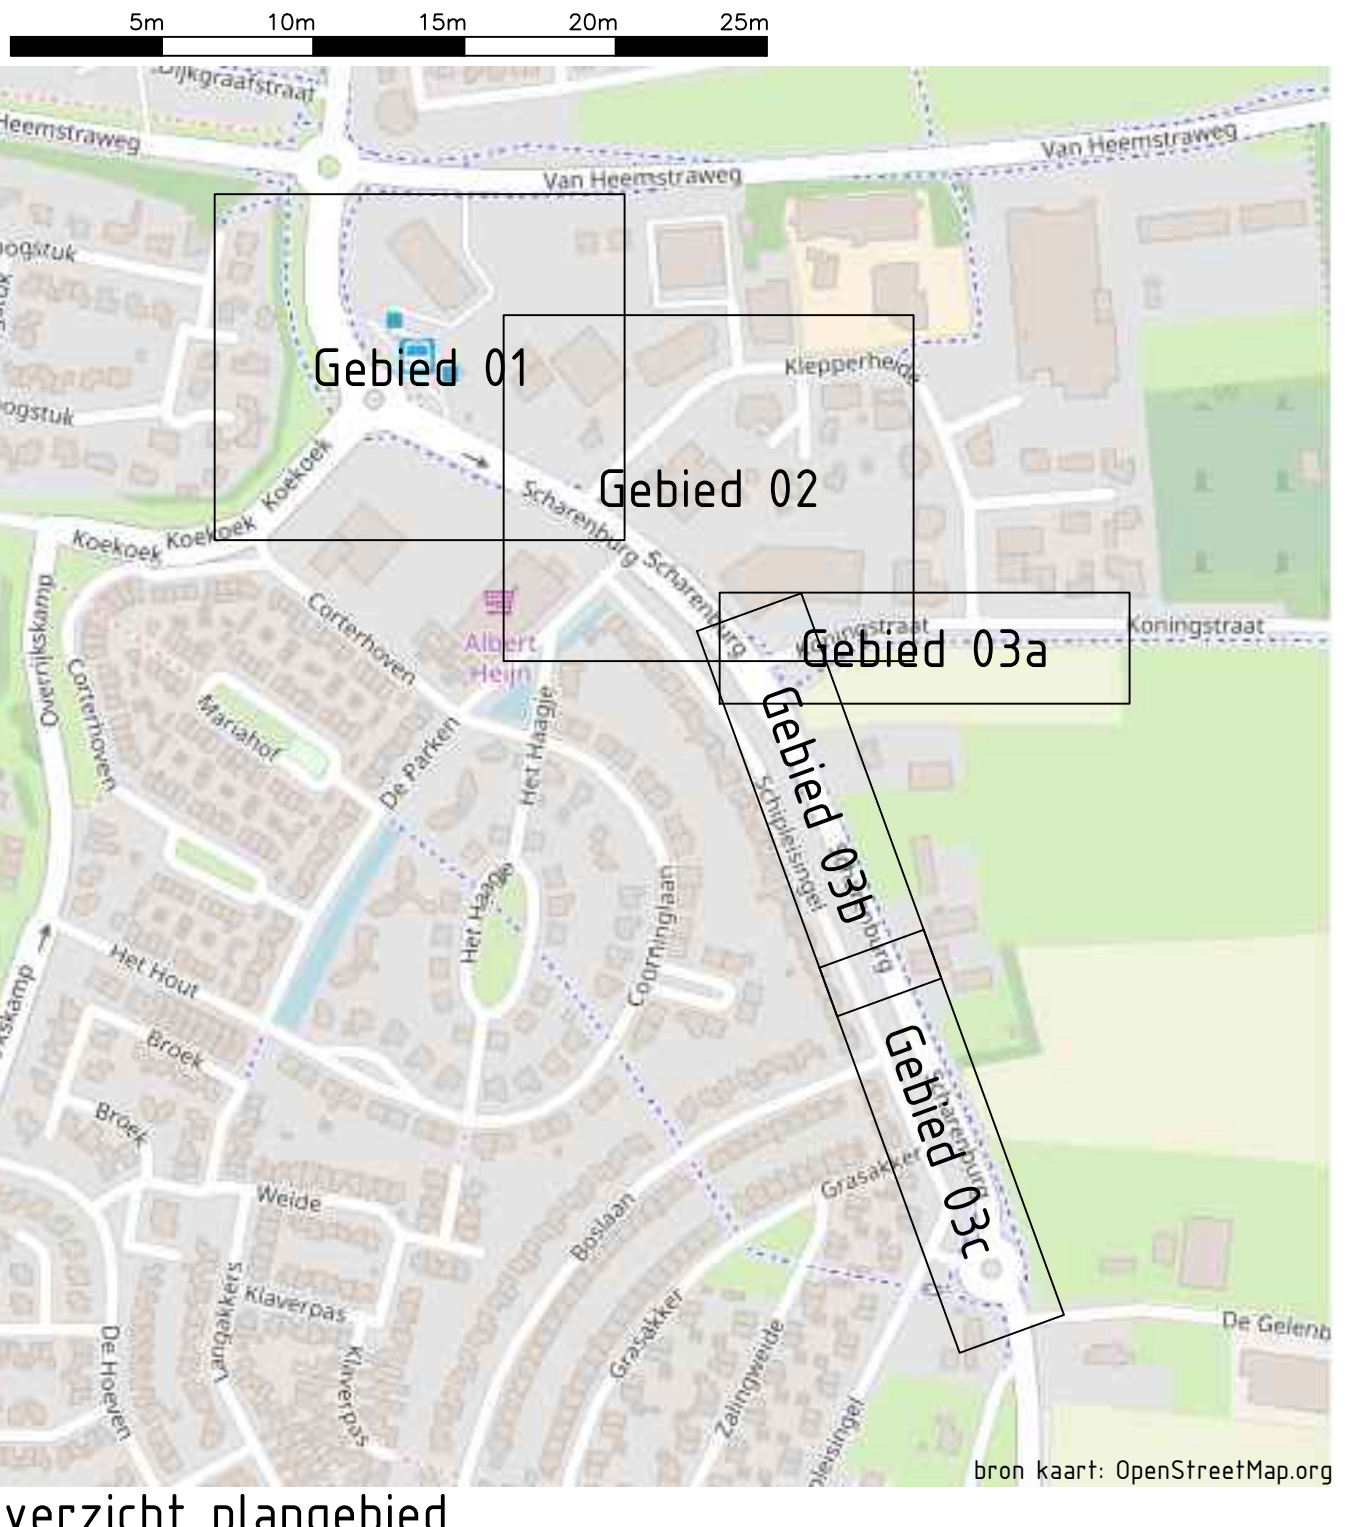

Overzicht plangebied

provincie
GELDERLAND

Gemeente Druten

PROJECT : Druten, Reconstructie Schermburg
ONDERWERP : Verharding en terreininrichting
Gebied 02

BOOT

Veenendaal
tel. 0318 - 52 70 00
Elsje (Gig)
tel. 0611 - 37 17 00
http://www.boot.nl

Wijzigingen

Datum	Get


Tekeninggegevens

Documentsoort : Tekening
Datum : 12 november 2018
Tekenaar : jho
Gecontroleerd : mb
Schaal : 1:250
Formaat : A0

Status

Concept	☐
Definitief	☒
N.V.I.	☐
Voor uitvoering	☐
Revisie	☐


Bestand : K18-0153-003
Blad : 08

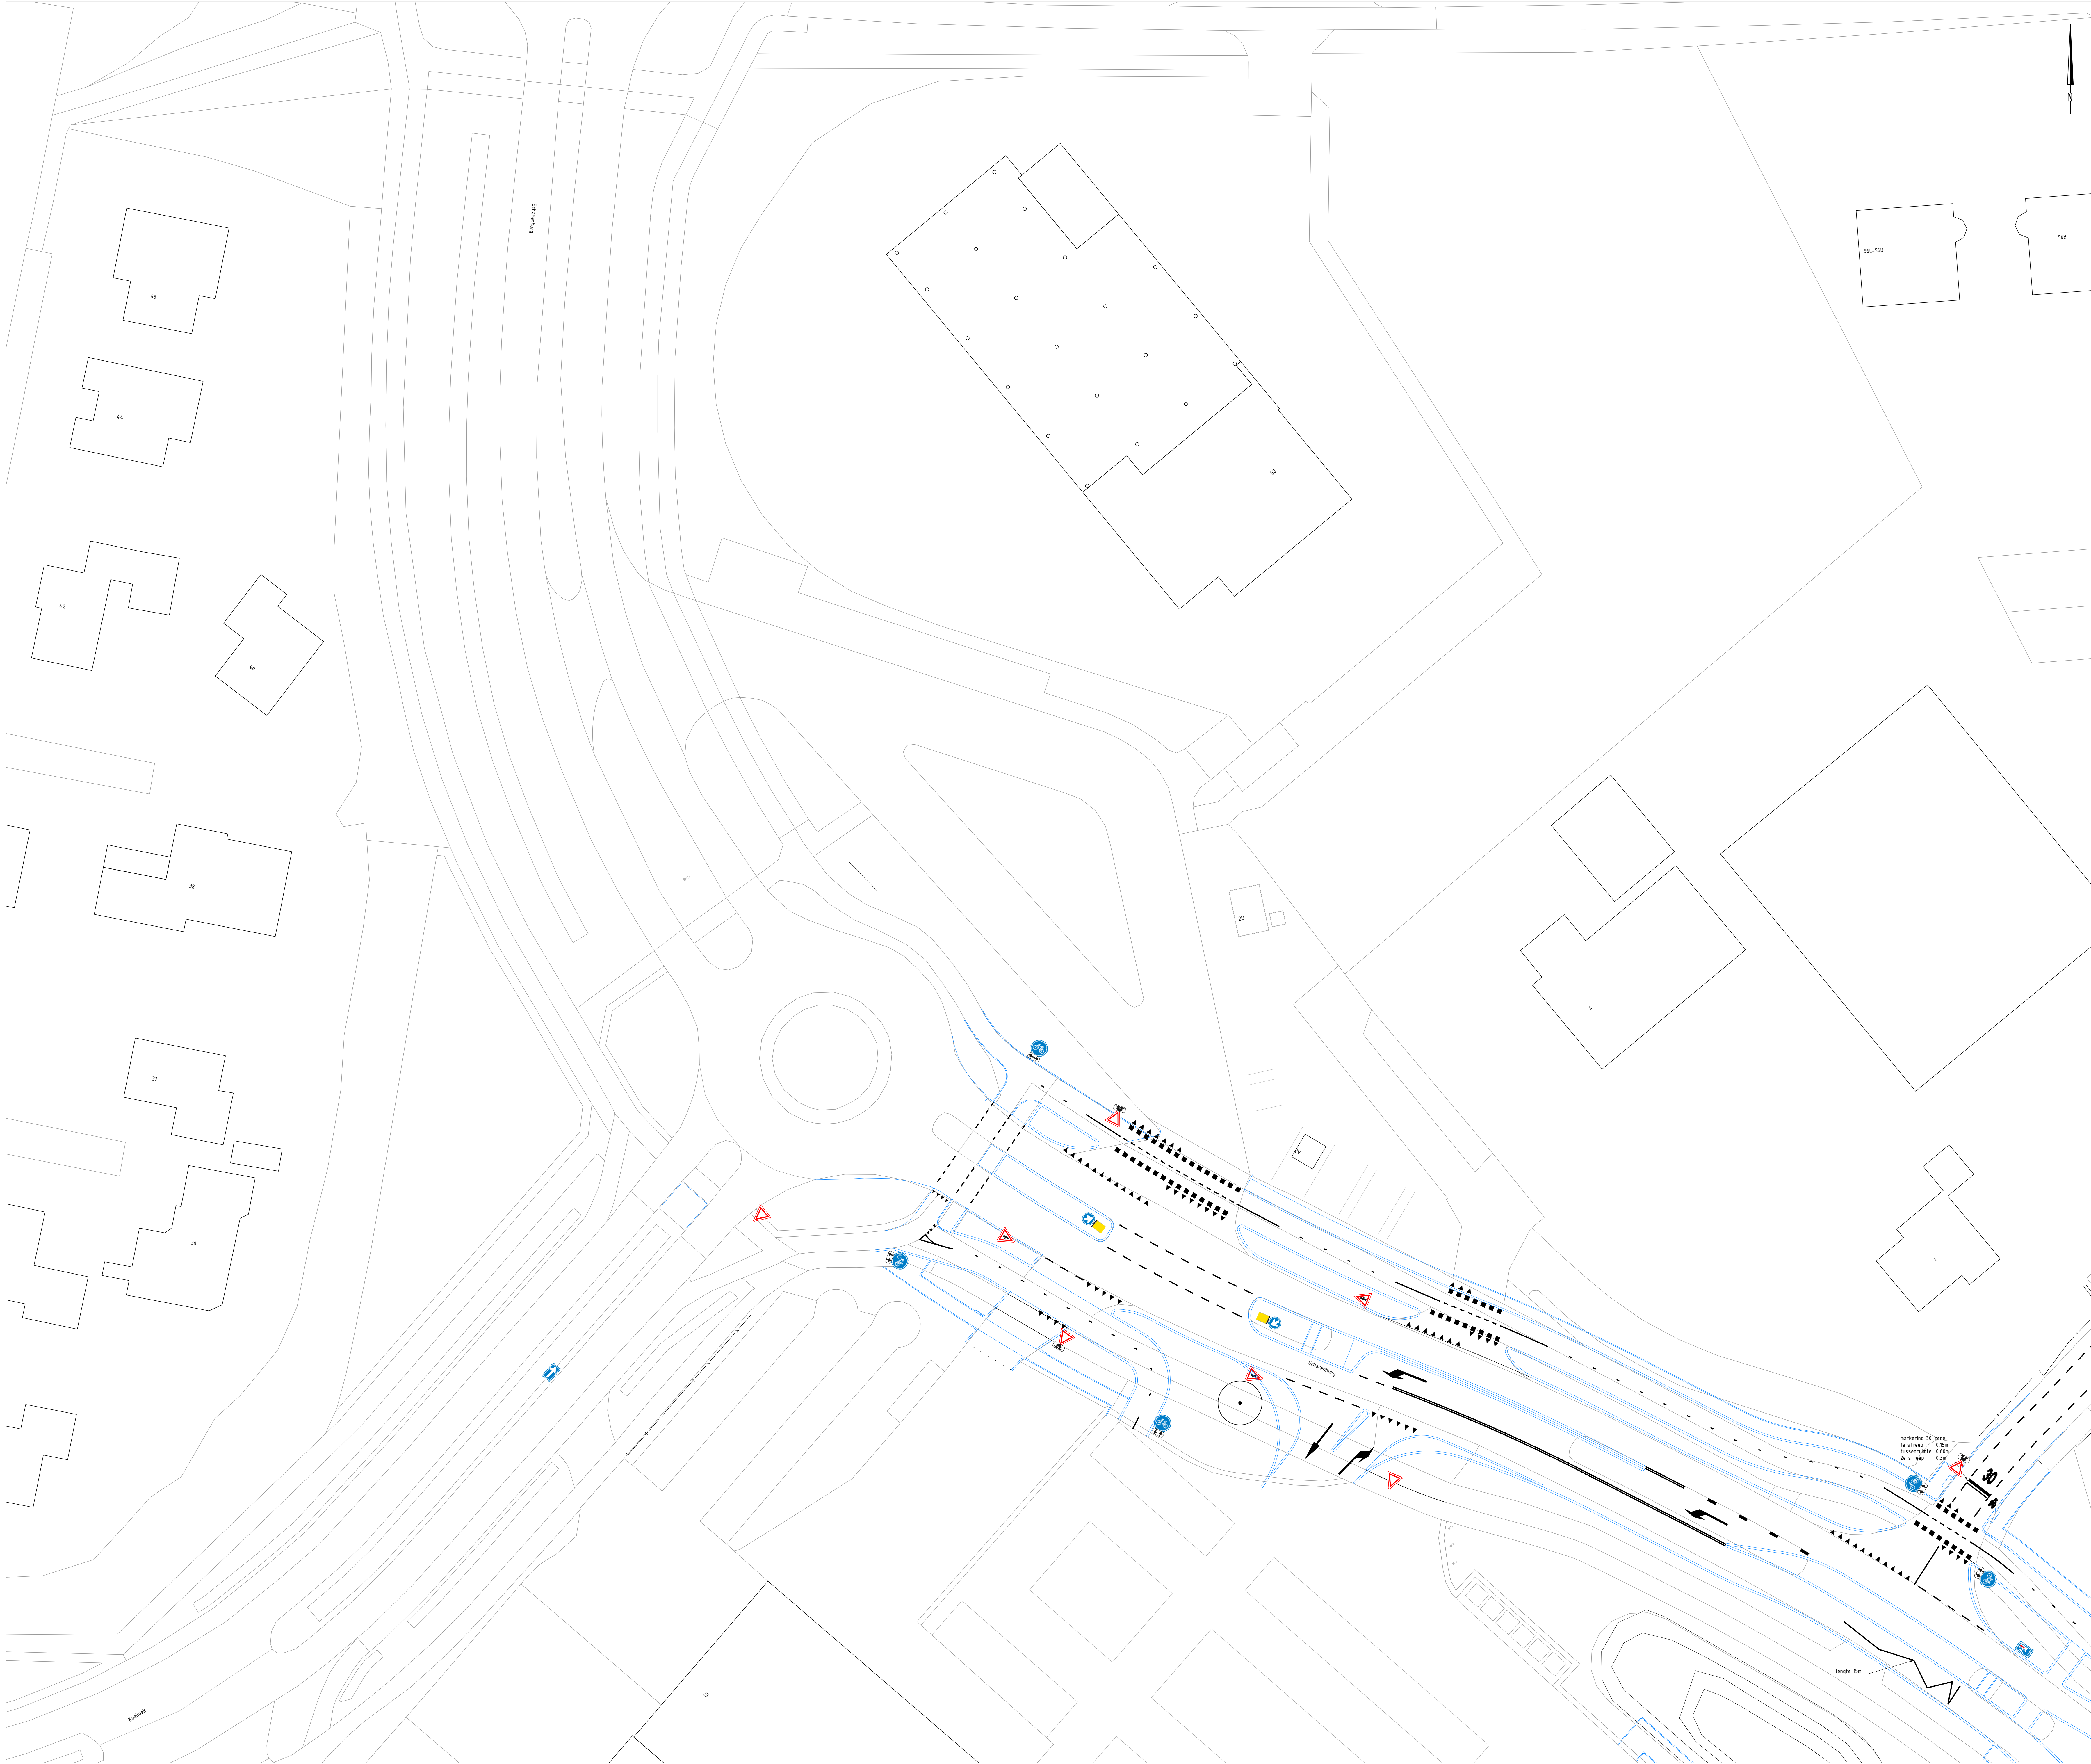

LEGENDA

- Ontwerprijn
- 0.5-0.5 lijn, breedte 0.1m
- 1-1 lijn, breedte 0.1m
- 1-3 lijn, breedte 0.3m
- 0.3-2.7 lijn, breedte 0.1m
- 2.7-0.3 lijn, breedte 0.1m
- Doorgetrokken lijn, breedte 0.1m
- Dubbele doorgetrokken lijn, breedte 0.1m
- Driehoekmarkering, hoogte 0.3m (fietspad)
- Driehoekmarkering, hoogte 0.5m (rijbaan)
- Blokmarkering, 0.5x0.5m
- Pijlmarkering, lengte pijl 5.0m
- Fietssymbool, hoogte 125m
- Aanbrengen bebording:

- | | | | |
|--|---------|--|-----------|
| | B05 | | B06 |
| | C02 | | C04r |
| | D01 | | D02r |
| | G11 | | D02r |
| | OB502 | | OB503OB02 |
| | VR09-01 | | |

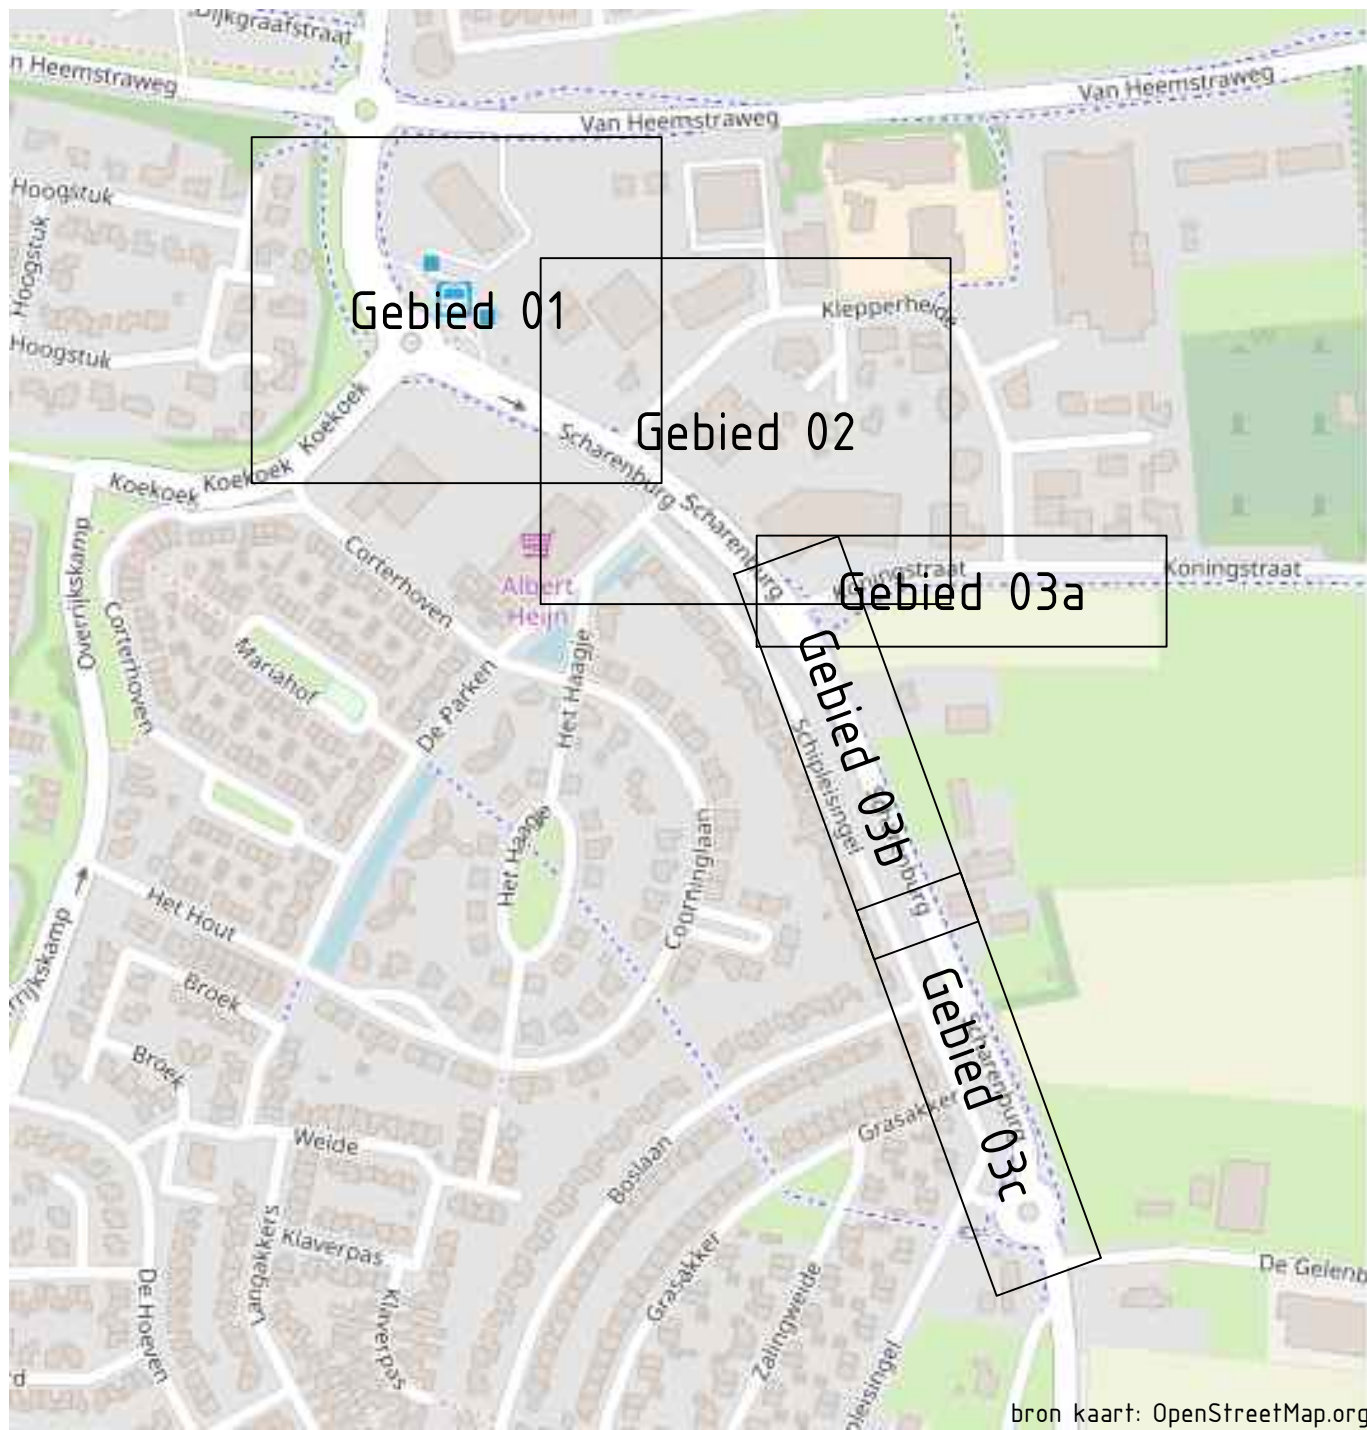

Overzicht plangebied



PROJECT : Druten, Reconstructie Scharenburg
ONDERWERP : Markering en bebording
Gebied 01



Voemendaal
tel. 0318 - 52 79 00
Elsel (Gld)
tel. 0481 - 37 17 00
http://www.bootdoo.nl

ruimtelijke informatie
ruimtelijke inrichting
ruimtelijk beheer

Wijzigingen
Datum
Get.


Takeningsgegevens
Documentsoort : Tekening
Datum : 12 november 2018
Tekenaar : jho
Gecontroleerd : mb
Schaal : 1:250
Formaat : A0

Status
Concept
Definitief
N.V.I.
Voor uitvoering
Revisie

Beeld
Blad

K18-0153-003

10

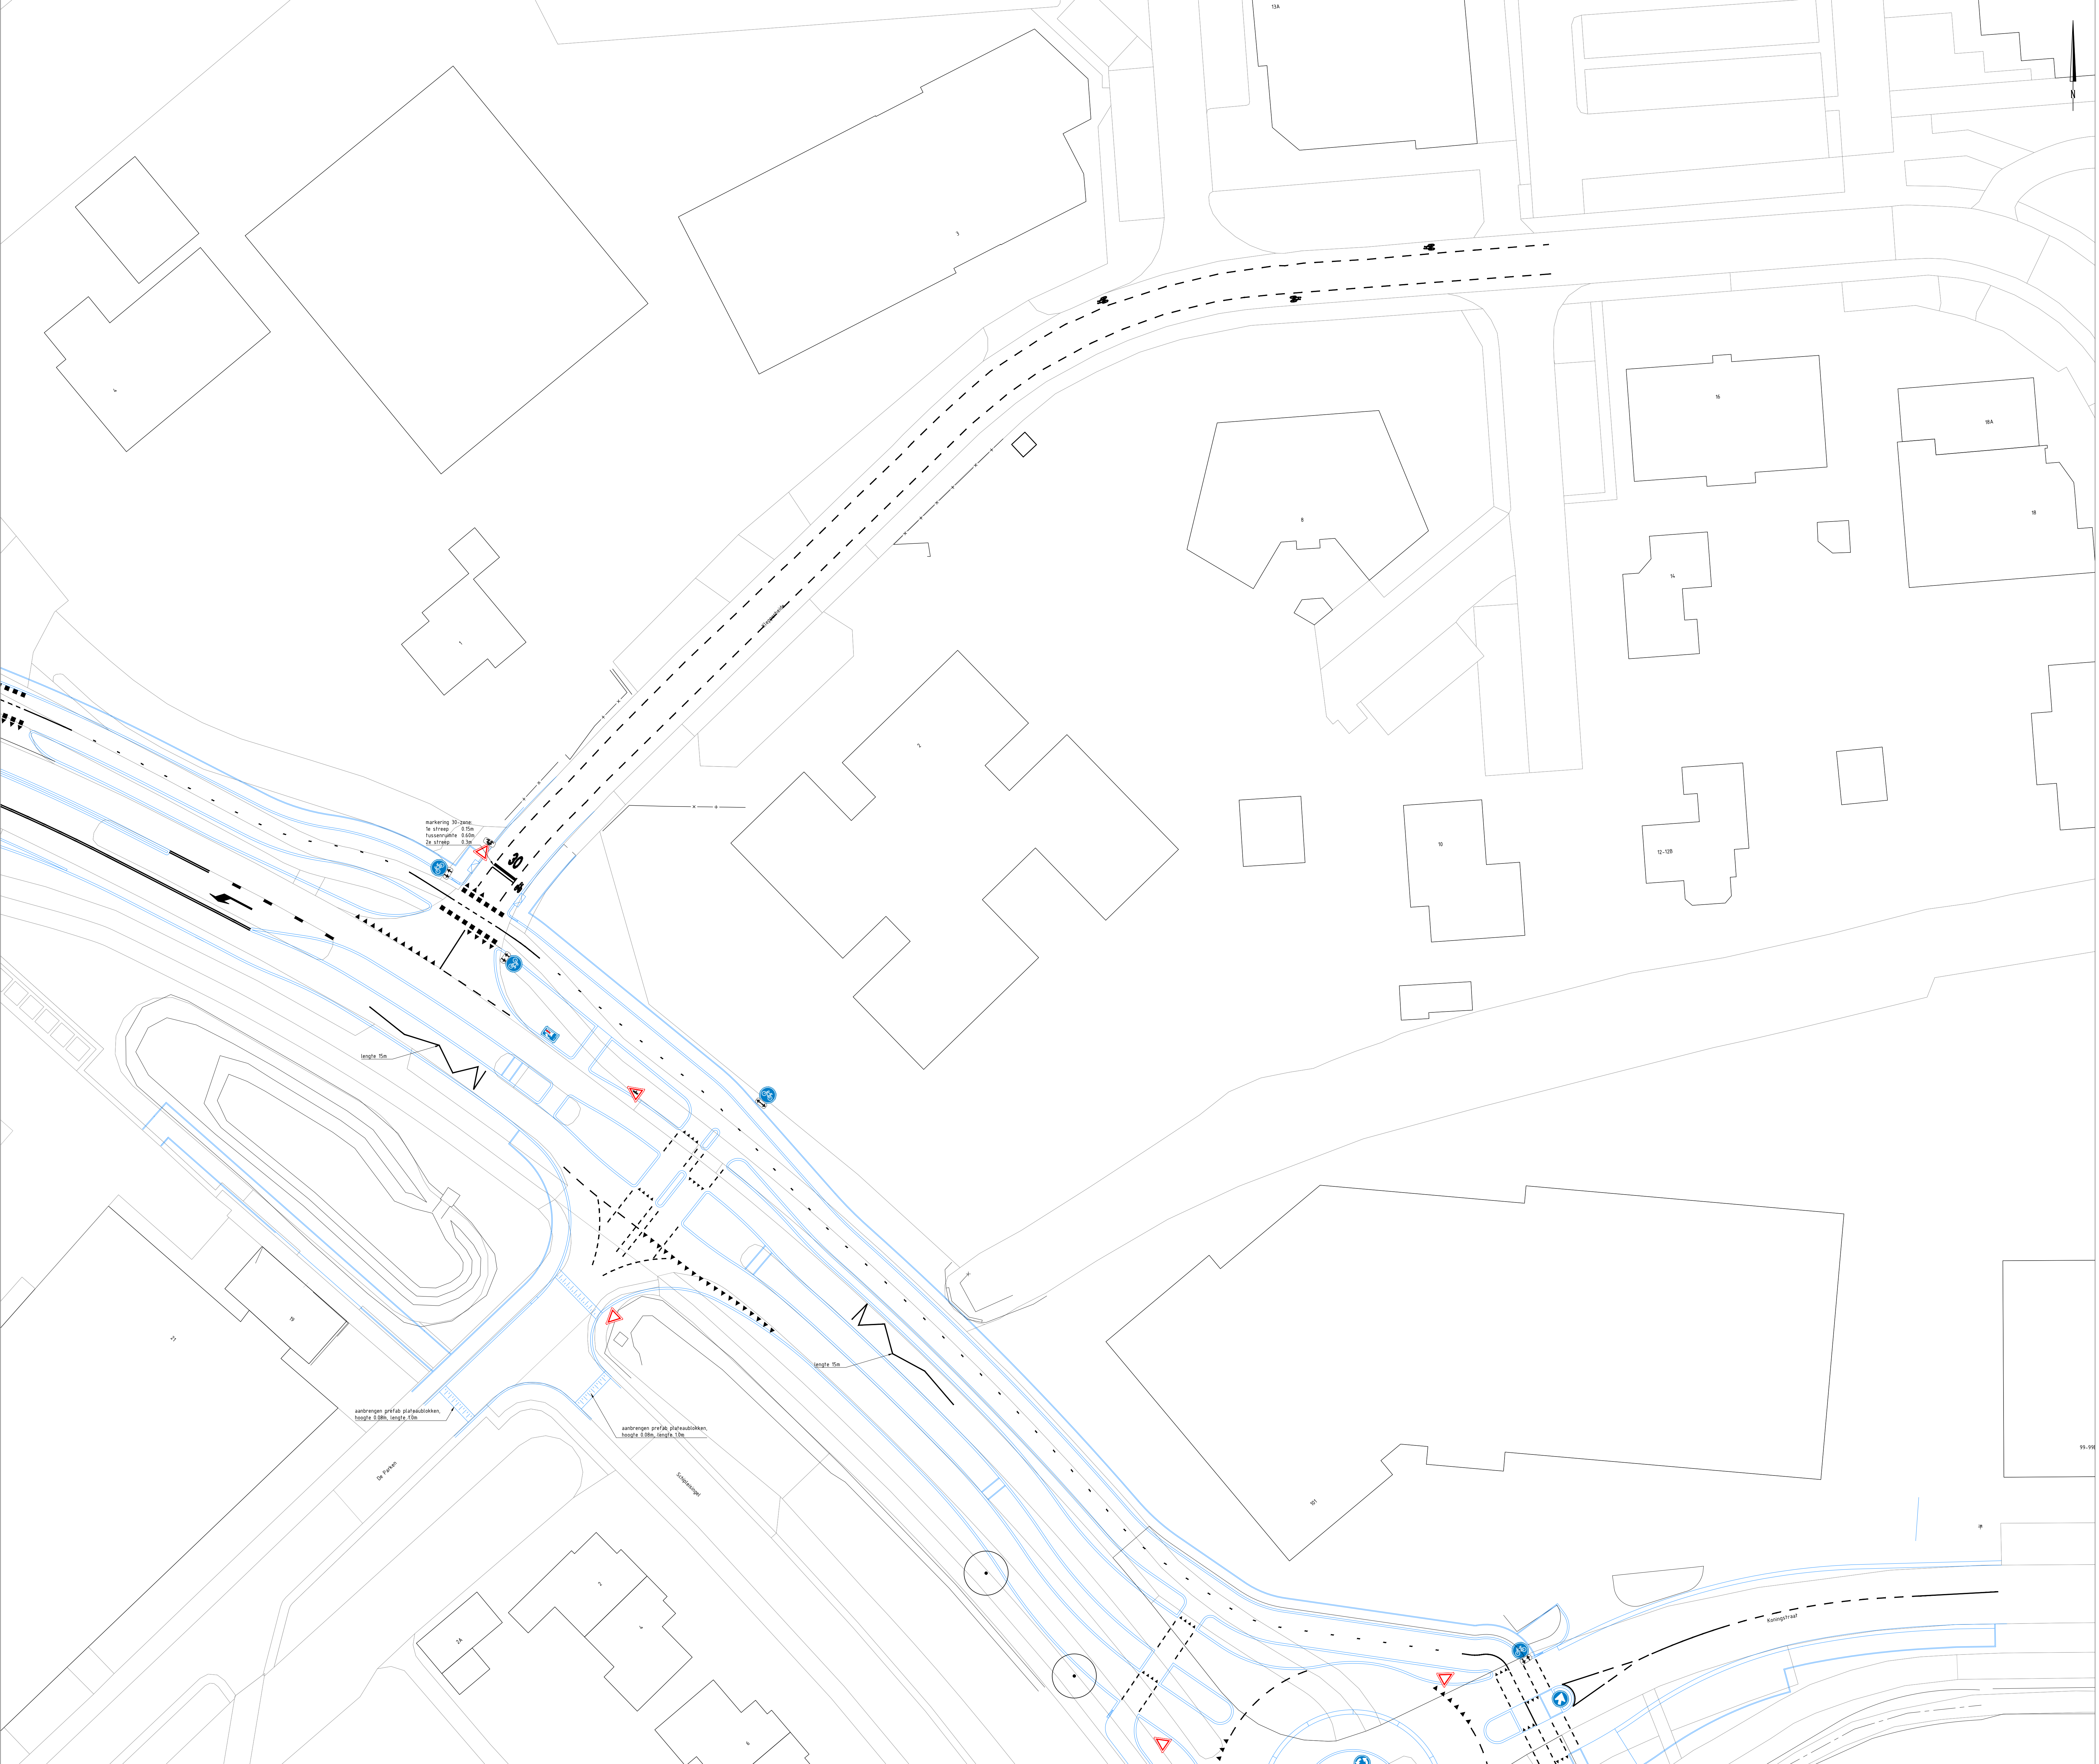

LEGENDA

Ontwerprijn

0.5-0.5 lijn, breedte 0.1m

1-1 lijn, breedte 0.1m

1-3 lijn, breedte 0.3m

0.3-2.7 lijn, breedte 0.1m

2.7-0.3 lijn, breedte 0.1m

Doorgetrokken lijn, breedte 0.1m

Dubbele doorgetrokken lijn, breedte 0.1m

Driehoekmarkering, hoogte 0.3m (fietspad)

Driehoekmarkering, hoogte 0.5m (rijbaan)

Blokmarkering, 0.5x0.5m

Pijlmaking, lengte pijl 5.0m

Fietssymbool, hoogte 125m

Aanbrengen beboarding:

B05

B06

C02

C04r

D01

D02r


D02r

G11

OB502

OB503OB02

VR09-01

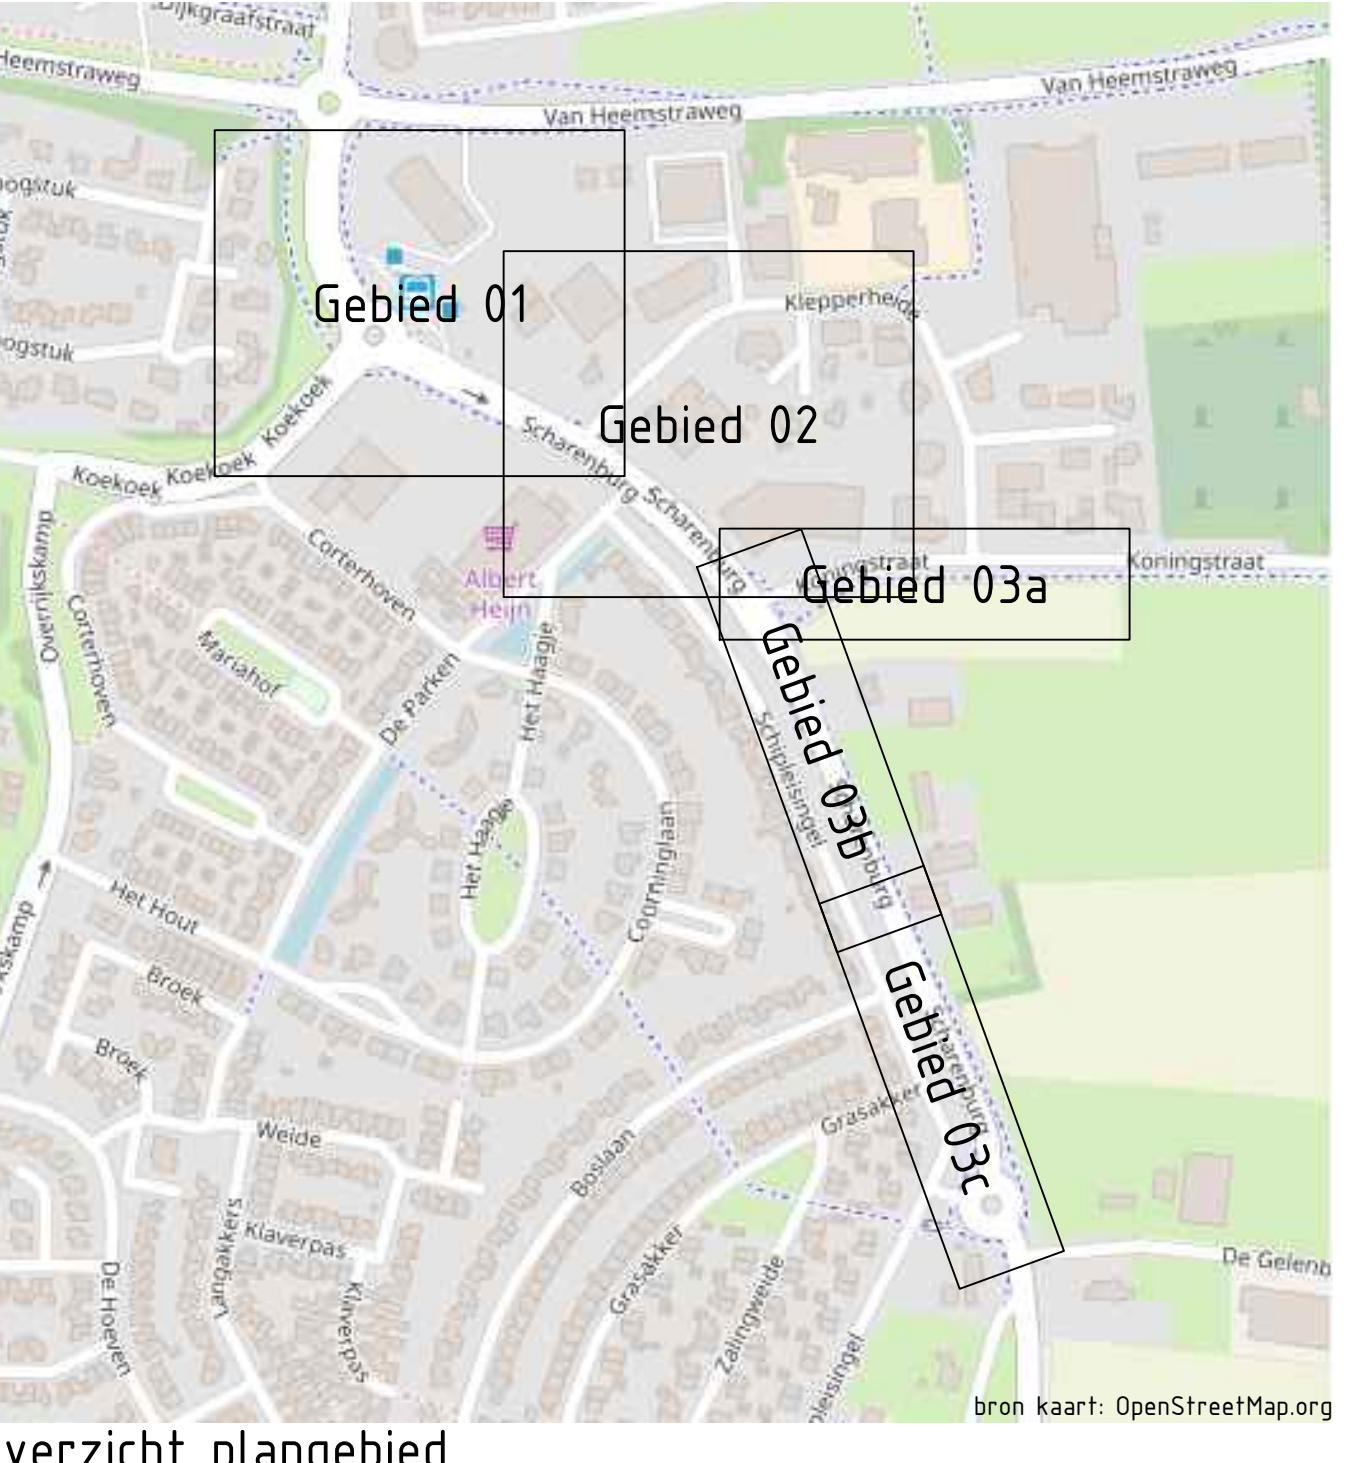


PROJECT : Druten, Reconstructie Scharenburg


ONDERWERP : Markering en bebording Gebied 02



Wijzigingen		Tekeningsgegevens		Status
Datum	Get.	Documentsoort	Document	
		Documentsoort	Tekening	
		Datum	12 november 2018	☒ Concept
		Tekenaar	jho	☒ Definitief
		Gecontroleerd	mb	☒ N.V.I.
		Schaal	1:250	☒ Voor uitvoering
		Formaat	A0	☒ Revisie
		Beeld	K18-0153-003	
		Blad	11	

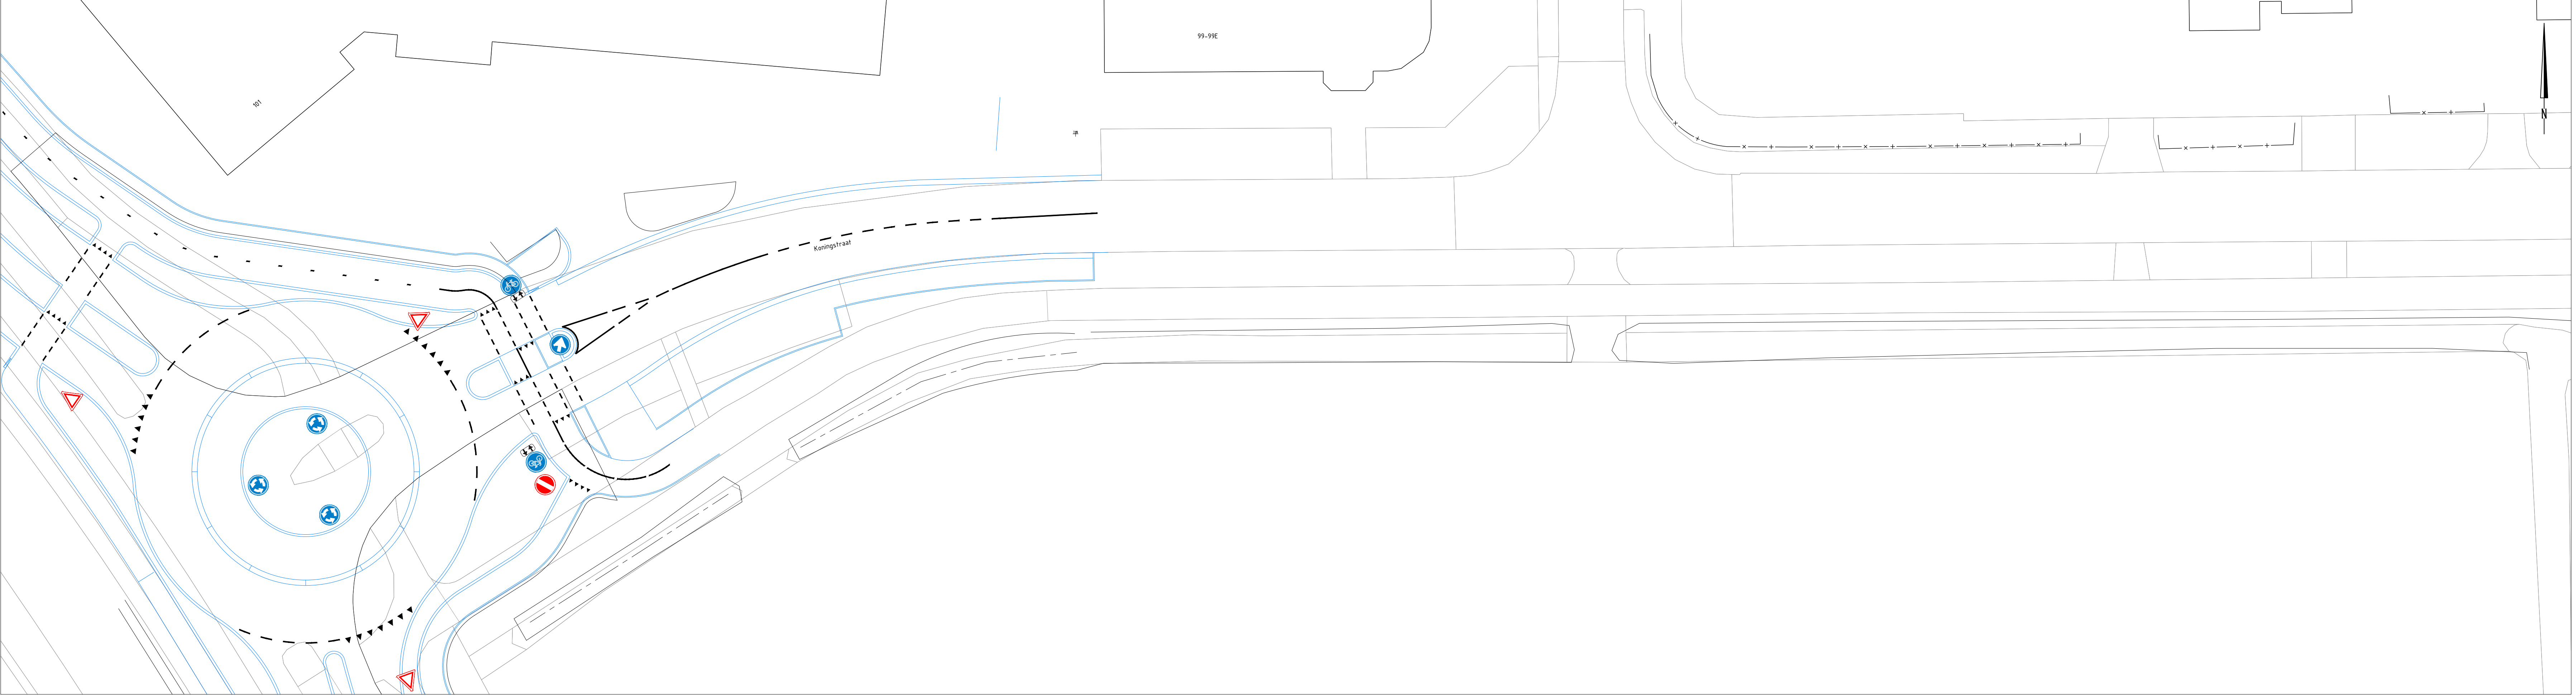

Gebied 03a

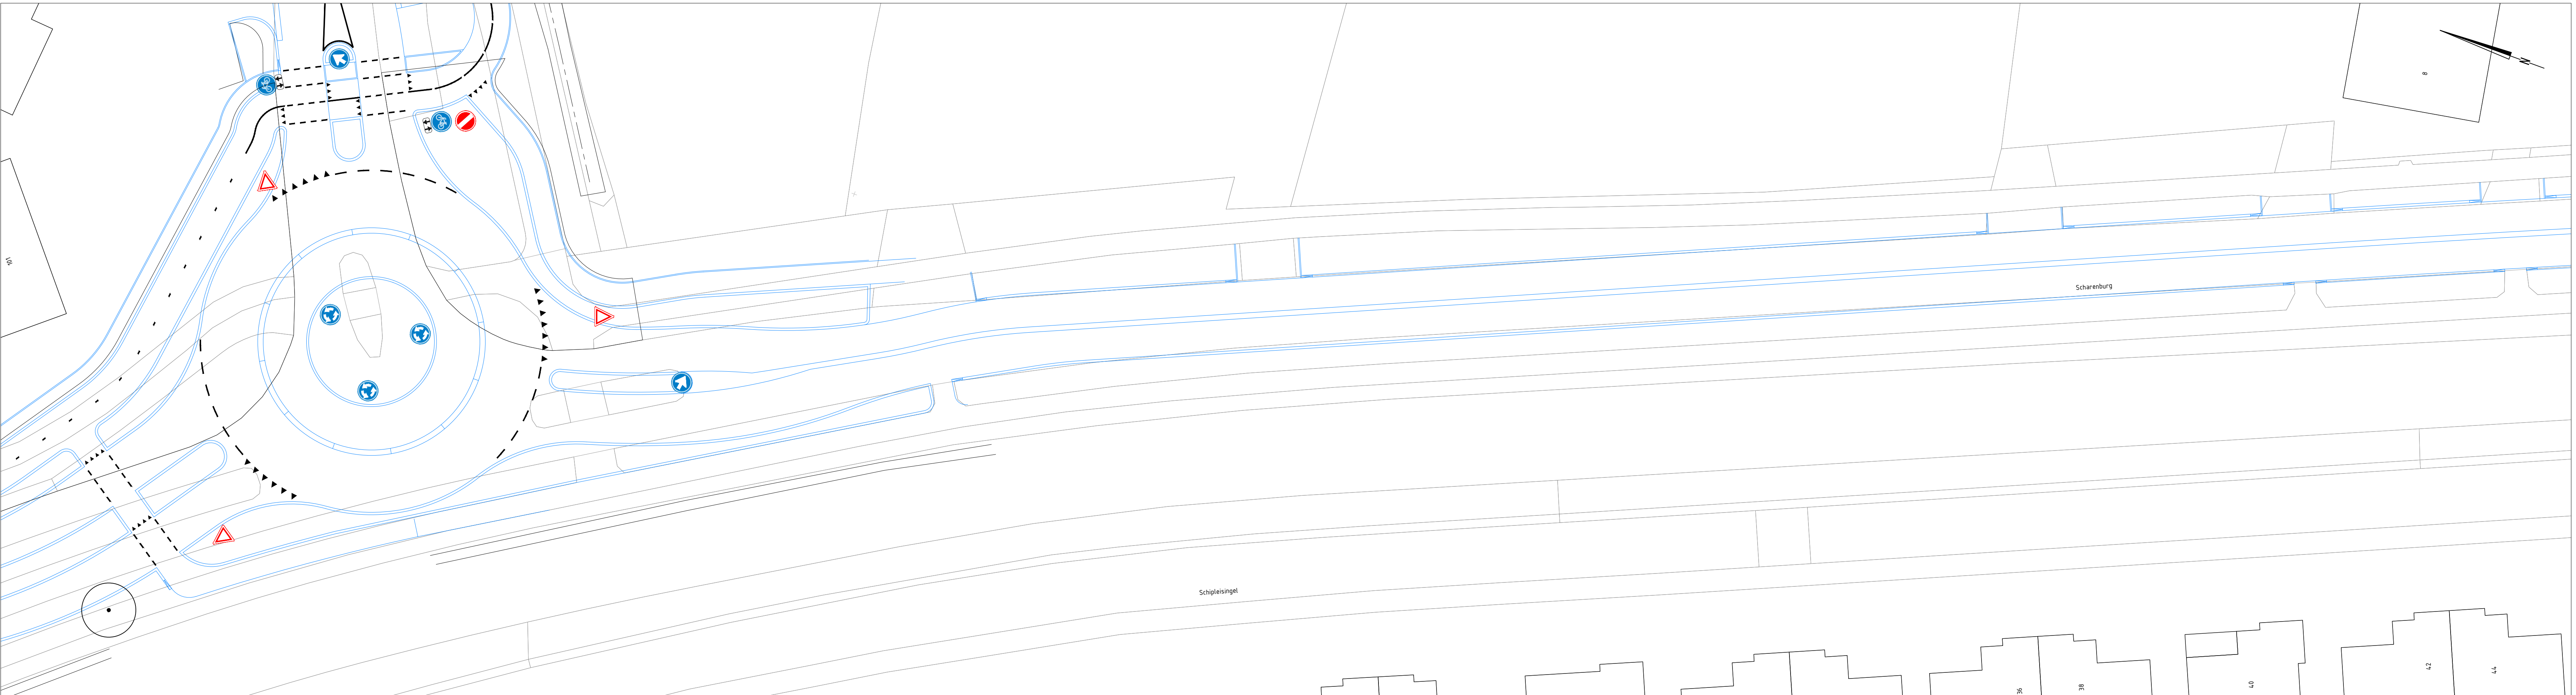

Gebied 03b

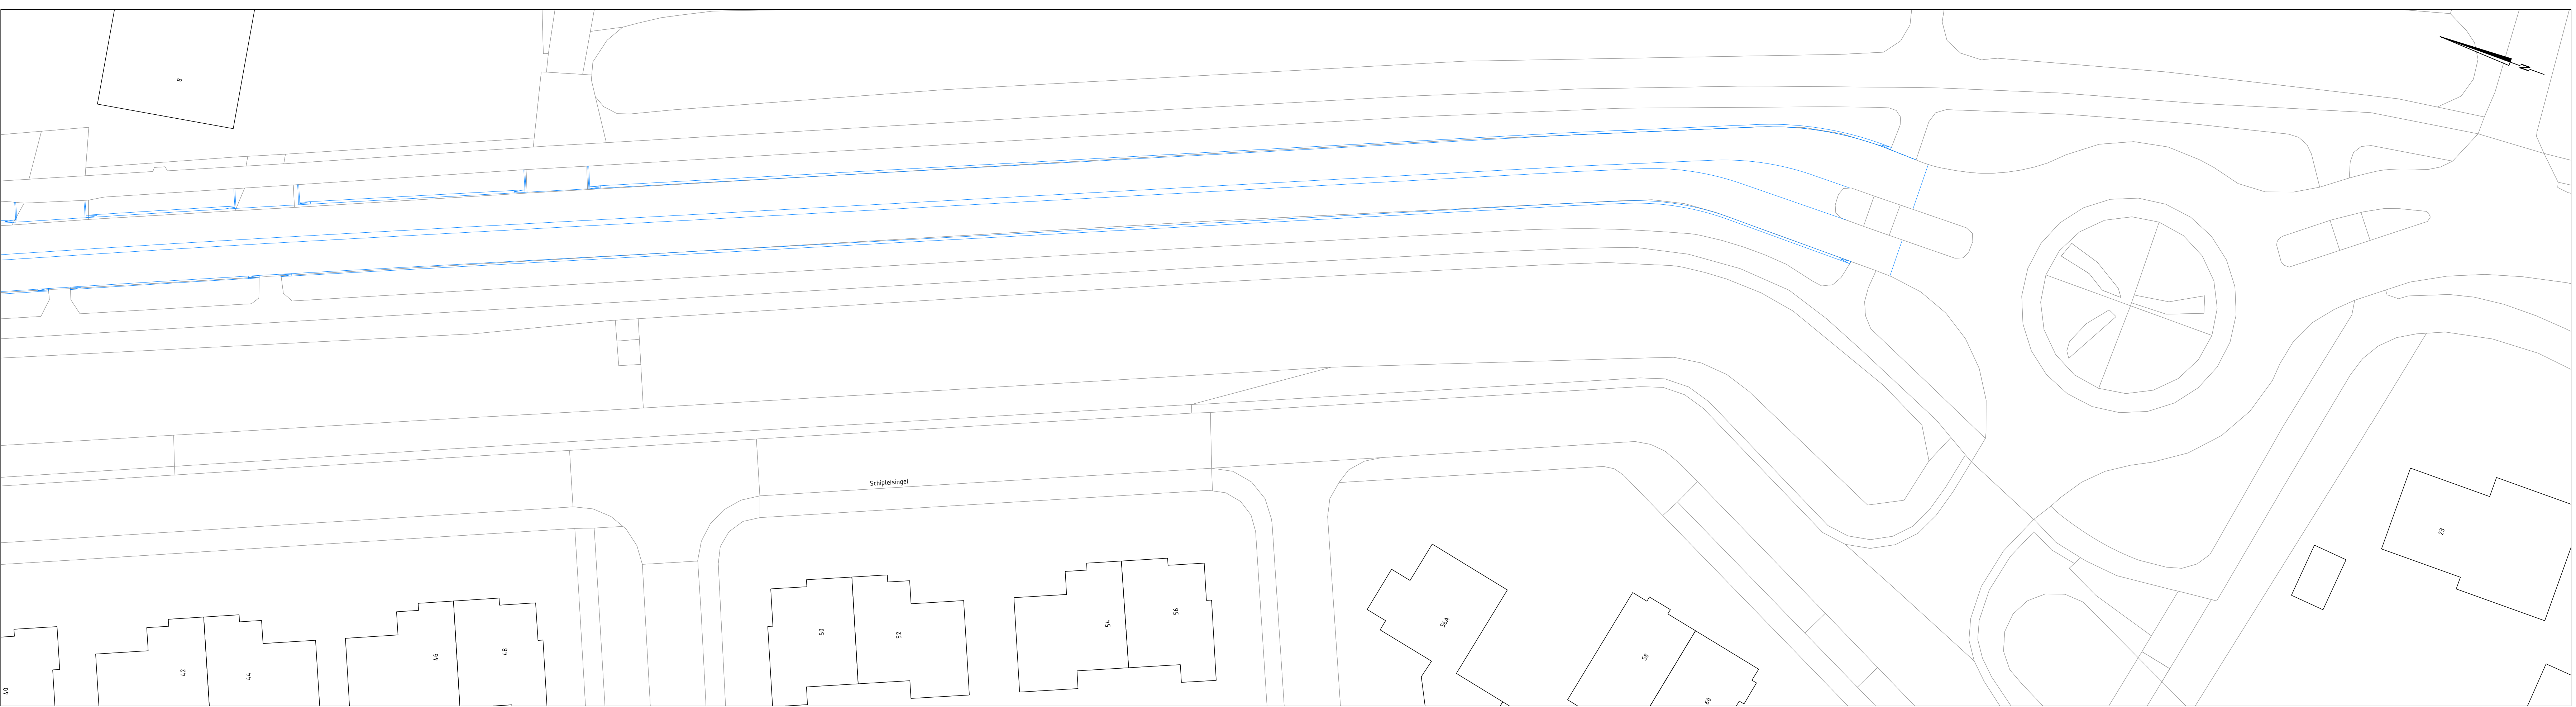

Gebied 03c

LEGENDA

- Ontwerplijn
- 0.5-0.5 lijn, breedte 0.1m
- 1-1 lijn, breedte 0.1m
- 1-3 lijn, breedte 0.3m
- 0.3-2.7 lijn, breedte 0.1m
- 2.7-0.3 lijn, breedte 0.1m
- Doorgetrokken lijn, breedte 0.1m
- Dubbele doorgetrokken lijn, breedte 0.1m
- Driehoekmarkering, hoogte 0.3m (fietspad)
- Driehoekmarkering, hoogte 0.5m (rijbaan)
- Blokmarkering, 0.5x0.5m
- Pijlmarkering, lengte pijl 5.0m
- Fietssymbool, hoogte 125m
- Aanbrengen beording:
- B05
- B06
- C02
- C04r
- D01
- D02r
- D02r
- G11
- OB502
- OB5030B02
- VR09-01



Overzicht plangebied

provincie

GELDERLAND

Gemeente Druten

PROJECT

ONDERWERP

Druten, Reconstructie Scharenburg

Markering en beording

Gebied 03

BOOT

Veenendaal

tel. 0318 - 52 79 00

Elst (Gld)

tel. 0611 - 37 17 00

http://www.buroboot.nl

ruimtelijke informatie

ruimtelijke inrichting

ruimtelijk beheer

Takeningsgegevens

Documentsoort : Tekening

Datum : 12 november 2018

Tekenaar : jho

Gecontroleerd : mb

Schaal : 1:250

Formaat : A0

Status

Concept

Definitief

N.V.I.

Voor uitvoering

Revisie

Beeld

Blad

K18-0153-003

12