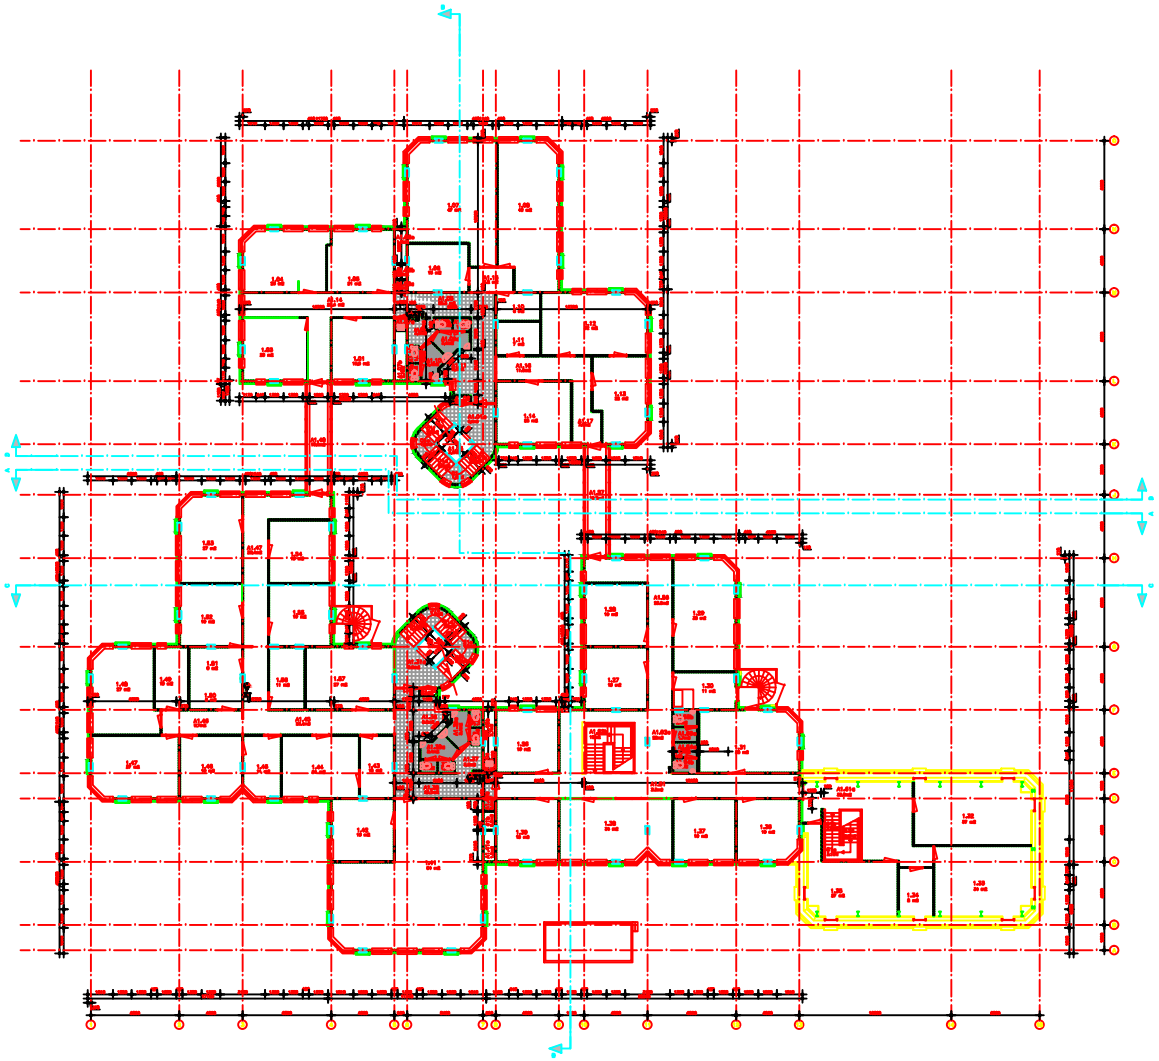

Legenda
Bouwdeelgrens
Bouwdeelgrens
Bouwdeelgrens
Bouwdeelgrens
Vaste bouwdeelwand
Glas
Kolommen
Gevel/wandpilla
Gevel/ vlaas

SITUATIE
schaal 1/1000
Gemeente Wijchen

01-01-2014	Ter overleg	
Gemeente Wijchen		
Plattegrond 1e verdieping		
Bouwtekening		
Gemeente Wijchen		
PROJECT:	PROJ.NR: 550020	
TEKENING: 550020-B-P-01+01		